

Ordre des
Géomètres-Experts
n° d'inscriptions :
S2003B300001
n° 05145

Diplômée de l'Institut
de Topographie
Conservatoire National
des Arts et Métiers



BORNAGE
DELIMITATION
IMPLANTATION

COPROPRIETE
LOTISSEMENT
TOPOGRAPHIE

LEVE D'ARCHITECTURE
FACADE
PLAN D'INTERIEUR
DIVISION EN VOLUMES
MODELISATION 3D

DATE DU MESURAGE

ECHELLE
1/50èmes

Numéro de DOSSIER
5221



Numéro du PLAN
1



GÉOMÈTRE-EXPERT
CONSEILLER VALORISER GARANTIR

ETUDE BRION

Géomètre-Expert D.P.L.G

11bis rue de Moscou
75008 PARIS

Téléphone : 01 44 77 88 33
Courriel : geometre-expert@brion-ge.com

VILLE DE PARIS
1erer Arrondissement

**14 quai François Mitterrand
Enceinte du Louvre**

PLAN DES INTERIEURS DU LABORATOIRE AGLAE

Deuxième Sous-sol partiel

Compte tenu de la libre accessibilité du document (support papier et informatique), seuls les plans référencés, datés
et portant le cachet original du Géomètre-Expert l'ayant établi, sont constructifs.

Coordonnées : Pas de projection

Nivellement : Local 10.00m au niveau de la salle Aglæ


Section : AI n°6

Contenance cadastrale : 21242 m²

Ind.	Date	OBSERVATIONS
A	20 Mai 2025	Etablissement du plan.

- Plan dressé d'après les signes apparents d'occupation.
- Les épaisseurs des murs définissant la pièce et celles du mur mitoyen sont
figuratives.

Nota :
Les locaux sont désignés d'après les signes apparents d'occupation le jour du mesurage.
Les épaisseurs des murs définissant la pièce et celle du mur mitoyen sont figuratives.
Conformément à la demande d'OPPIC, les éléments situés au plafond ne sont pas reportés afin de maintenir la visibilité du plan.

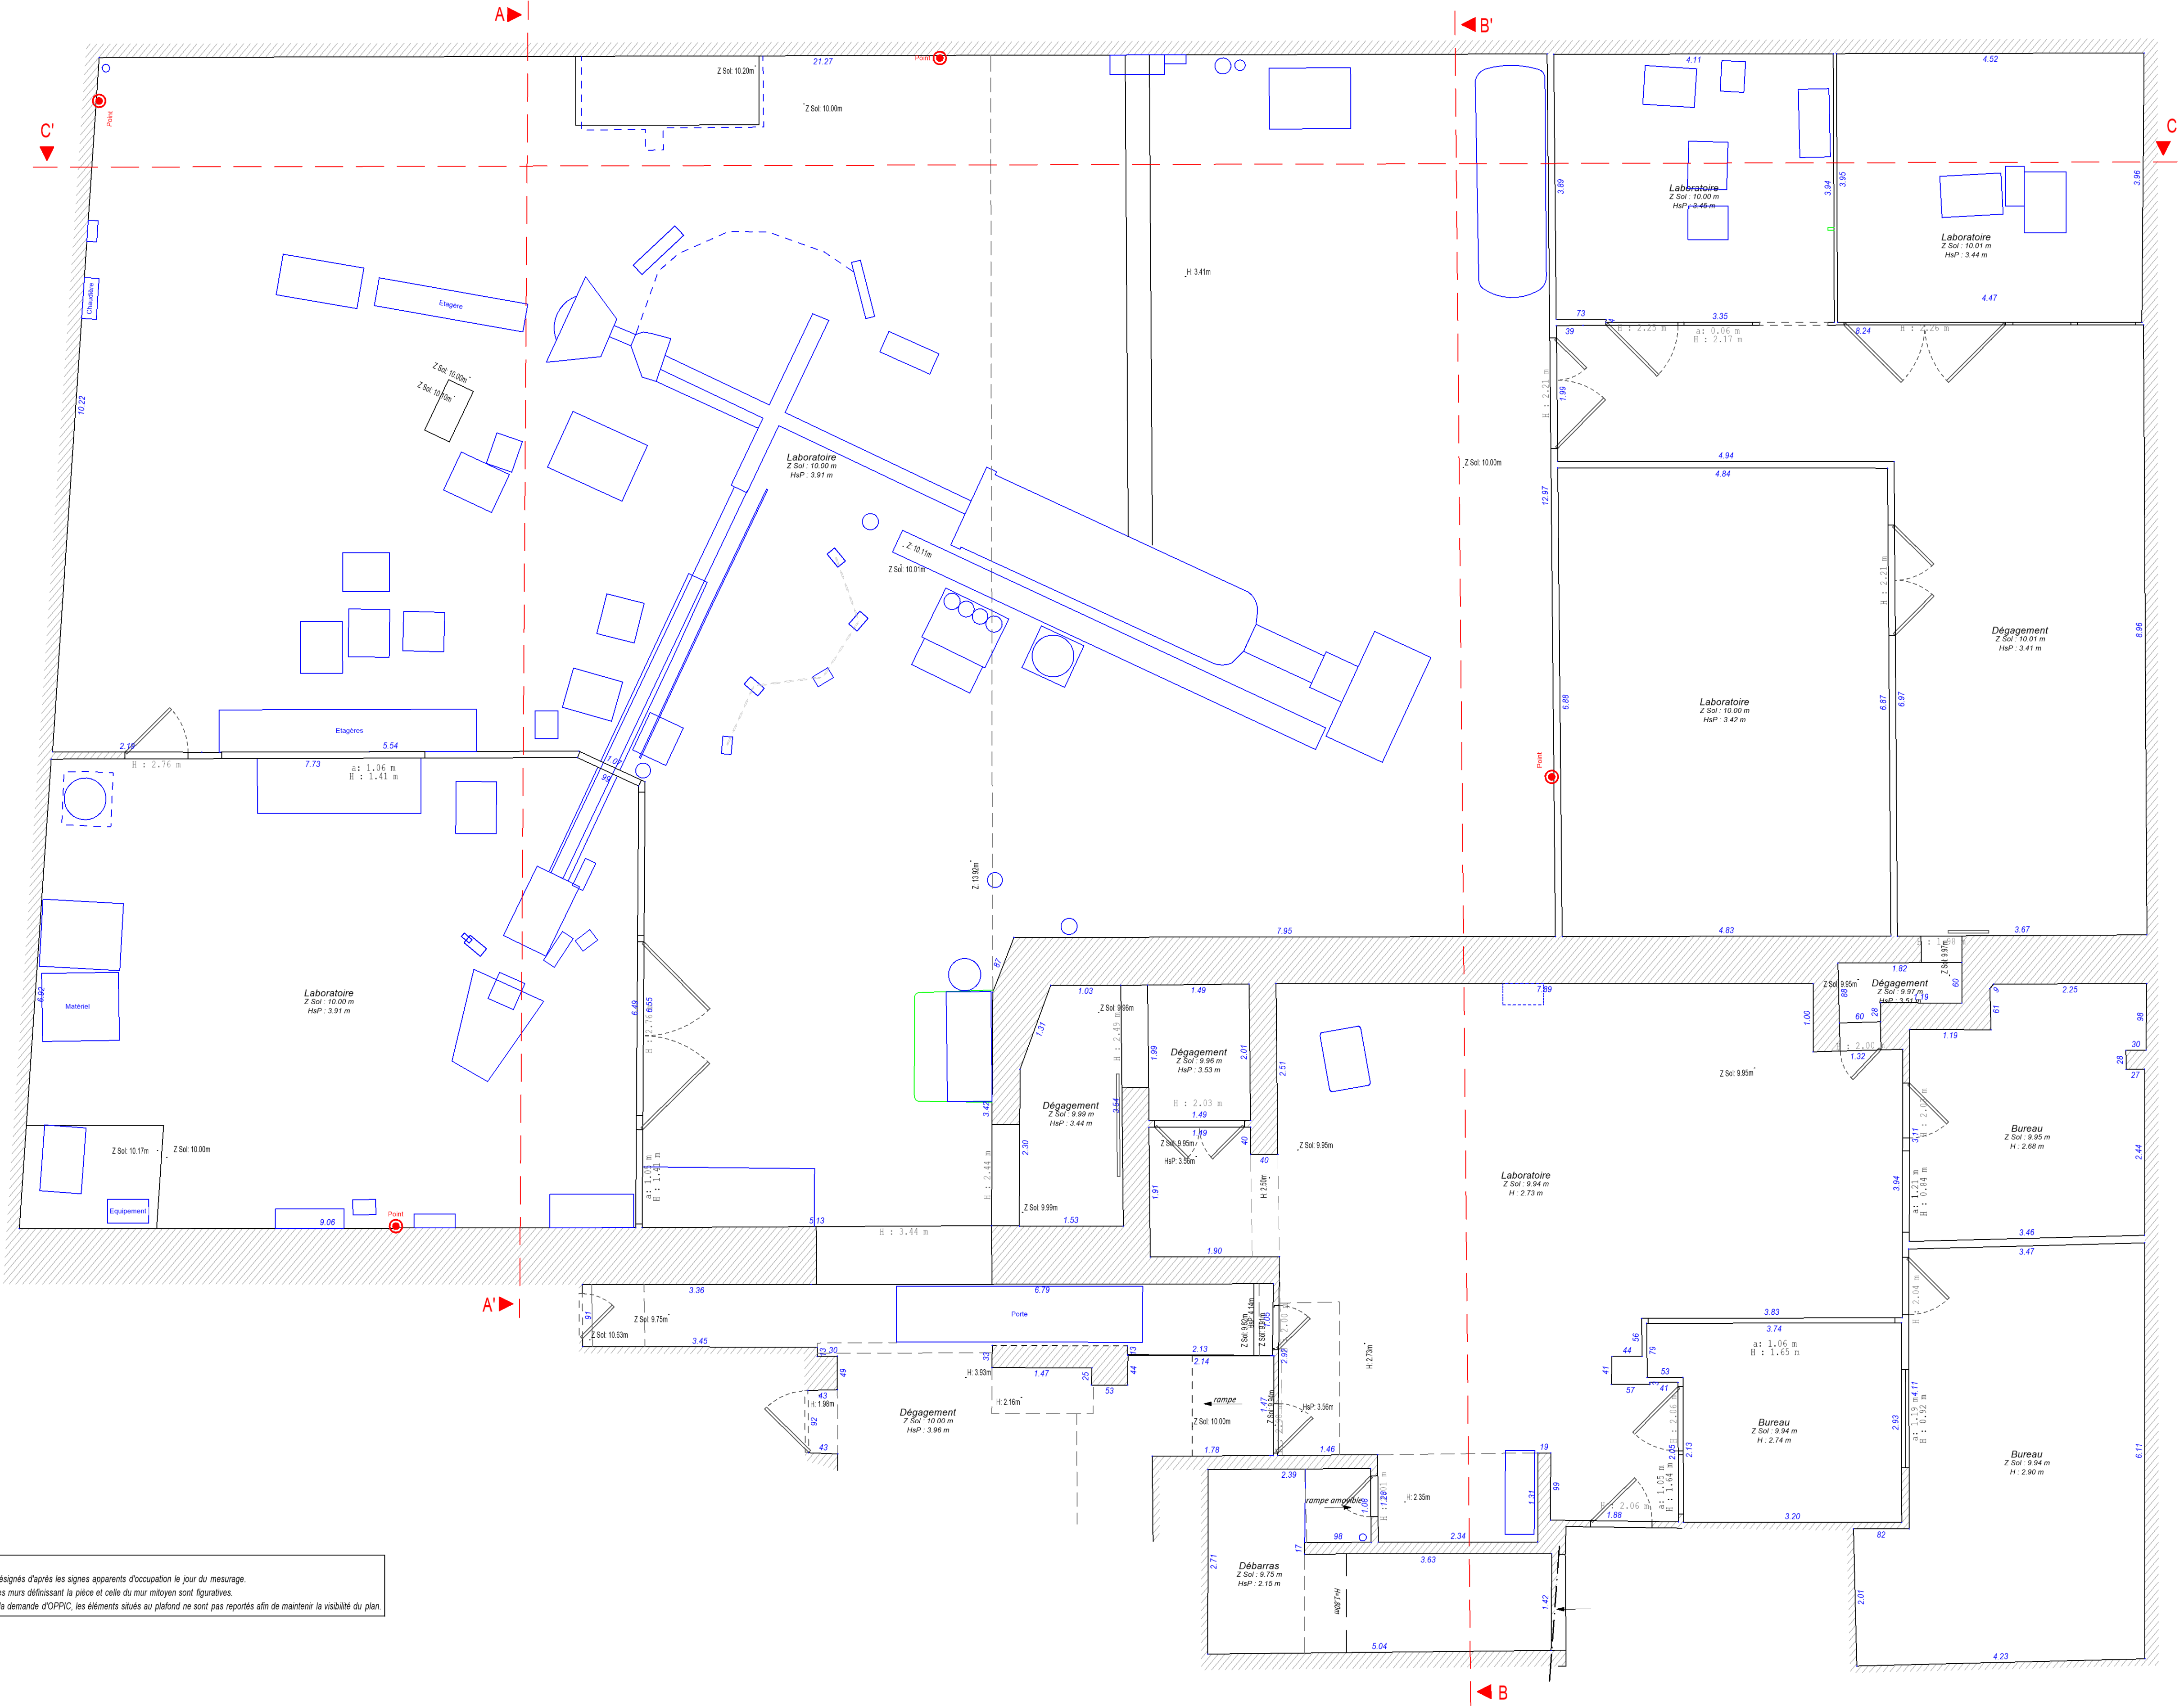

0 1.25 2.5m

VILLE DE PARIS

1erer Arrondissement

14 quai François Mitterand
Enceinte du Louvre

PLAN DE COUPE
DU LABORATOIRE
AGLAE

Coupe Transversale A-A'

Compte tenu de la libre accessibilité du document (support papier et informatique), seuls les plans référencés, datés
et portant le cachet original du Géomètre-Expert l'ayant établi, sont contractuels.

SYSTÈMES

Coordonnées : Pas de projection

Nivellement : Local 10.00m au niveau de la salle Aglaé

CADASTRE

Section : AI n°6

Contenance cadastrale : 21242 m²


MODIFICATIONS

Ind.	Date	OBSERVATIONS
A	20 Mai 2025	Etablissement du plan.

NOTA


- Plan dressé d'après les signes apparents d'occupation.

- Les épaisseurs des murs définissant la pièce et celles du mur mitoyen sont figuratives.

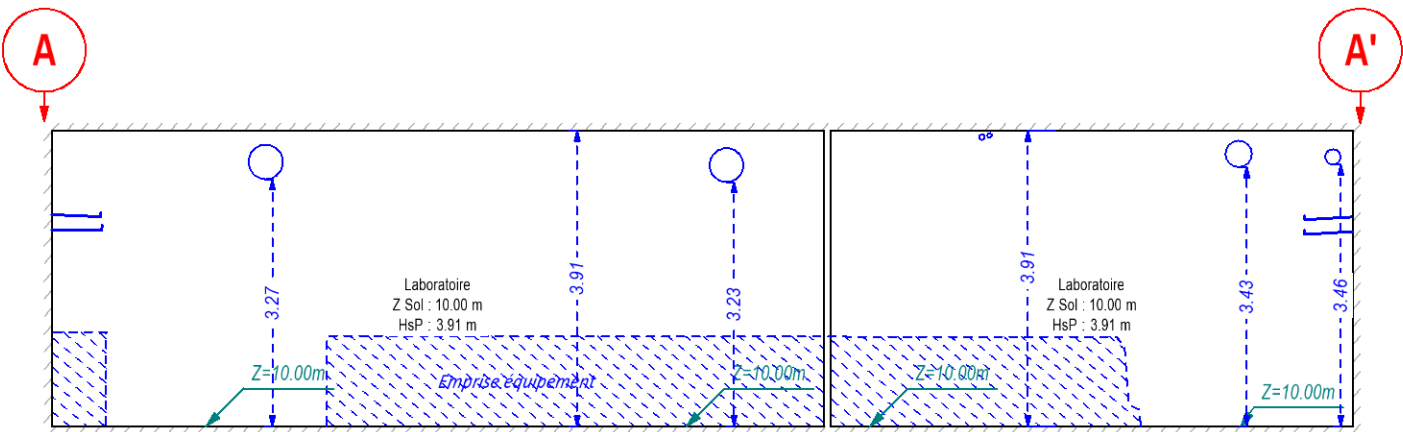

Z=9.00 m

Plan de Comparaison (Z=9.00 m)

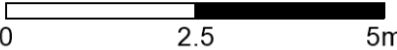

Ordre des Géomètres-Experts
n° d'inscriptions : S2003B300001
n° 05145

Diplômée de l'Institut de Topographie

Conservatoire National des Arts et Métiers

Mesure3D

BORNAGE
DELIMITATION
IMPLANTATION

COPROPRIETE
LOTISSEMENT
TOPOGRAPHIE

LEVE D'ARCHITECTURE
FACADE
PLAN D'INTERIEUR

DIVISION EN VOLUMES
MODELISATION 3D

DATE DU MESURAGE

ECHELLE
1/100èmes

Numéro de DOSSIER
5221

Numéro du PLAN
3

ETUDE BRION
Géomètre-Expert D.P.L.G
11bis rue de Moscou
75008 PARIS
Téléphone : 01 44 77 88 33
Courriel : geometre-expert@brion-ge.com

VILLE DE PARIS
1erer Arrondissement
14 quai François Mitterand
Enceinte du Louvre

PLAN DE COUPE
DU LABORATOIRE
AGLAE

Coupe Transversale B-B'

Compte tenu de la libre accessibilité du document (support papier et informatique), seuls les plans référencés, datés et portant le cachet original du Géomètre-Expert l'ayant établi, sont contractuels.

S
Y
S
T
E
M
E
S

Coordonnées : Pas de projection

C
A
D
A
S
T
R
E

Section : AI n°6

Contenance cadastrale : 21242 m²

M
O
D
I
F
I
C
A
T
I
O
N
S

Ind.	Date	OBSERVATIONS
A	20 Mai 2025	Etablissement du plan.

N
O
T
A

- Plan dressé d'après les signes apparents d'occupation.
- Les épaisseurs des murs définissant la pièce et celles du mur mitoyen sont figuratives.

