


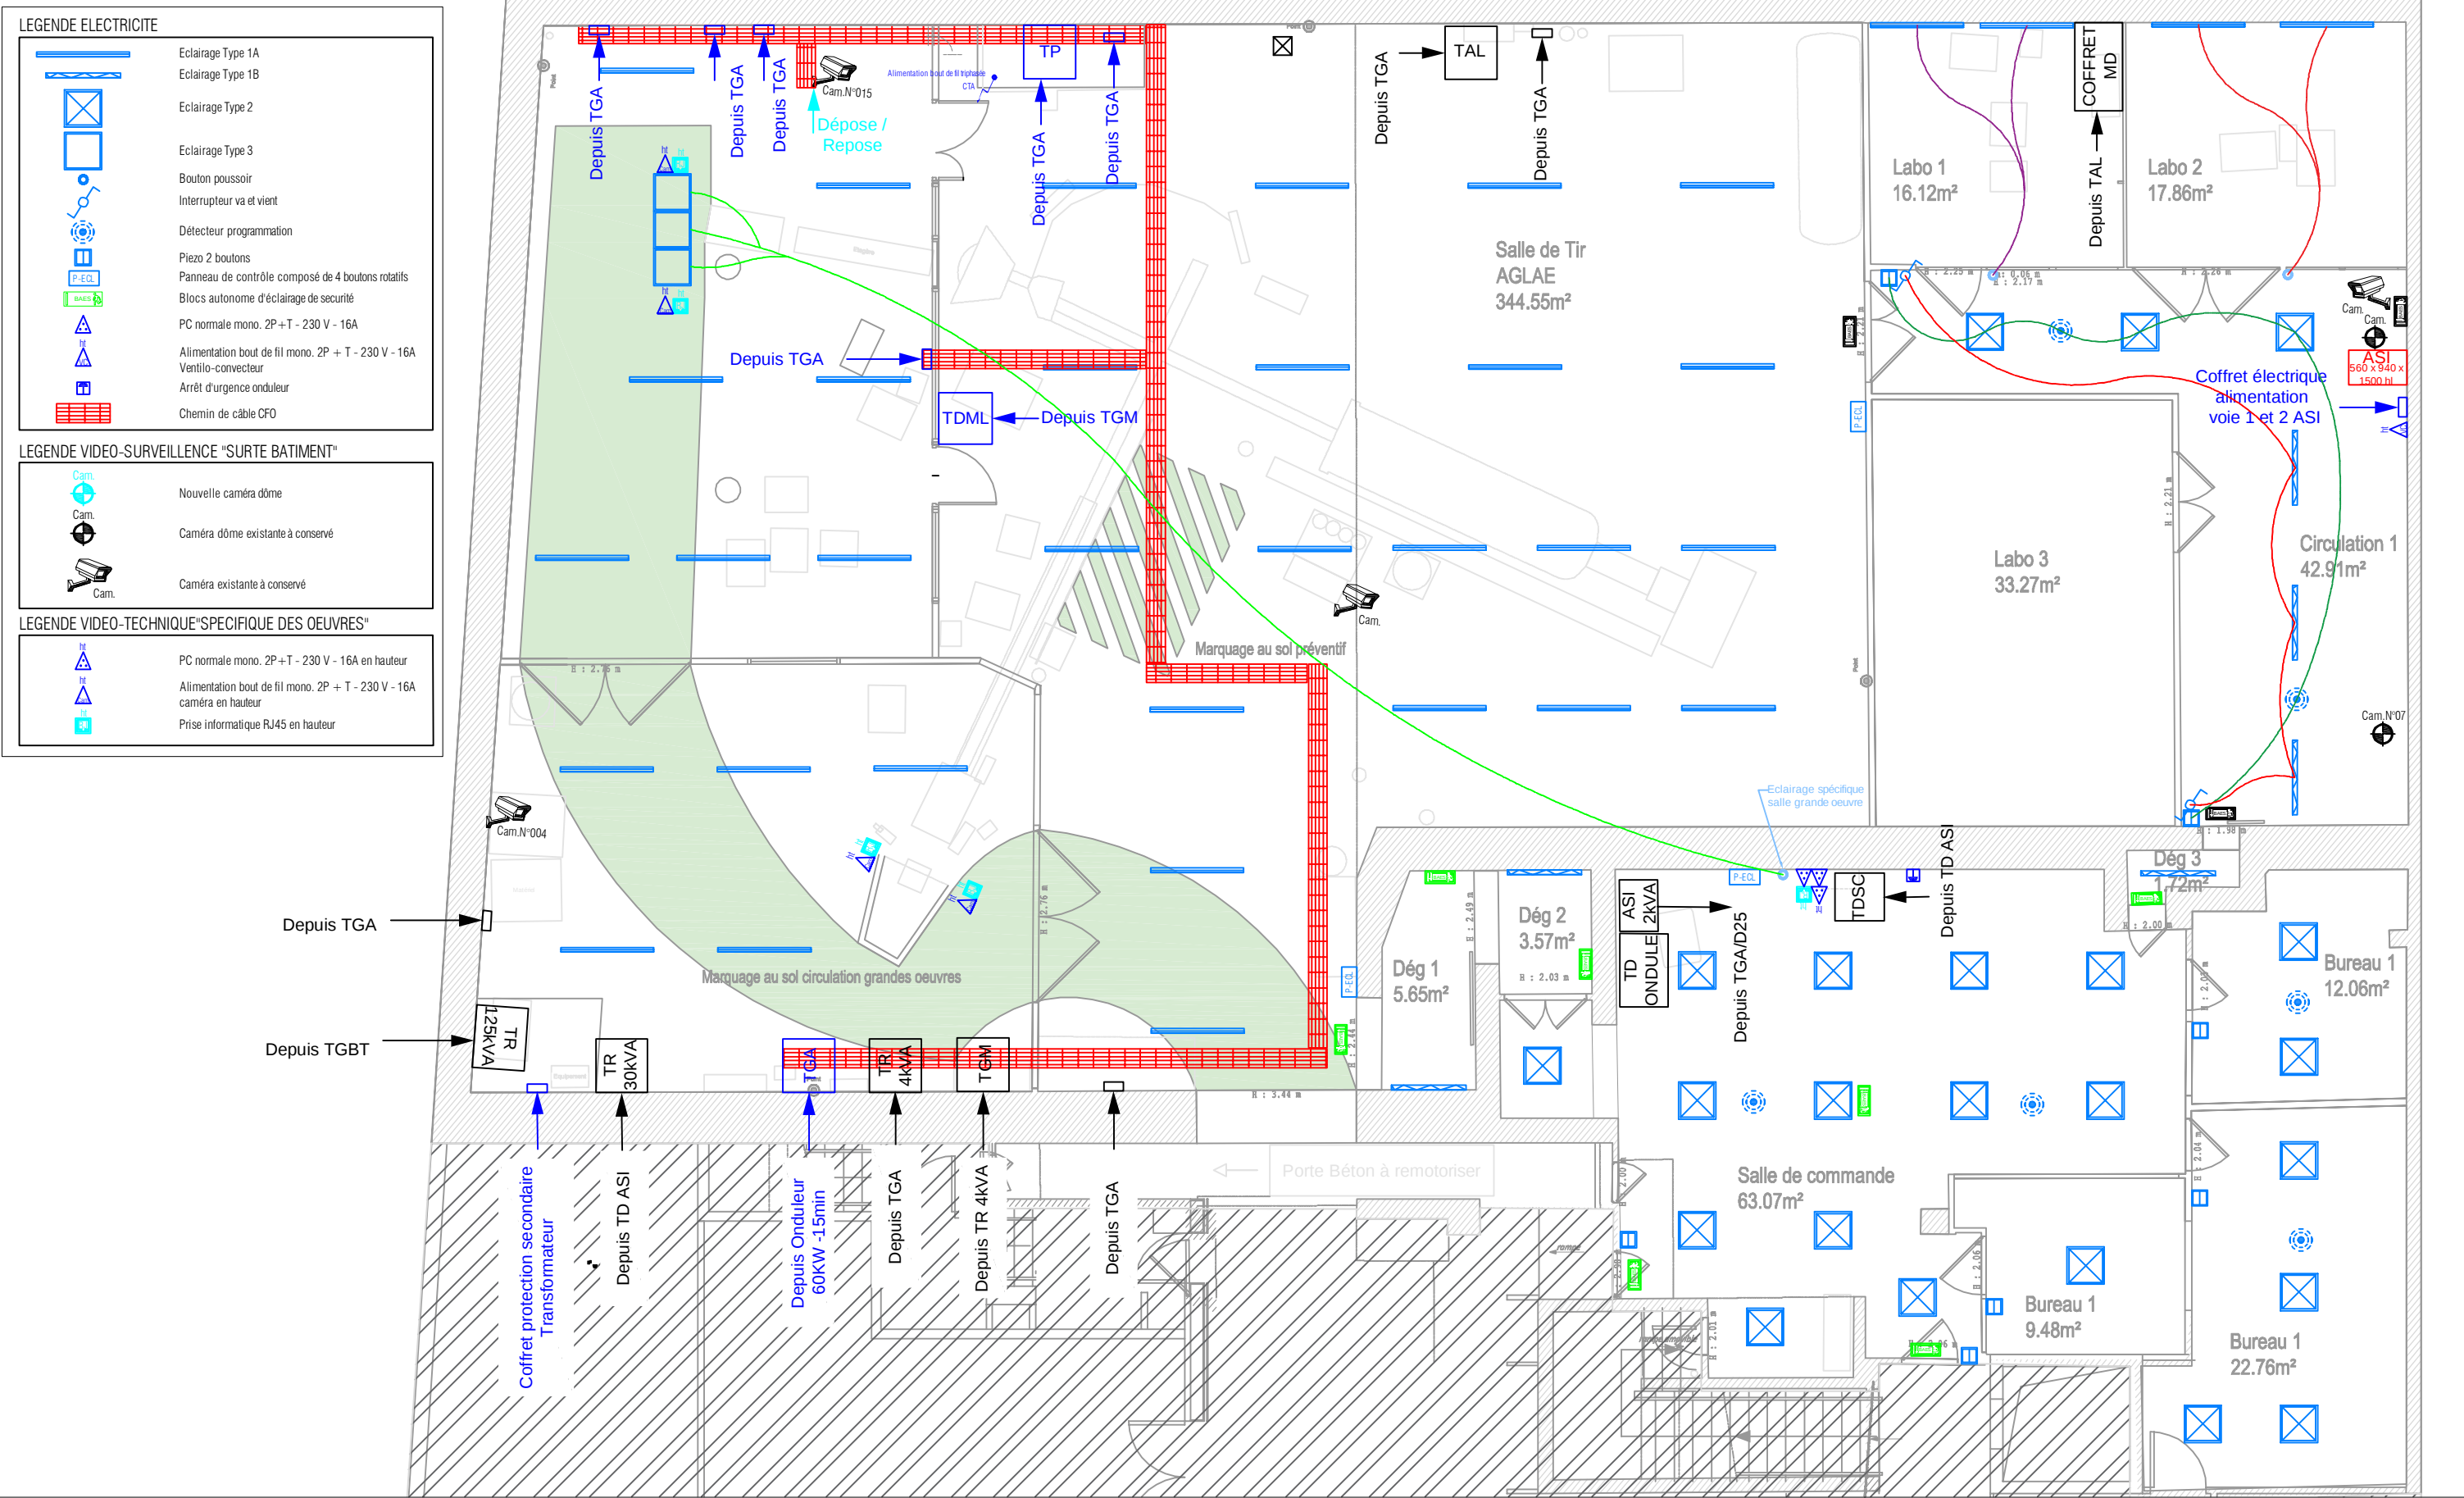

NOTA : Les plans d'implantation ou de réseaux aérauliques transmis, ainsi que les quantités qui peuvent être renseignées ci-après sont données à titre indicatif et devront être impérativement vérifiées par le titulaire du présent lot qui est seul responsable des quantités chiffrées. Elles ne pourront **en aucun cas** faire l'objet de demande de travaux supplémentaires.