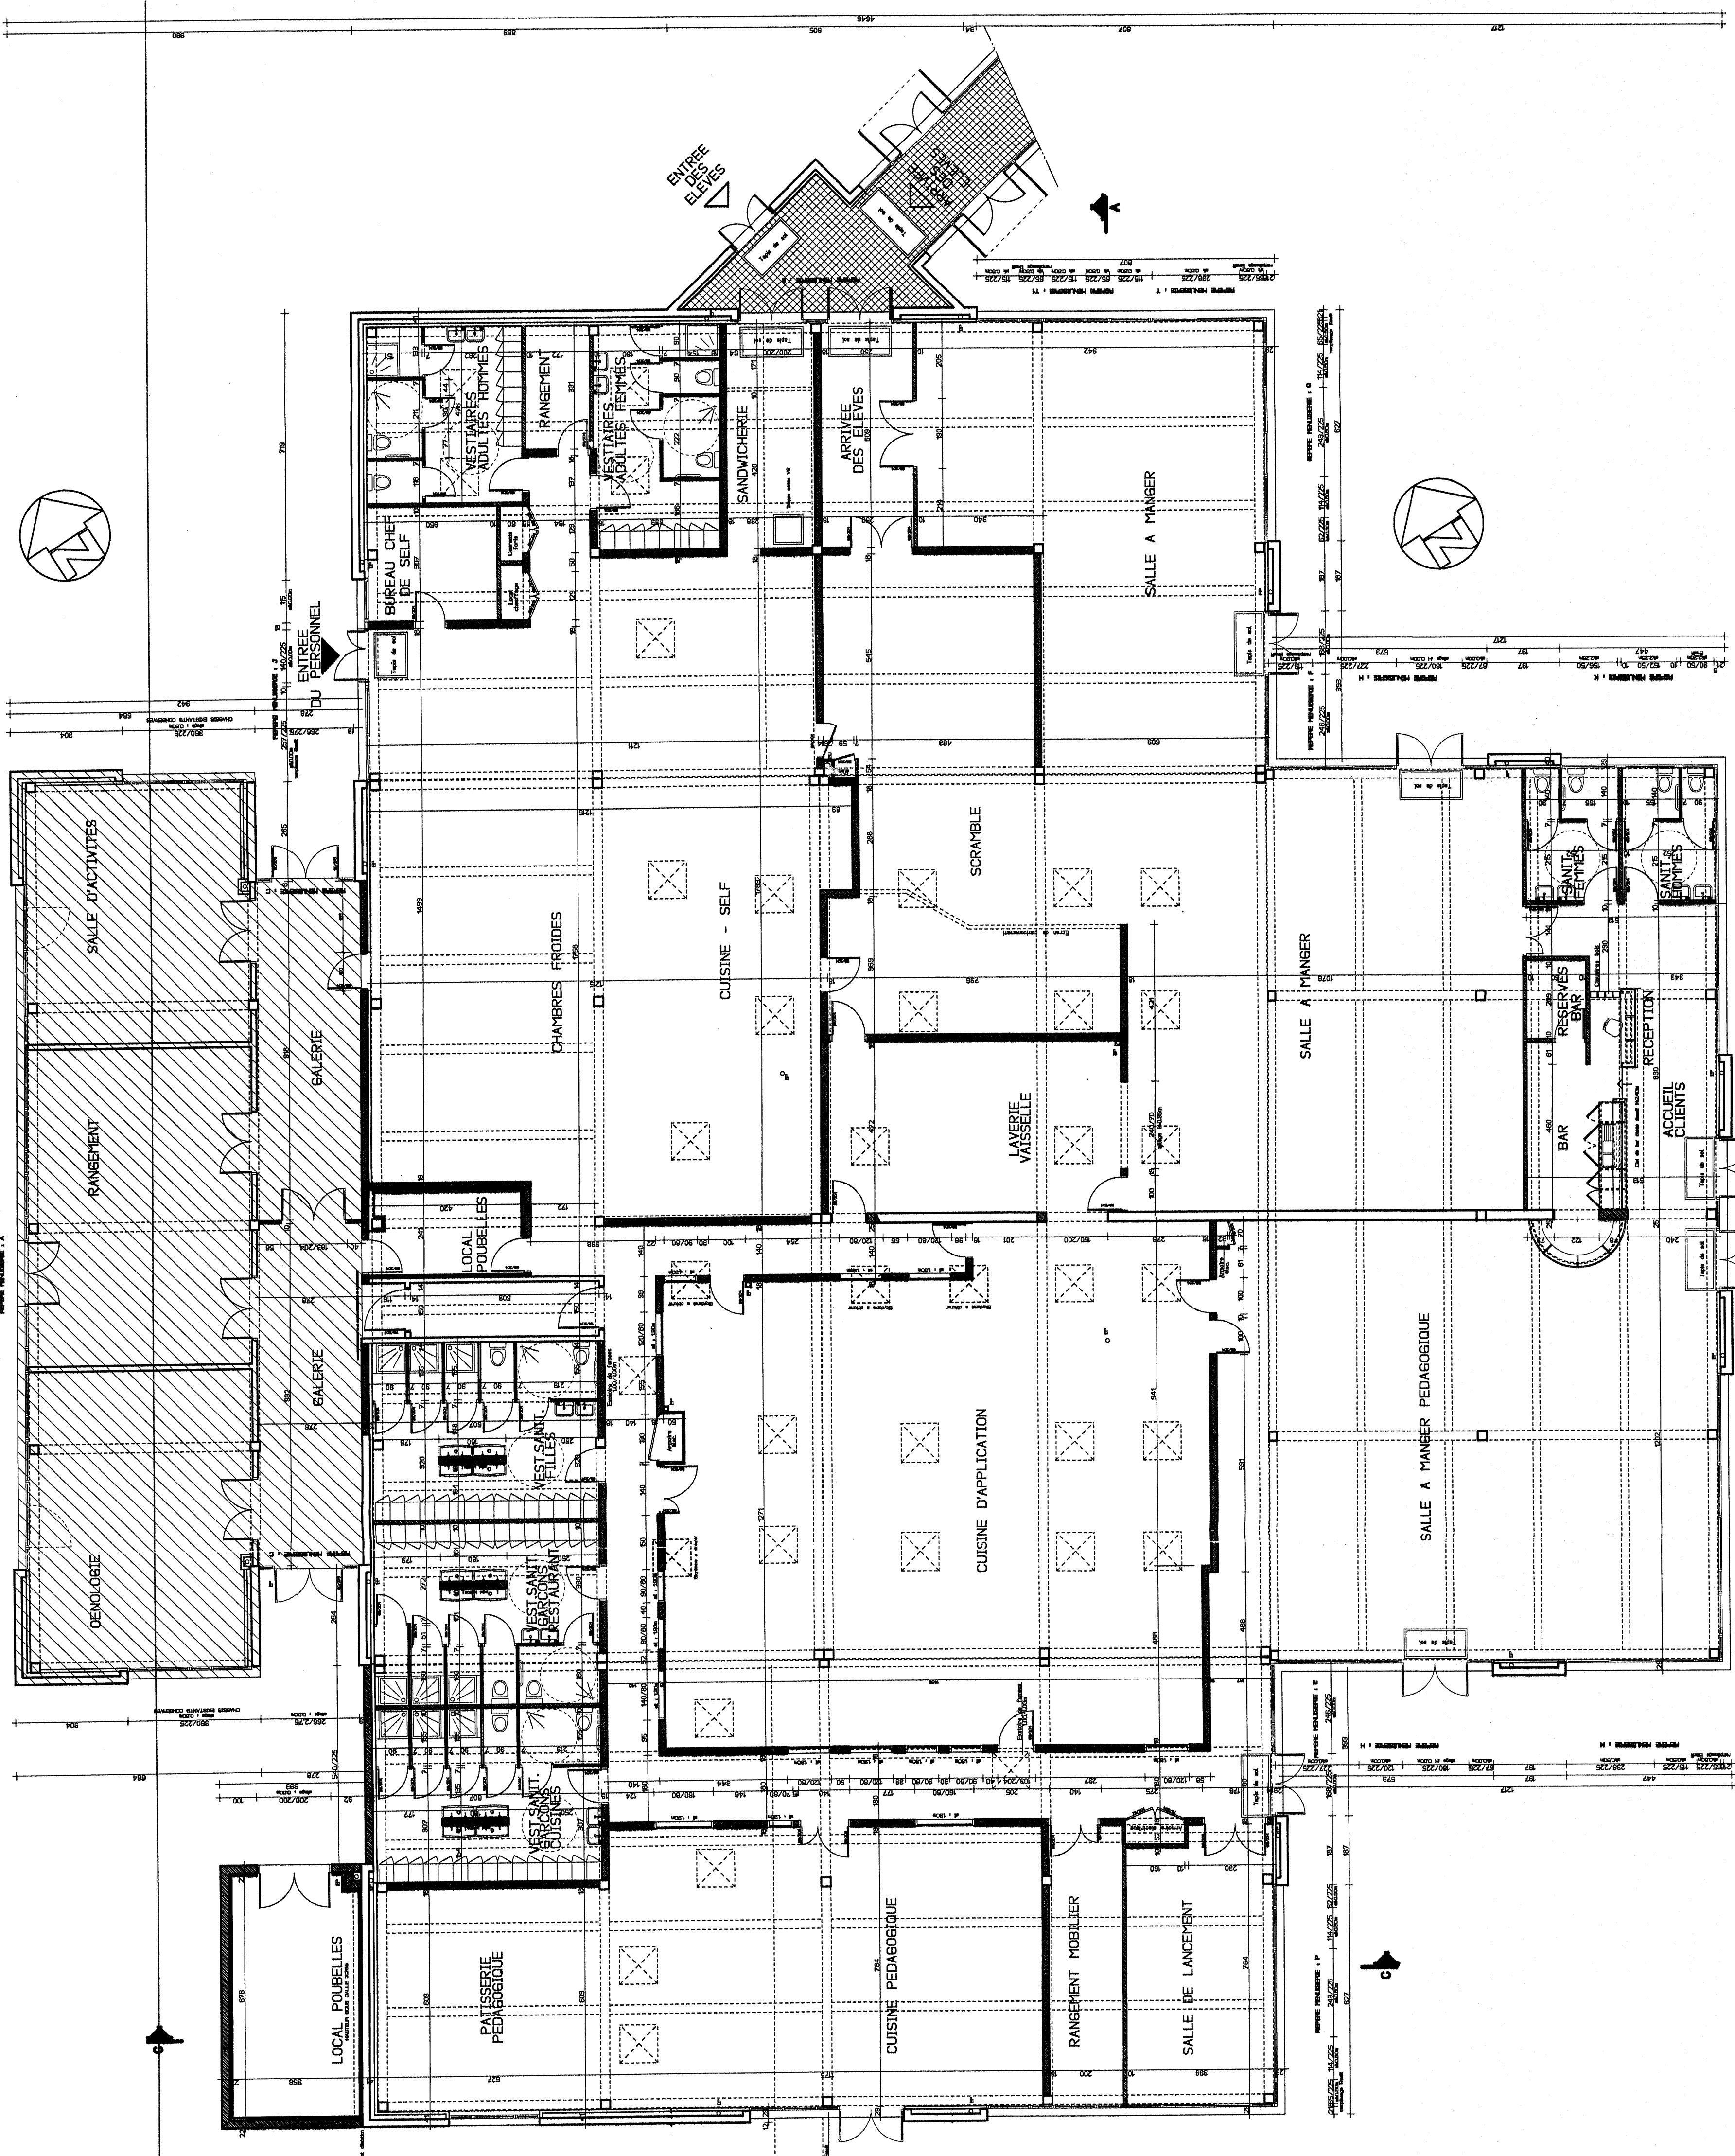


[illegible]

MAÎTRE D'OUVRAGE :
CHAMBRE DE COMMERCE ET
D'INDUSTRIE DE LA VIENNE
Maison de la Formation
ZI de la République BP 495
68002 POUTIERS Cédex
Tel. : 06.9337.44.50
Fax. : 06.9337.44.52

RESTRUCTURATION DE L'UNITE "R"

D.O.E. 02

REZ DE CHAUSSEE

ECHELLE : 1/100

DATE : Septembre 2008

DUCLOS Architectes Associés
28 Rue Santos Dumont
86000 - Poitiers
Tél : 05.49.55.00.66
fax : 05.49.55.34.40
Duclos.Architectes@wanadoo.fr

BET Studios : SONEO
21 Rue Gay Lussac
86000 - Poitiers
Tél : 05.49.44.88.99
fax : 05.49.0109.41

BET Fluides : POURAU
7 Avenue Ouagadougou
BP 61 86202 LOUDUN
Tél. : 05 49 98 28 78

Economists : Cabinet MIT
23 Rue du college
86220 DANGE ST ROMAIN
Tel : 05.49.19.13.60
fax : 05.49.86.38.81

[illegible]