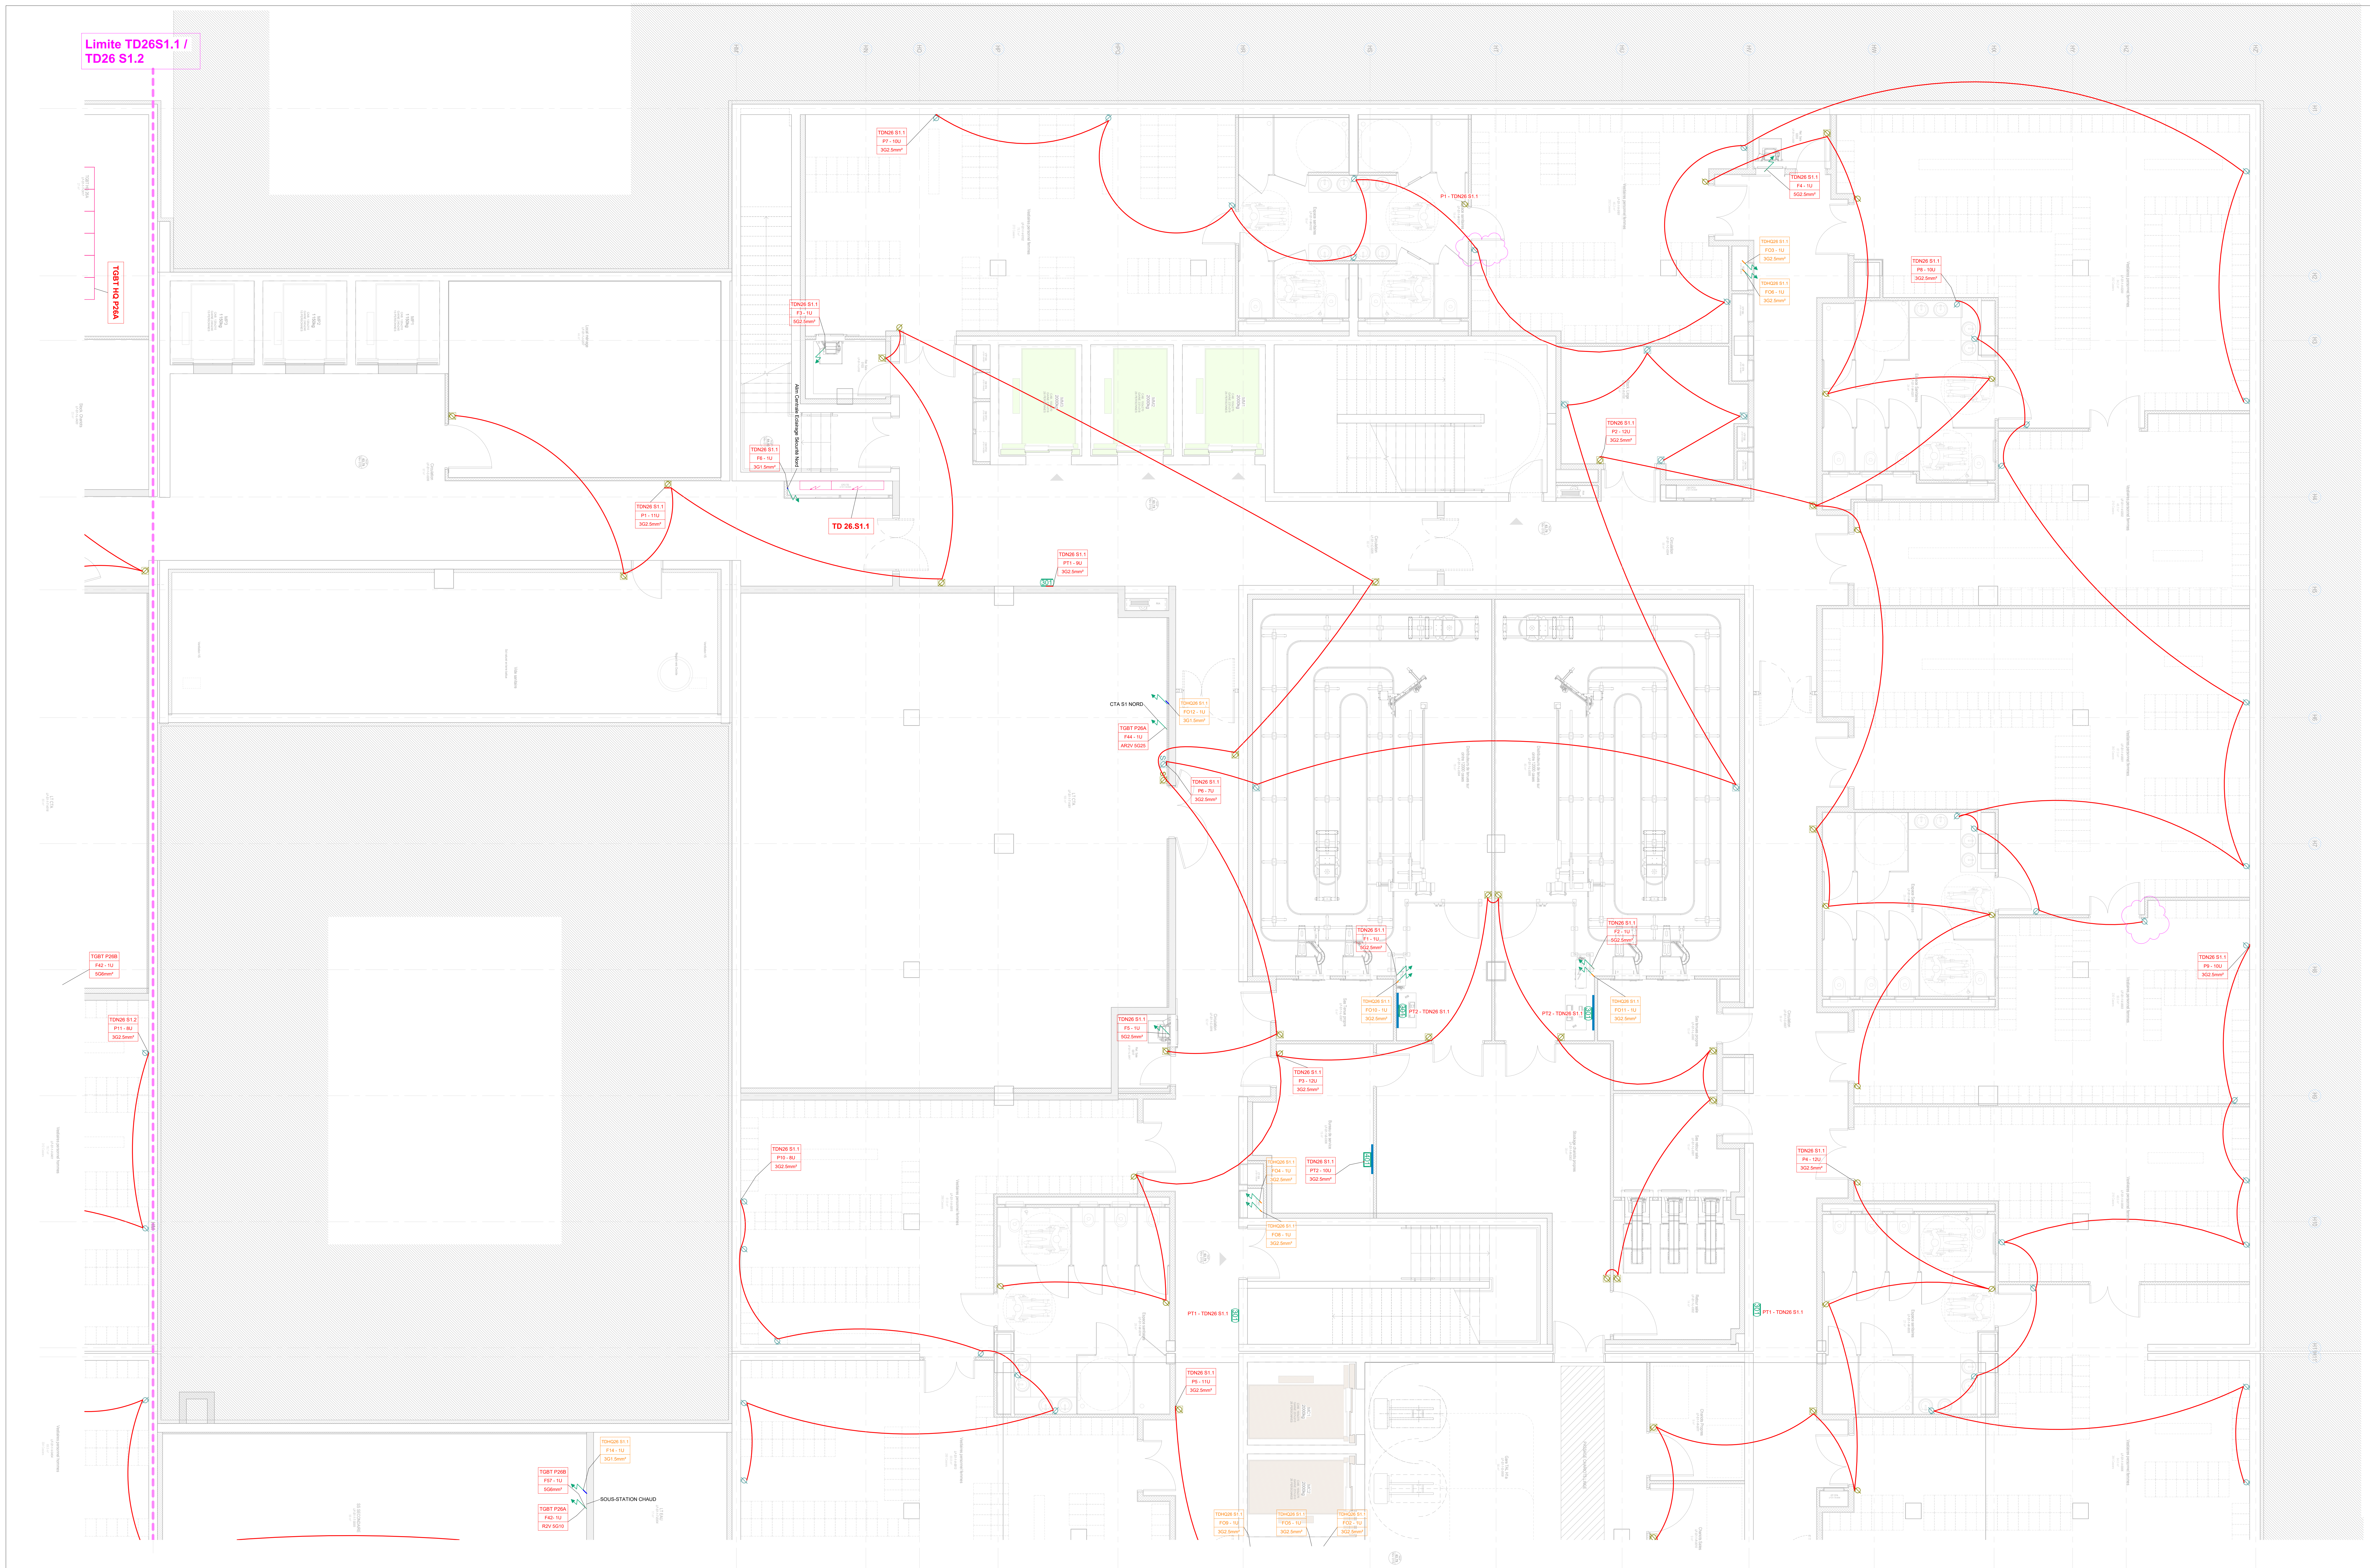
Limite TD26S1.1 / TD26 S1.2
TGBT HQ P26A
TDN26 S1.1 P7 - 10U 3G2.5mm²
TDN26 S1.1 F3 - 1U 5G2.5mm²
TDN26 S1.1 F6 - 1U 3G1.5mm²
Alim Centrale Eclairage Sécurité Nord
TDN26 S1.1 P1 - 11U 3G2.5mm²
TD 26.S1.1
TDN26 S1.1 PT1 - 9U 3G2.5mm²
301
P1 - TDN26 S1.1
TDN26 S1.1 F4 - 1U 5G2.5mm²
TDHQ26 S1.1 FO3 - 1U 3G2.5mm²
TDHQ26 S1.1 FO6 - 1U 3G2.5mm²
TDN26 S1.1 P8 - 10U 3G2.5mm²
TDN26 S1.1 P2 - 12U 3G2.5mm²
CTA S1 NORD
TDHQ26 S1.1 FO12 - 1U 3G1.5mm²
TGBT P26A F44 - 1U AR2V 5G25
TDN26 S1.1 P6 - 7U 3G2.5mm²
TDN26 S1.1 F1 - 1U 5G2.5mm²
TDN26 S1.1 F2 - 1U 5G2.5mm²
TDHQ26 S1.1 FO10 - 1U 3G2.5mm²
PT2 - TDN26 S1.1
TDHQ26 S1.1 FO11 - 1U 3G2.5mm²
TDN26 S1.1 F5 - 1U 5G2.5mm²
TDN26 S1.1 P3 - 12U 3G2.5mm²
TDHQ26 S1.1 FO4 - 1U 3G2.5mm²
TDN26 S1.1 PT2 - 10U 3G2.5mm²
401
TDHQ26 S1.1 FO8 - 1U 3G2.5mm²
PT1 - TDN26 S1.1
TDN26 S1.1 P4 - 12U 3G2.5mm²
TDN26 S1.1 P9 - 10U 3G2.5mm²
TGBT P26B F42 - 1U 5G6mm²
TDN26 S1.2 P11 - 8U 3G2.5mm²
TDN26 S1.1 P10 - 8U 3G2.5mm²
TDN26 S1.1 P5 - 11U 3G2.5mm²
TDHQ26 S1.1 F14 - 1U 3G1.5mm²
TGBT P26B F57 - 1U 5G6mm²
TGBT P26A F42- 1U R2V 5G10
SOUS-STATION CHAUD
TDHQ26 S1.1 FO9 - 1U 3G2.5mm²
TDHQ26 S1.1 FO5 - 1U 3G2.5mm²
TDHQ26 S1.1 FO2 - 1U 3G2.5mm²
MP3 1150kg
MP2 1150kg
MP1 1150kg
MM3 2000kg
MM2 2000kg
MM1 2000kg
MC1 2000kg
MC2 2000kg
Local ménage
Stock Chariots
Circulation
Vide sanitaire
LT CTA
Vestiaires personnel femmes
Vestiaires personnel hommes
Espace sanitaires
Distributeurs de tenues sur cintre 12000 cases
Sas tenue propre
Sas retour sale
Bureau de service
Stockage chariots propres
Retour sale
Chariots Propres
Chariots Sales
Gare TAL H1a
PASSAGE CHARIOTS LINGE
SS SECONDAIRE
LT EAU
HM HN HO HP HPQ HR HS HT HU HV HW HX HY HZ
H1 H2 H3 H4 H5 H6 H7 H8 H9 H10 H11/H11

LEGENDE

PC / FORCES

∅	PCN 10/16A+T sur circuit Normal Commun	ABSO	Attente Brise-soleil orientable
∅	PCN 10/16A+T sur circuit Medical	AST	Attente Store
∅	PC 10/16A+T étanche		Alimentation électrique
∅S	PC 10/16A+T étanche Saillie		Colonne de descente de cables
●	PCO 10/16A+T sur circuit HQ commun		Colonne articulée pour canalisation
∅	PCN 10/16A+T sur circuit Ménage		Plinthe
∅	PCN 10/16A+T étanche sur circuit Ménage		Boîtier de sol encastré (6 modules) - équipé suivant plans
∅S	PCN 10/16A+T étanche Saillie sur circuit Ménage		Arrêt d'Urgence
300	Poste : 3 PCN 10/16A+T sur circuit Normal Commun		Prise encastrée au sol
301	Poste : 3 PCN 10/16A+T sur circuit Normal Commun	∅	PCN TRI+N+T 16A sur circuit Normal dédié
400	Poste : 4 PCN 10/16A+T sur circuit Normal Commun	031	Poste : 3 PCO 10/16A+T sur circuit Ondulée
401	PAM : Poste Administratif M : 4 PCN 10/16A+T sur circuit Normal Commun	201	Poste : 2 PCN 10/16A+T sur circuit Normal Commun
411	PIT : Poste Informatique Technique : 1 PCO10/16A+T sur circuit ondulé + 2 PCN 10/16A+T sur circuit Normal Commun	501	Poste : 5 PCN 10/16A+T sur circuit Normal Commun

Hauteur PC : 0.30m (Sauf Mention Spécial sur le plan)

Légende PC FORCES

1 : 50

NOMENCLATURE DE REVISION

NUMERO	DATE	DESCRIPTION
A	30/2024	Création du Document
B	21/11/2024	Ajout étiquette TGBT + Modif FDP

RECONSTRUCTION DU CHU DE CAEN

OPERATION PRINCIPALE

MAÎTRE D'OUVRAGE

CHU DE CAEN
Avenue de la Côte de Nacre
14 033 CAEN

MAÎTRE D'OEUVRE

AIA ARCHITECTES
7 Boulevard de Chantenay
44100 Nantes
T +33 2 40 38 13 13

	DIFFUSION	RECU LE	OBSERV.
AIA - Architectes DET			
AIA - Ingénierie ARCHITECTE			
AIA - Ingénierie BET			

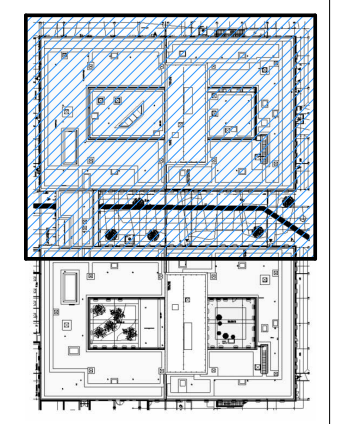

NOTA SUR LE CONTENU DU VISA : Le VISA est l'examen de la conformité au projet, il comporte la détection des anomalies normalement décelables par un homme de l'art. Il ne comprend pas, ni le contrôle, ni la vérification intégrale des documents. La délivrance du VISA ne dégage pas l'entreprise de sa responsabilité.

EMETTEUR	PHASE	DATE	ECHELLE
CEME	EXE	21/11/2024	1/50

INTITULE DU PLAN	CODE EMETTEUR	№ DU PLAN	INDICE
PLAN PC/FORCES HB1/S1	CEM	501	B

BUREAU DE CONTROLE	BUREAU VERITAS CONSTRUCTION	Immeuble Ambassadeur - 4 Place de Boston 14 200 HEROUVILLE SAINT CLAIR
S.P.S.	BUREAU VERITAS CONSTRUCTION	Immeuble Ambassadeur - 4 Place de Boston 14 200 HEROUVILLE SAINT CLAIR
COORDINATEUR SSI	NAMIXIS	Avenue des Hauts-Grigneux 76420 BIHOREL LES ROUEN
MANDATAIRE	AIA ARCHITECTES	7 Boulevard de Chantenay 44100 Nantes - T +33 2 40 38 13 13
ARCHITECTE	AIA ARCHITECTES	7 Boulevard de Chantenay 44100 Nantes - T +33 2 40 38 13 13
INGENIERIE	AIA INGENIERIE	7 Boulevard de Chantenay 44100 Nantes - T +33 2 40 38 13 13
	SOGETI INGENIERIE	7 rue Charles Sauria 14 123 IFS
ECONOMISTE	AIA INGENIERIE	7 Boulevard de Chantenay 44100 Nantes - T +33 2 40 38 13 13
OPC	AIA MANAGEMENT	2 allée du Clos Trissard 35761 SAINT GREGOIRE

№ affaire	Projet	Phase	Emet.	Lot	Type	Niveau	Bâtiment	Zone	№ plan	Indice
aia 632a17	OP	EXE	CEM	7B	PLA	S1	HEB	HB1	501	B