

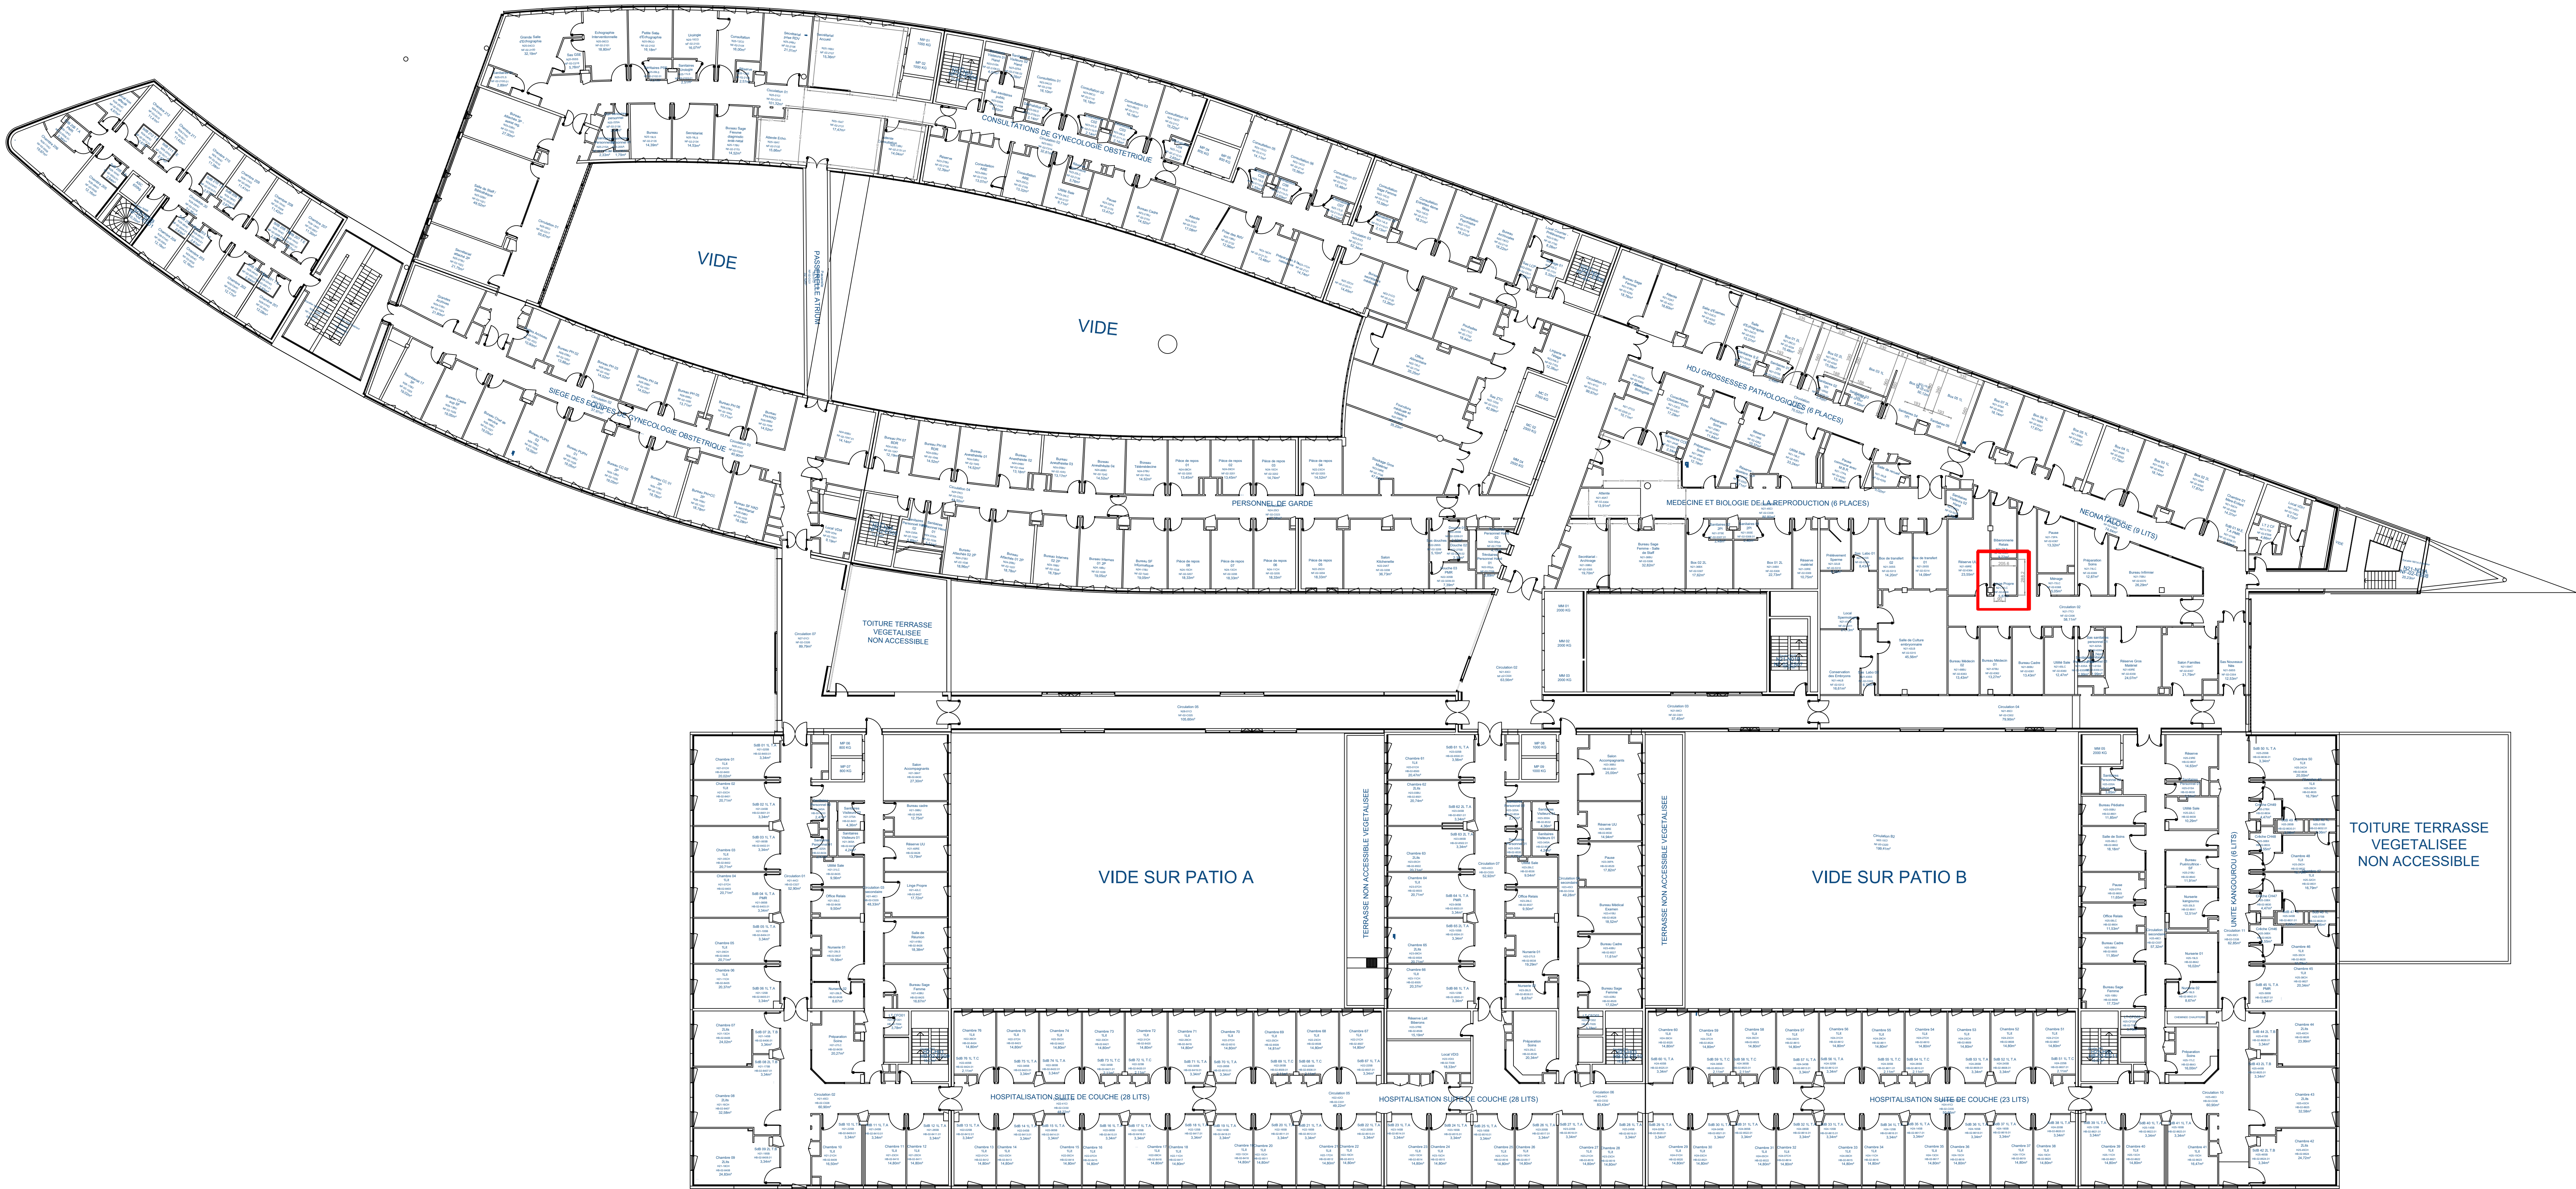


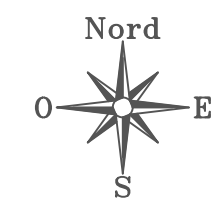

Échelle 1/200ème

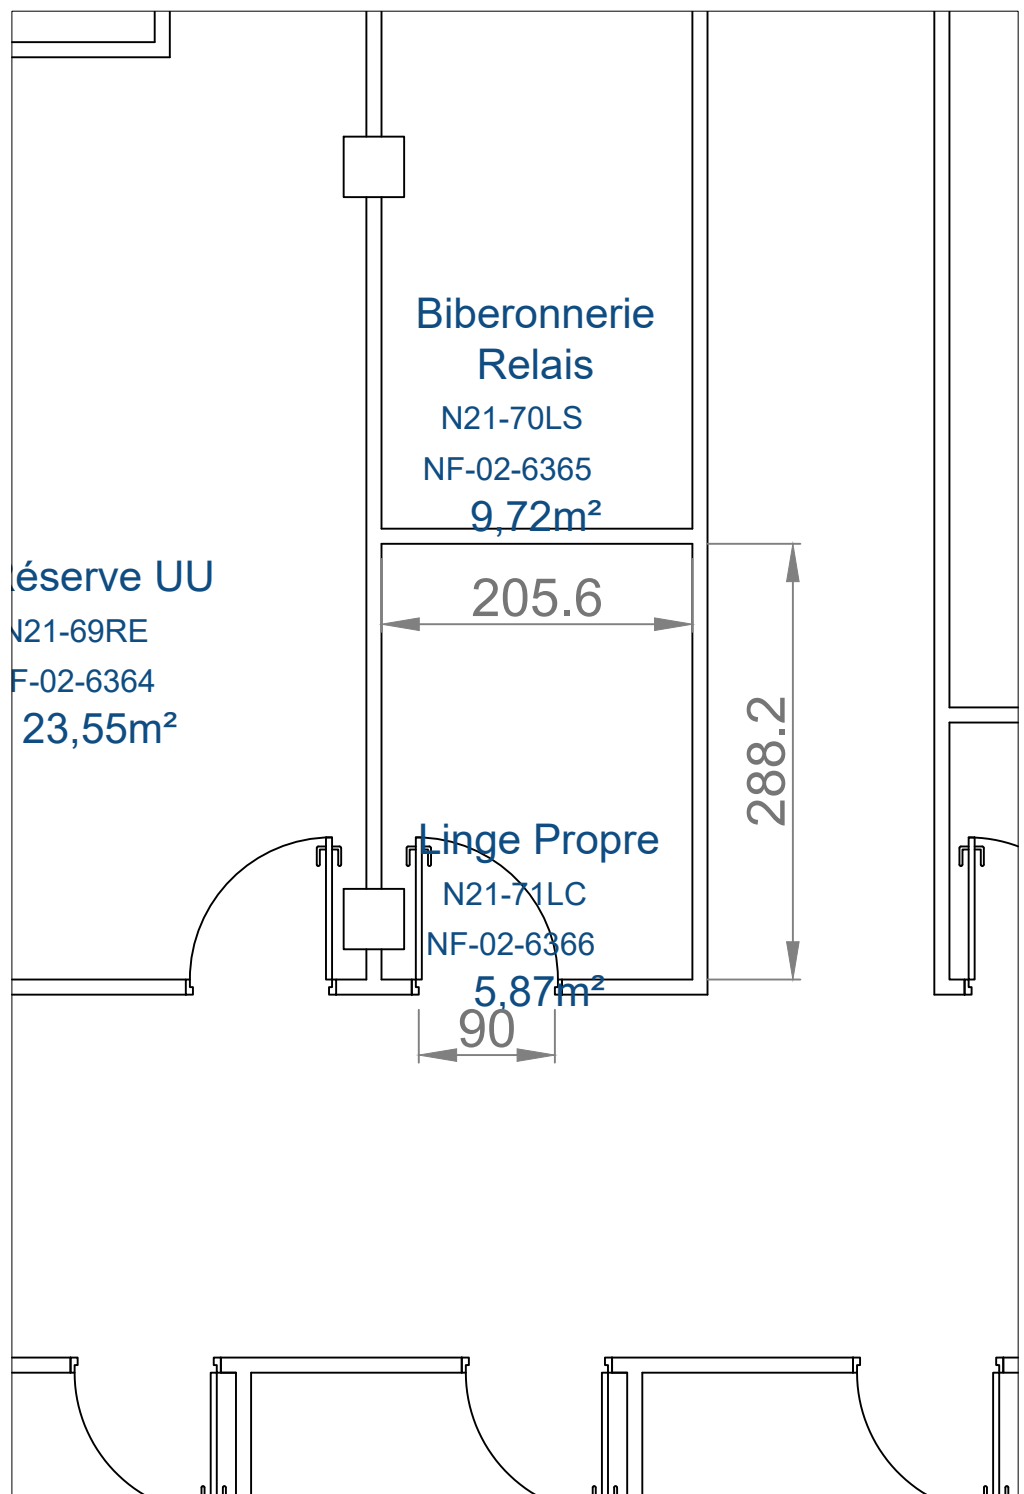

Échelle 1/50ème