



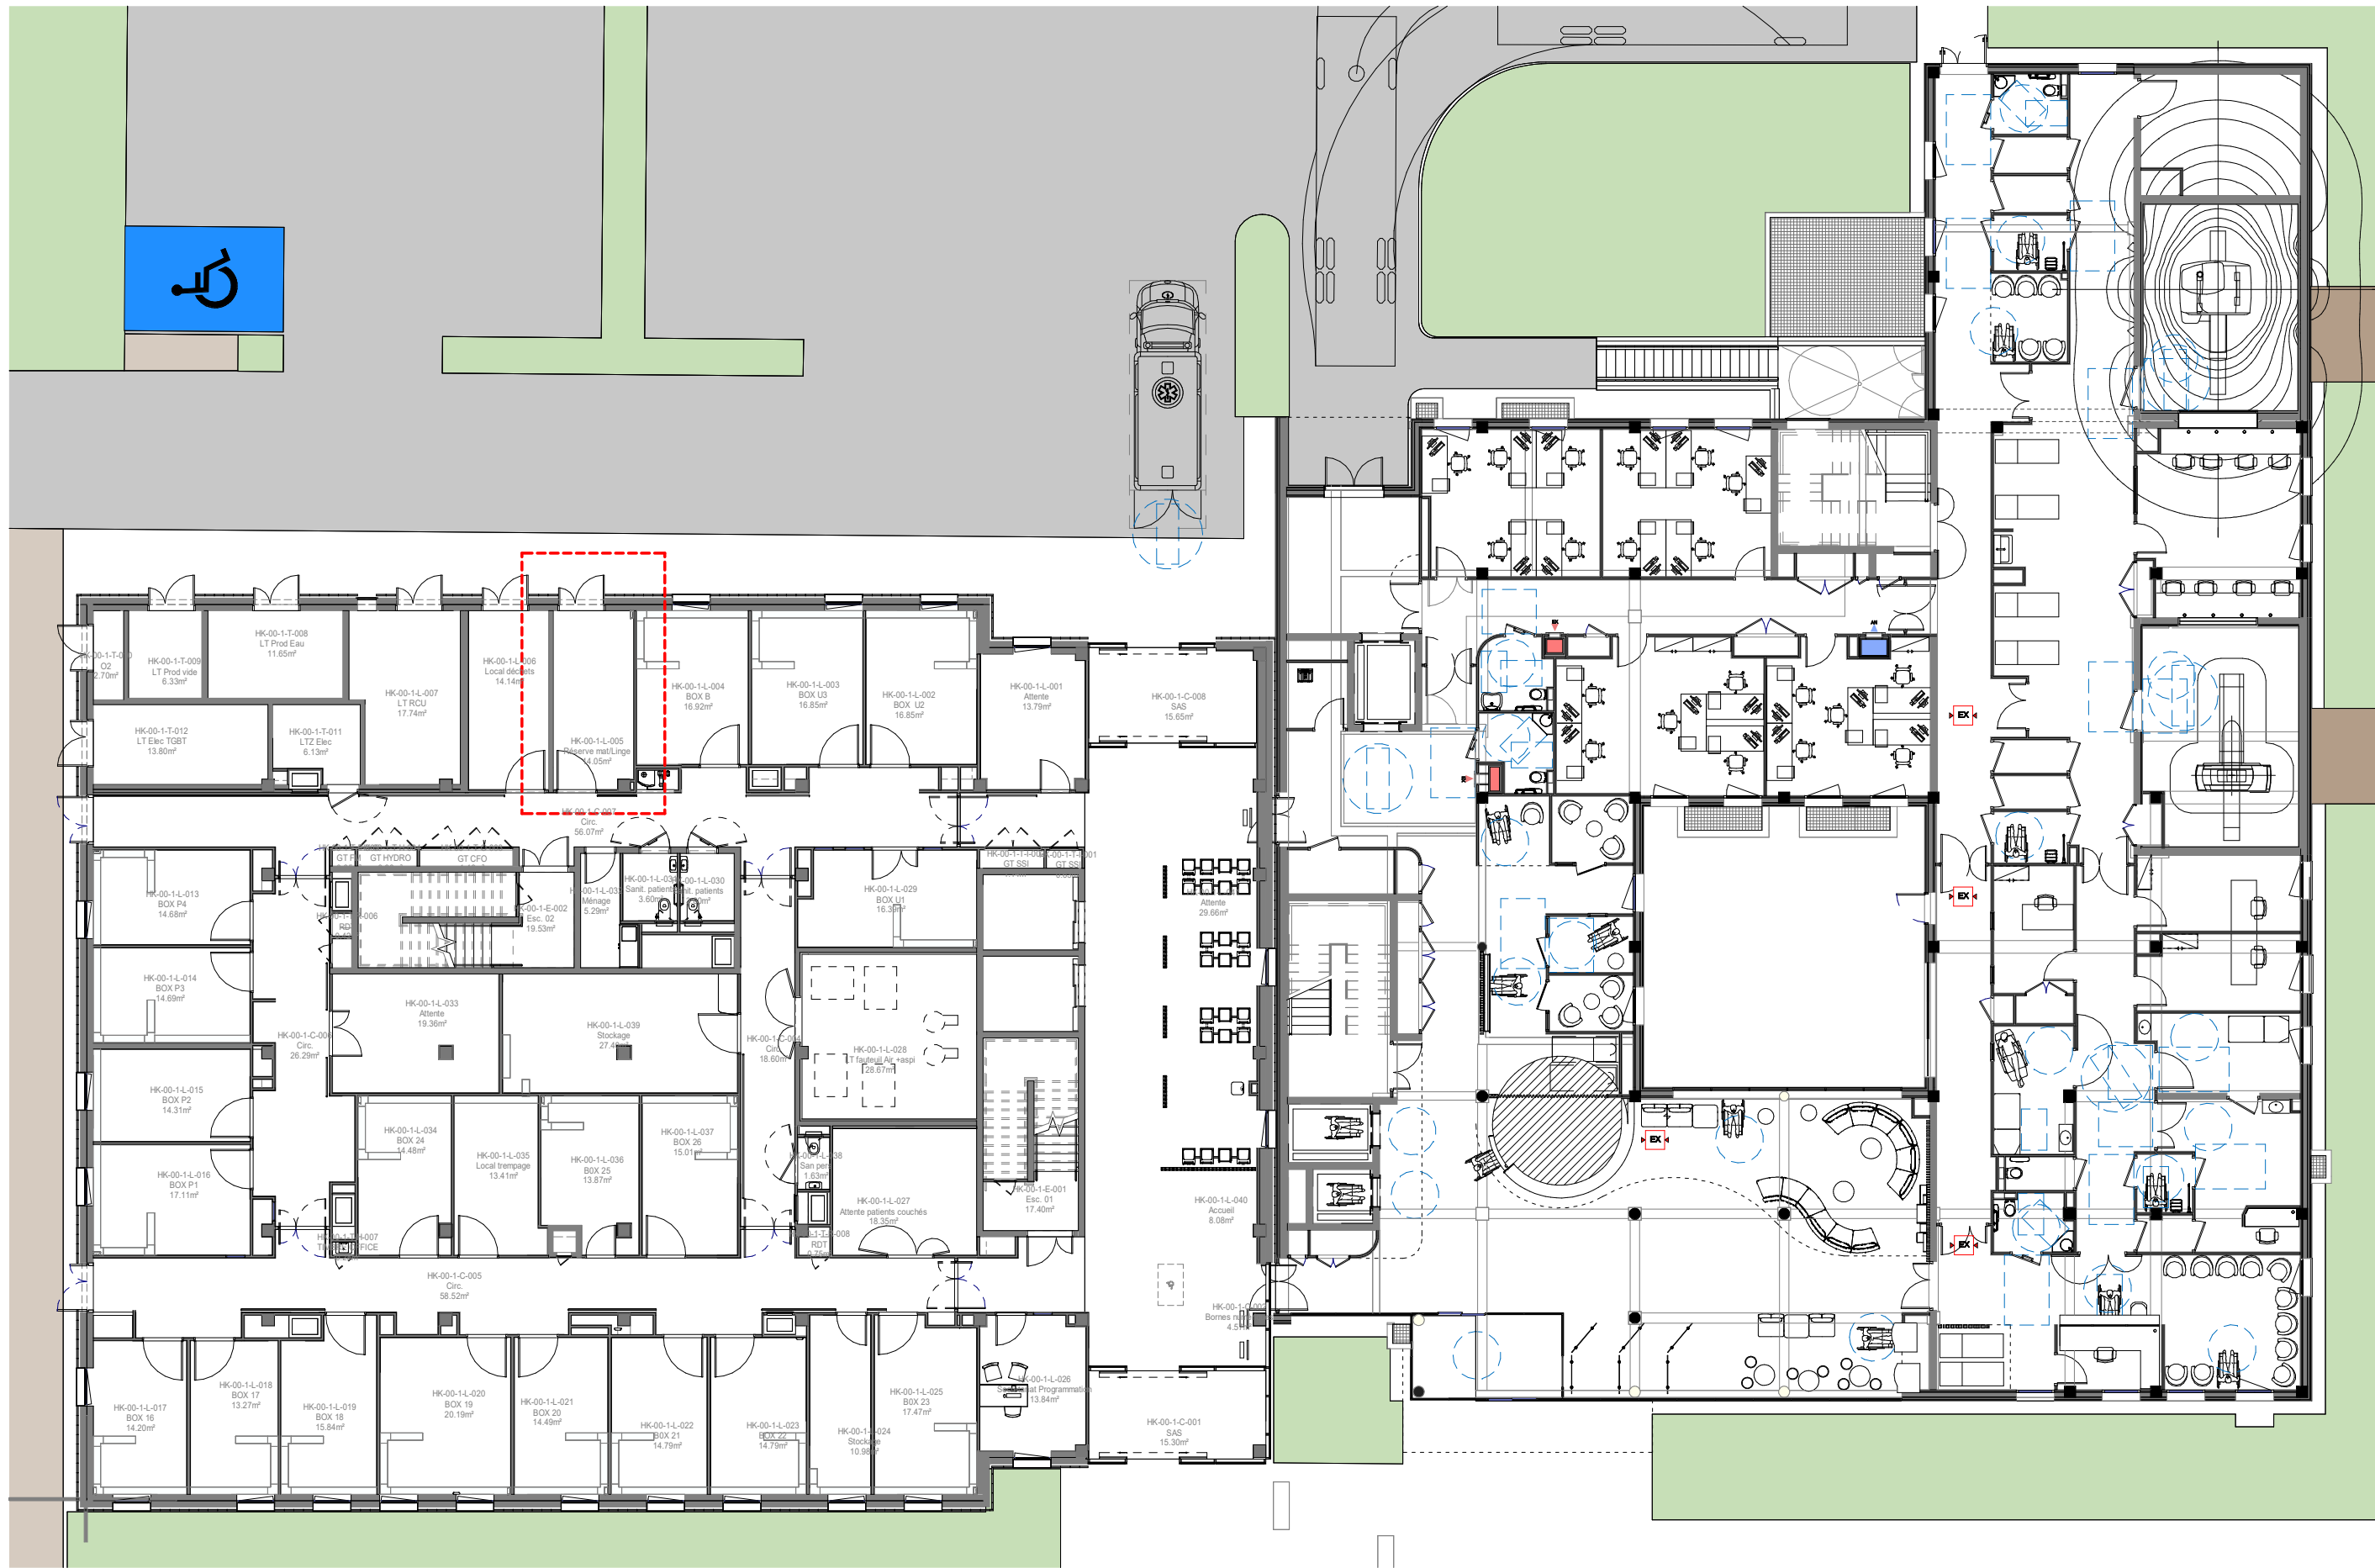

1 1111_ARC_1/100_N0
1 : 200

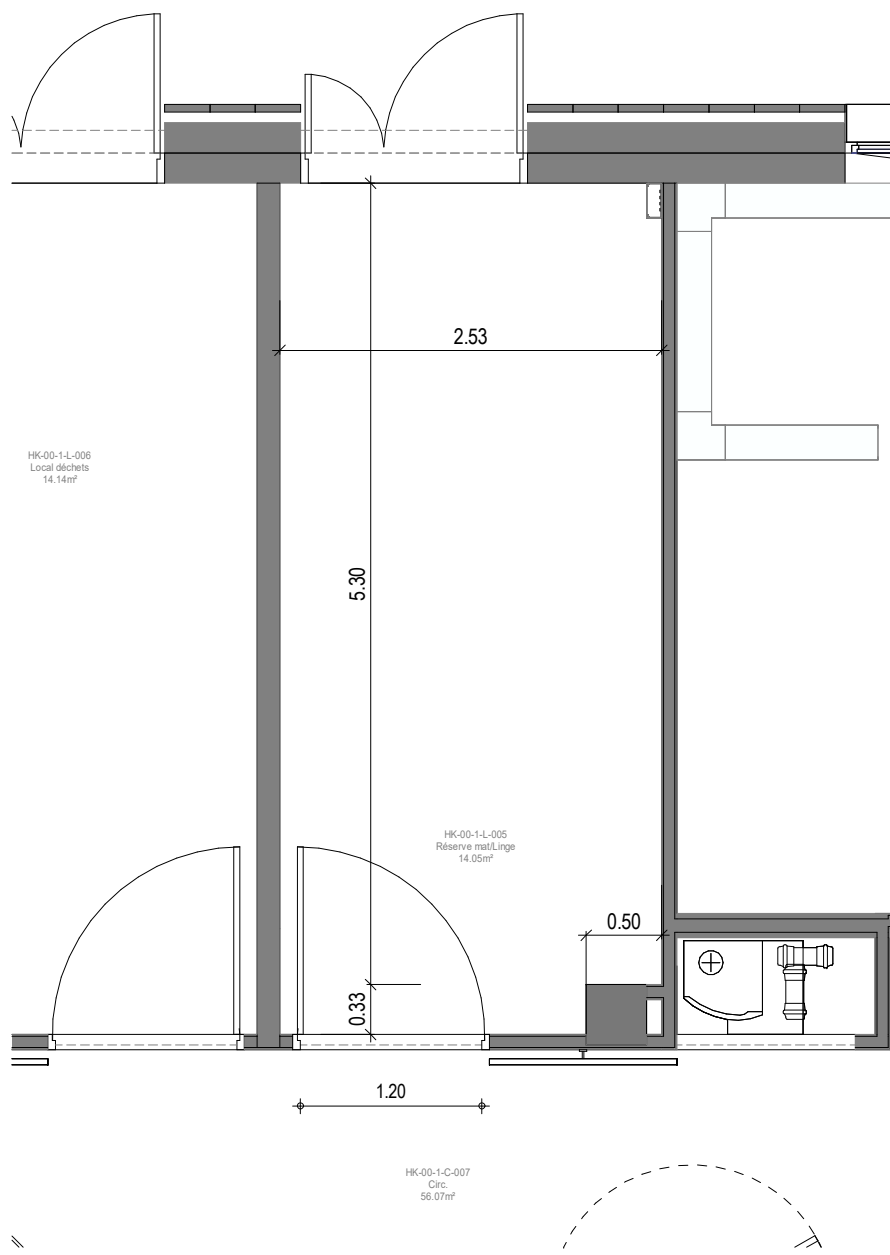

2 Local réserve MatLinge
1 : 50

LEGENDES
NOTES

CHU
CAEN **NORMANDIE**

DIRL
Direction des Infrastructures, de la
Reconstruction et de la Logistique

Centre universitaire de soins dentaires

CHU Caen
Av. de la Côte de Nacre CS 30001,
14000 Caen

N° PLAN	2024_000 DIRL B22 ARC GEM ARC_0001 1
---------	--

Niveau N0

ÉMETTEUR	PHASE	DISCIPLINE	N° LOT	BATIMENT	N° PROJET
DIRL	GEM	ARC	00	B22	2024_000

00

Index	Date	Revision	Description
1	14/11/2024		Création du document

Index	1	Echelle	Comme indiqué
N° Feuille	ARC_0001	Date	11/14/24