


GAYETSSI - Plan d'implantation des ZS - UNIVERSITE PARIS-SACLAY - Faculté de médecine - Le Kremlin-Bicêtre
Niveau 2 (RDC) - 30/10/2025 - Indice 1

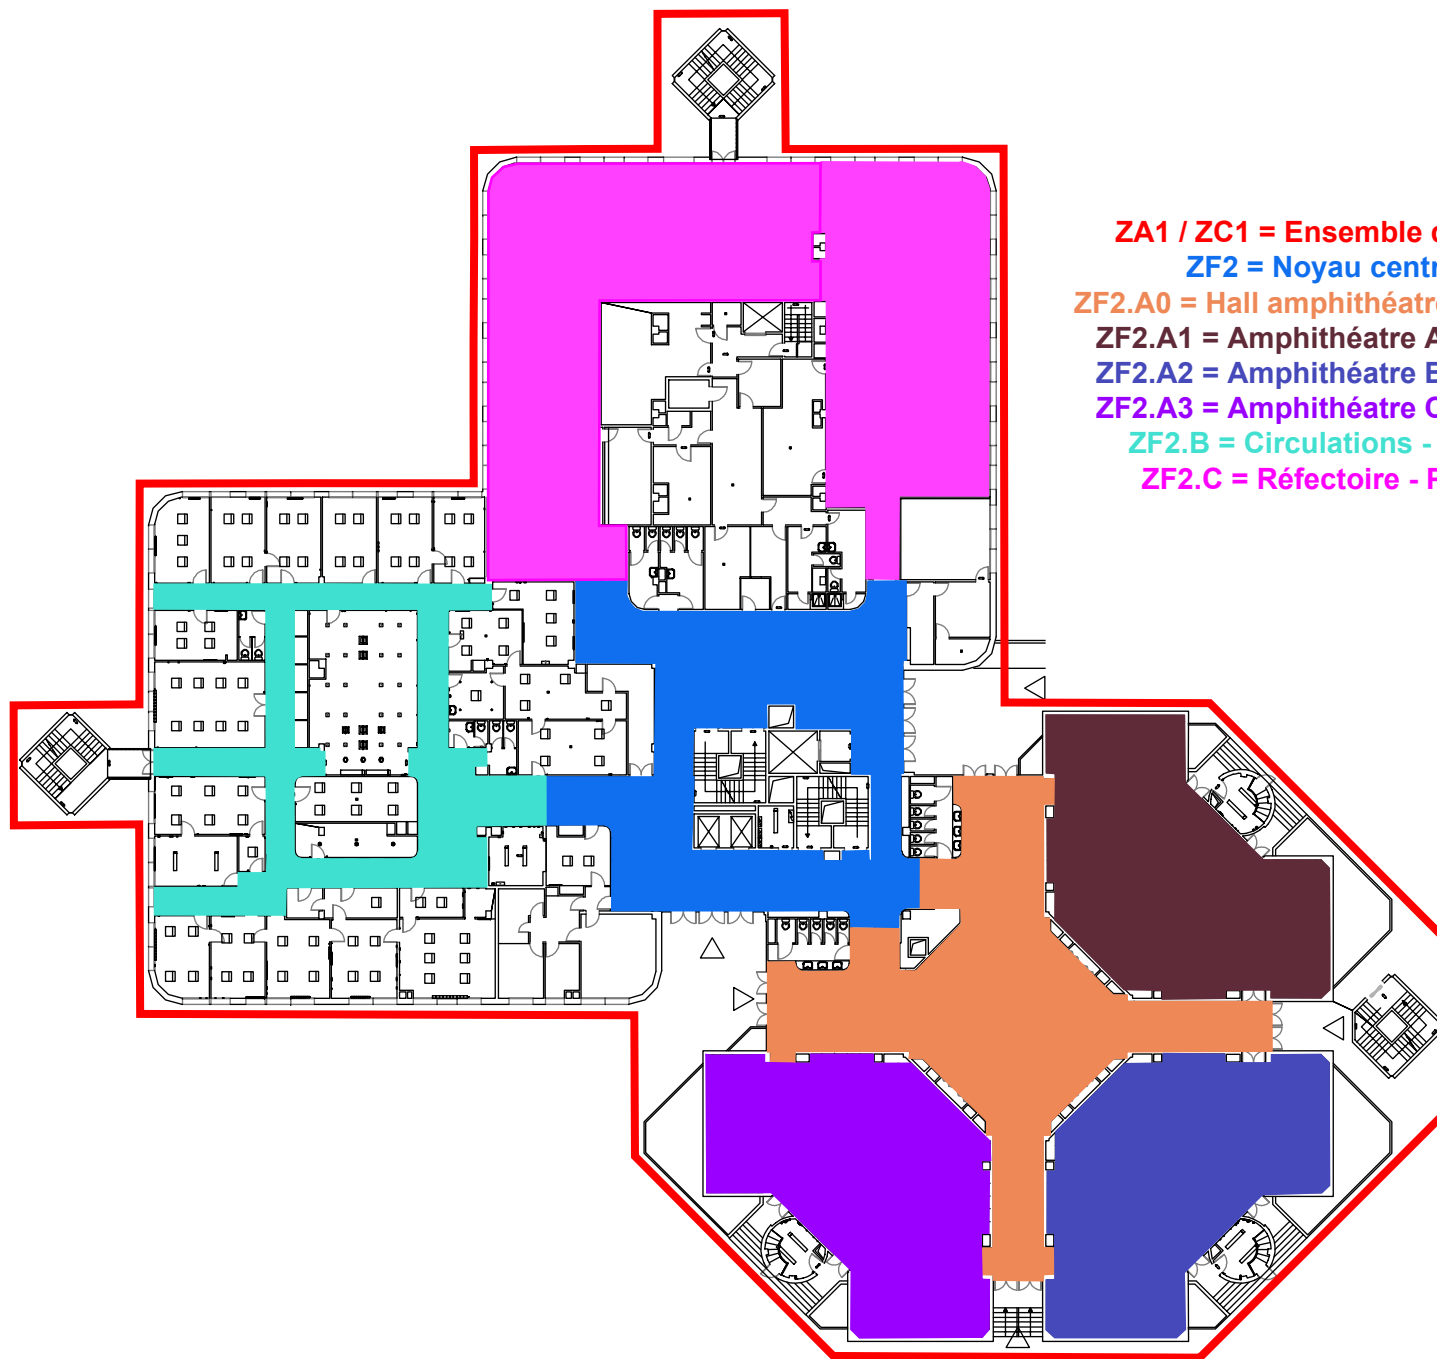

- ZA1 / ZC1 = Ensemble de l'établissement**
- ZF2 = Noyau central - Niveau 2**
- ZF2.A0 = Hall amphithéâtres - Plot A - Niveau 2**
- ZF2.A1 = Amphithéâtre A - Plot A - Niveau 2**
- ZF2.A2 = Amphithéâtre B - Plot A - Niveau 2**
- ZF2.A3 = Amphithéâtre C - Plot A - Niveau 2**
- ZF2.B = Circulations - Plot B - Niveau 2**
- ZF2.C = Réfectoire - Plot C - Niveau 2**