



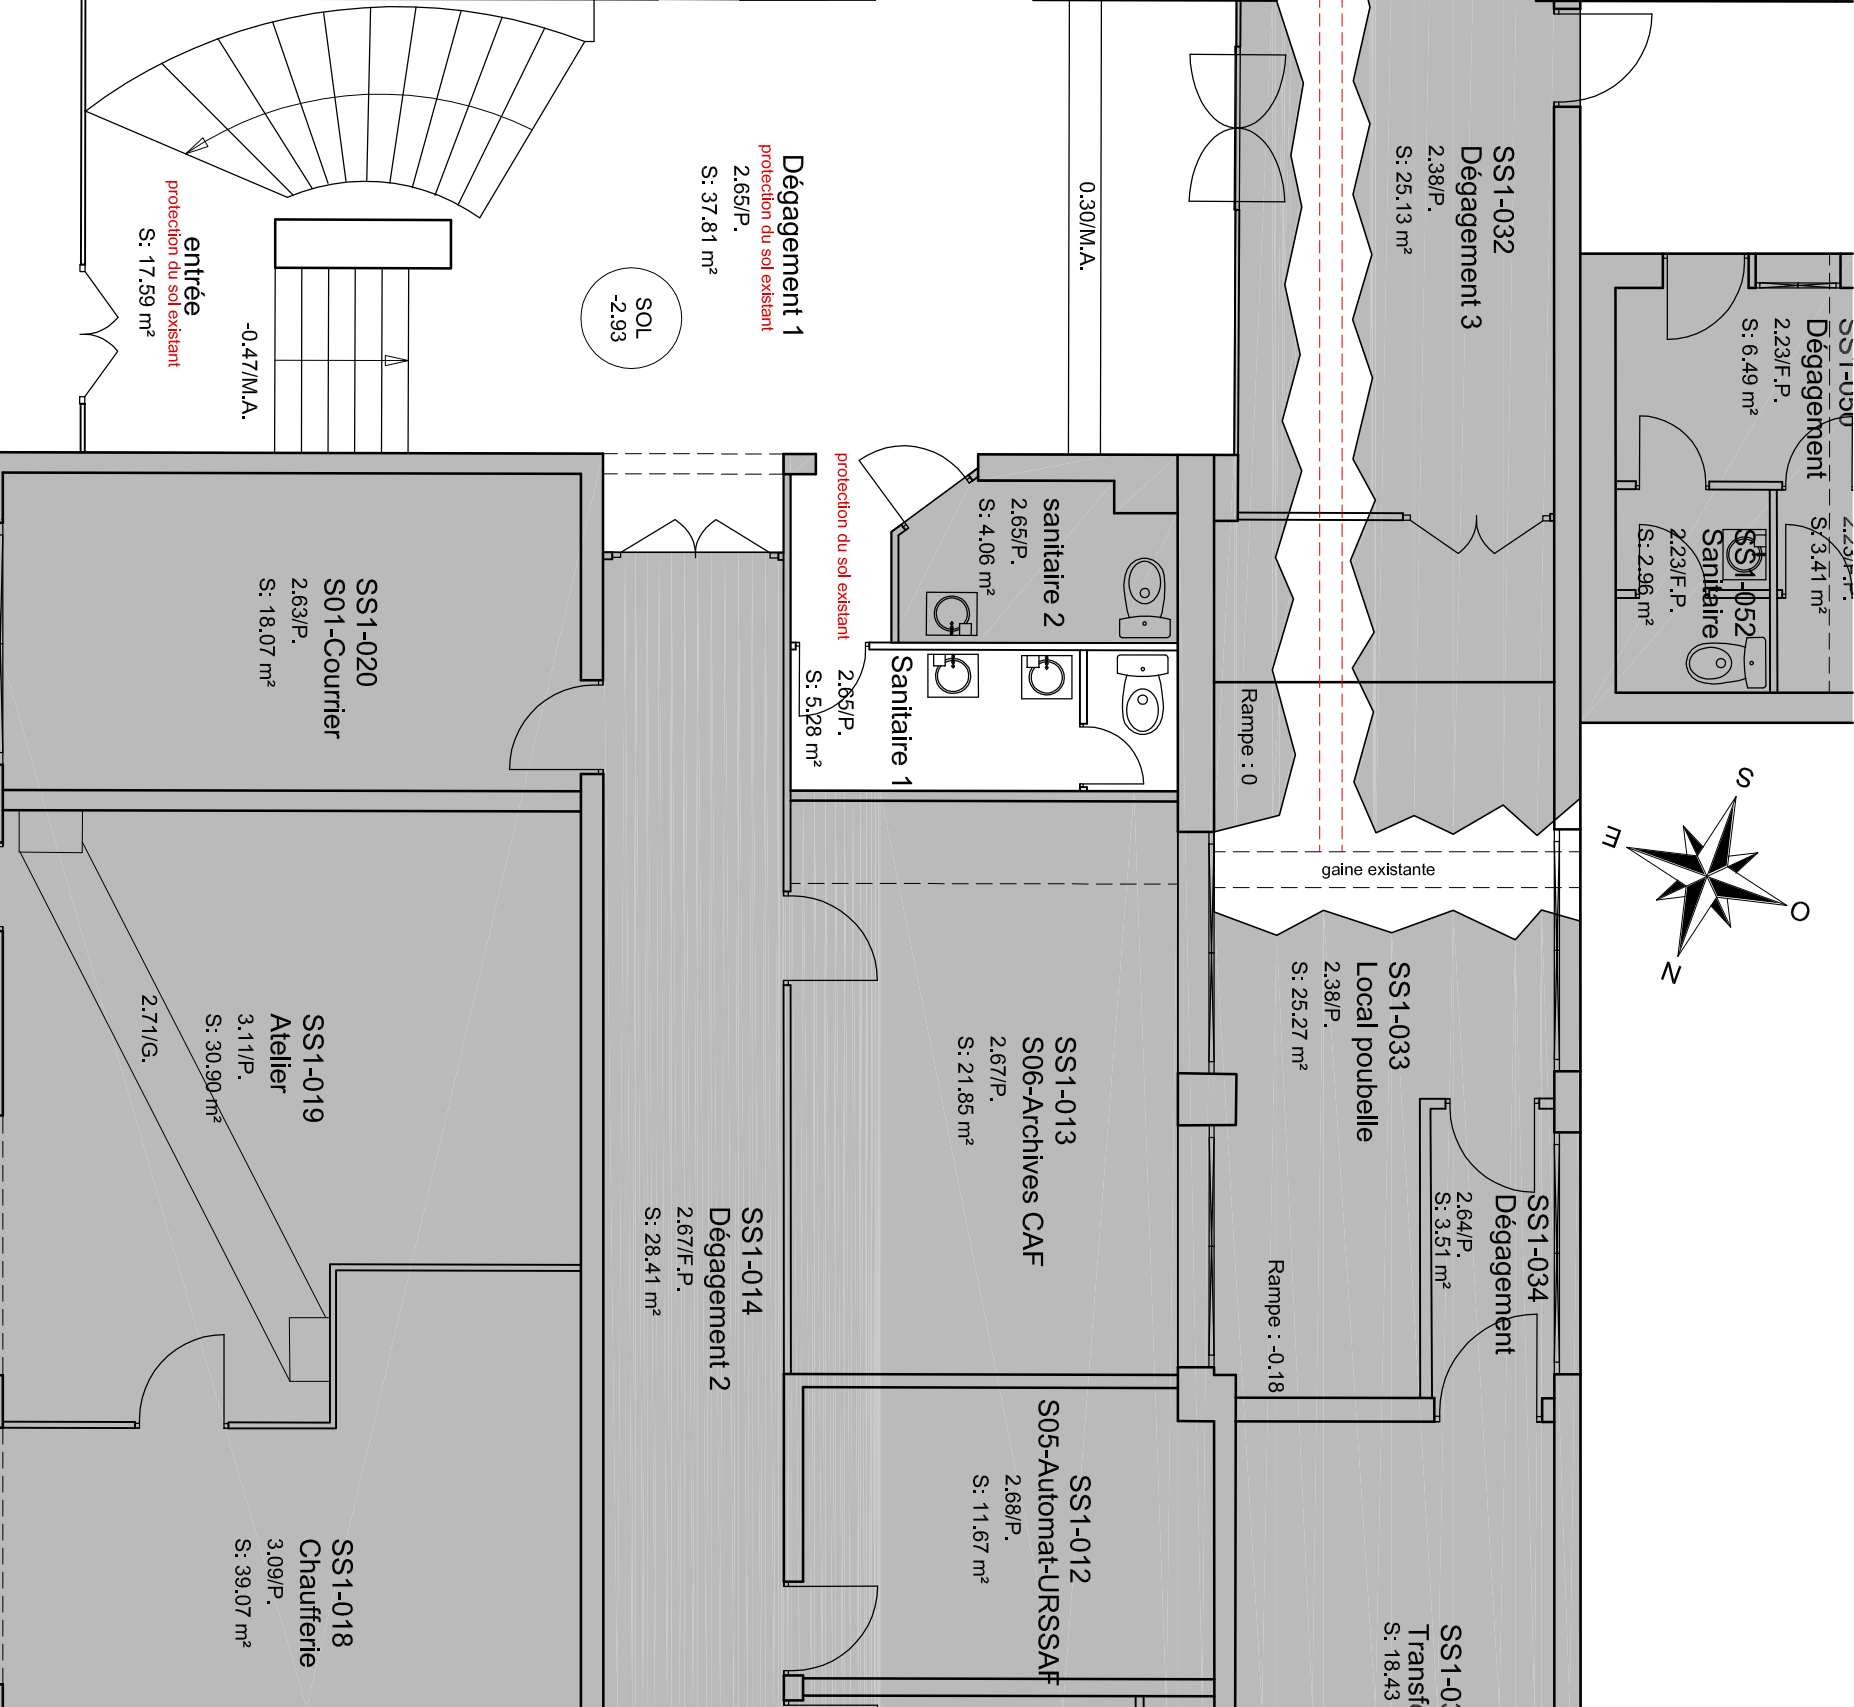

MATRE D'OUVRAGE	UIOSS DE LA NIEVRE	
PROGRAMME	Aménagement de la zone restauration et de la salle de conseil	
Date	Mai 2026	

LÉGENDE	
—	travaux neufs
- - -	position faïence neuve
—	meublier hors marché
	aucun travaux

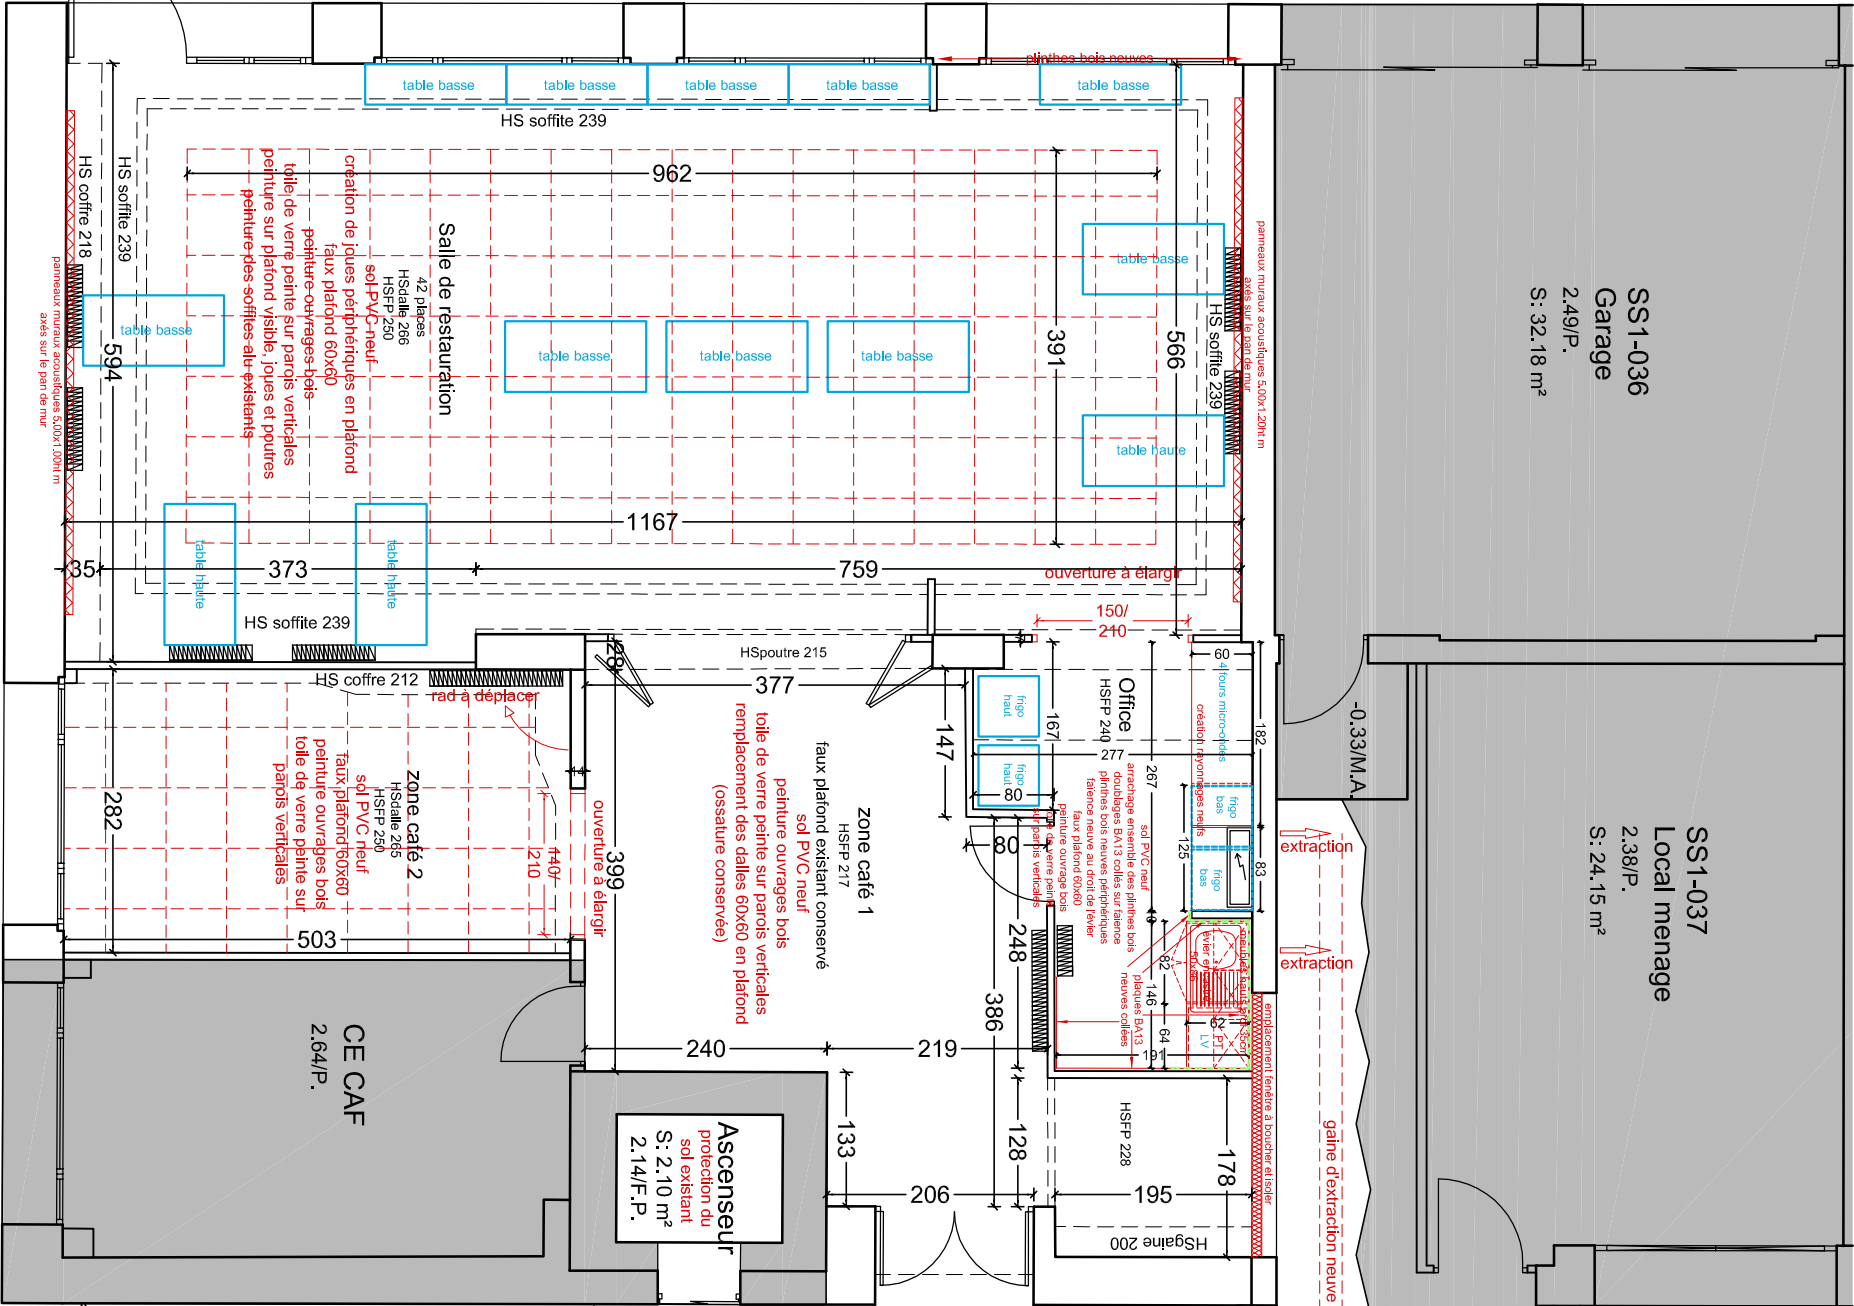