



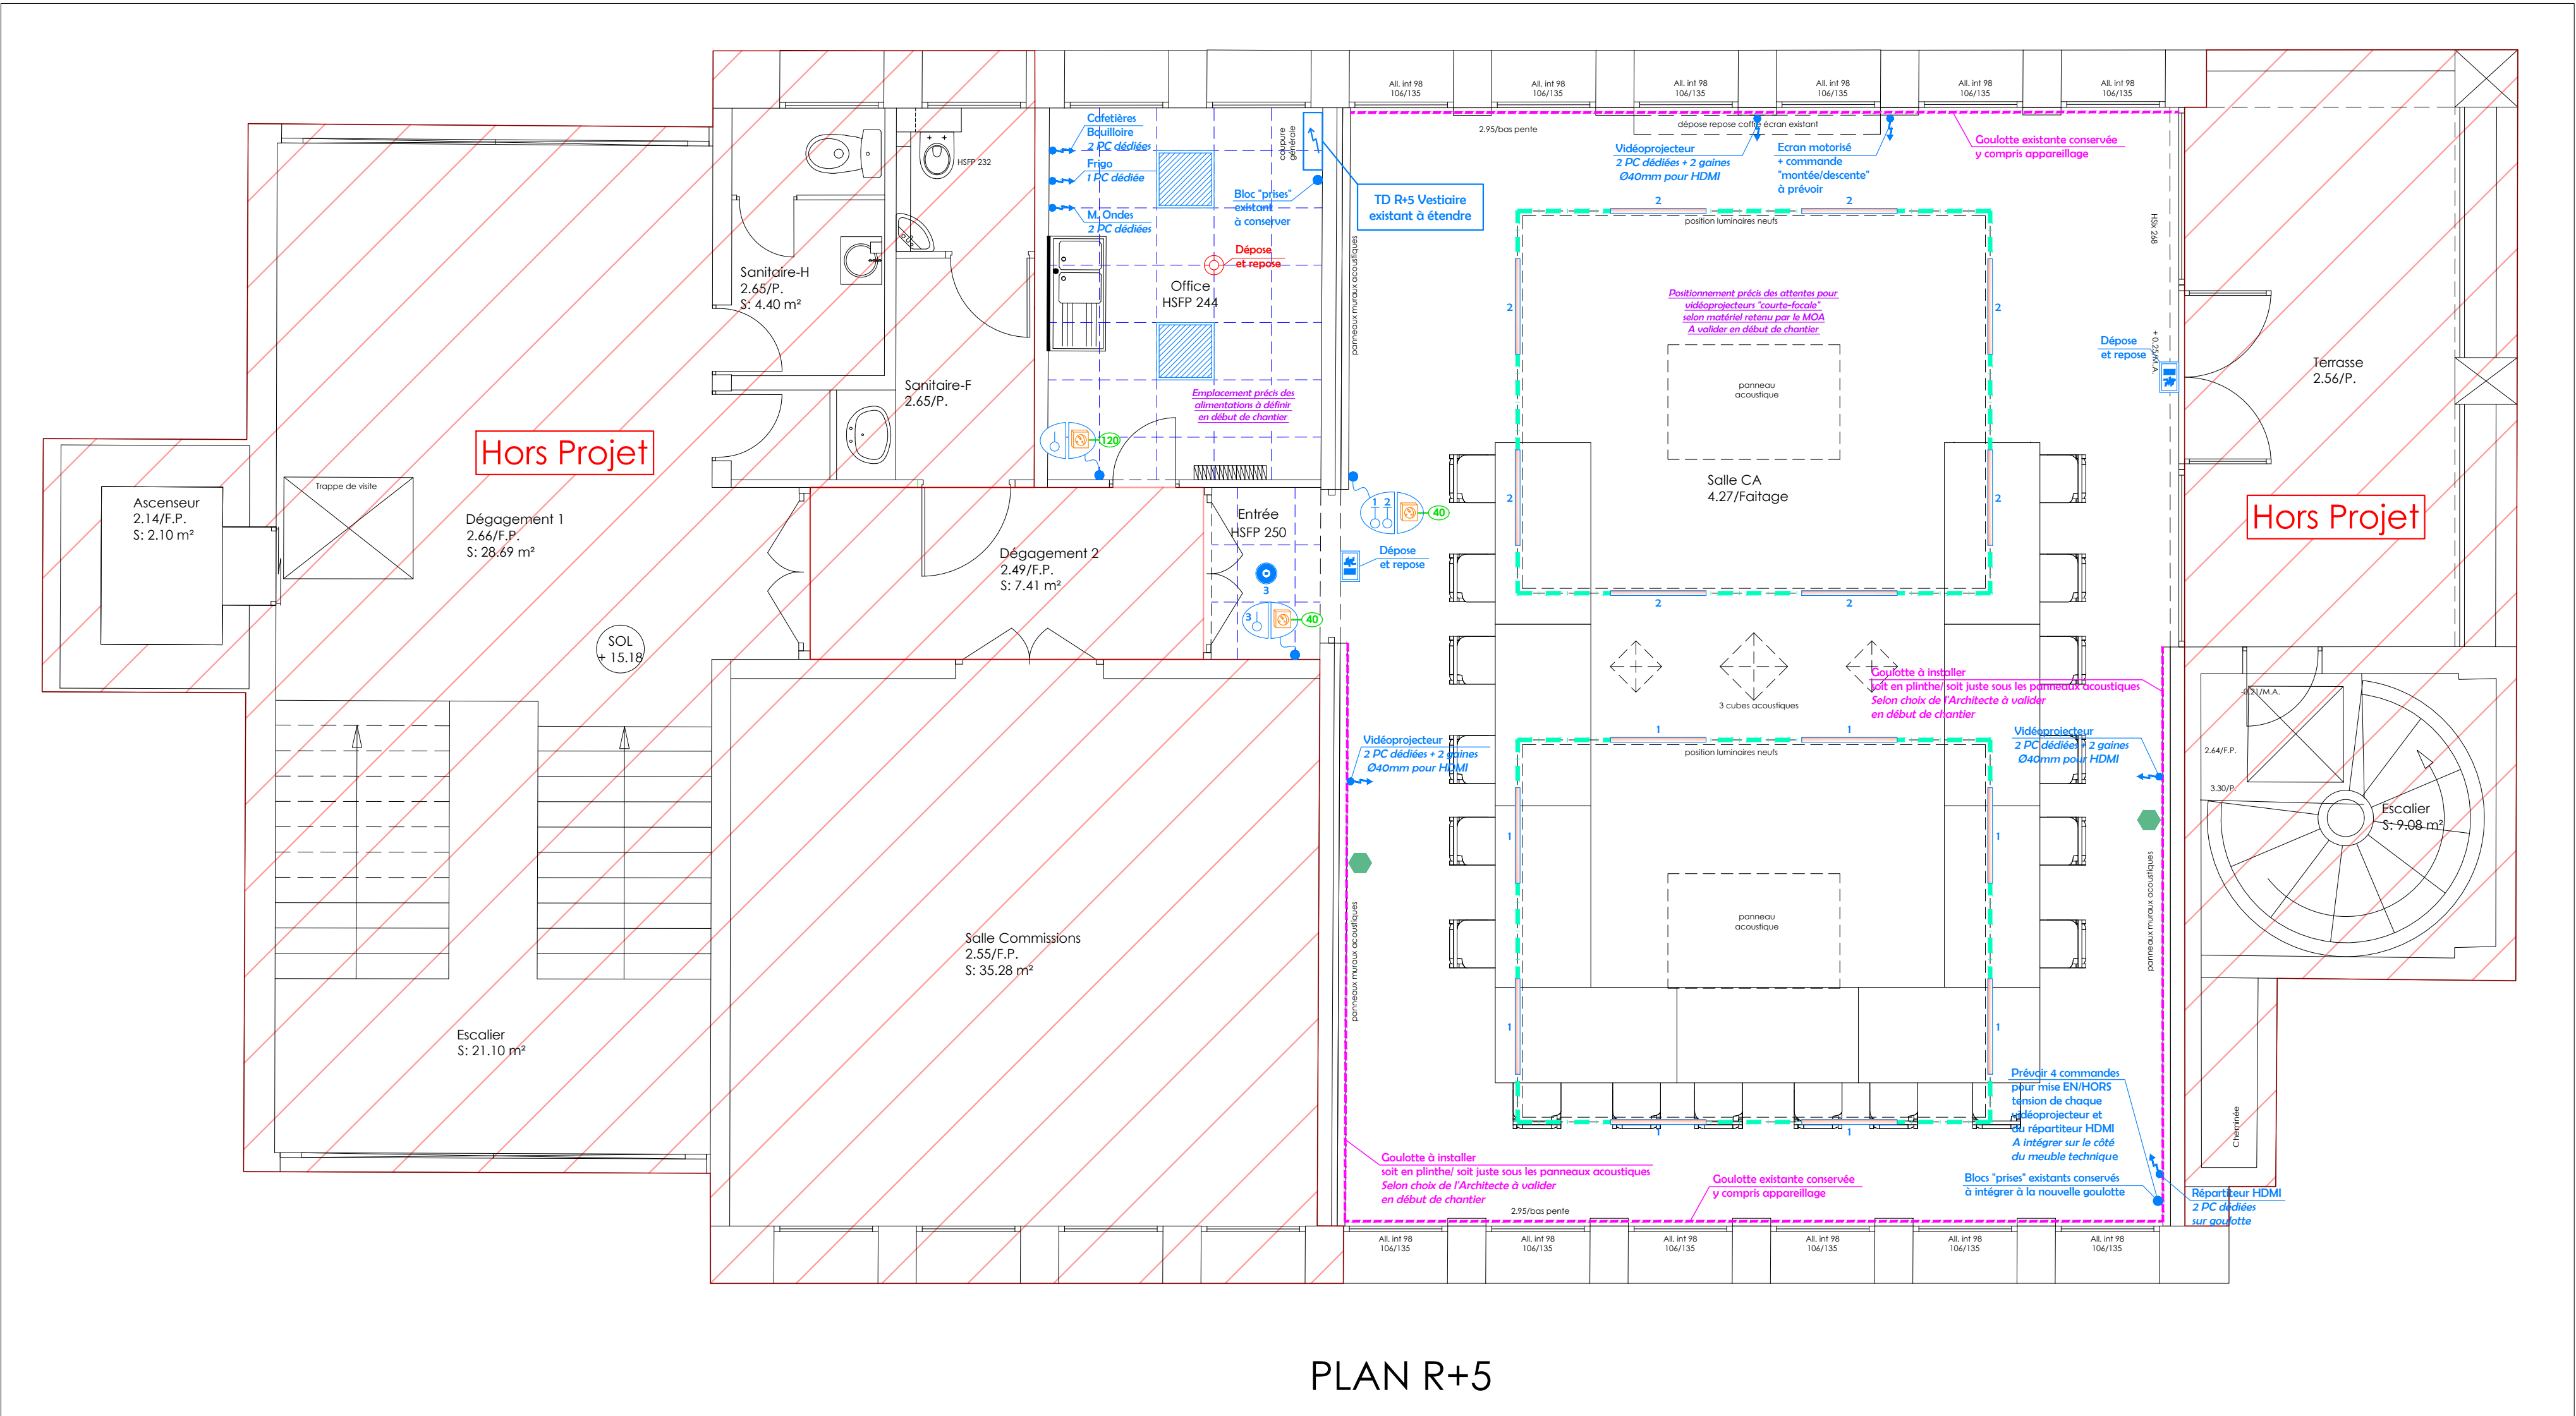

PLAN R+5

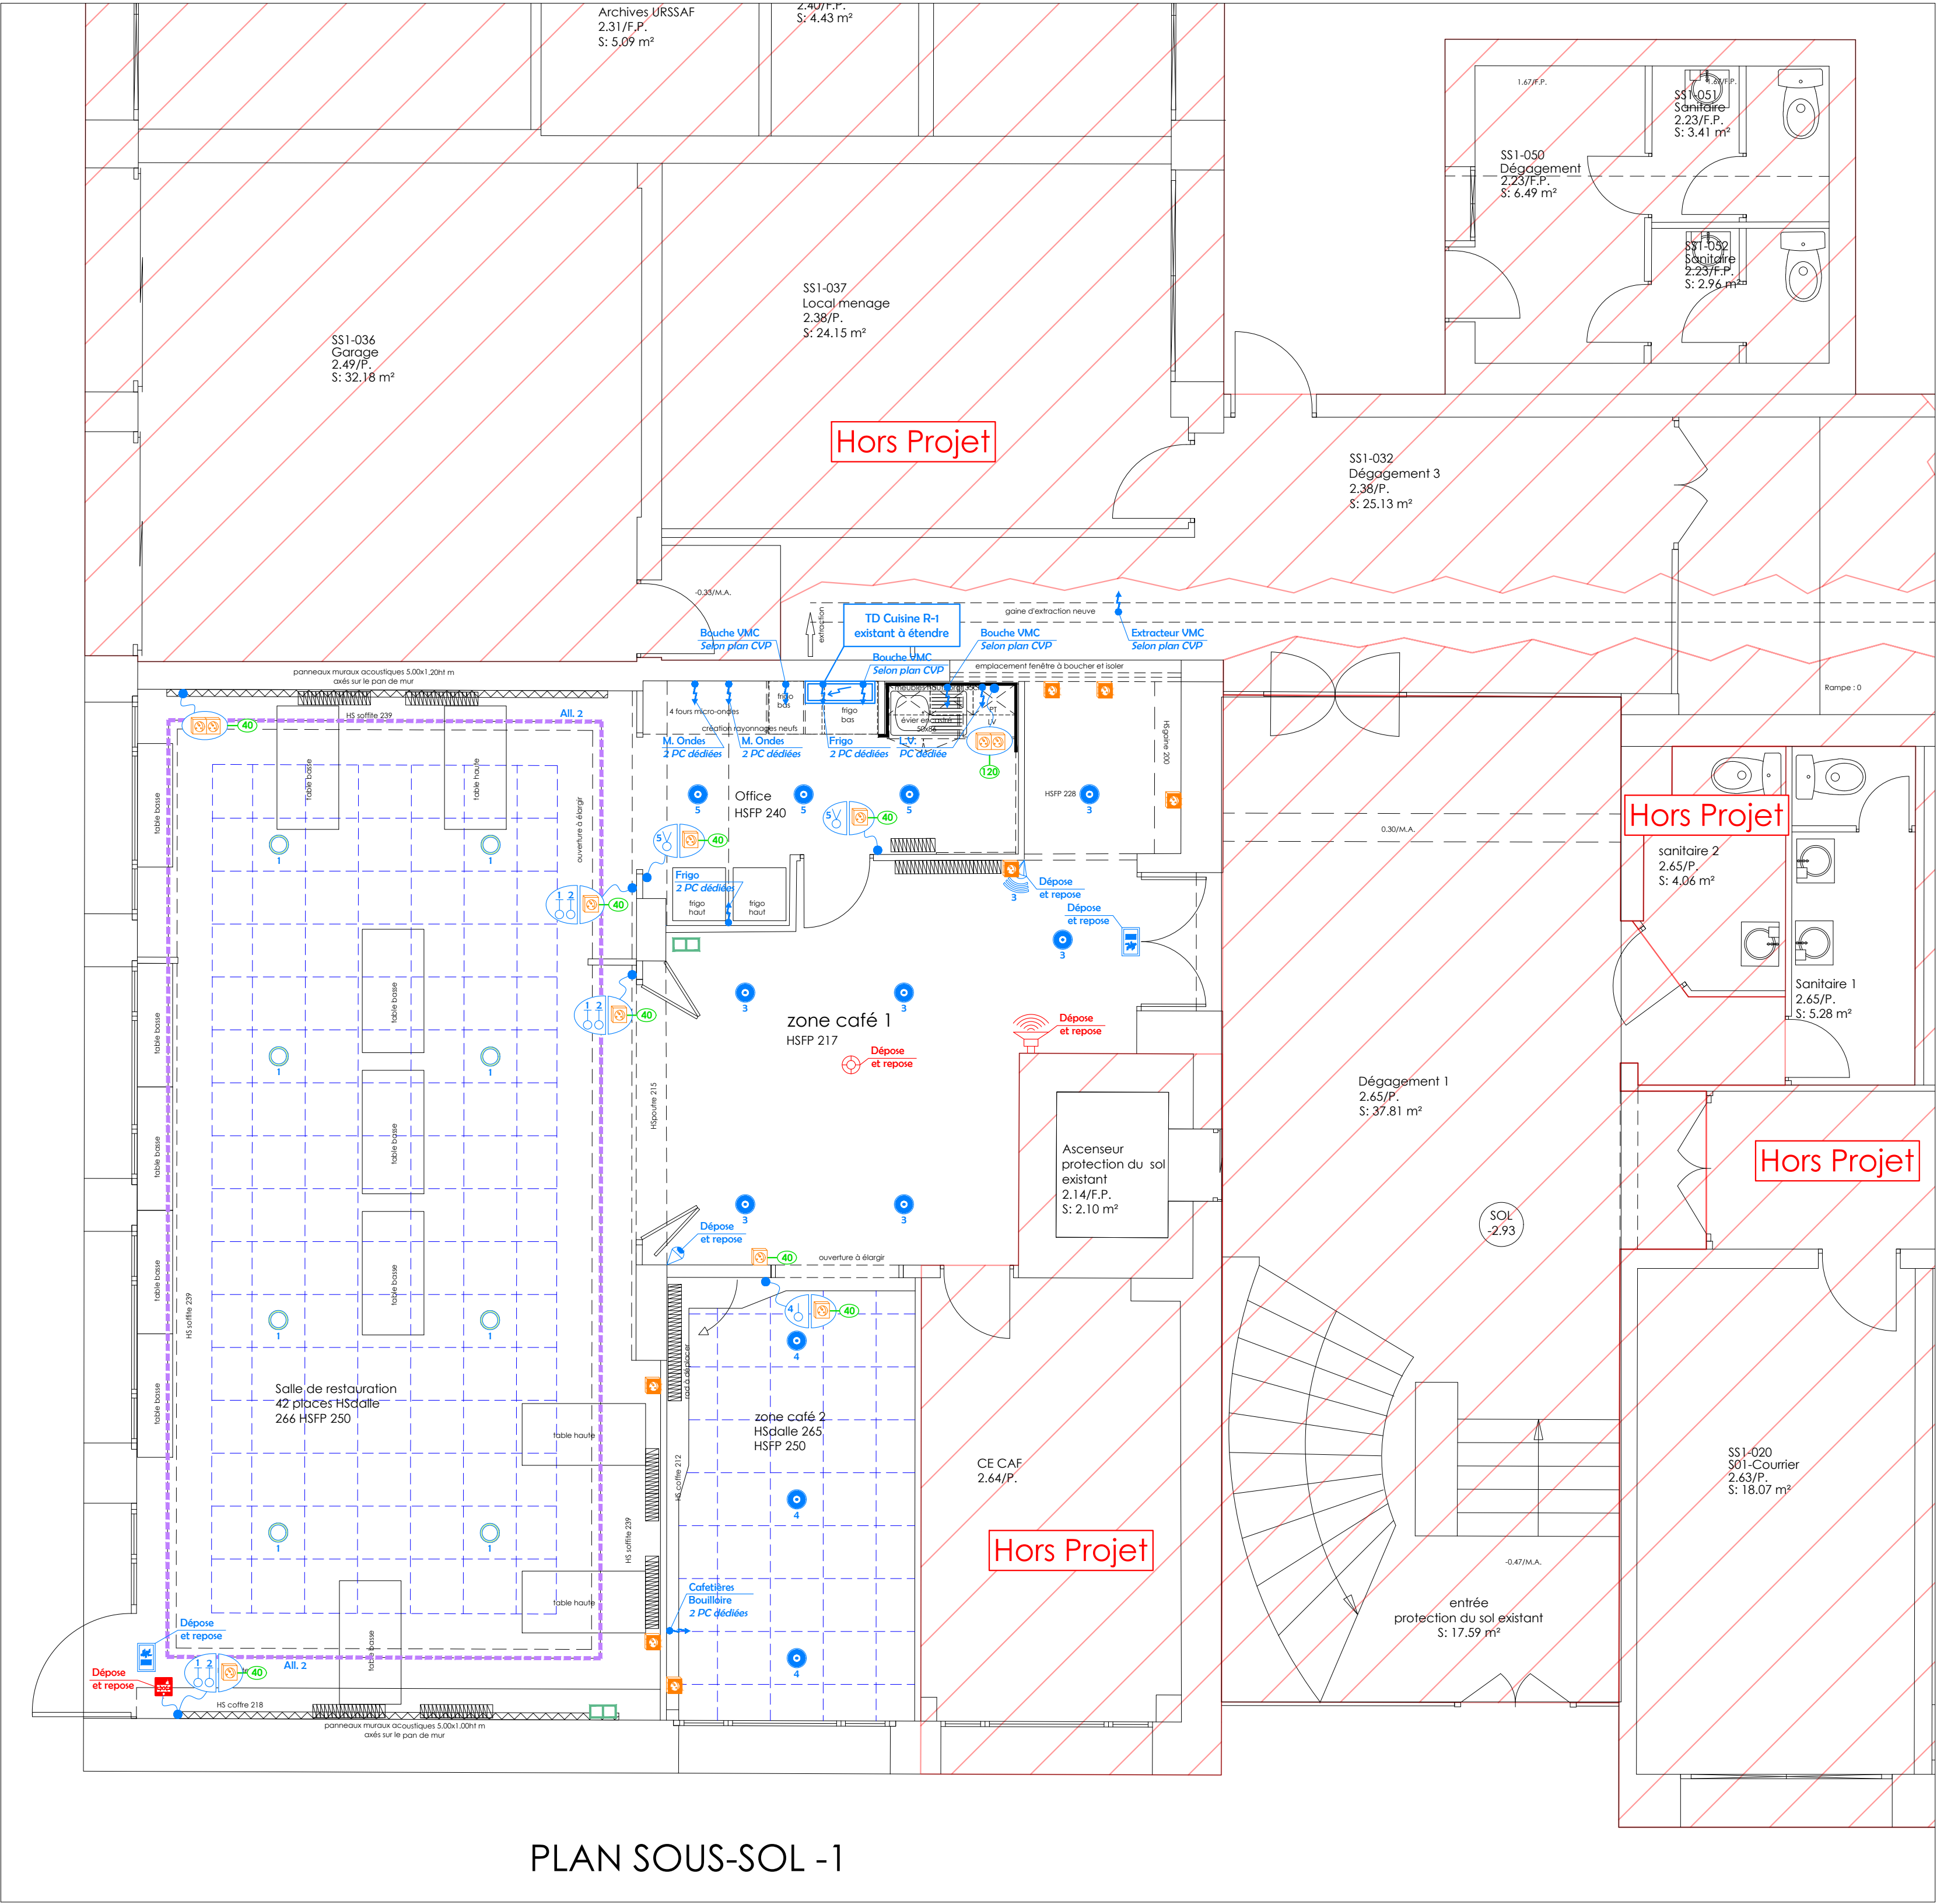

PLAN SOUS-SOL -1

Maître d'Ouvrage :

UIOSS DE LA NIEVRE
83 rue des Chauvelles
58000 NEVERS

Réaménagement
de la Salle du Conseil
et du Réfectoire

Mai 2026

Dossier : 26013

Échelle : 1/50ème

Lot n°05 : ELECTRICITE

Plan du Projet - R-1/ R+5

Maîtrise d'Oeuvre :

S.C.P.A. LERNER MENIS NOAILHAT
2 Rue de la Monnaie
031 60 BOURBON L'ARCHAMBAULT
Tel : 04.70.67.07.25
E-mail : lmnarchi@lmn-architectes.fr

BET Electricité :

macouin
Bureau d'étude technique
Electricité - CSE

BET MACOQUIN
9 Rue Joyeuse - 18 000 BOURGES
Tel : 02.48.50.13.56
E-mail : technique@be-macouin.fr

DATE INDICE MODIFICATIONS

EL01

LÉGENDE ÉLECTRICITÉ

- Encastré 60x60 LED fourni par le MOA
- Encastré STRAM PRISMATIC 3 LED 22W DALI - ARKOSLIGHT
- Encastré MX 1 LED 10.5W - ARKOSLIGHT
- Rail TRACK 48V - LITED
- Luminaire sur rail AMBIANT 1125 48V LED 25W - LITED
- Ruban LED LEDV 15W/m + profilé BAR 1616 - EPSILON +
- Bloc autonome d'évacuation SATI 45lm mural existant conservé
- Interrupteur simple allumage normal / étanche
- Interrupteur va-et-vient normal / étanche
- Bouton poussoir normal / étanche
- Détecteur de mouvements existant conservé
- Prise de courant 2x10/16A-T "neuve"
- Prise de courant 2x10/16A-T existante à remplacer
- Alimentation électrique (emplacement précis à définir)
- Déclencheur manuel d'alarme incendie existant conservé
- Détecteur incendie existant conservé
- Sirène alarme incendie existante conservée
- Remontée/descente goulotte
- Goulottes multicompartiments

- Légende : Postes de travail -

Détail Poste "Goulotte"
- 2 PC 2x10/16A-T "blanche"
- 3 PC 2x10/16A-T "rouge"

Détail Poste "Light"
- 2 PC 2x10/16A-T "blanche"
- 2 R45

Sur goulotte
En mural - h=selon MOA

- Légende Appareillage -

Appareillage Classique : Moxic - LEGRAND - IP31 IK05

- Hauteur des prises -

prise à 40 cm du sol prise à 120 cm du sol