


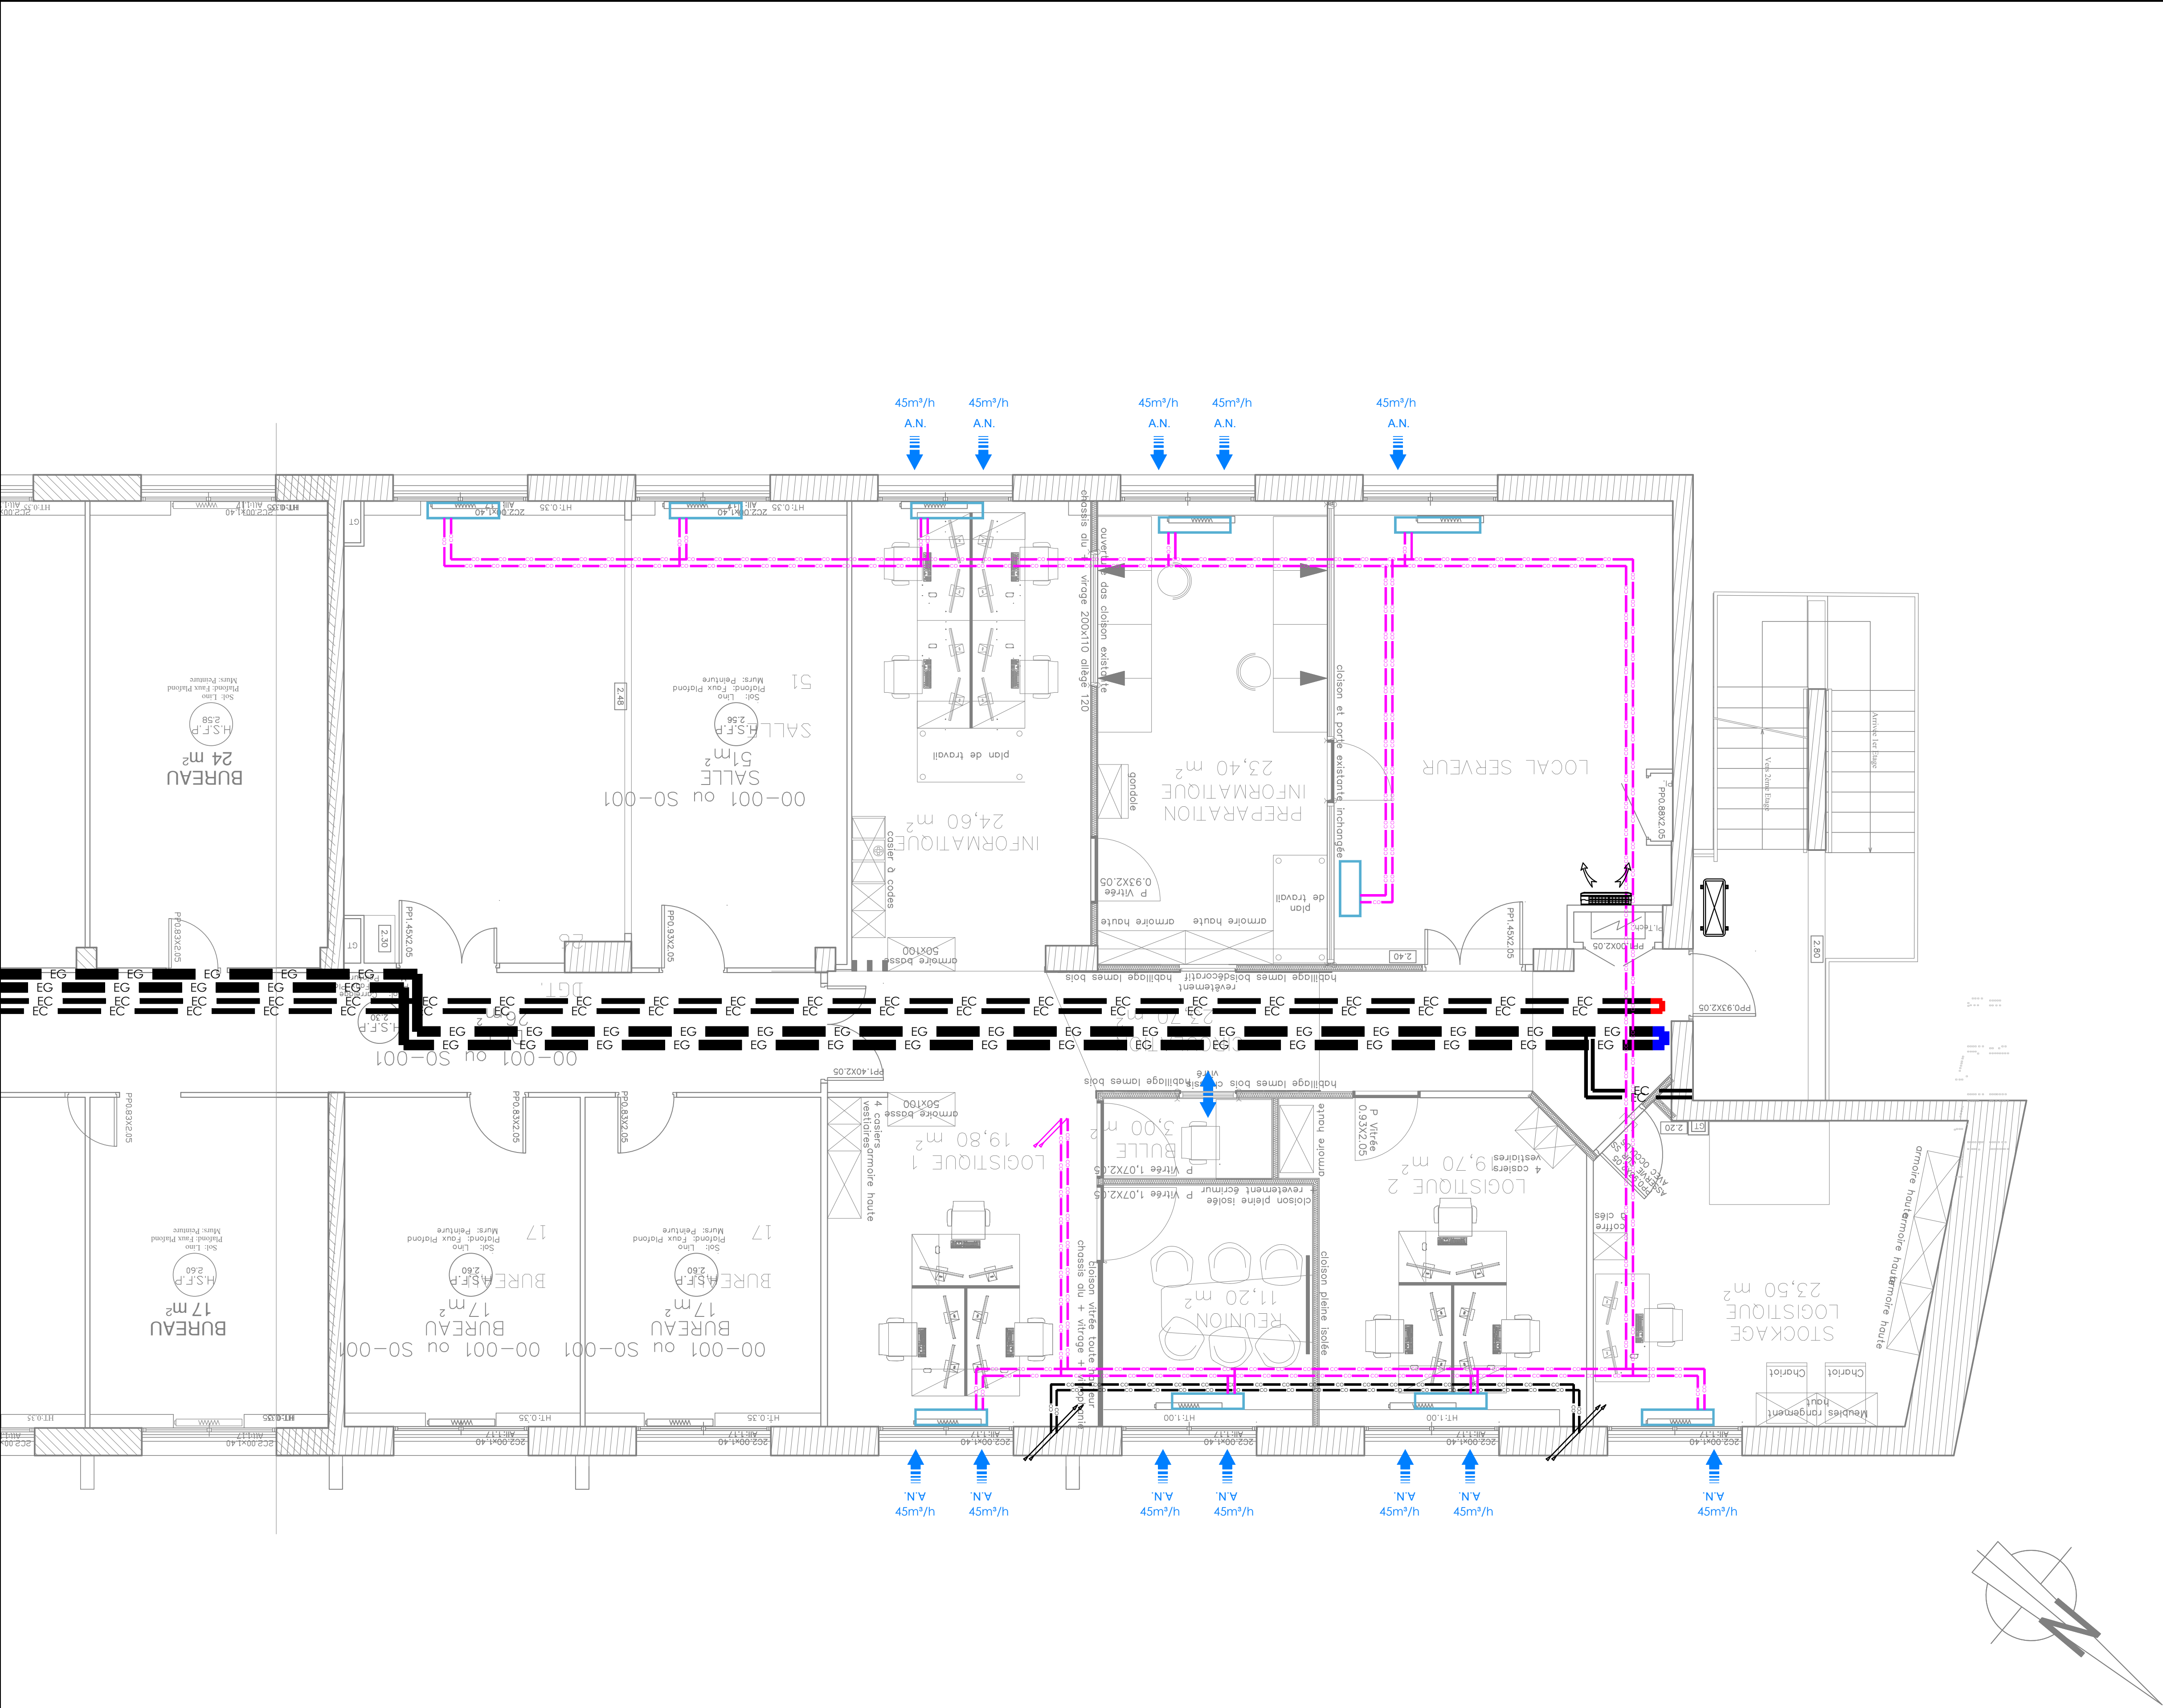

TECHNISPHÈRE
Place Paul Riché
31200 TOULOUSE
05.34.42.20.20
ingenierie@technisphere.fr

MAÎTRE D'OUVRAGE

INSEE TOULOUSE
36, rue des Fientes Six-Points
31400 TOULOUSE

ARCHITECTE

ABC ARCHITECTURE
46,48 Rue André Vassour
31200 TOULOUSE
Tél. : 05.34.25.16.94
Mail : contact@abc-architecture.fr

Création d'un espace de travail partagé
pour les services de la division des
ressources informatiques et matérielles
(DRIM) de l'établissement INSEE de
Toulouse

Lot 3
Chauffage Ventilation Plomberie

Plan Projet
Niveau 1

CVP04

26-0154b	DCE	PL	N 1	CVP04	1	1/50
N° affaire	Phase	Type	Niveau	N° plan	Indice	Echelle