


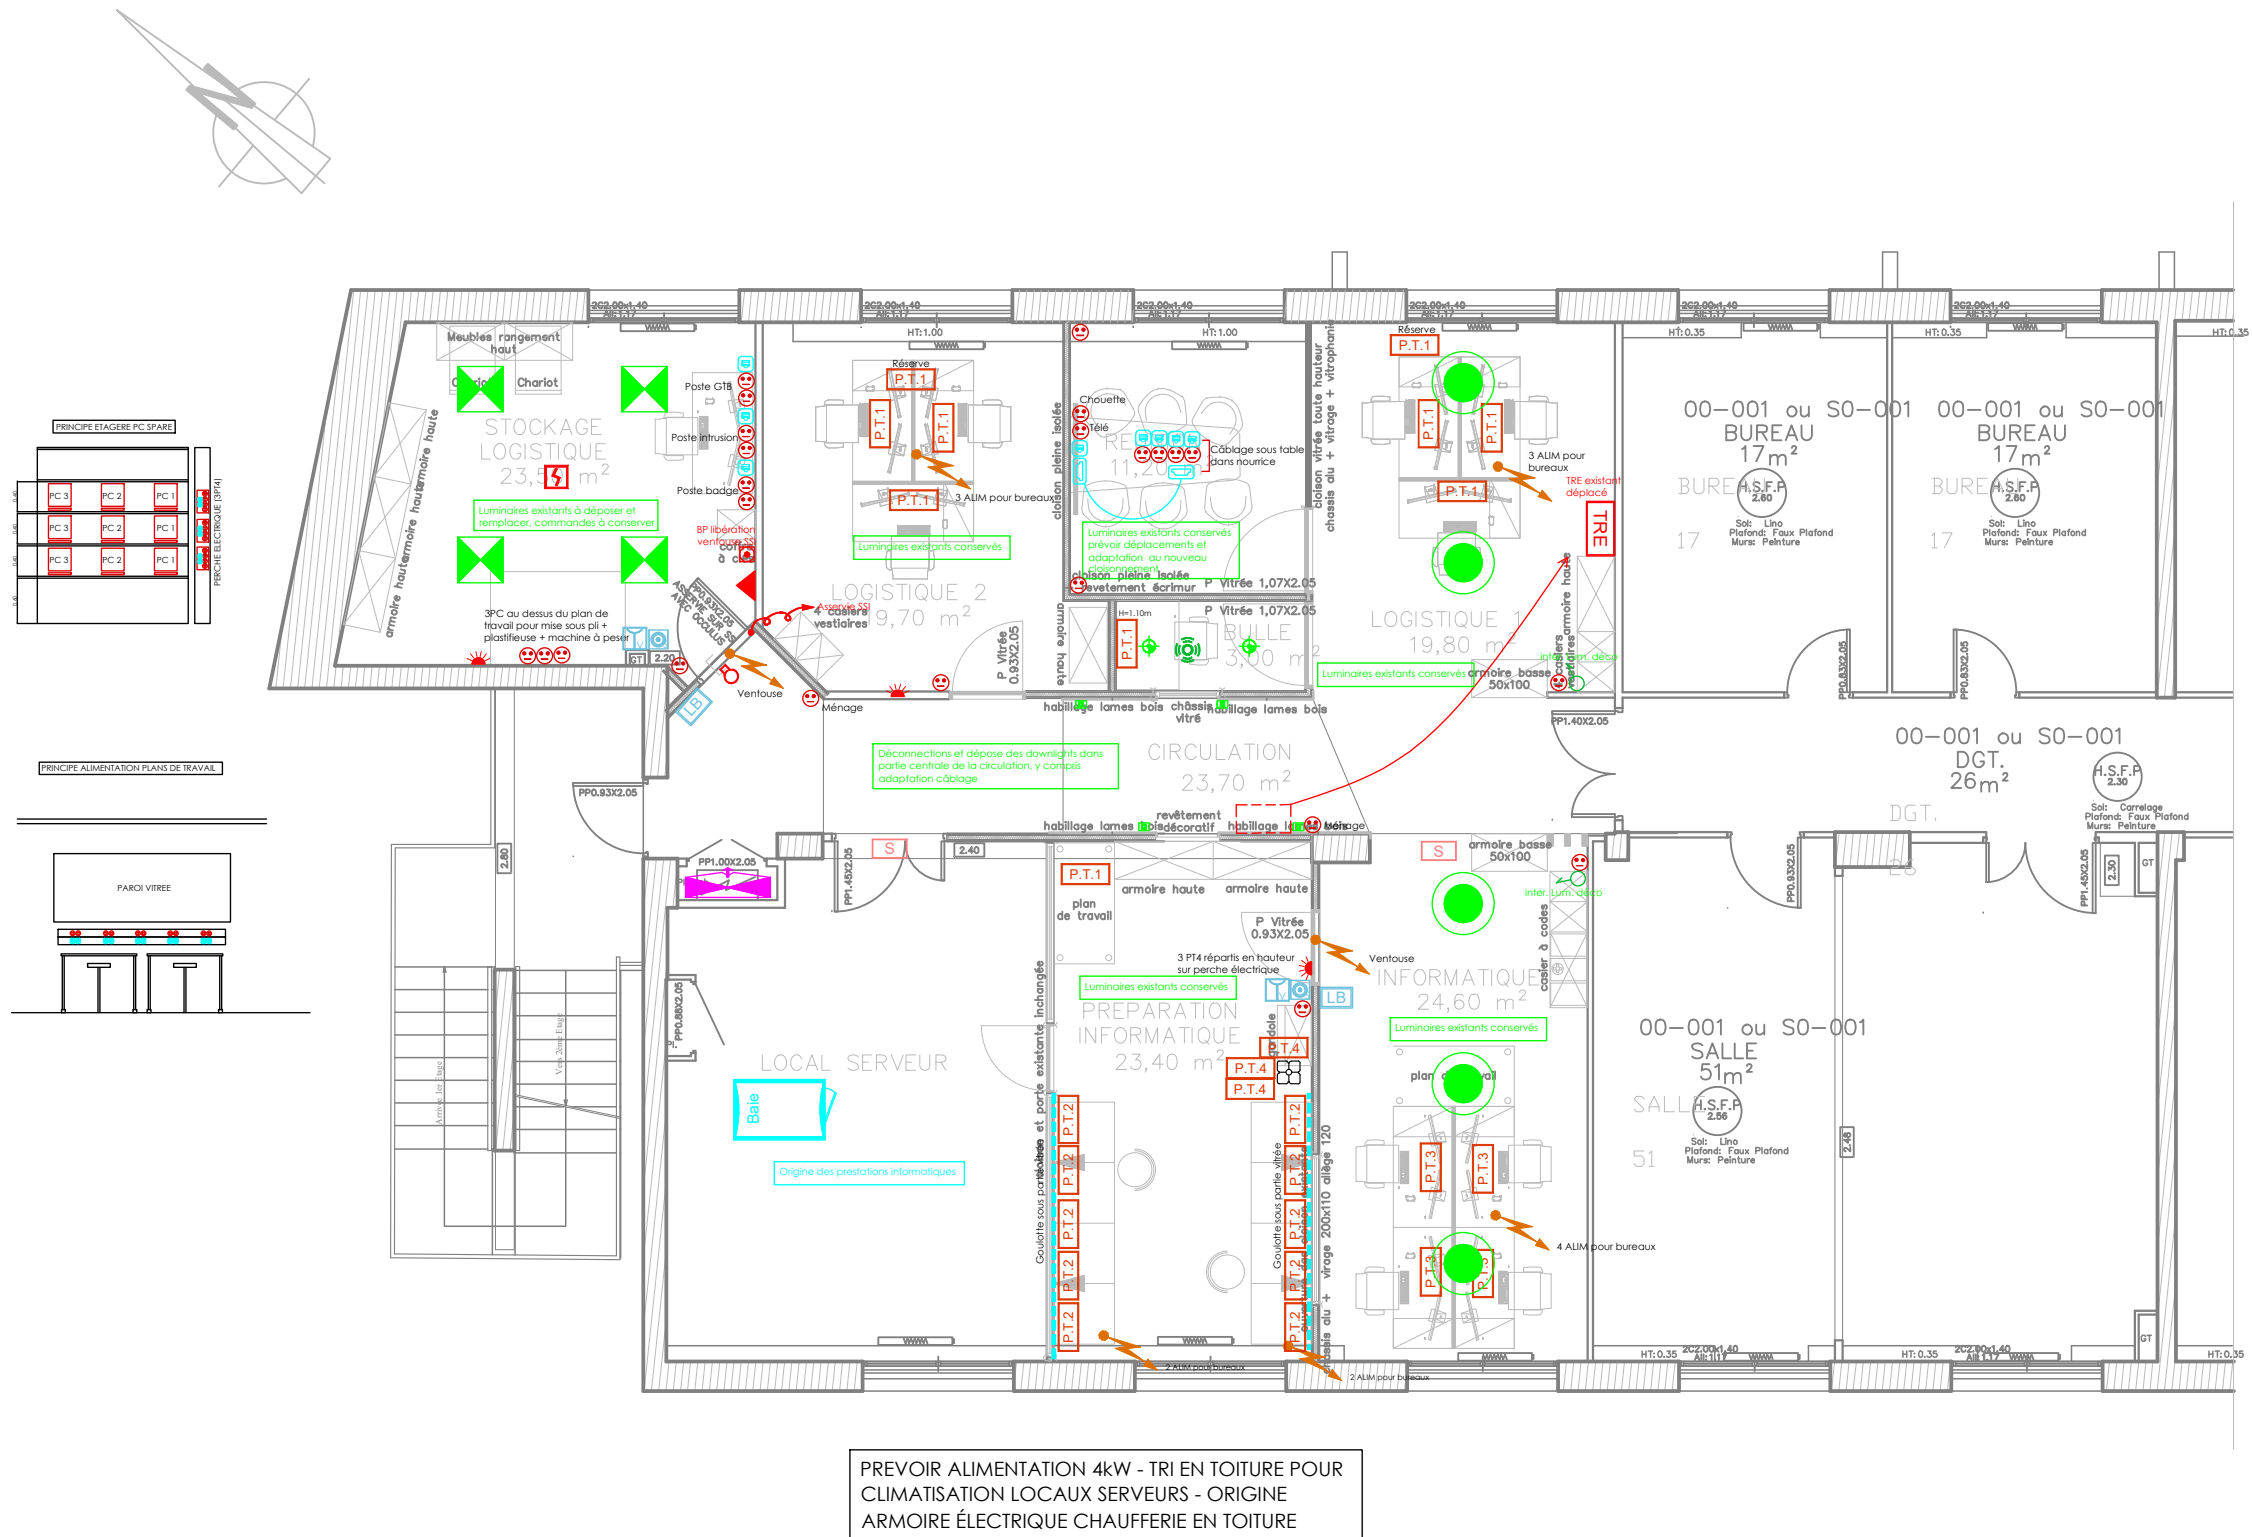

TECHNISPHÈRE	25-0104b	DCE	PL	-	-	0	1/100e	Implantation CFO/CFA	01
N° affaire	Phase	Type	Niveau	N° plan	Indice	Echelle			N° Folio