




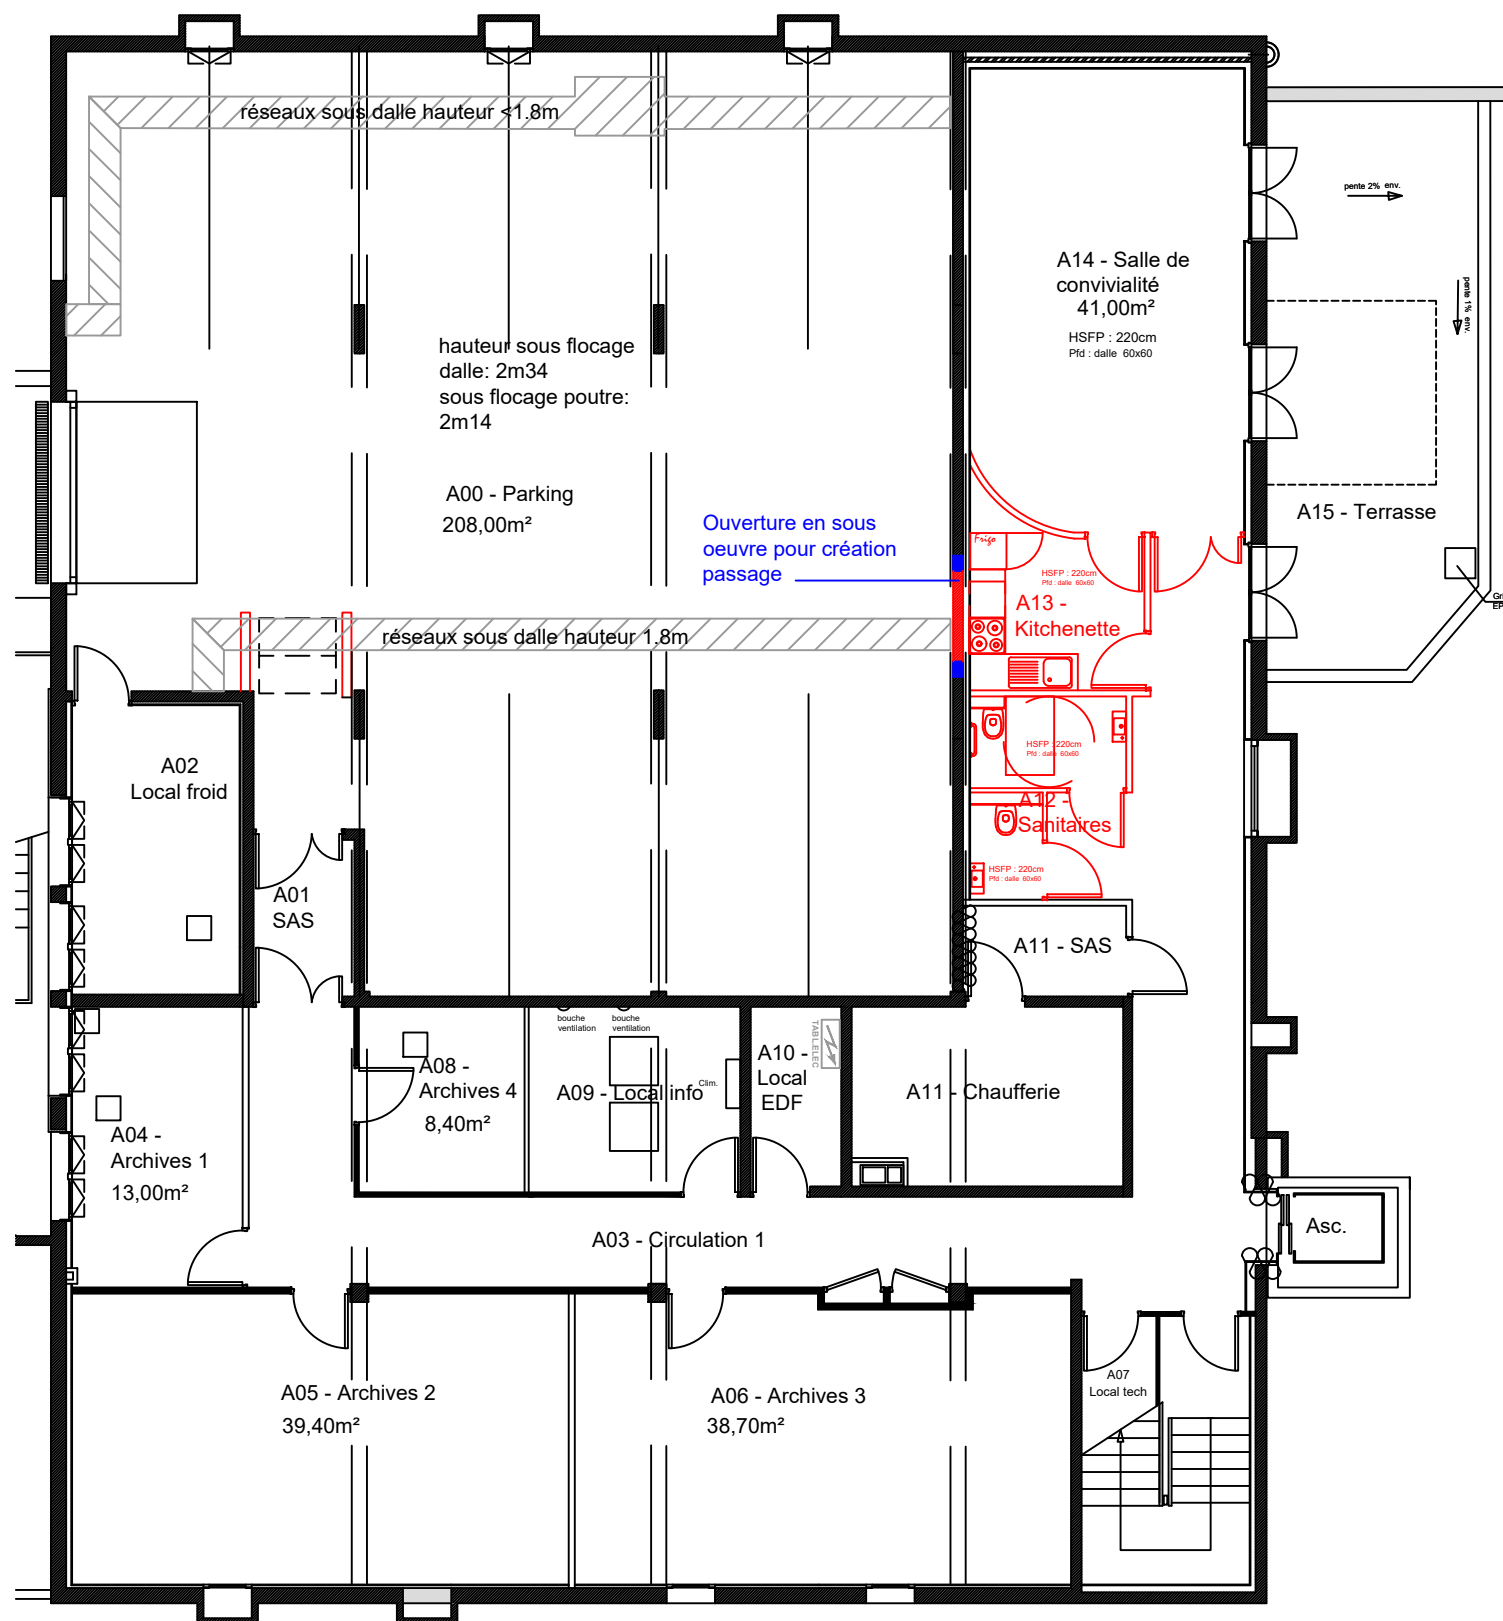


ETAT DES LIEUX

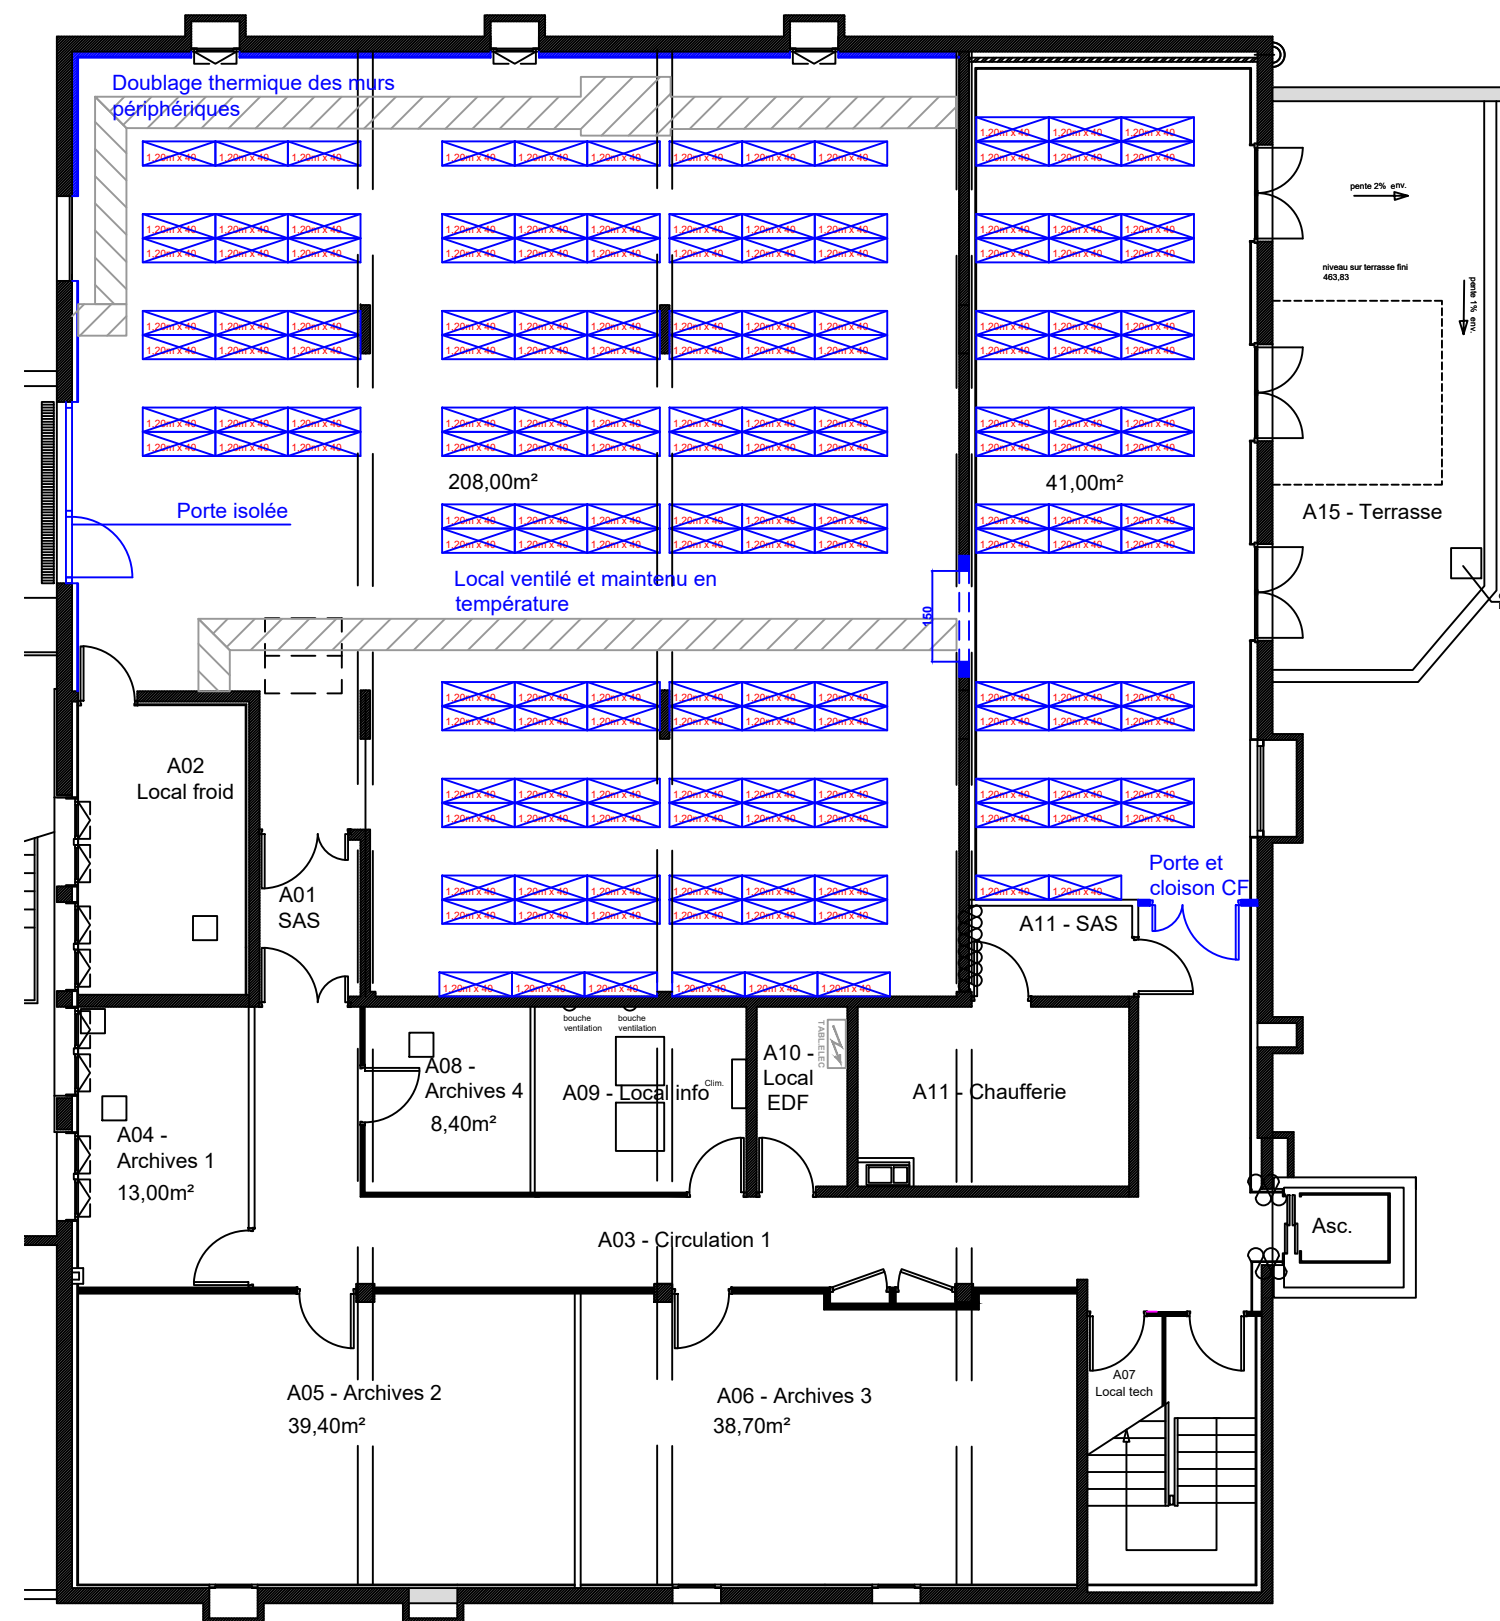

PROJET

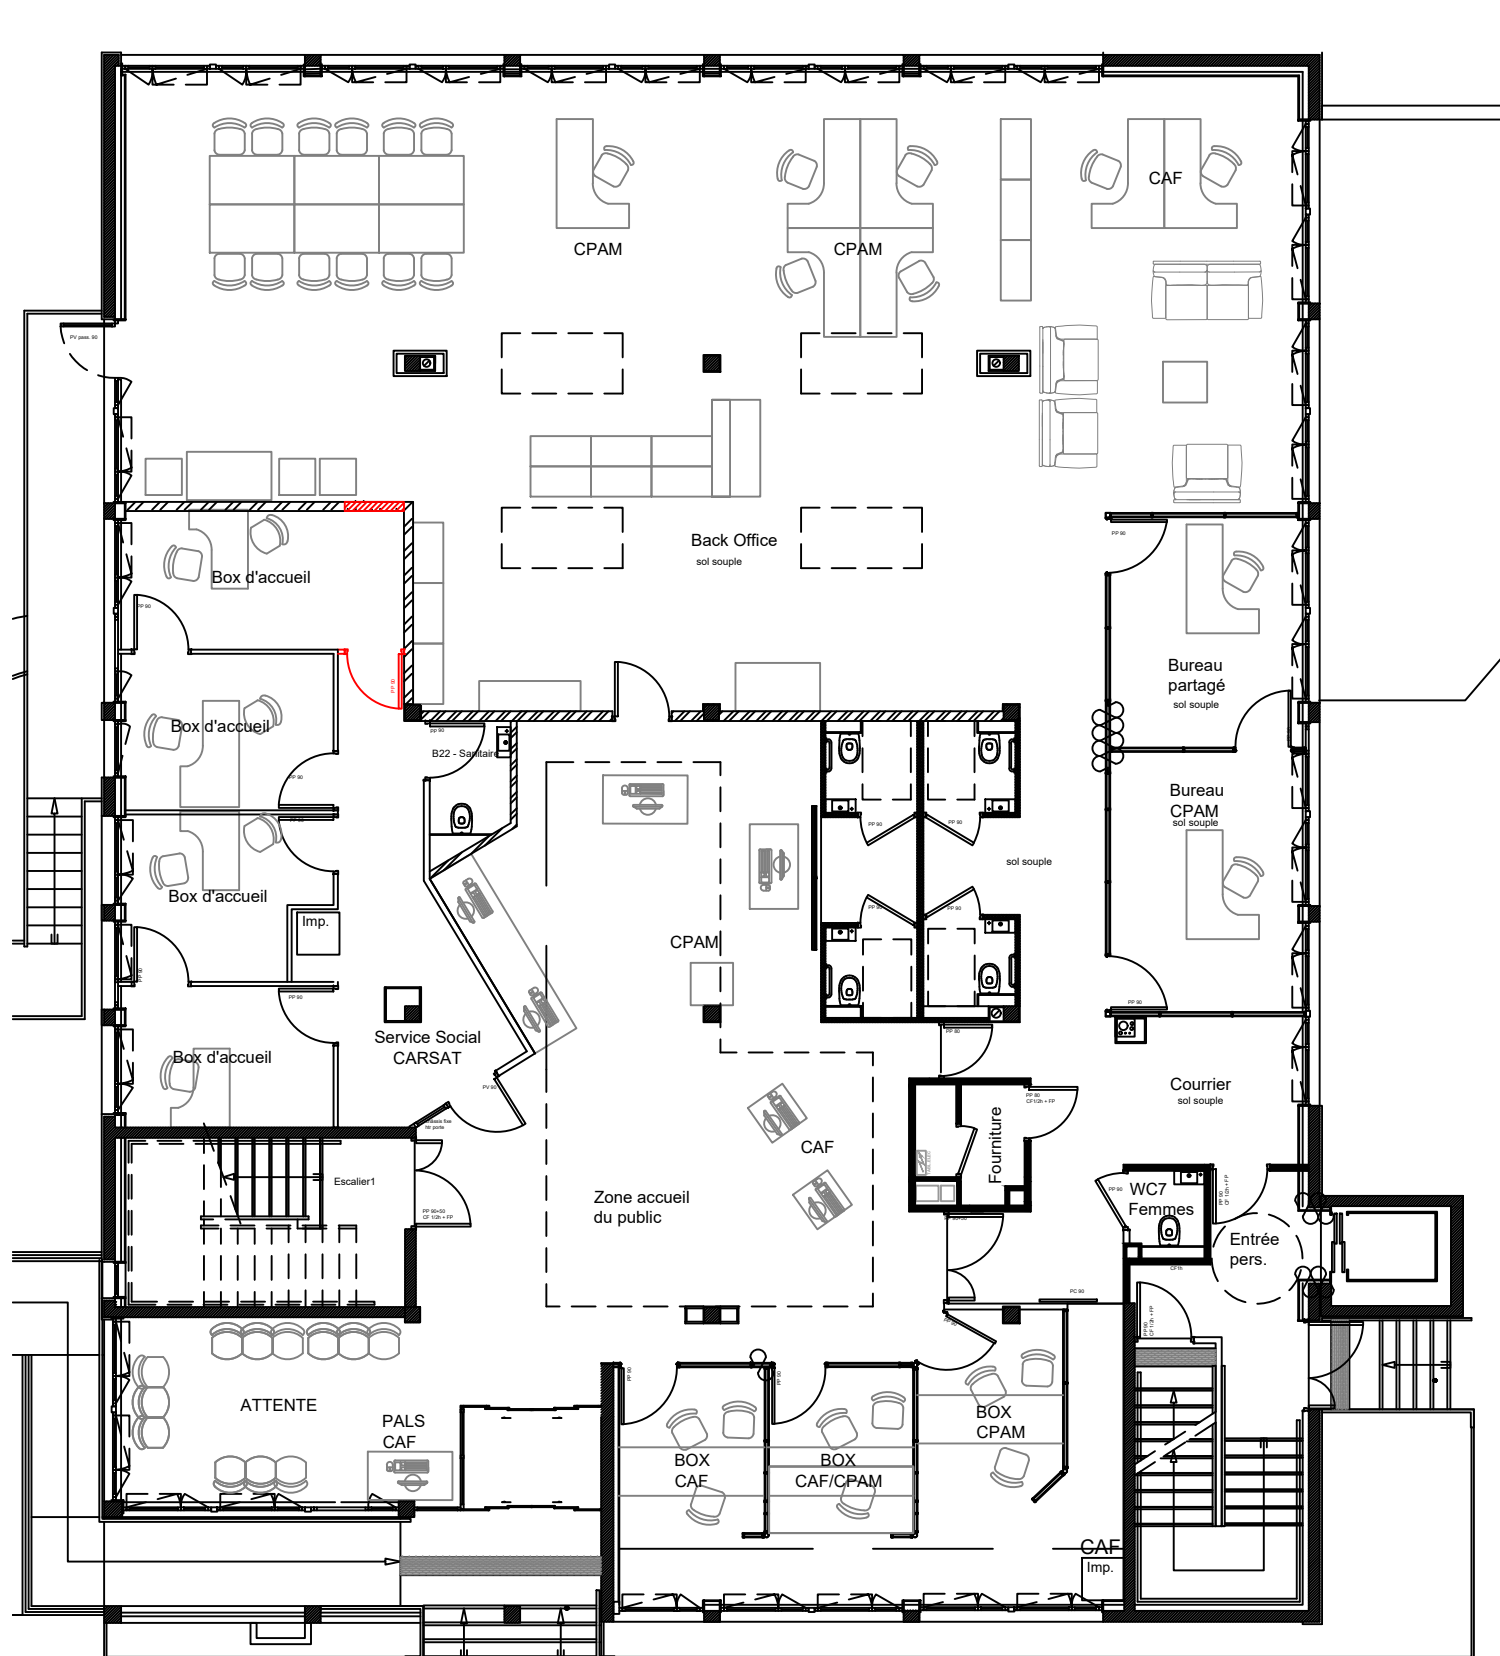

ETAT DES LIEUX

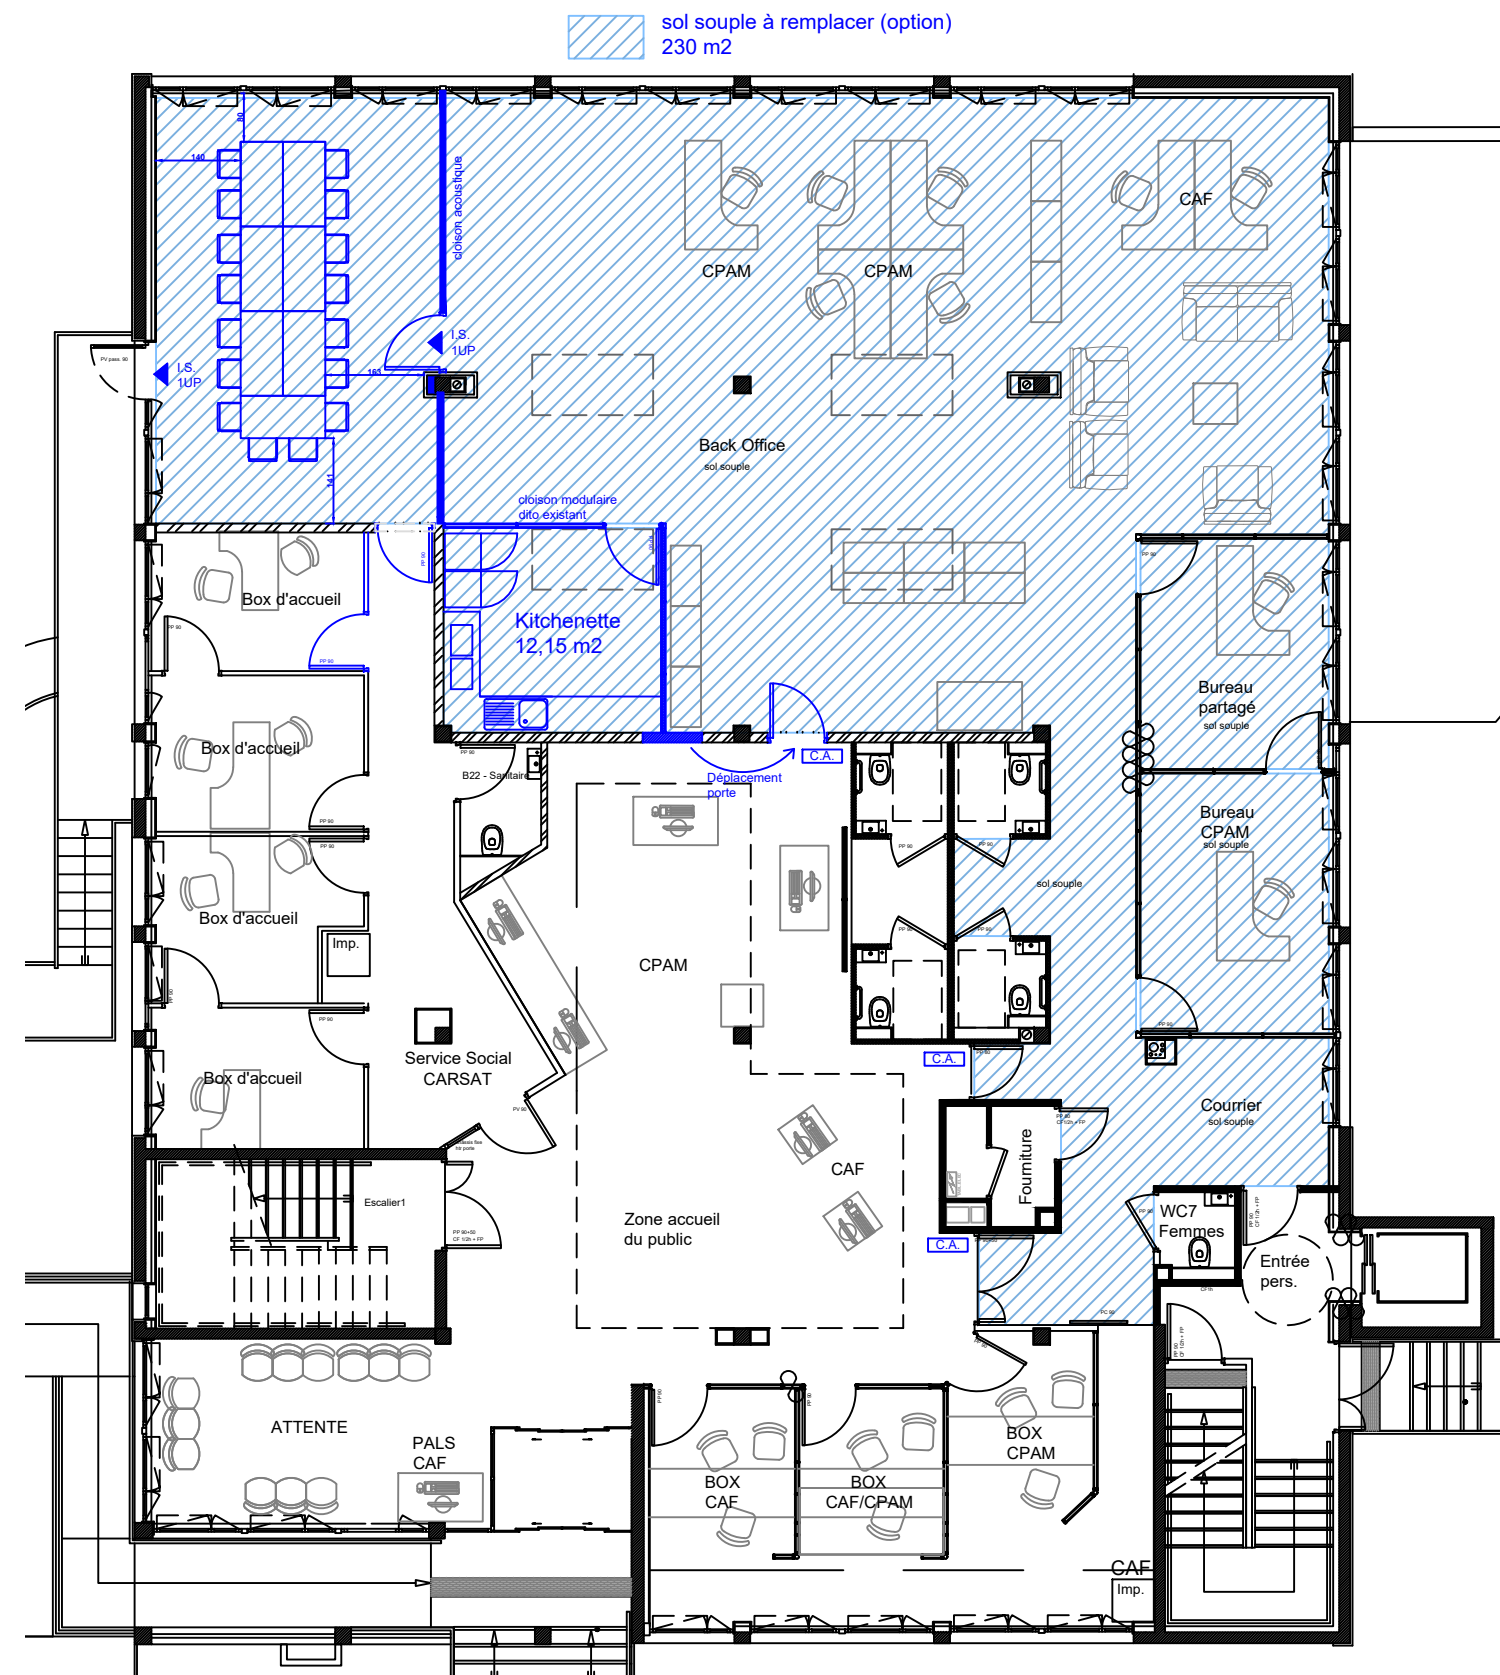

PROJET