



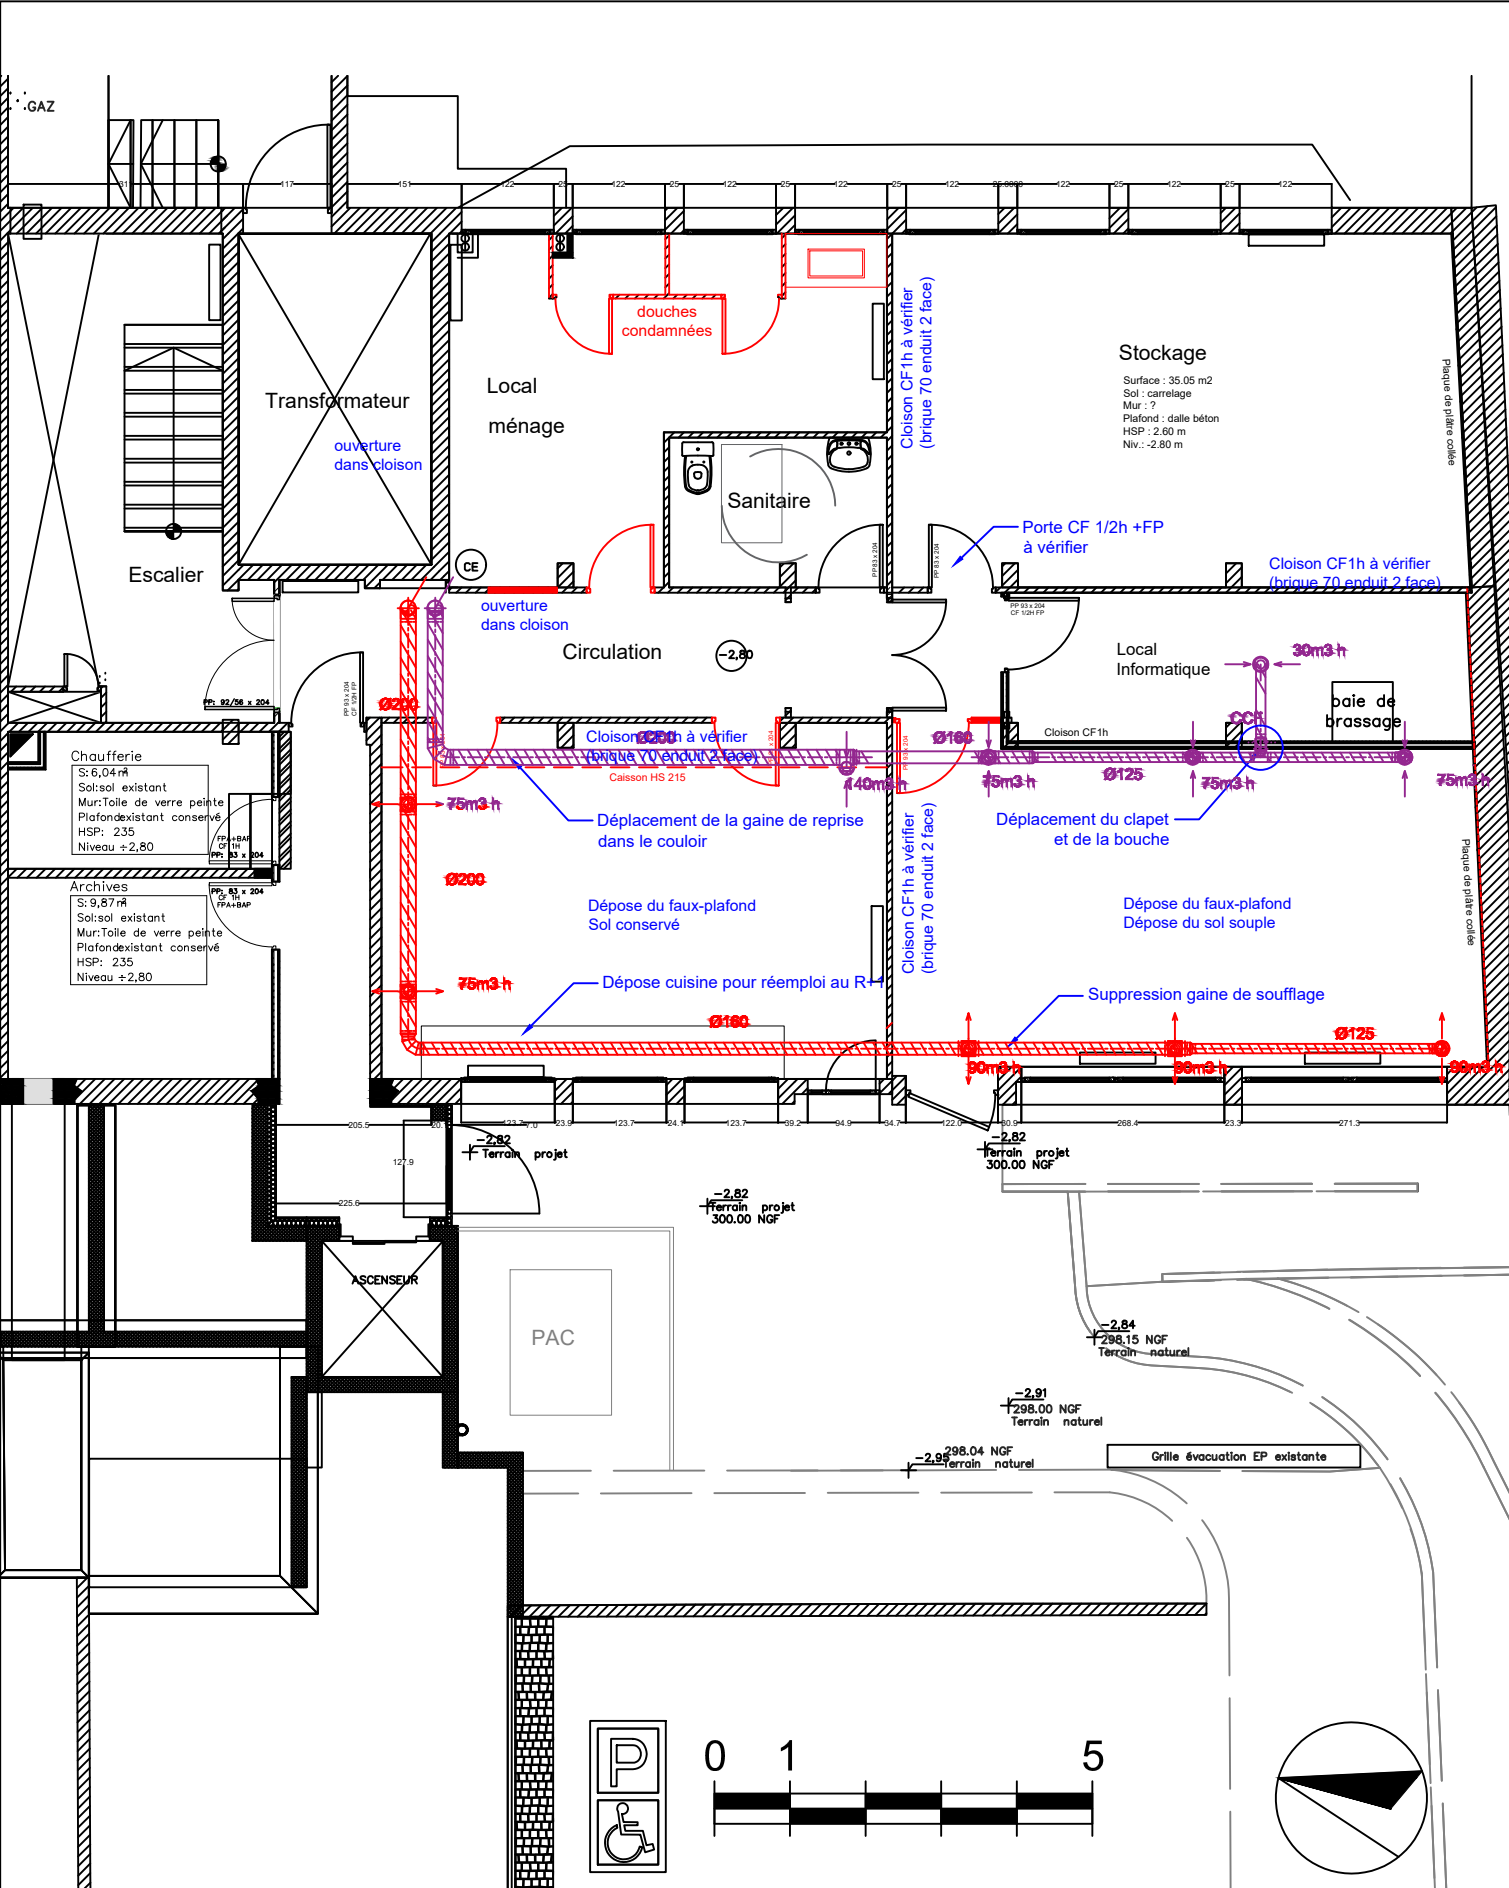

Plan initial

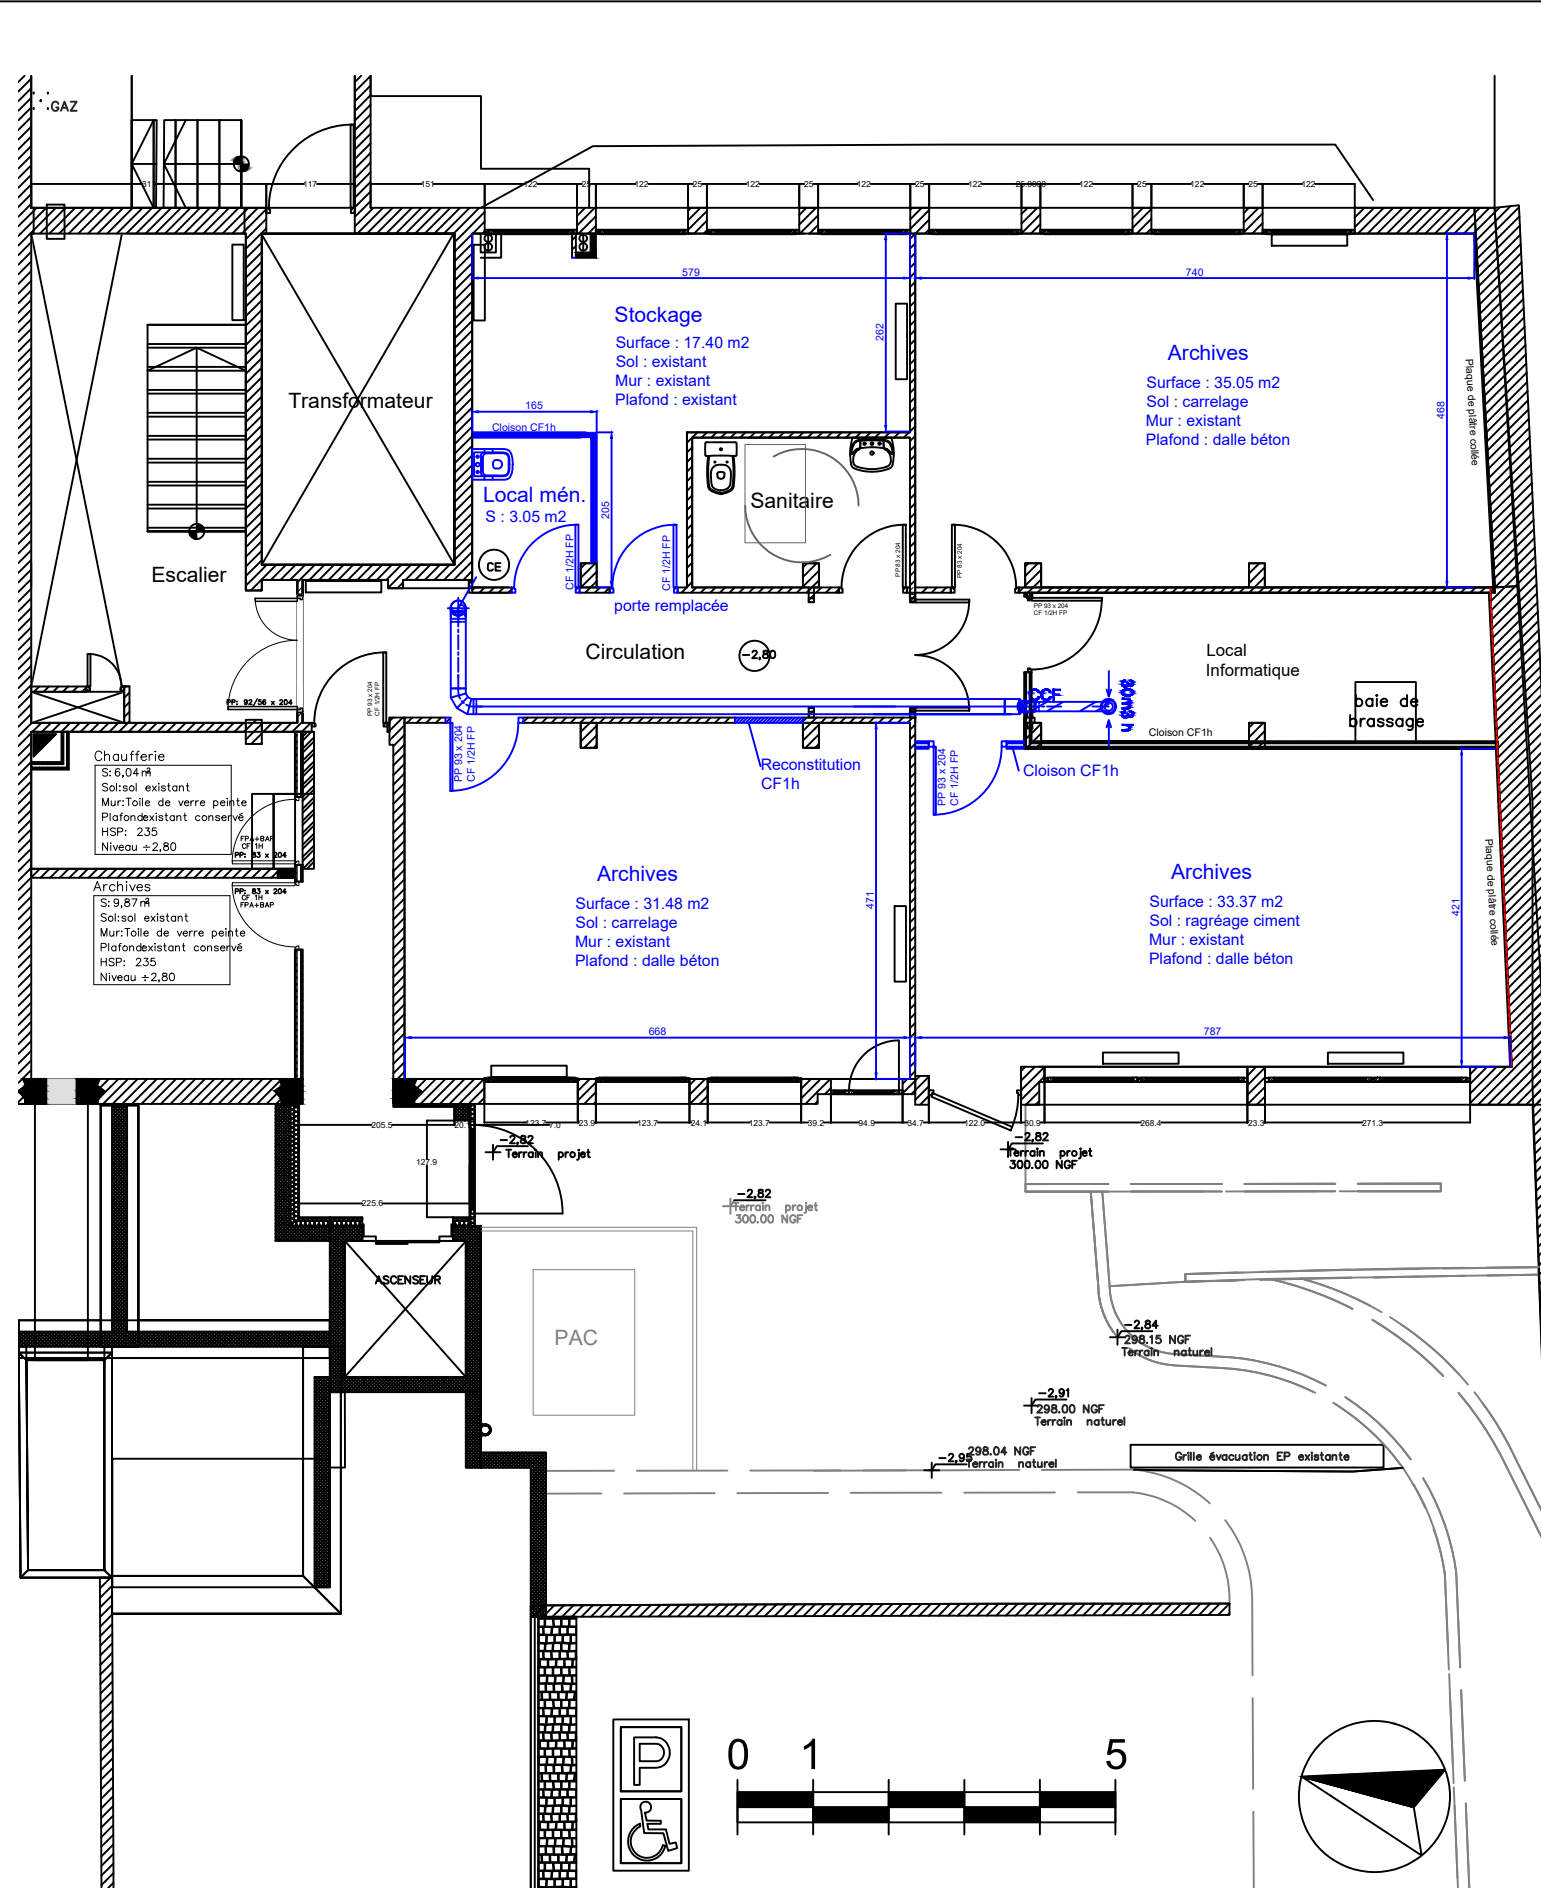

Plan projeté

