


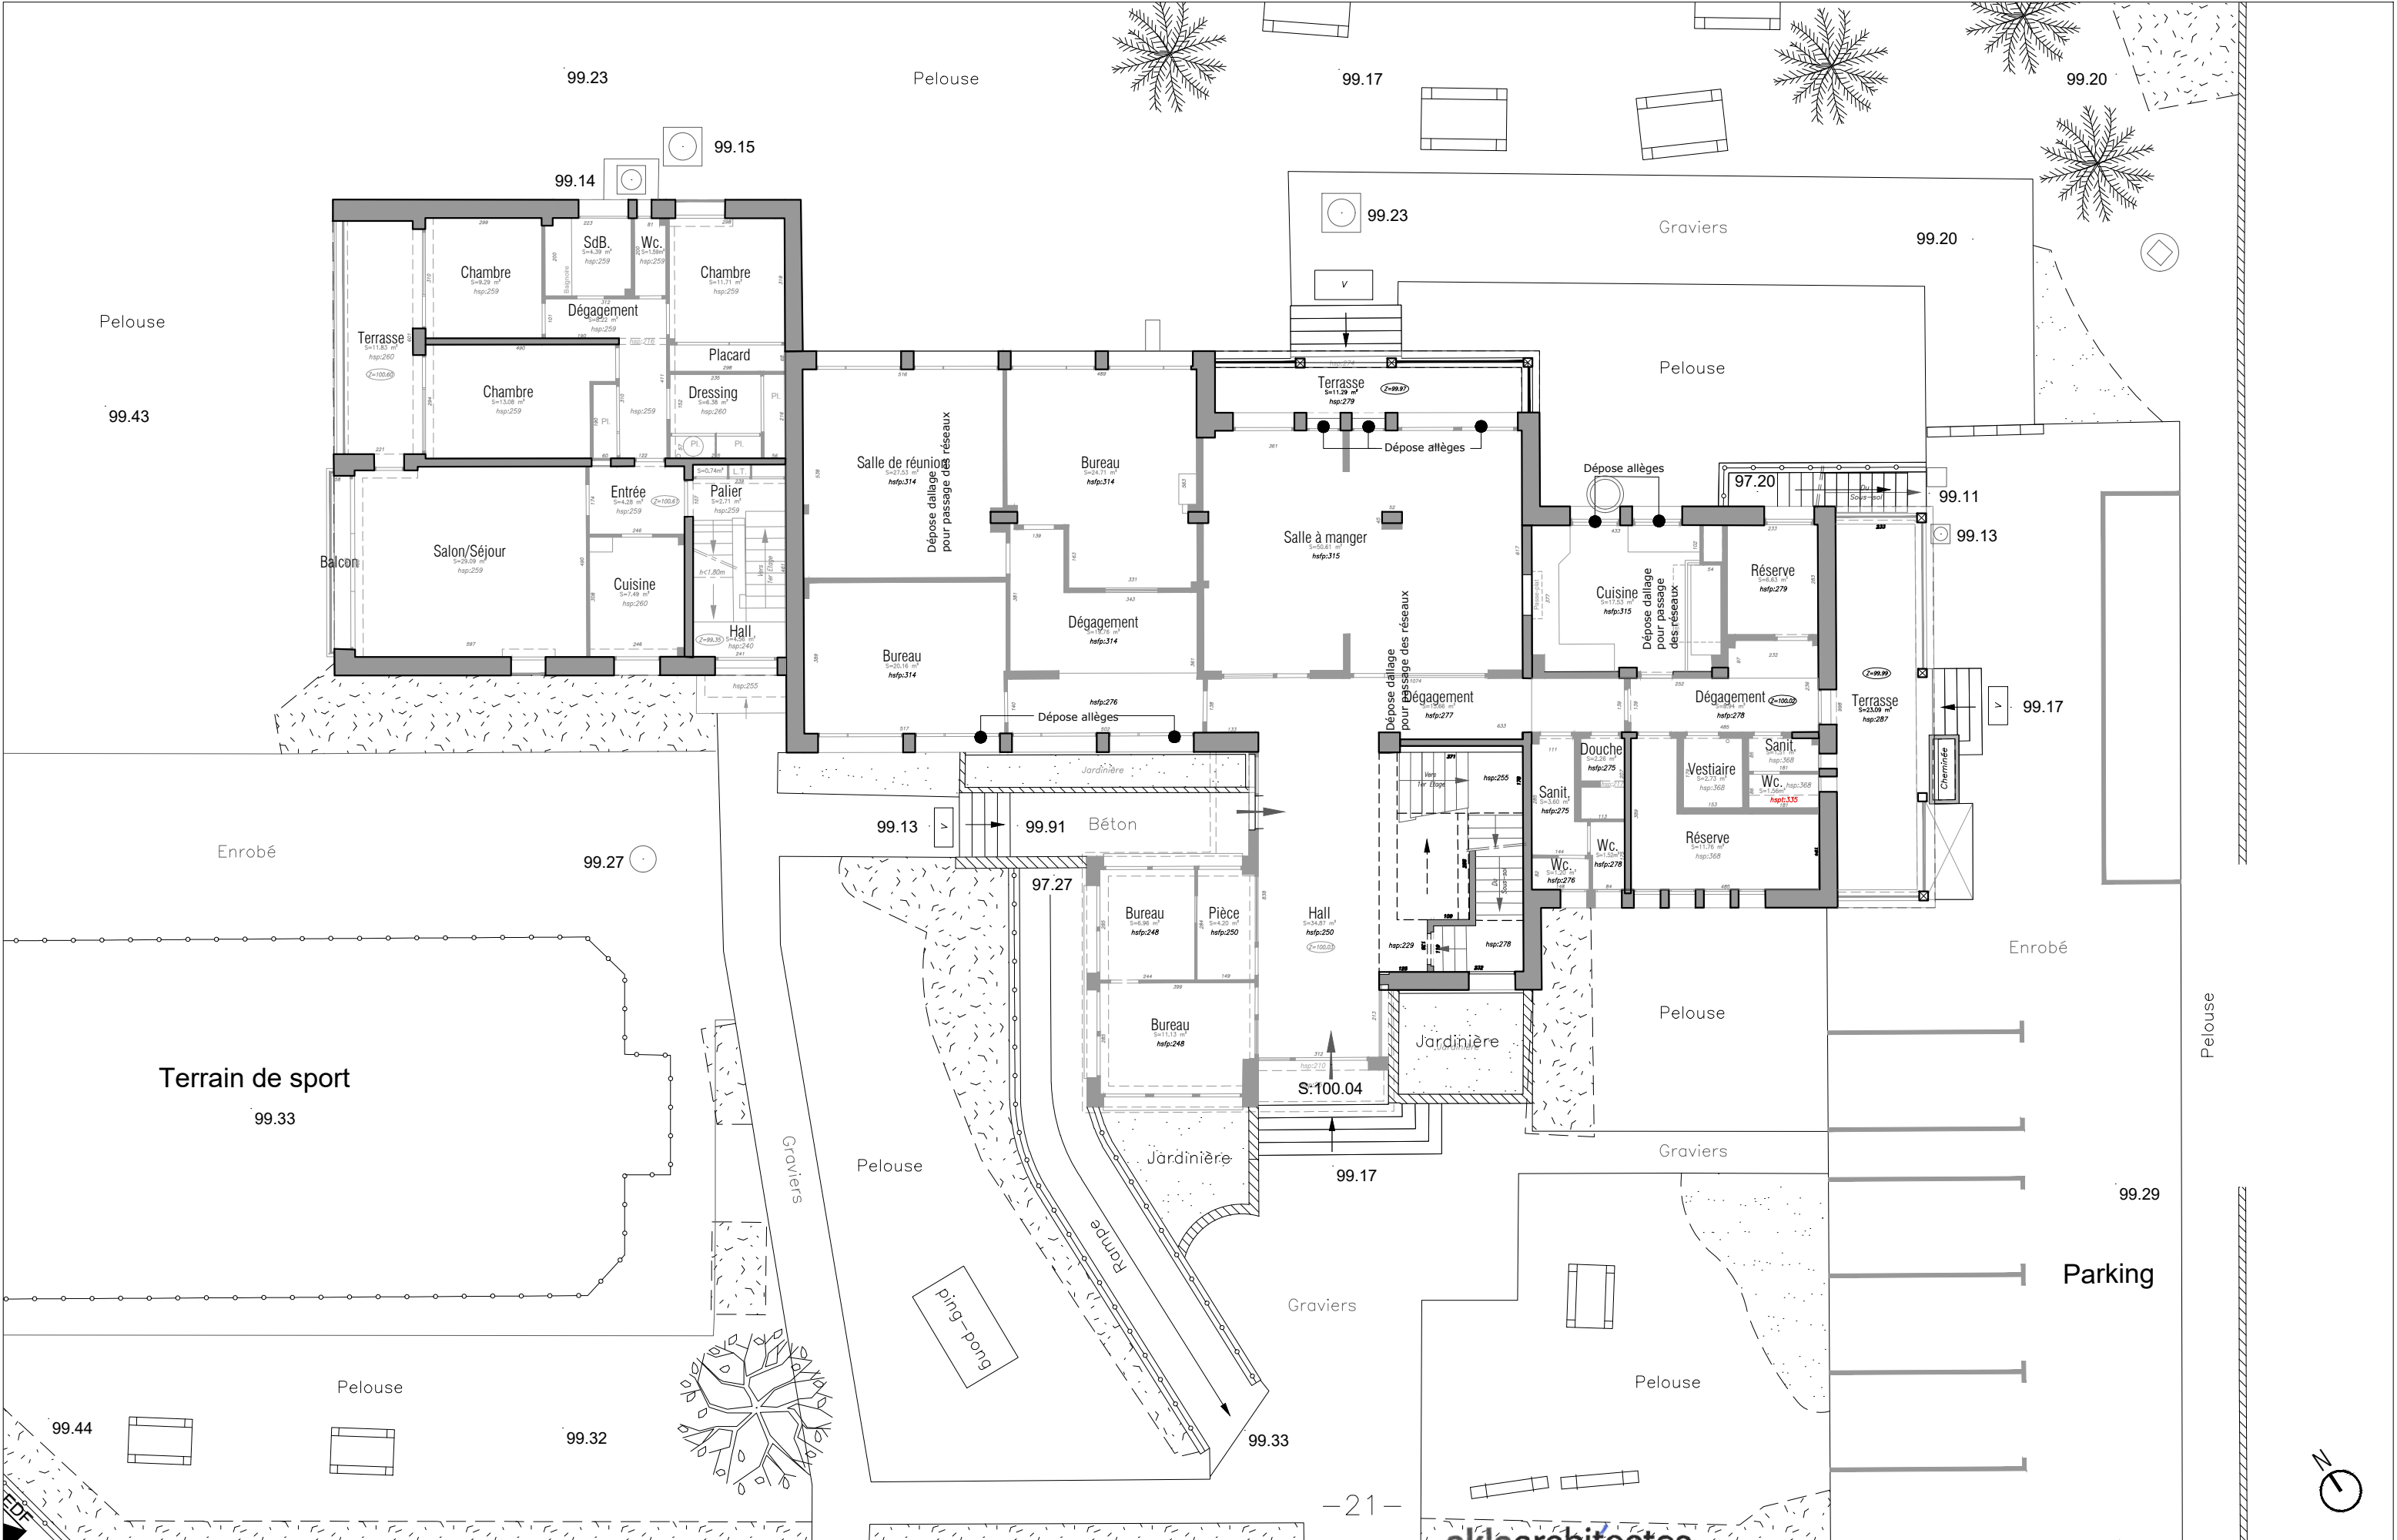



Phase : PC	Affaire : Rénovation de l'Unité Éducative d'Hébergement Collectif (UEHC) de Villiers-sur-Marne (94)	aklaarchitectes 60 rue des Vignoles 75020 Paris téléphone +33 (0)1 43 71 71 71 www.akla-architectes.com Siret 495 021 206 00026		Echelle(s) : 1 : 150e
Date : JUIN 2025	Titre - carnet: DOSSIER SPECIFIQUE ACCESSIBILITE - Plans de niveaux	Titre - page: EXISTANT - Plan du R+1		Indice :
Fichier : VI_CARNET DE PLANS.DWG	Akla architectes tél. 01 43 71 71 71 villiers-sur-marne@akla-architectes.com			2 / 3

