




COUPE TRANSVERSALE

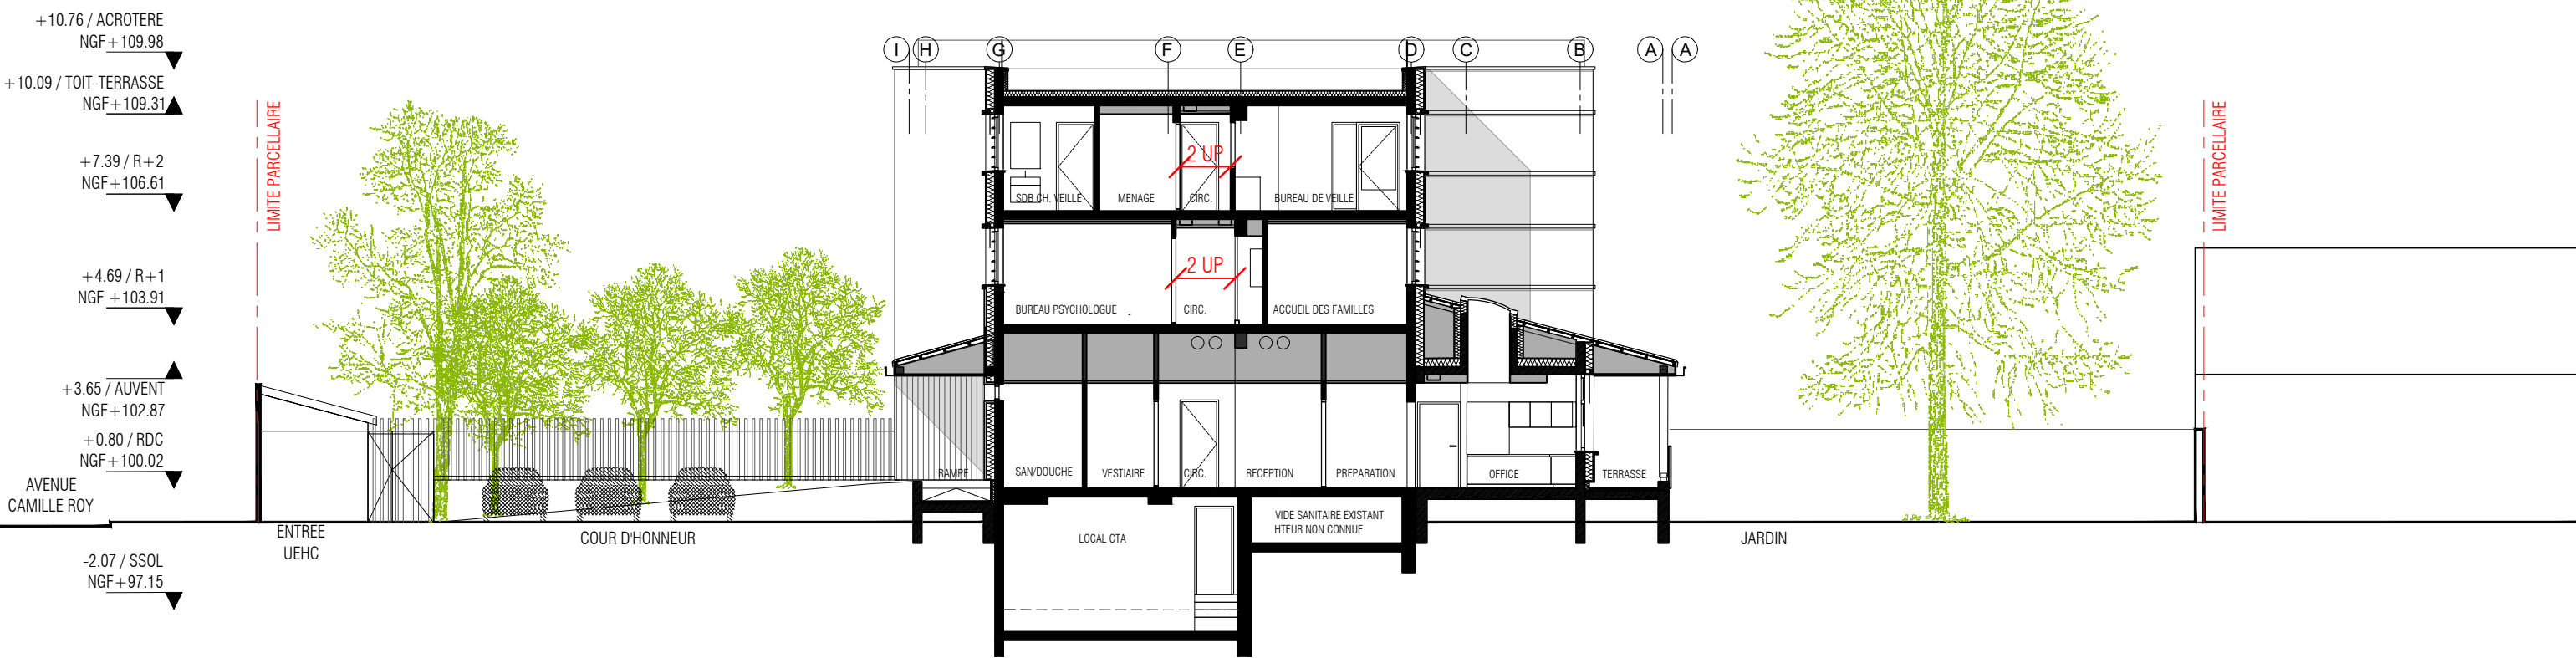



COUPE LONGITUDINALE

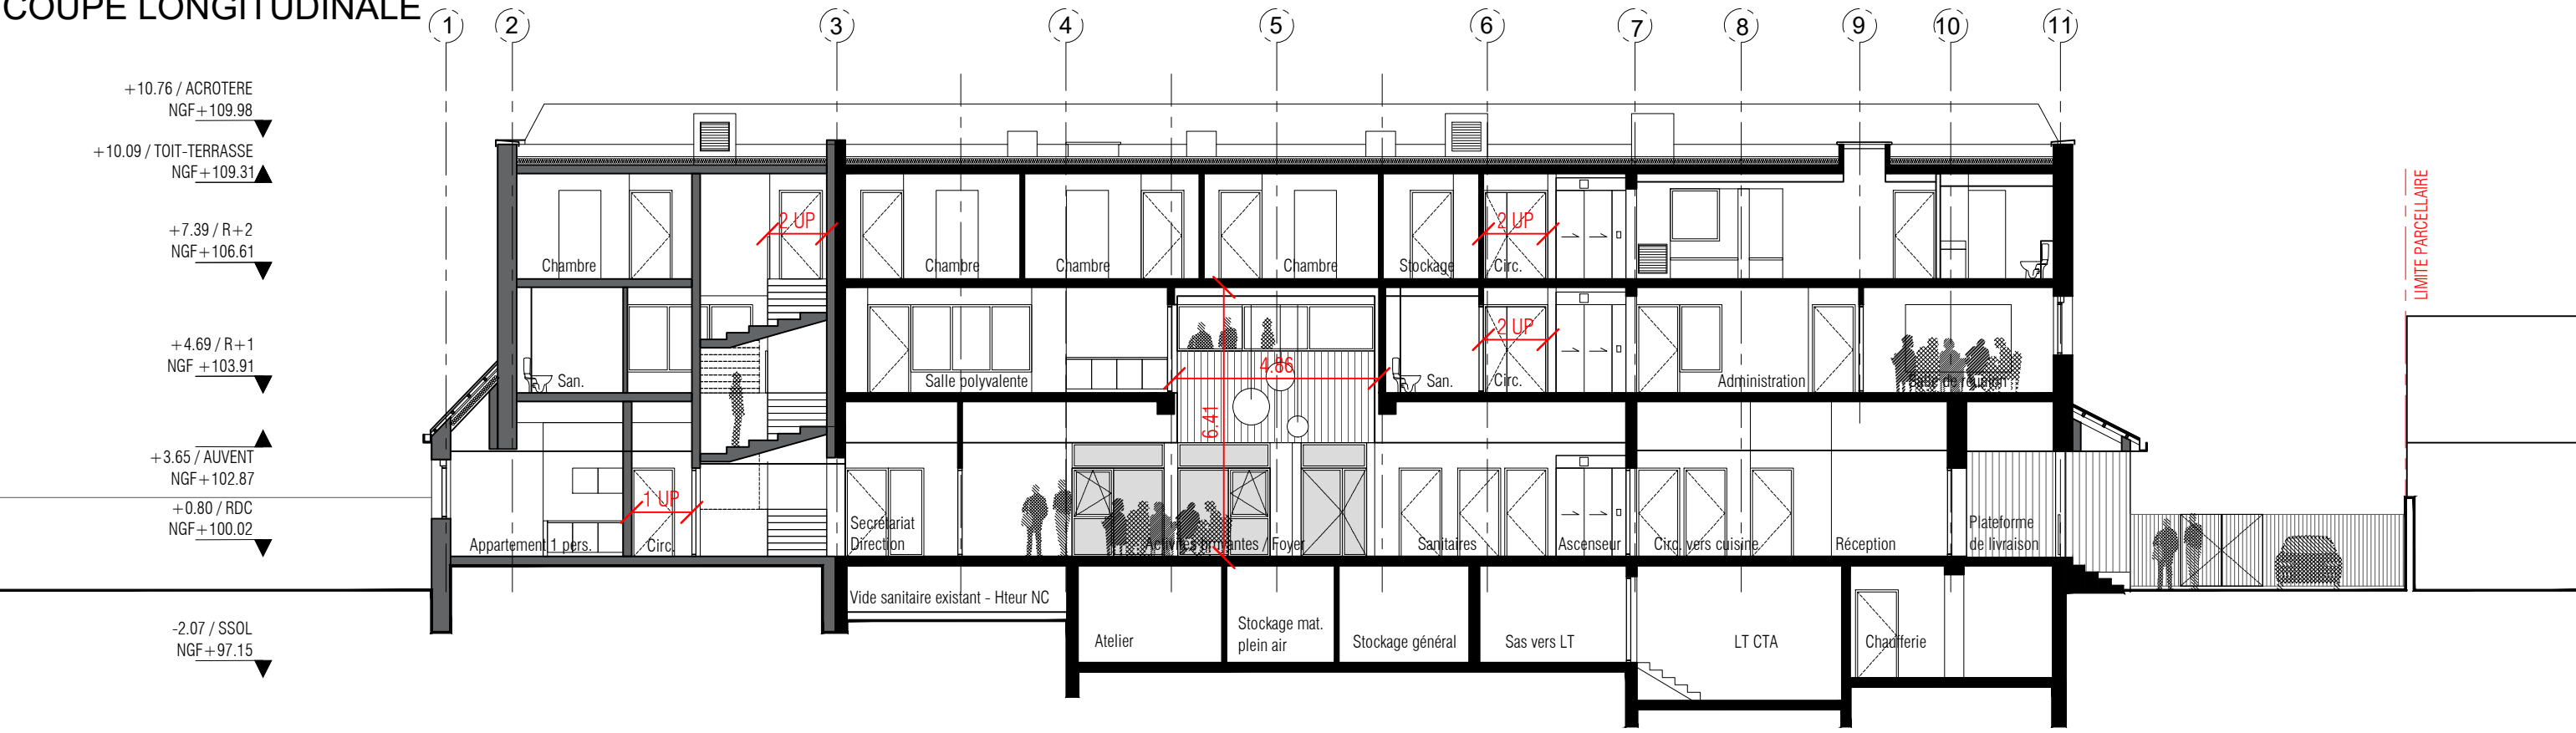

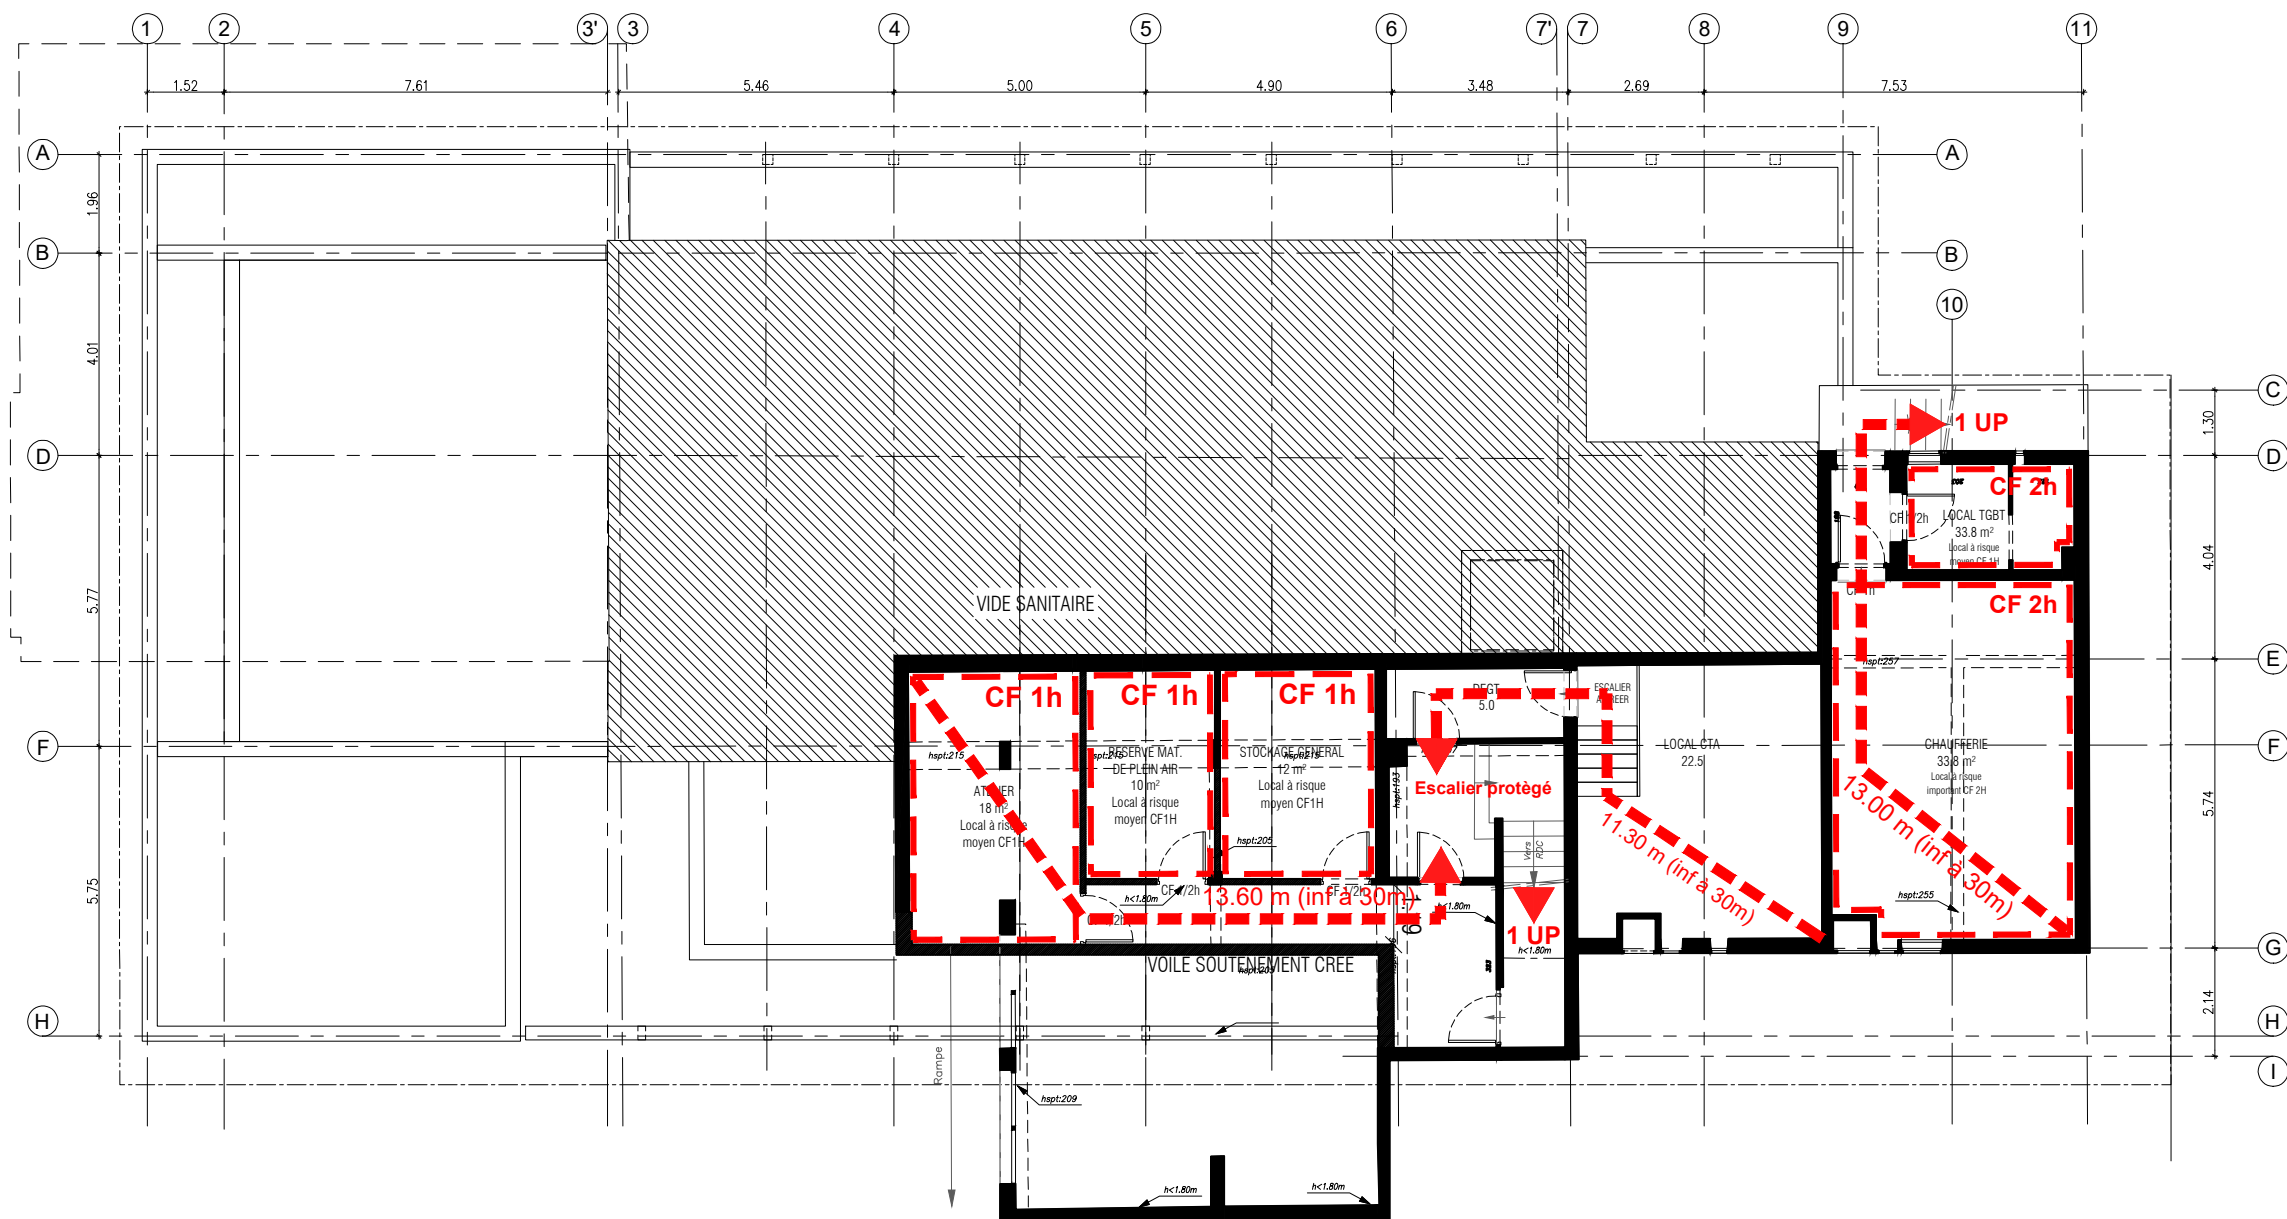

- LEGENDE :  
SECURITE INCENDIE
- CF** LOCAL A RISQUE MOYEN/IMPORTANT
  - CATEGORIE - TYPE N**
  - CIRCULATION DESENFUMEE**
  - RECOUPEMENT CLASSIQUE**
  - RECOUPEMENT PORTE CONTRÔLE ACCES**  
Porte maintenue fermée  
par ventouse asservies

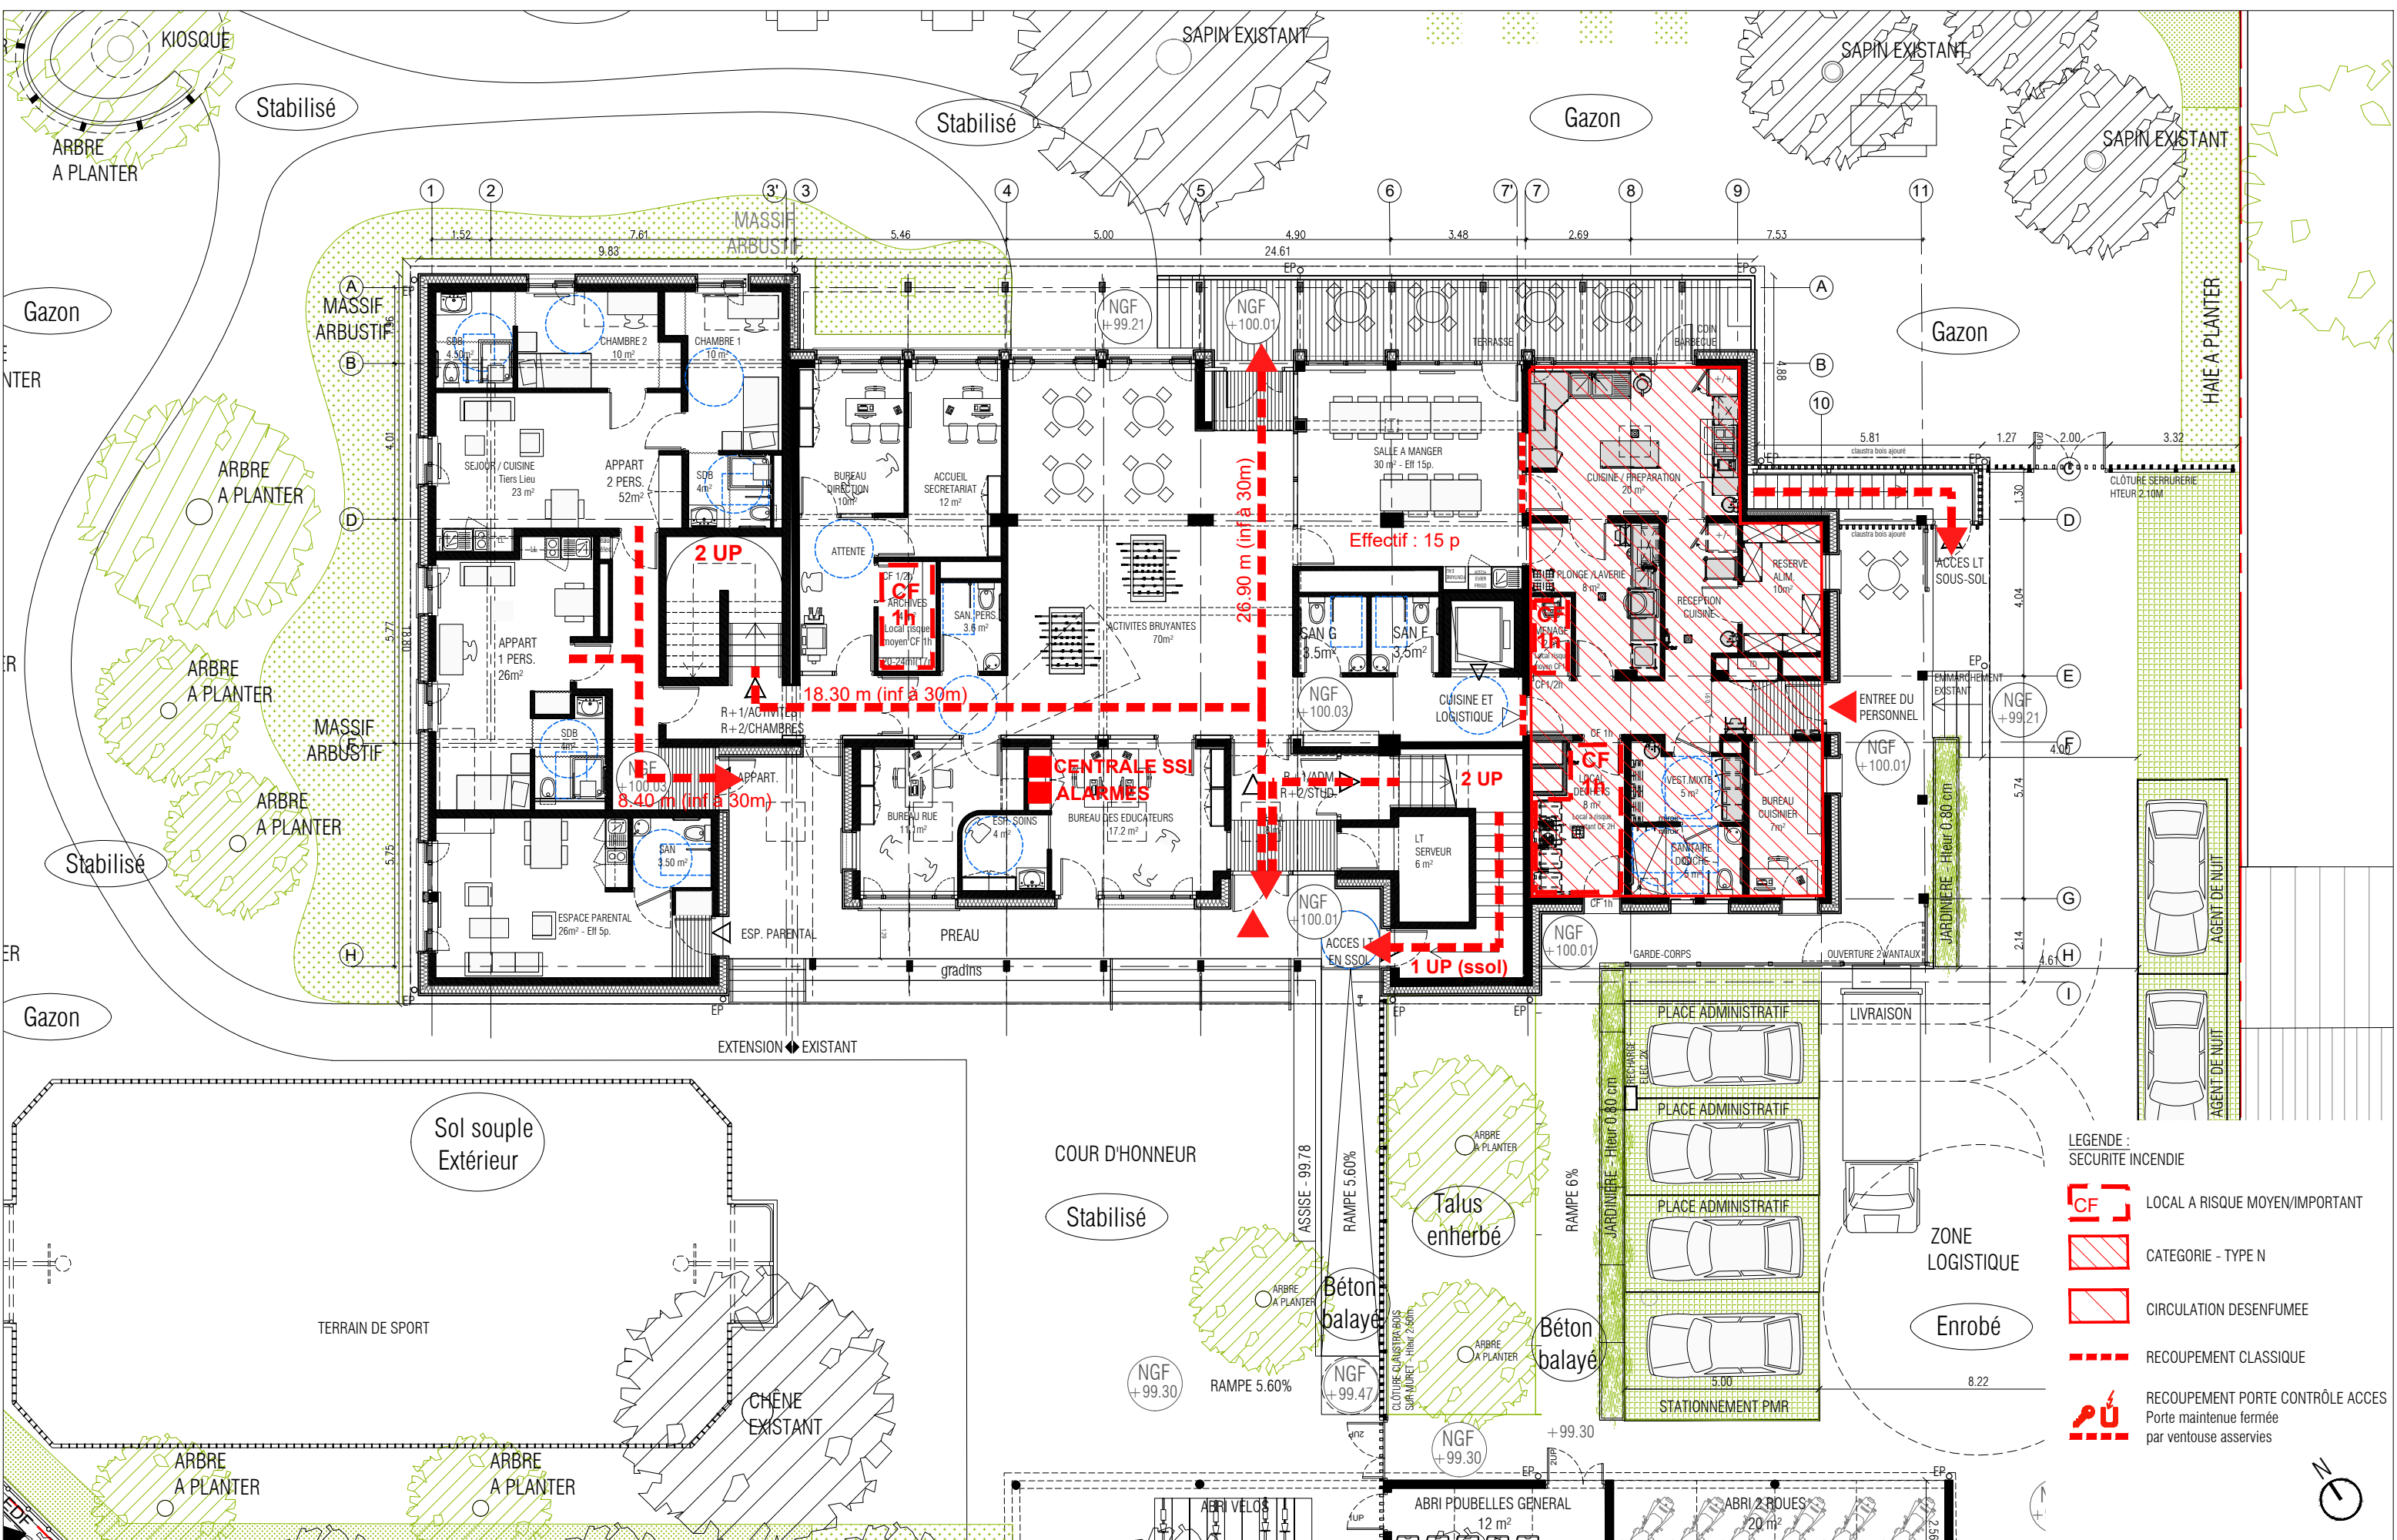

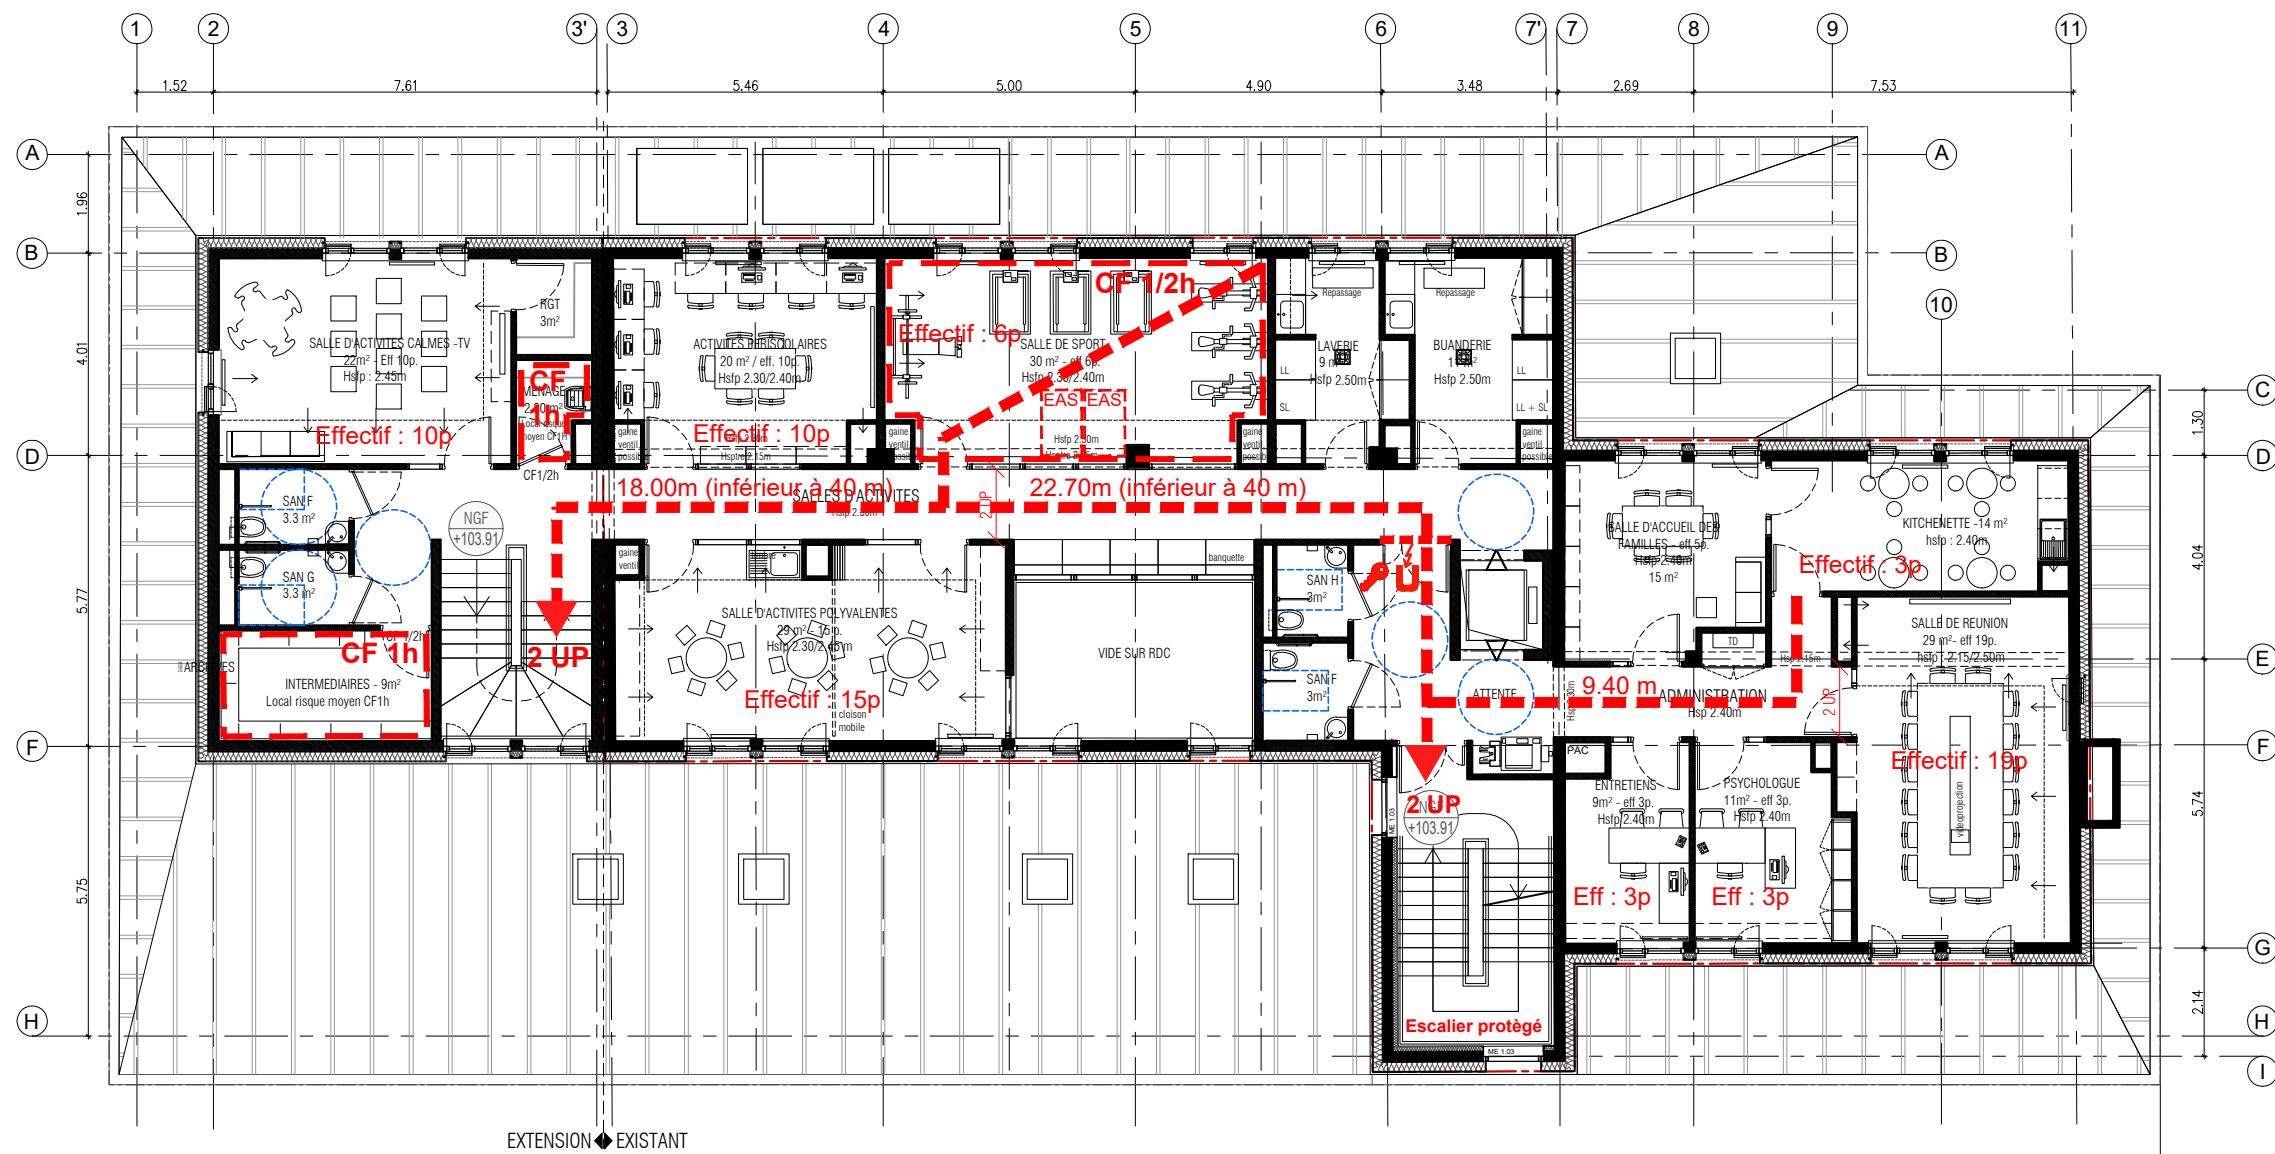

- LEGENDE :  
SECURITE INCENDIE
- LOCAL A RISQUE MOYEN/IMPORTANT
  - CATEGORIE - TYPE N
  - CIRCULATION DESENFUMEE
  - RECOUPEMENT CLASSIQUE
  - RECOUPEMENT PORTE CONTRÔLE ACCES  
Porte maintenue fermée  
par ventouse asservies





