


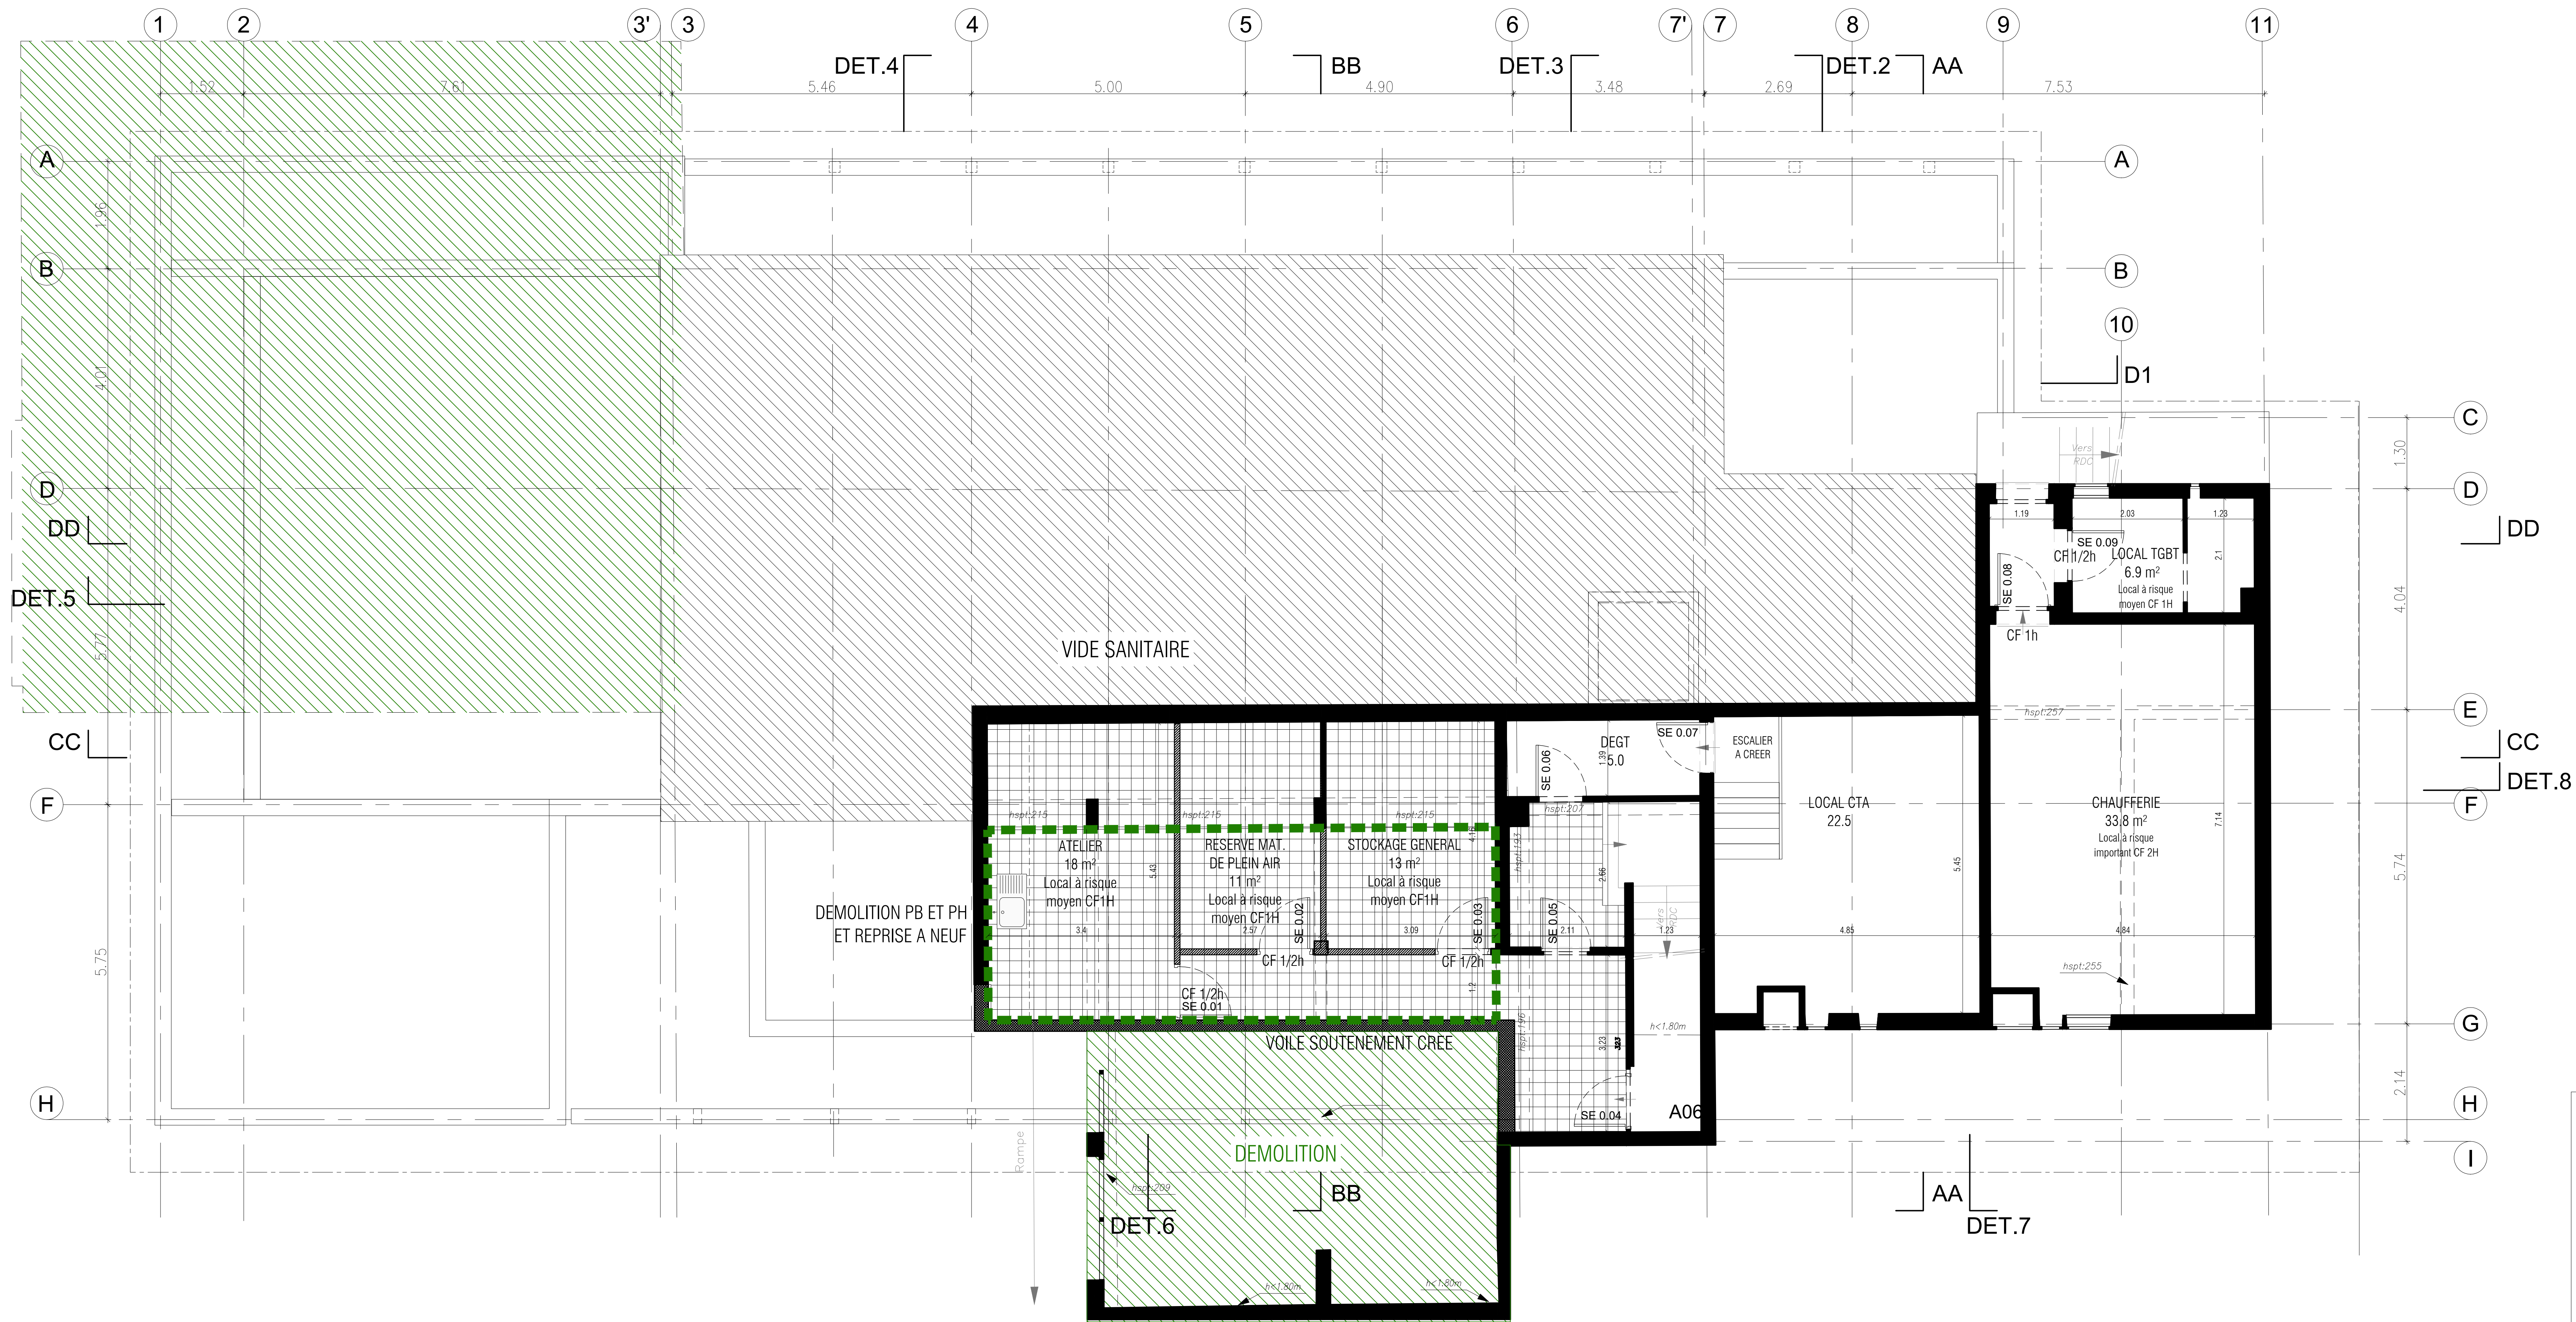

MINISTÈRE DE LA JUSTICE
DÉPARTEMENT IMMOBILIER DE PARIS

Rénovation de l'Unité Éducative d'Hébergement Collectif (UEHC)
21 rue Camille Roy à Villiers-sur-Marne (94)

MAÎTRE D'OUVRAGE	MINISTÈRE DE LA JUSTICE DÉPARTEMENT IMMOBILIER DE PARIS 2 rue de la Cour 75004 Paris Tél : 01 53 42 94 54 / 06 18 07 45 52 Mail : direction.venez@justice.gouv.fr	MAÎTRISE D'ŒUVRE: ARCHITECTE MANDATAIRE	AGLA ARCHITECTES 65, Rue des Égoutiers 75020 PARIS Tél : 01 43 71 71 42 Mail : info@agla-architectes.com
BUREAU DE CONTRÔLE	RISQ CONTRÔLE 19 Boulevard du Maréchal Foch 93160 NOISY LE GRAND Tél : 01 55 55 55 55 Mail : service.maitrise@risq.paris.fr www.risq.paris.fr	MAÎTRISE D'ŒUVRE: BET TCE / ÉCONOMES	G&I INGENIERI Tous d'activités à Paris-La Courneuve 93000 NOISY LE GRAND Tél : 01 55 55 55 55 Mail : info@geni-ingenierie.fr
Index : Date : Modification : Phase : DCE Date : JUIN 2026 Échelle : 1/50 N° : A03			