


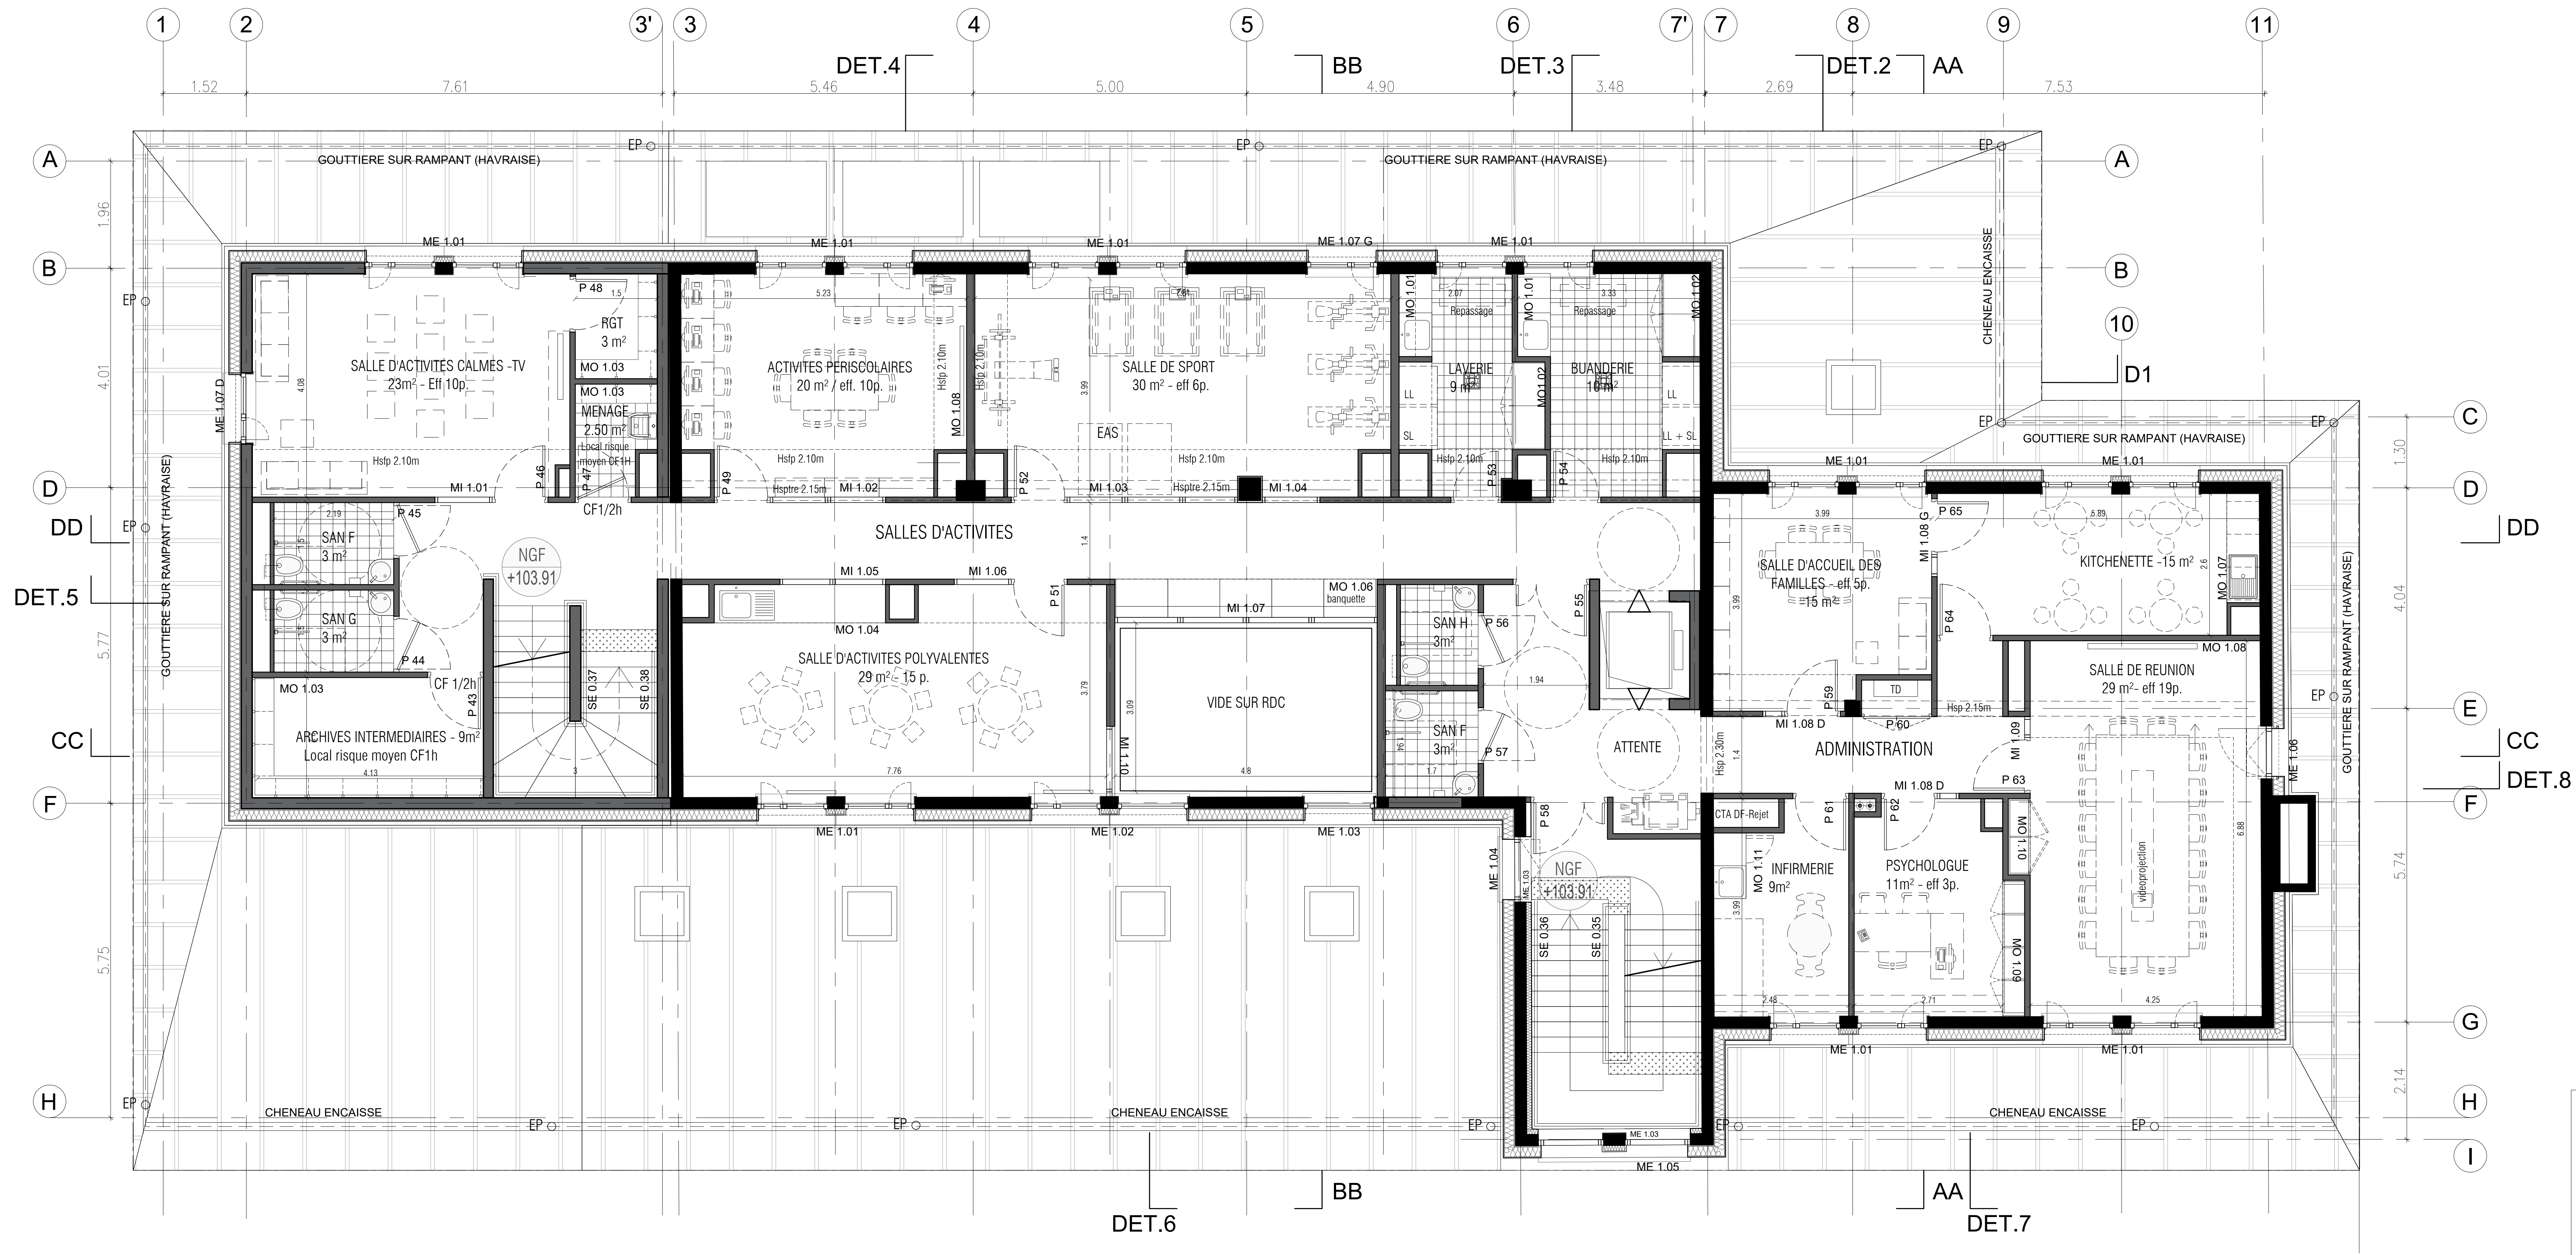

MINISTÈRE DE LA JUSTICE
DÉPARTEMENT IMMOBILIER DE PARIS

Rénovation de l'Unité Éducative d'Hébergement Collectif (UEHC)
21 rue Camille Roy à Villiers-sur-Marne (94)

MAÎTRE D'OUVRAGE MINISTÈRE DE LA JUSTICE DÉPARTEMENT IMMOBILIER DE PARIS 2 rue de la Cour 75004 Paris Tel : 01 53 42 91 54 / 06 18 07 45 52 Mail : dph@dm.paris.fr	MAÎTRISE D'ŒUVRE ARCHITECTE MANDATAIRE AGA ARCHITECTES 65 Rue des Tournes 75020 PARIS Tel : 01 43 71 71 42 Mail : info@aga-architectes.com
BUREAU DE CONTRÔLE RISQ CONTRÔLE 15 Boulevard du Havre d'Or 93160 NOYI LE GRAND Tel : 01 55 55 55 55 Mail : bureau.contrôle@risq.paris.fr	MAÎTRISE D'ŒUVRE BET TCE / ÉCONOMIE G&I INGENIERIE Zone d'activités A, avenue Laurent Gely 93000 NOYI SUR SEINE Tel : 01 55 55 55 55 Mail : info@geni-ingenierie.fr

Index :
Date :
Modification :
Visa :
Titre :
Phase :
Date :
Echelle :
N° :

DCE

JUN 2026

1/50

Indice

PLAN DU R+1

A05