


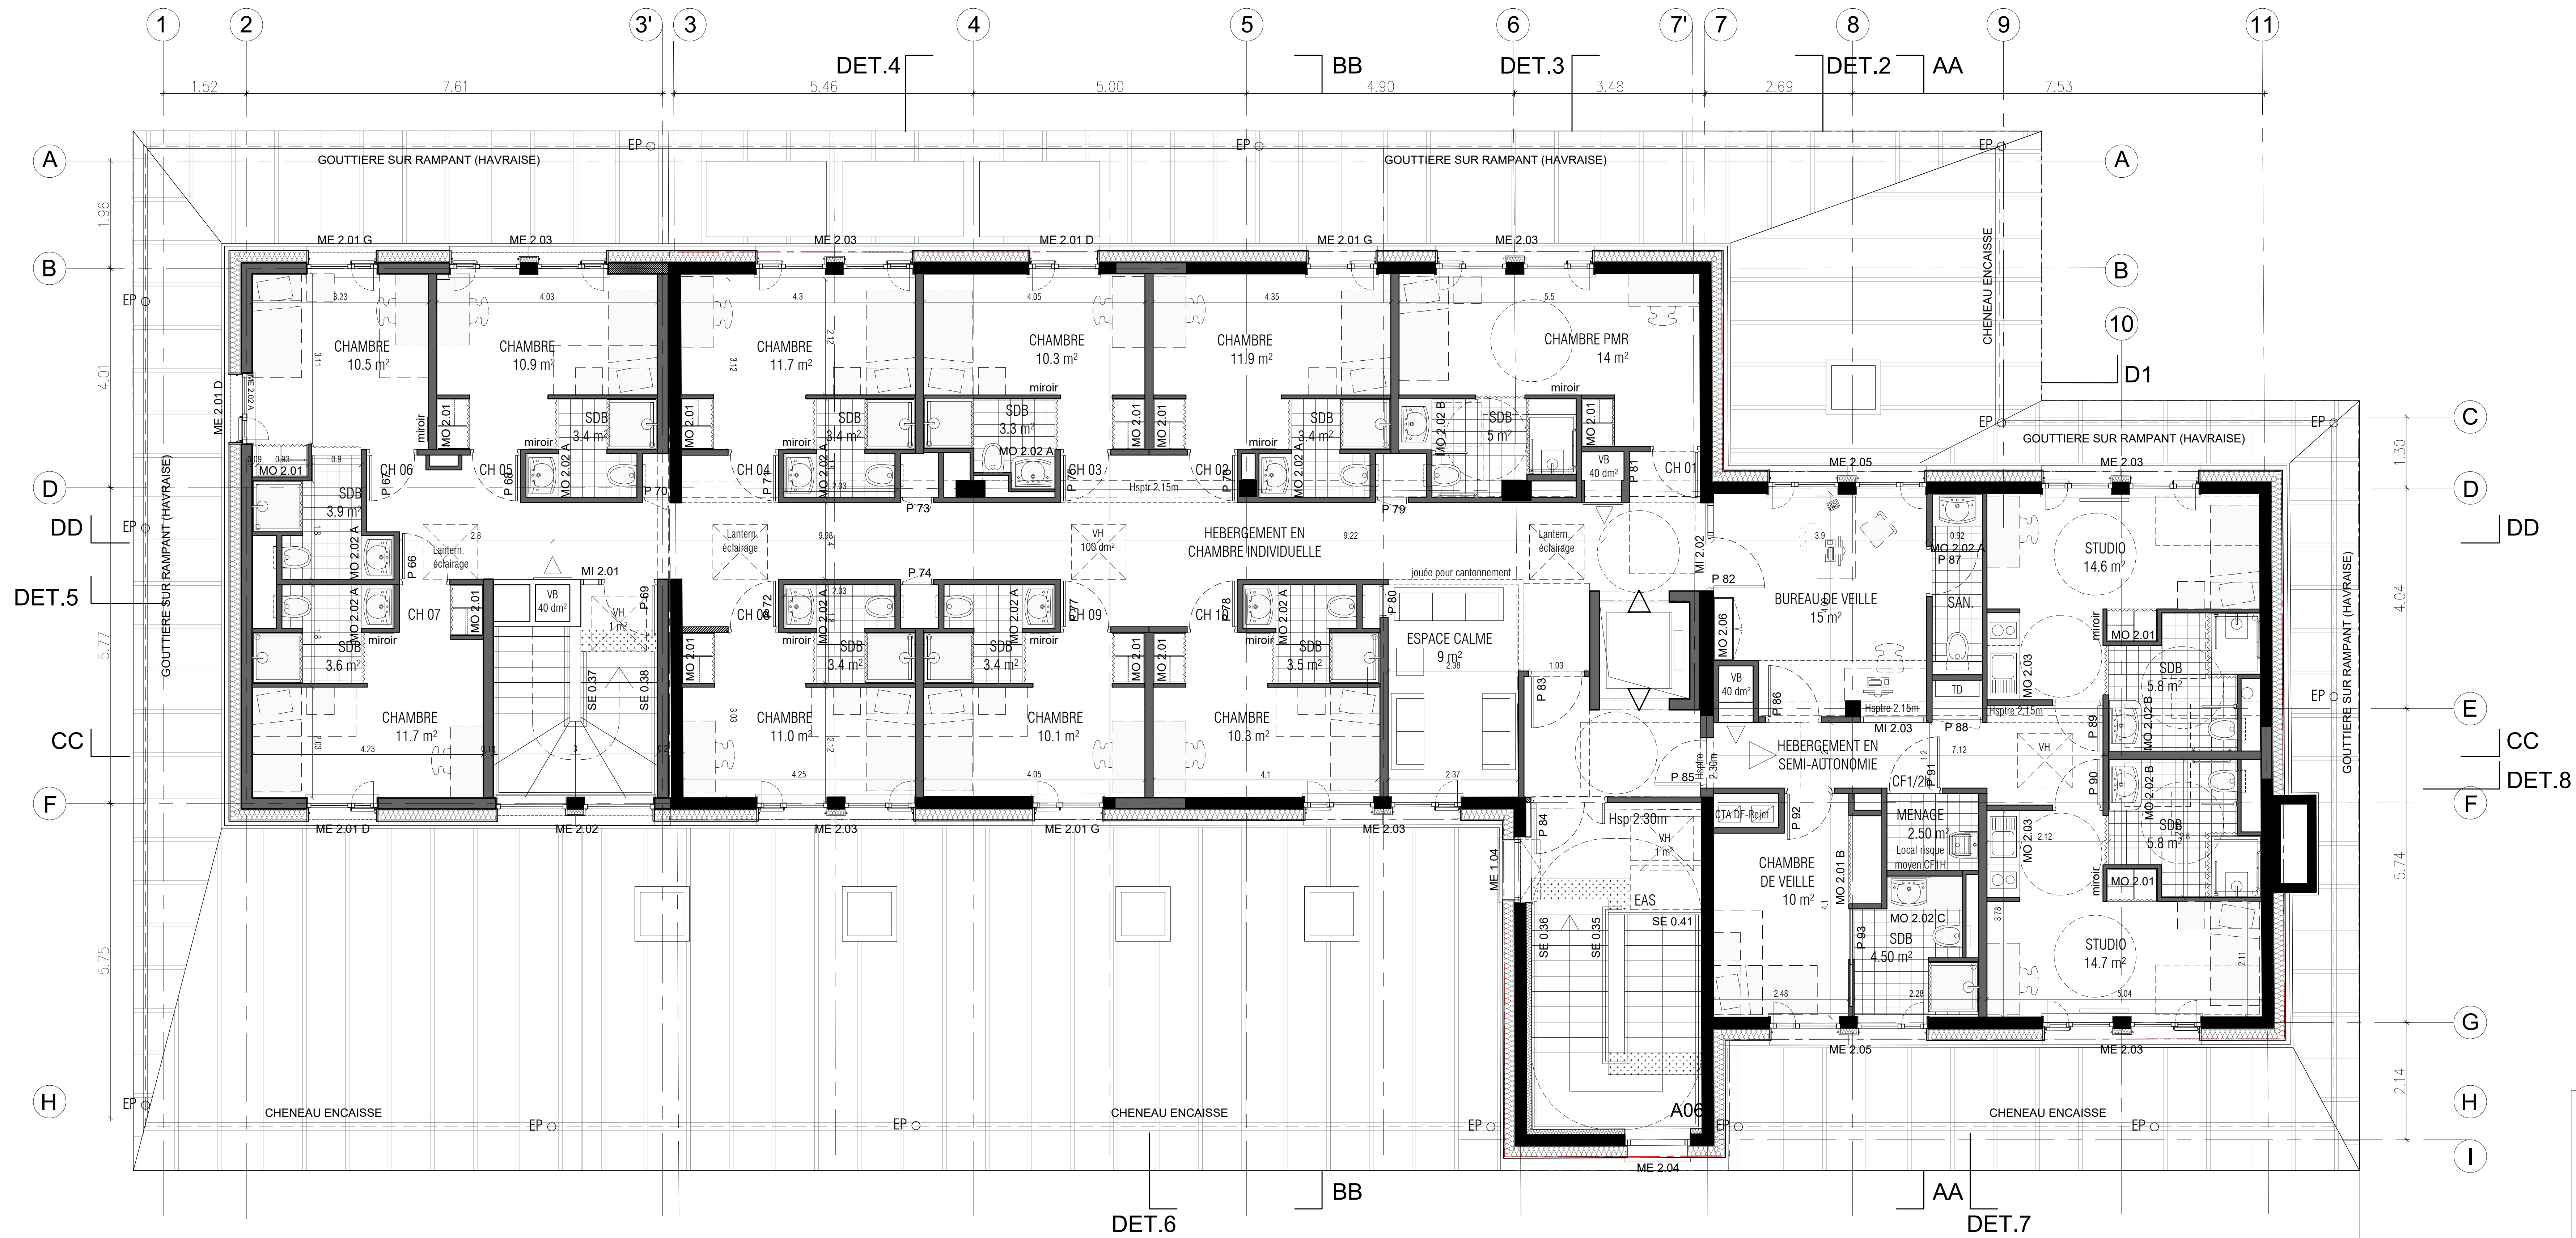

MINISTÈRE DE LA JUSTICE
DÉPARTEMENT IMMOBILIER DE PARIS

Rénovation de l'Unité Éducative d'Hébergement Collectif (UEH)
21 rue Camille Roy à Villiers-sur-Marne (94)

MAÎTRE D'OUVRAGE MINISTÈRE DE LA JUSTICE DÉPARTEMENT IMMOBILIER DE PARIS 2 rue de la Cour 75004 Paris Tél : 01 53 42 91 54 / 06 18 07 45 52 Mail : dph@dmip.paris.fr	MAÎTRISE D'ŒUVRE ARCHITECTE MANDATAIRE AGA ARCHITECTES 65 rue des Vigoriers 75020 PARIS Tél : 01 43 71 71 42 Mail : info@aga-architectes.com
BUREAU DE CONTRÔLE RISQ CONTRÔLE 13 Boulevard du Havre d'Or 93160 NOYI LE GRAND Tél : 01 55 55 55 55 Mail : bureau.risq@risq.paris.fr	MAÎTRISE D'ŒUVRE BET TCE / ÉCONOMES G&I INGENIERI Tour d'Oratoire A, avenue Laurent Gely 93000 NOYI SUR SEINE Tél : 01 55 55 55 55 Mail : info@geni-ingenierie.fr

Indice :
Date :
Modification :
Visa :

Phase :
Date : JUN 2026
Echelle :
N° :

PLAN DU R+2

DCE
A06