



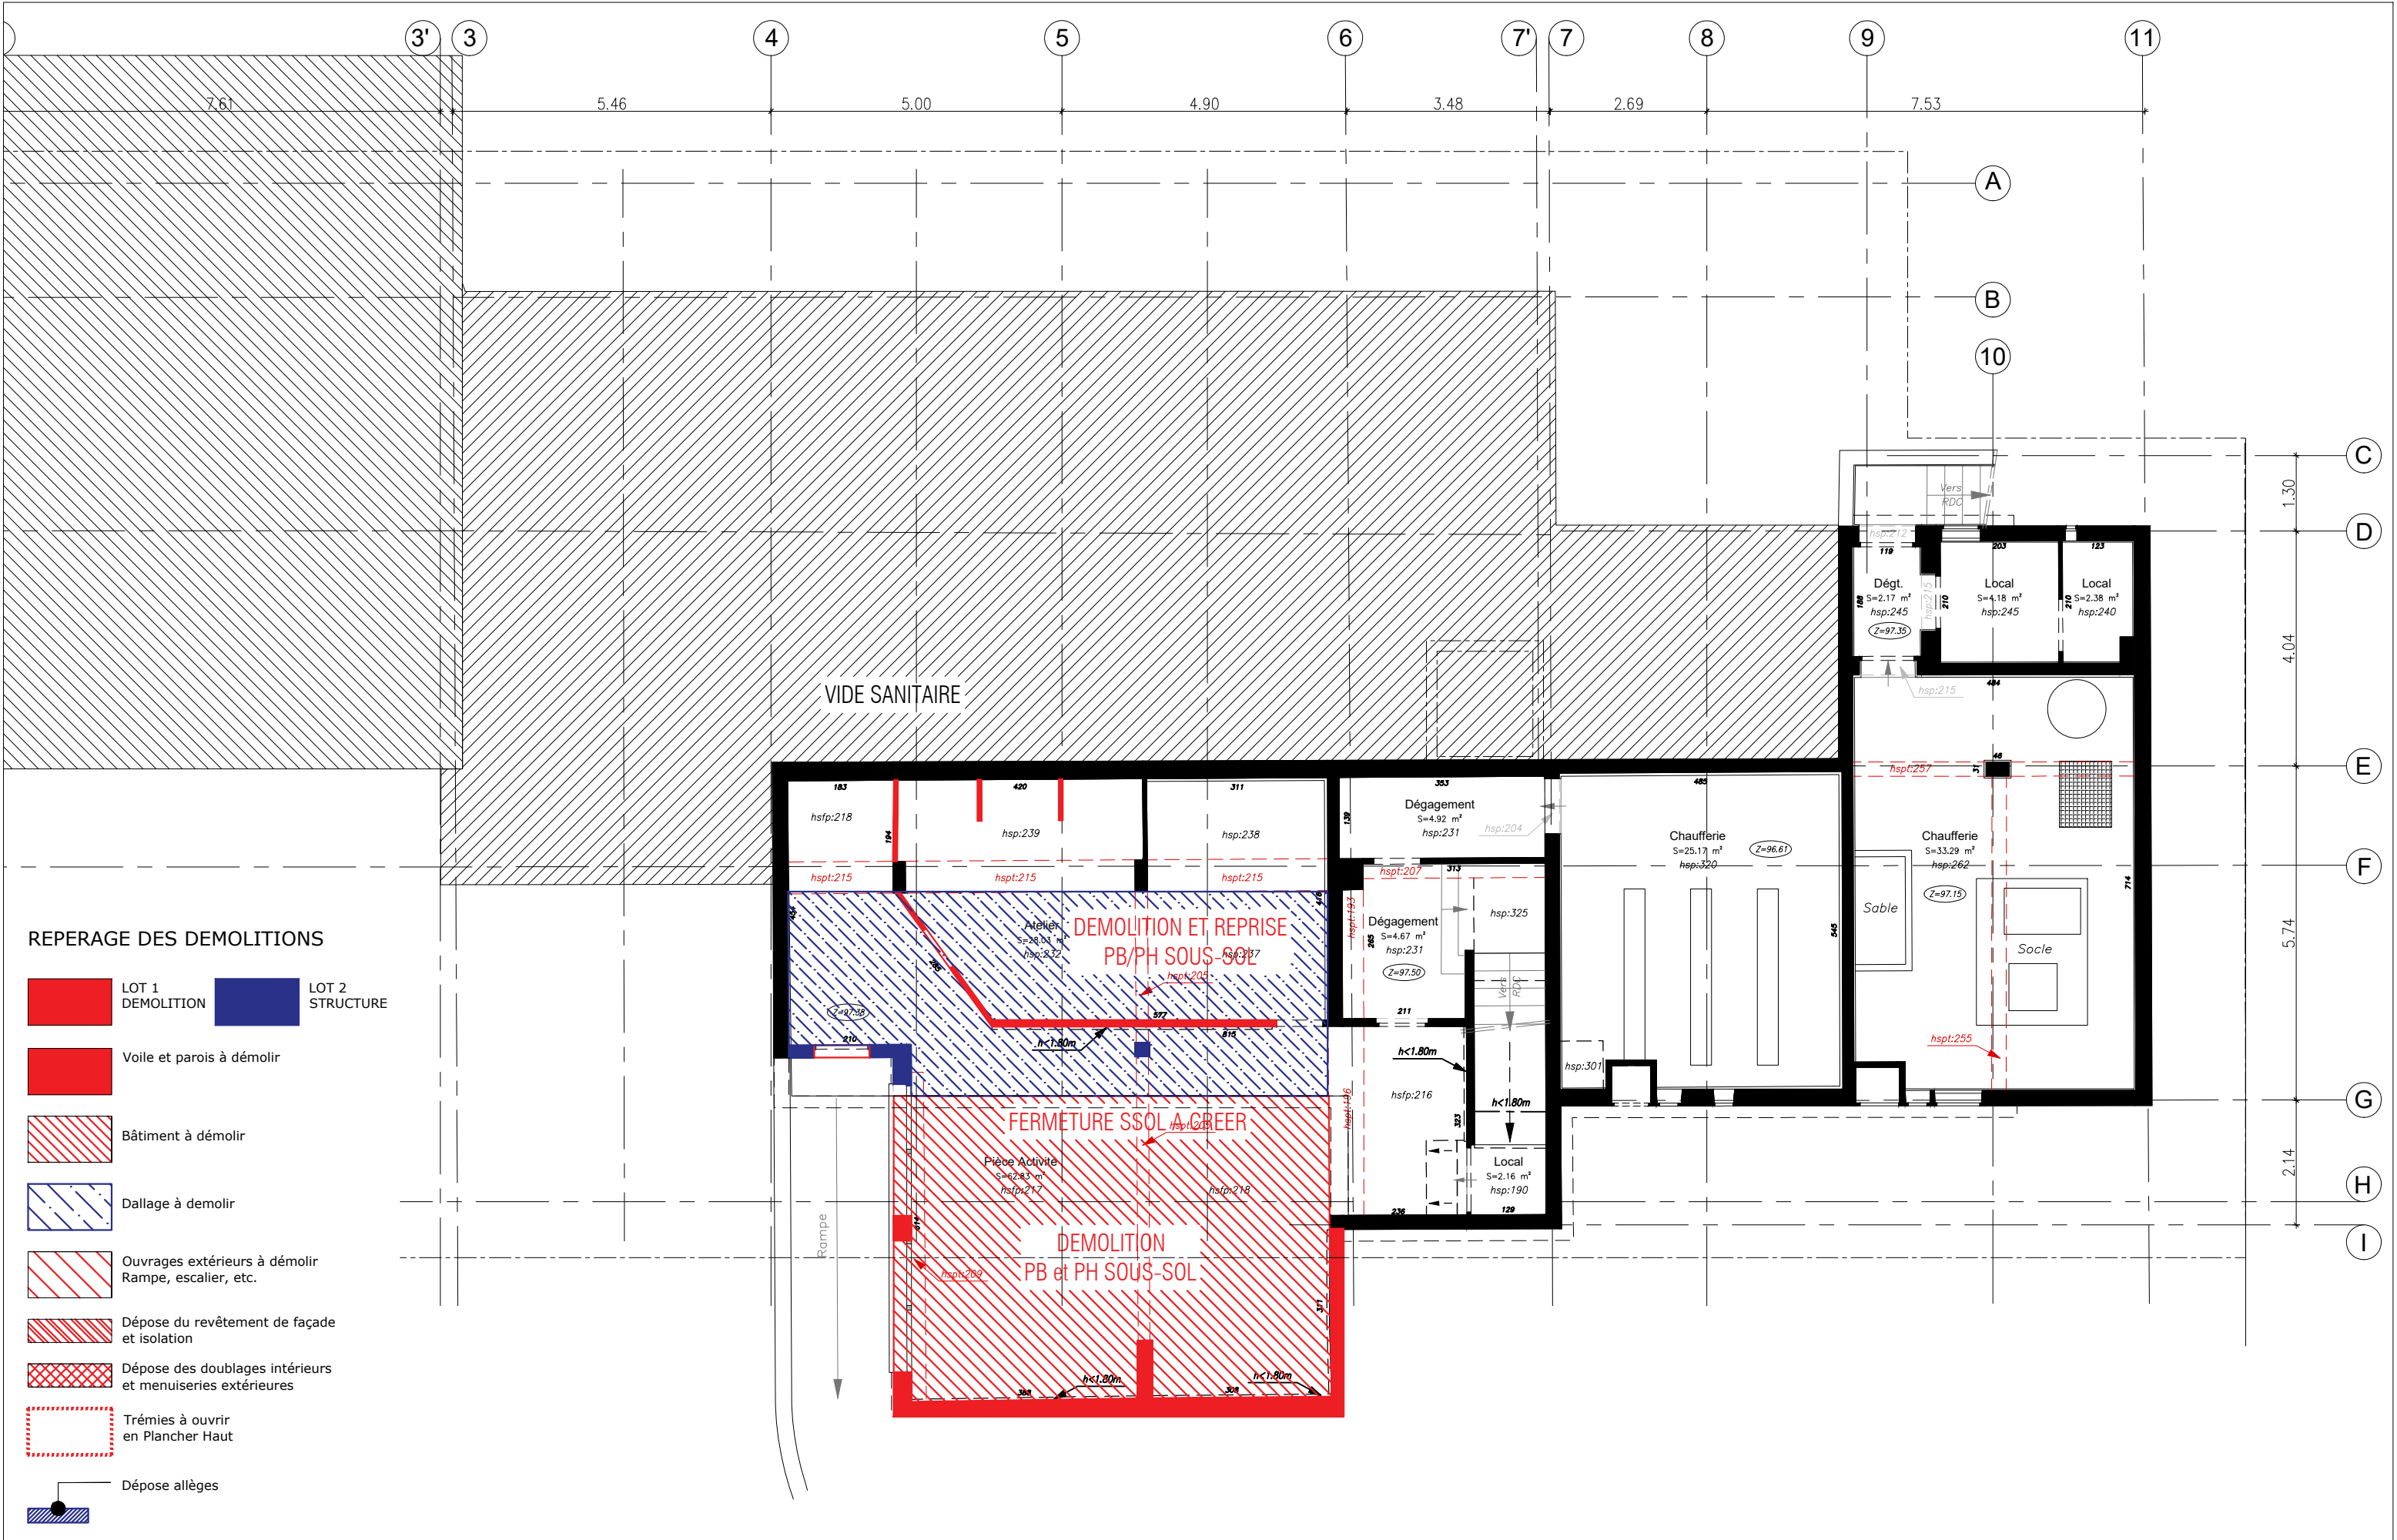

|   |   |       |              |
|---|---|-------|--------------|
| Phase :<br><b>DCE</b>   | Affaire : Rénovation de l'Unité Éducative d'Hébergement Collectif (UEHC) de Villiers-sur-Marne (94) |       | Echelle(s) : |
|   | Titre - carnet: CARNET DE REPERAGE DES DEMOLITIONS                                                  |       | 1 : 100      |
|   | Titre - page: Plan de Sous-sol                                                                      |       | Indice : -   |
| Date : JUIN 2026   | Fichier : VI_PLAN DE SSOL EXISTANT.DWG                                                              |       | A08          |
| A k l a a r c h i t e c t e s   t é l . 0 1 4 3 7 1 7 1 7 1   v i l l i e r s - s u r - m a r n e @ a k l a - a r c h i t e c t e s . c o m |   | 1 / 7 |              |

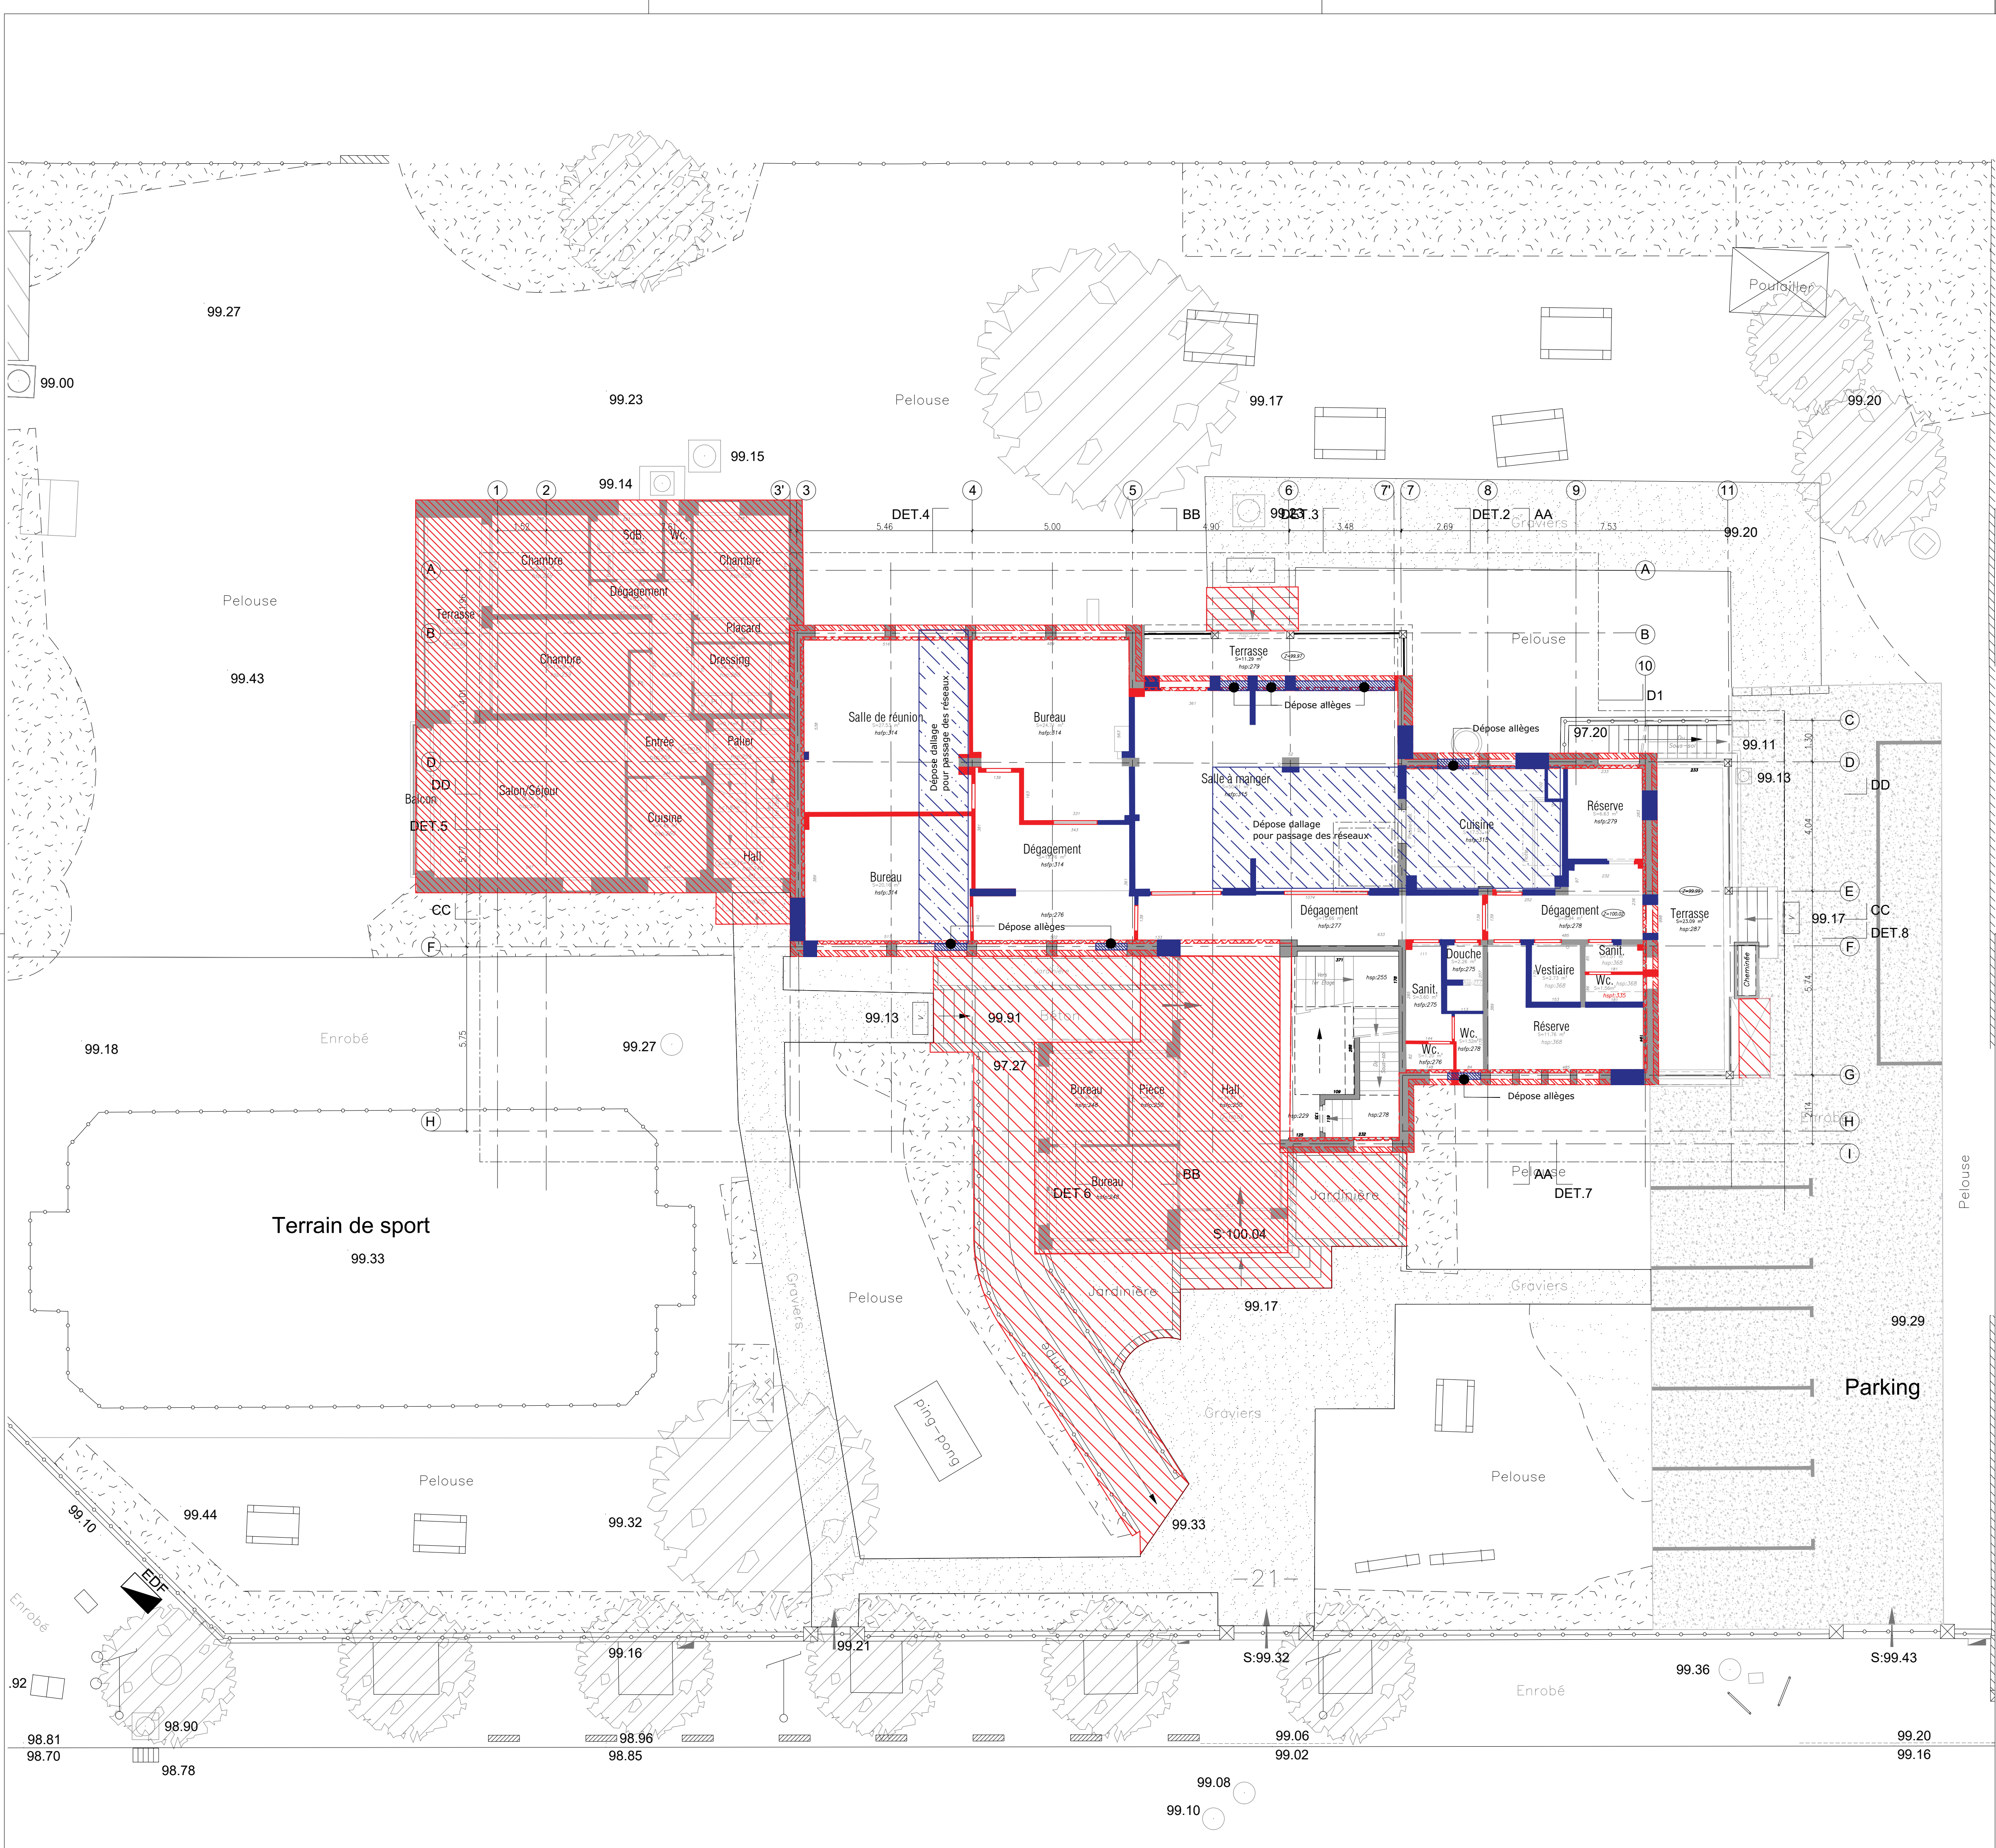

LEGENDE :  
TYPE DE PAYSAGE

GAZON

ENROBE

GRAVIER

REPERAGE DES DEMOLITIONS

LOT 1  
DEMOLITION

LOT 2  
STRUCTURE

Voile et parois à démolir

Bâtiment à démolir

Dallage à démolir

Ouvrages extérieurs à démolir  
Rampe, escalier, etc.

Dépose du revêtement de façade  
et isolation

Dépose des doublages intérieurs  
et menuiseries extérieures

Trémies à ouvrir  
en Plancher Haut

Dépose allèges

MINISTÈRE DE LA JUSTICE  
DÉPARTEMENT IMMOBILIER DE PARIS

Rénovation de l'Unité Éducative d'Hébergement Collectif (UEHC)  
21 rue Camille Roy à Villiers-sur-Marne (94)


|                    |   |                                              |   |
|--------------------|---|----------------------------------------------|---|
| MAÎTRISE D'ŒUVRE   | MINISTÈRE DE LA JUSTICE<br>DÉPARTEMENT IMMOBILIER DE PARIS<br>1 quai de la Corne<br>75004 Paris<br>Tél. : 01 53 62 91 54 / 06 18 07 65 52<br>Mail : clothilde.renaud@justice.gouv.fr   | MAÎTRISE D'ŒUVRE<br>ARCHITECTE<br>MANDATAIRE | AKLA ARCHITECTES<br>60, Rue des Vignes<br>75020 PARIS<br>Tél. : 01 43 71 71 42<br>Mail : villiers@akla-architectes.com                         |
| BUREAU DE CONTRÔLE | RISK CONTRÔLE<br>19 boulevard du Mont d'Est<br>93160 NOISY LE GRAND<br>Tél. : 07 61 08 85 69<br>06 64 38 84 39<br>Mail : soumaya.mehpoub@risk-control.fr<br>imane.mami@risk-control.fr | MAÎTRISE D'ŒUVRE<br>BET ICE / ÉCONOMIE       | GEC INGENIERIE<br>Tour d'Anières<br>4, avenue Laurent Cely<br>93600 ANNIERS-SUR-SEINE<br>Tél. : 01 55 20 93 50<br>Mail : bel@gec-ingenierie.fr |


Indice :  
Date :  
Modification :  
Visé :  
Titre :

Phase :  
**DCE**  
Date : JUN 2026  
Echelle :  
1 : 100  
Indice :  
N° :  
**A08**


CARNET DE REPERAGE DES DEMOLITIONS - Plan de RDC

2 / 7

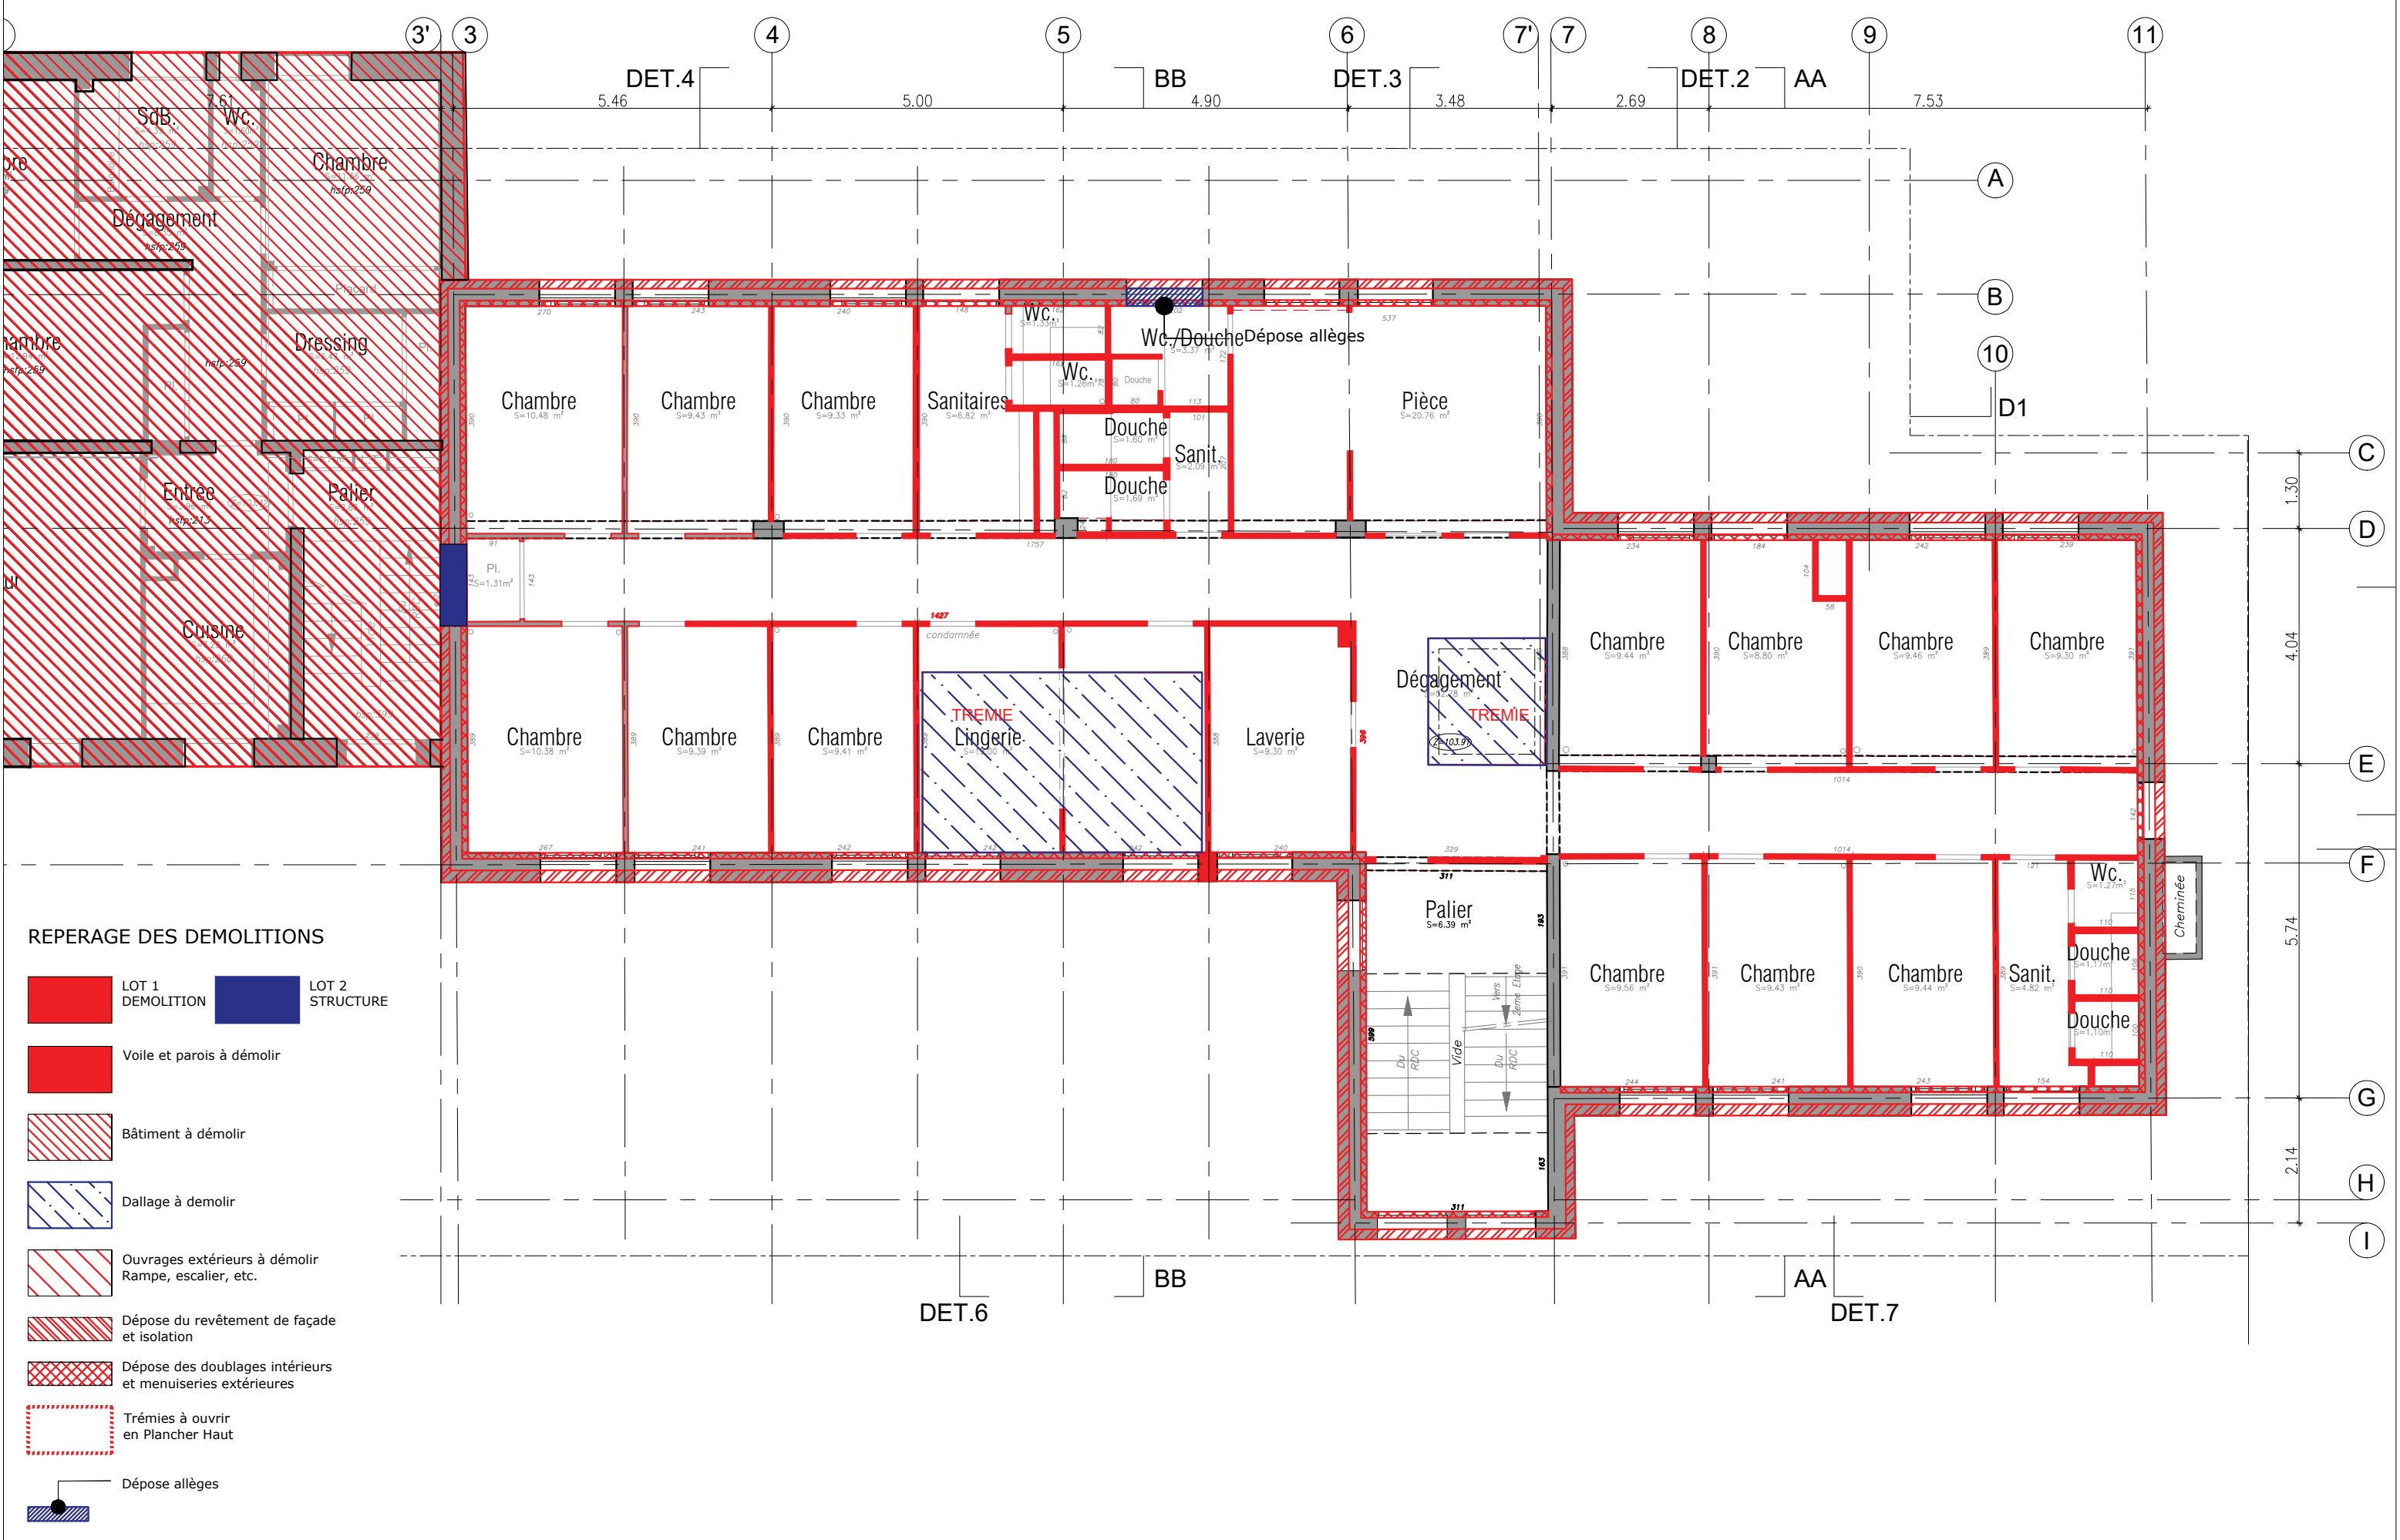

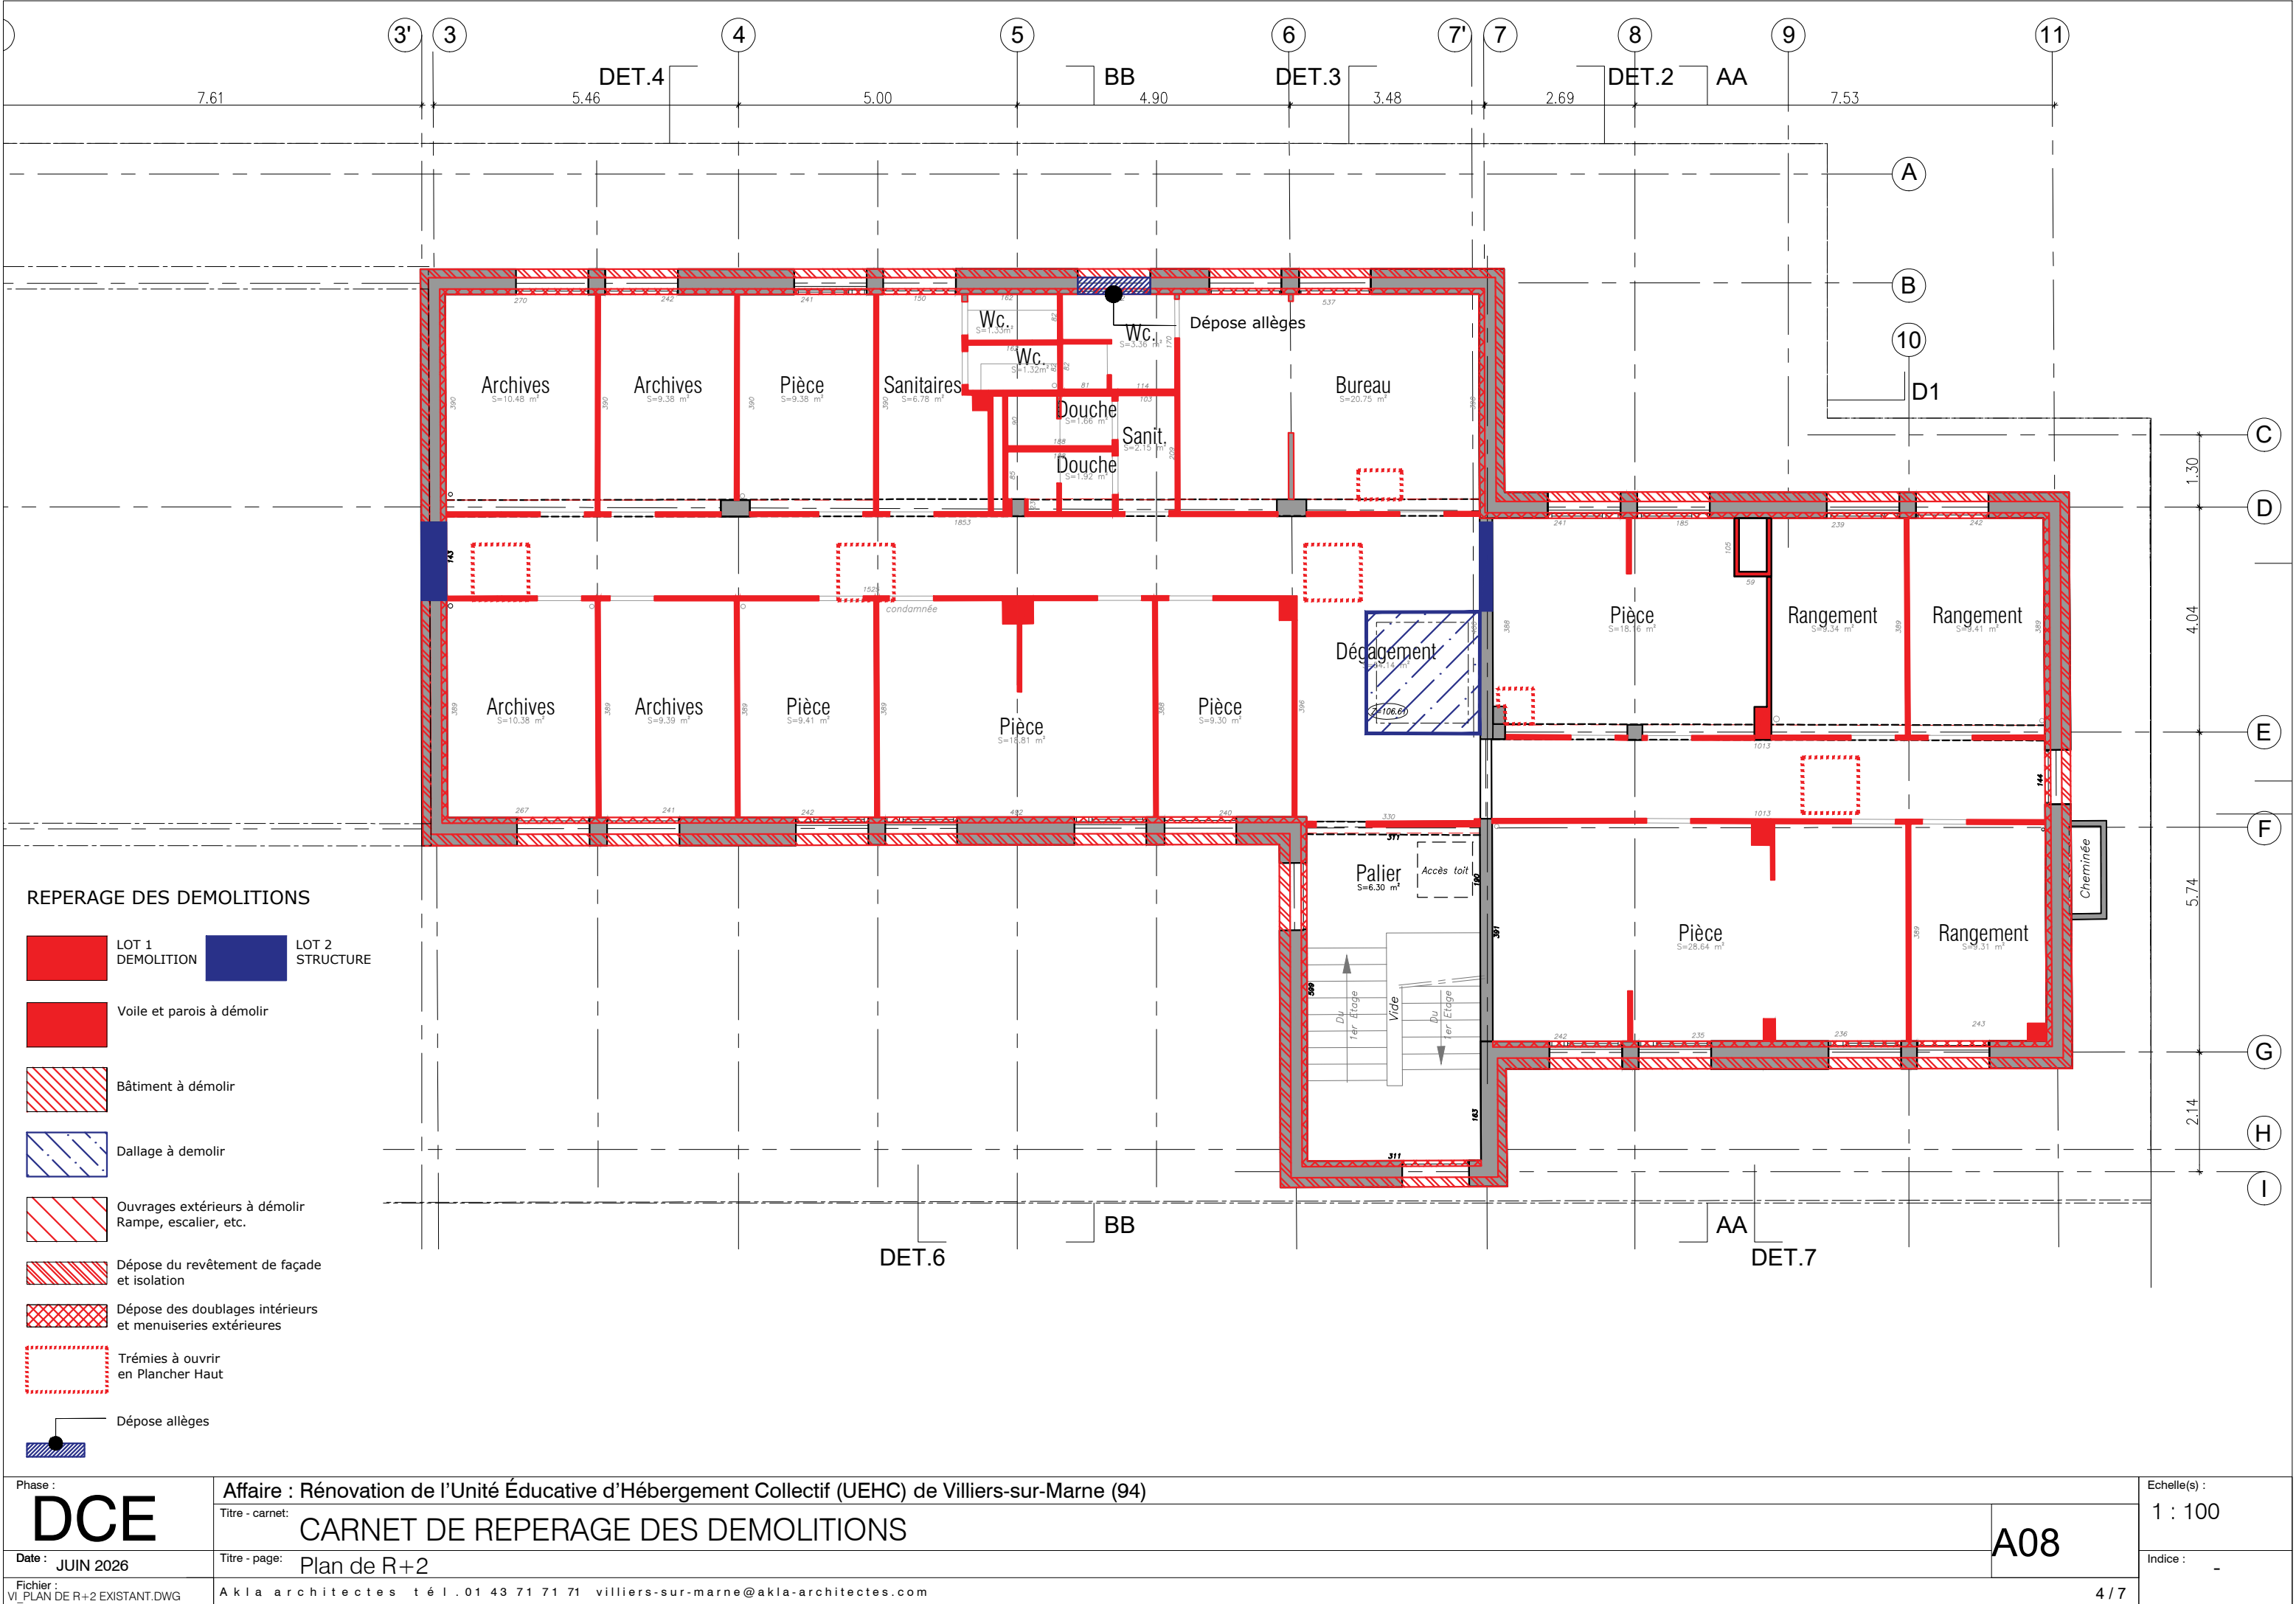

PARCELLAIRE

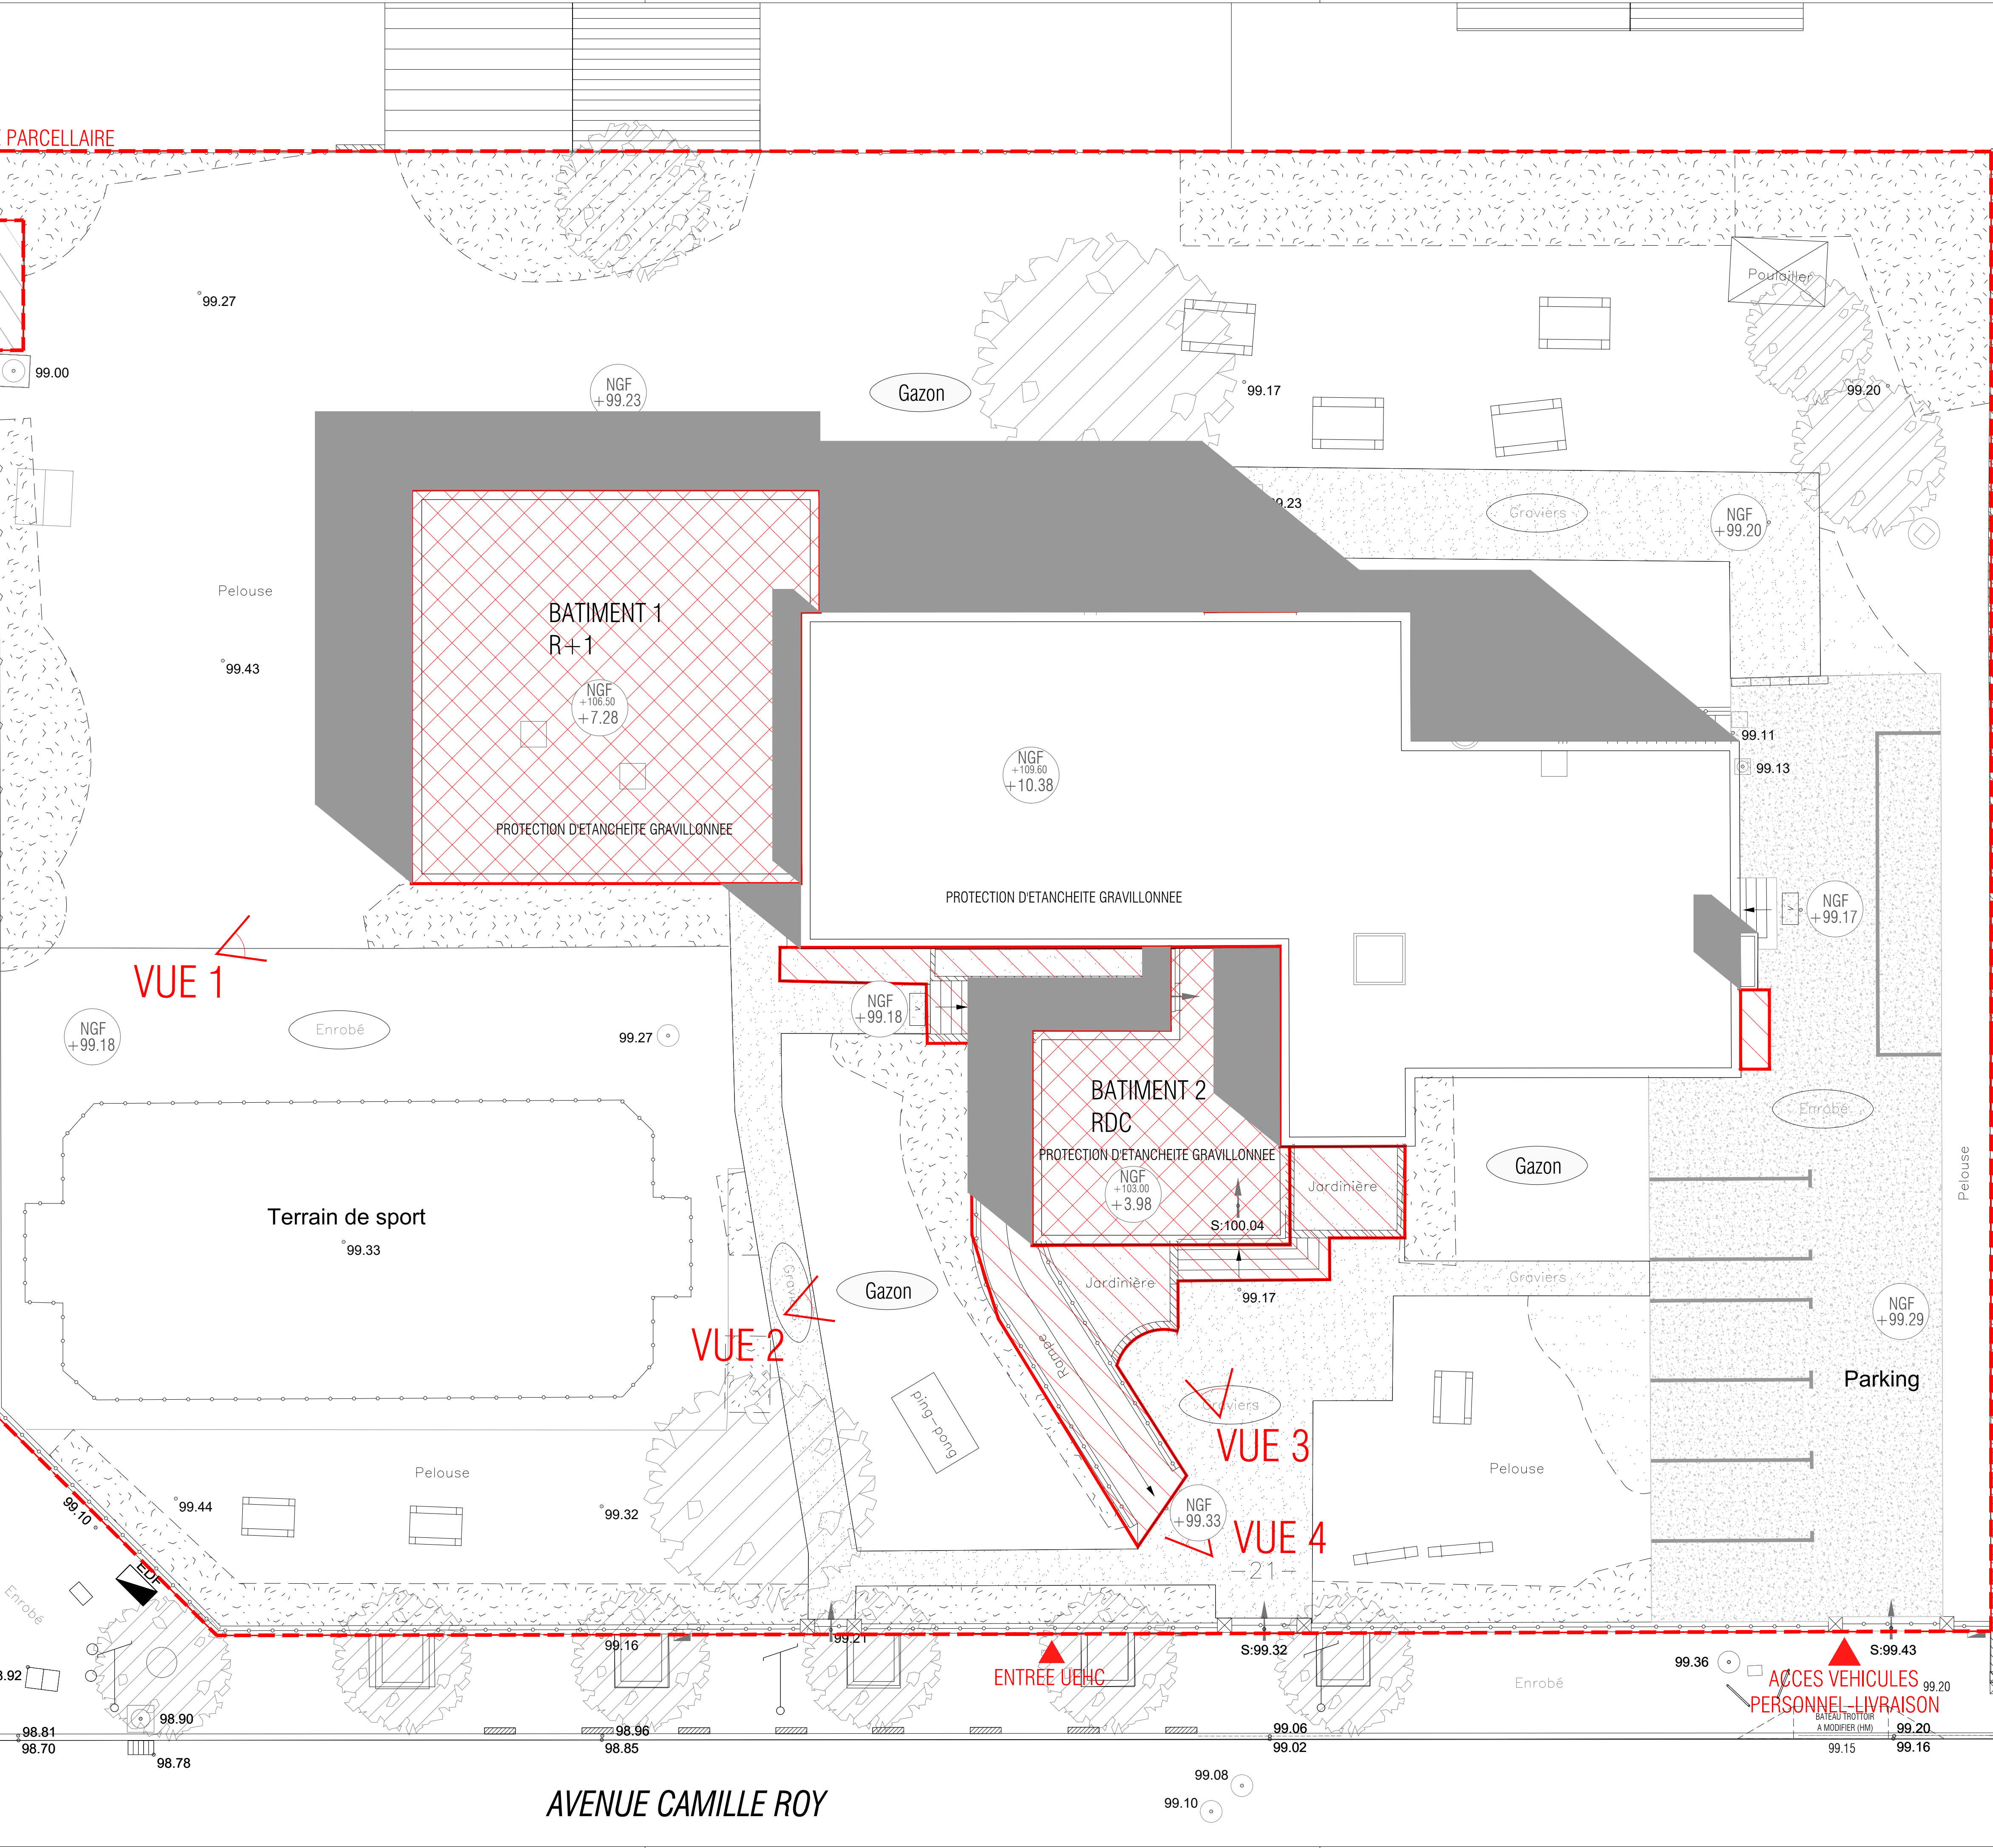

LEGENDE :  
TYPE DE PAYSAGE

- GAZON
- ENROBE
- GRAVIER

LEGENDE :  
TYPE DE DEMOLITION

- DEMOLITION BÂTIMENT
- DEMOLITION AMENAGEMENT EXTERIEUR

MINISTÈRE DE LA JUSTICE  
DÉPARTEMENT IMMOBILIER DE PARIS

Rénovation de l'Unité Éducative d'Hébergement Collectif (UEHC)  
21 rue Camille Roy à Villiers-sur-Marne (94)




|                    |   |   |
|--------------------|---|---|
| MAÎTRE D'OUVRAGE   | MINISTÈRE DE LA JUSTICE<br>DÉPARTEMENT IMMOBILIER DE PARIS<br>1 quai de la Corse<br>75004 Paris<br>Tél. : 02 53 62 91 54 / 06 18 07 65 52<br>Mail : clothilde.renaud@justice.gouv.fr | MAÎTRISE D'ŒUVRE<br>ARCHITECTE<br>MANDATAIRE<br>AKLA ARCHITECTES<br>60, Rue des Vignes<br>75020 PARIS<br>Tél. : 01 43 71 71 42<br>Mail : villiers@akla-architectes.com                   |
| BUREAU DE CONTRÔLE | RISK CONTROL<br>19 boulevard du Mont d'Est<br>93160 NOISY LE GRAND<br>Tél. : 07 61 08 85 69<br>06 84 38 84 39<br>Mail : soumaya.mehpab@risk-control.fr<br>imane.mami@risk-control.fr | MAÎTRISE D'ŒUVRE<br>BET TCE / ÉCONOMIE<br>GEC INGENIERIE<br>Tour D'Anières<br>4, avenue Laurent Cely<br>93600 ANNIERS-SUR-SEINE<br>Tél. : 01 55 20 93 50<br>Mail : bel@gec-ingenierie.fr |

|   |                                                                                             |
|---|---------------------------------------------------------------------------------------------|
| Indice :<br>Date :<br>Modification :<br>Visé :<br>Titre :<br>CARNET DE REPERAGE DES DEMOLITIONS - Plan de Toiture | Phase :<br><b>DCE</b><br>Date : JUN 2026<br>Echelle :<br>1 : 100<br>Indice :<br>N° :<br>A08 |
|---|---------------------------------------------------------------------------------------------|

FACADE SUD EXISTANTE

+10.76 / ACROTERE  
NGF+109.98  
▼  
+10.09 / TOITURE  
NGF+109.31  
▲  
  
+7.39 / R+2  
NGF+106.61  
▼  
  
+4.69 / R+1  
NGF +103.91  
▼  
  
+0.80 / RDC  
NGF+100.02  
▼

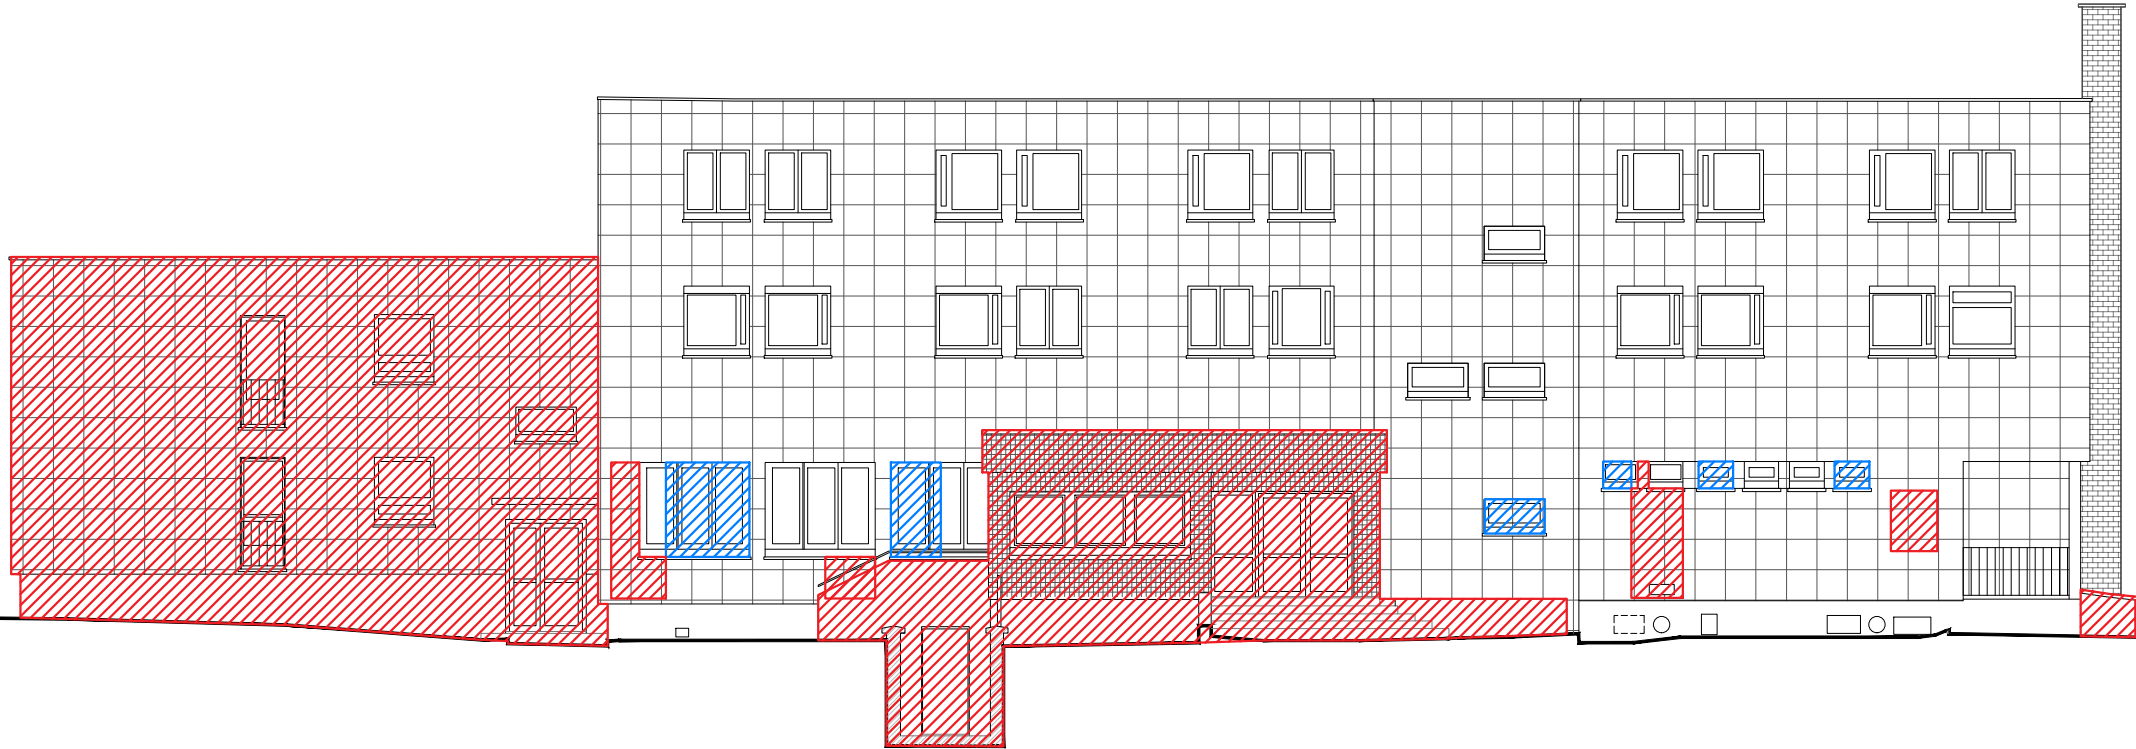

FACADE NORD EXISTANTE

+10.76 / ACROTERE  
NGF+109.98  
▼  
+10.09 / TOITURE  
NGF+109.31  
▲  
  
+7.39 / R+2  
NGF+106.61  
▼  
  
+4.69 / R+1  
NGF +103.91  
▼  
  
+0.80 / RDC  
NGF+100.02  
▼

LIMITE PARCELLAIRE




REPERAGE DES DEMOLITIONS

- 


Voiles, parois et ouvrages extérieurs  
à démolir
- 

Rebouchage de baies

FACADE OUEST EXISTANTE

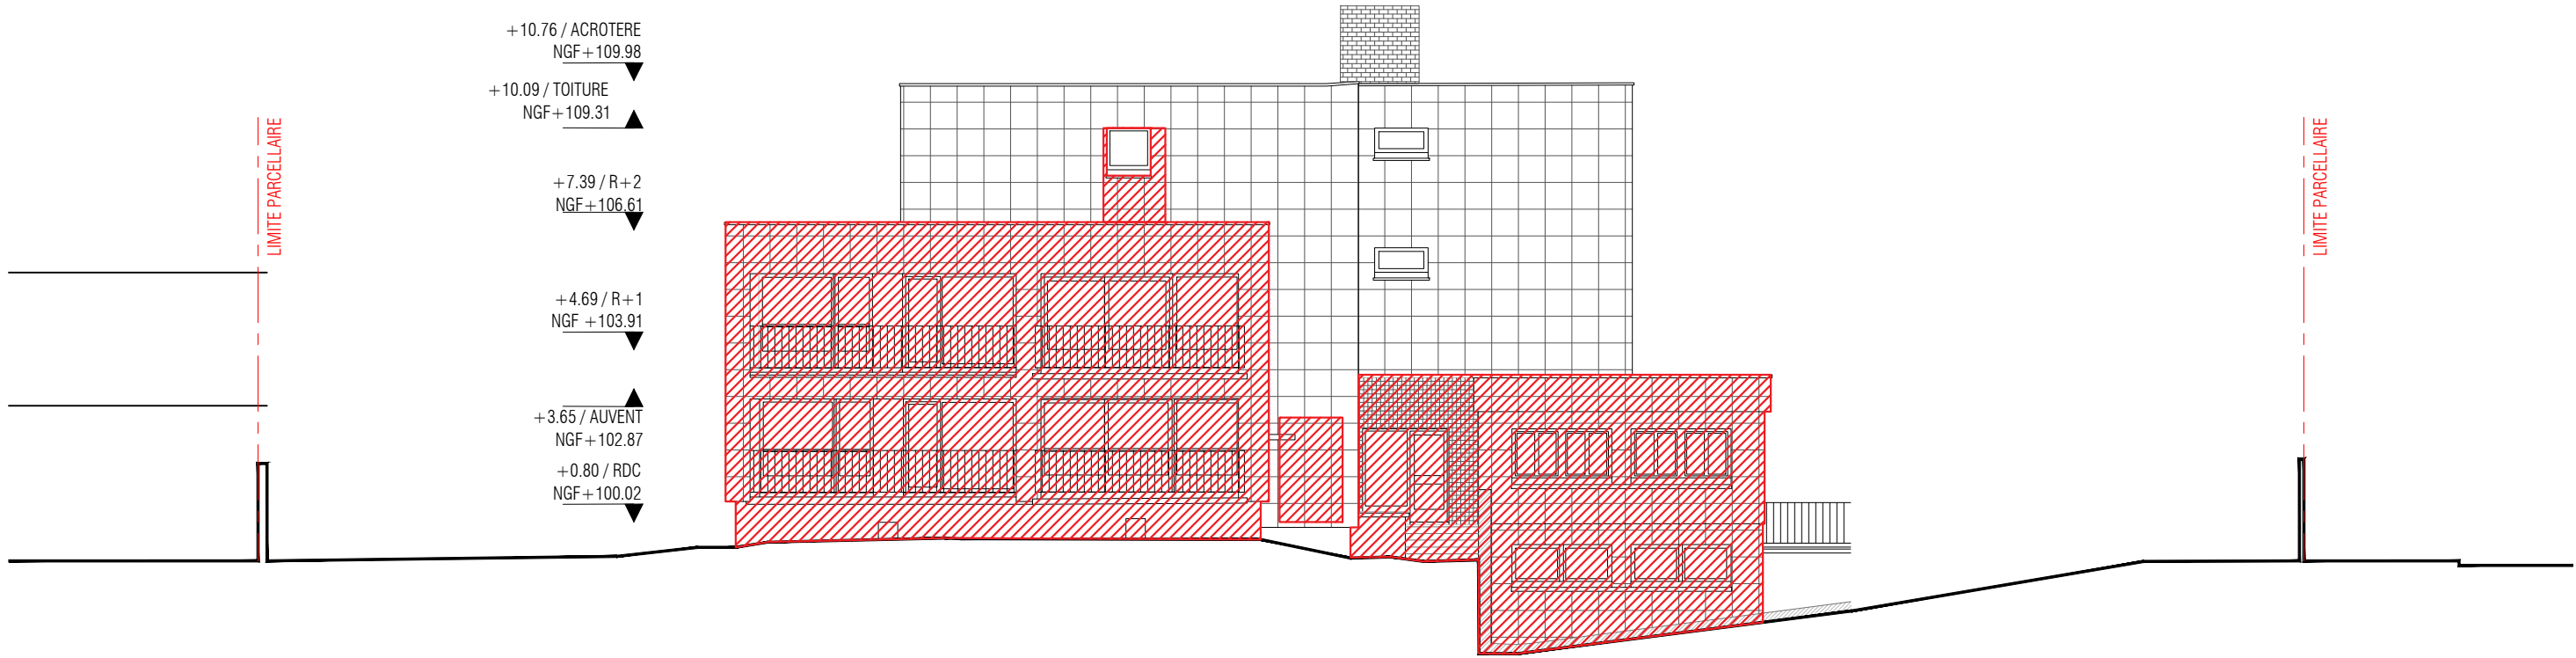

FACADE EST EXISTANTE

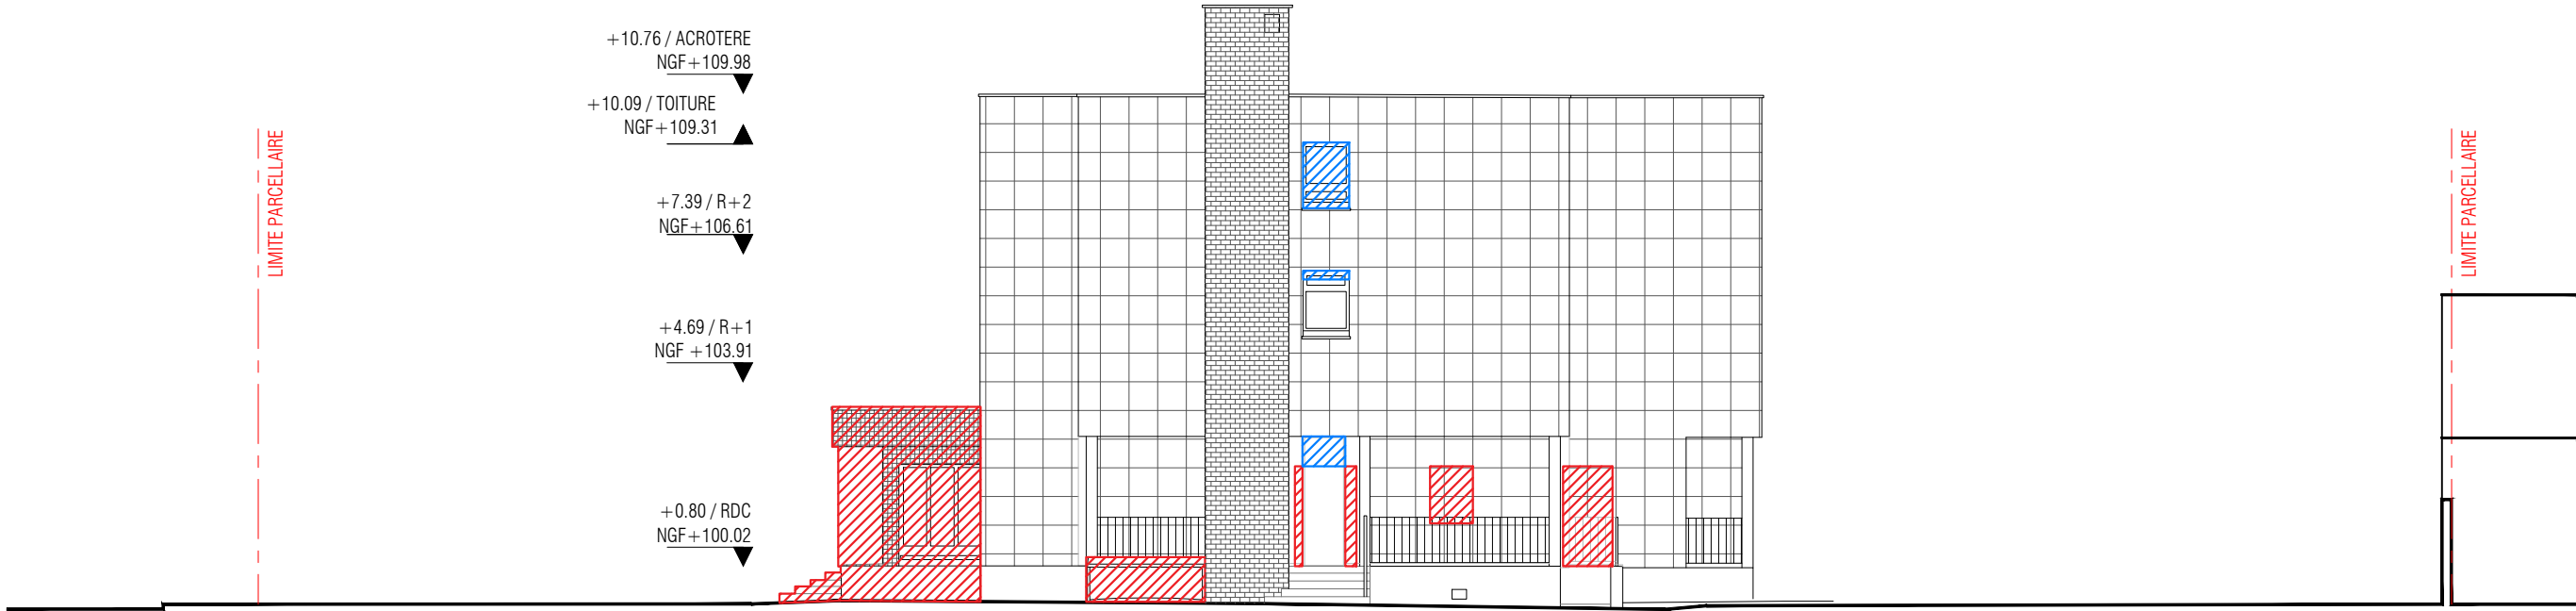

REPERAGE DES DEMOLITIONS

-  Voiles, parois et ouvrages extérieurs à démolir
-  Rebouchage de baies

|                                                                              |   |                                    |              |
|------------------------------------------------------------------------------|---|------------------------------------|--------------|
| Phase :<br><b>DCE</b>                                                        | Affaire : Rénovation de l'Unité Éducative d'Hébergement Collectif (UEHC) de Villiers-sur-Marne (94) |                                    | Echelle(s) : |
| Date : JUIN 2026                                                             | Titre - carnet:                                                                                     | CARNET DE REPERAGE DES DEMOLITIONS | 1 : 150      |
| Fichier : VI_CARNET DE FACADES-DEMOLDWG                                      | Titre - page:                                                                                       | Façades Ouest et Est               | Indice : -   |
| Akla architectes tél. 01 43 71 71 71 villiers-sur-marne@akla-architectes.com |   |                                    | 7 / 7        |