

COUPE AA

+10.76 / ACROTERE
NGF+109.98
+10.09 / TOIT-TERRASSE
NGF+109.31
+7.39 / R+2
NGF+106.61
+4.69 / R+1
NGF+103.91
+3.65 / AUVENT
NGF+102.87
+0.80 / RDC
NGF+100.02
AVENUE
CAMILLE ROY
-1.84 / SSOL
NGF+97.38

LIMITE PARCELLAIRE

ENTREE
UEHC

COUR D'HONNEUR



JARDIN

LIMITE PARCELLAIRE

COUPE BB

-1.84 / SSOL
NGF+97.38

JARDIN

A

B


D

F

G

H

I

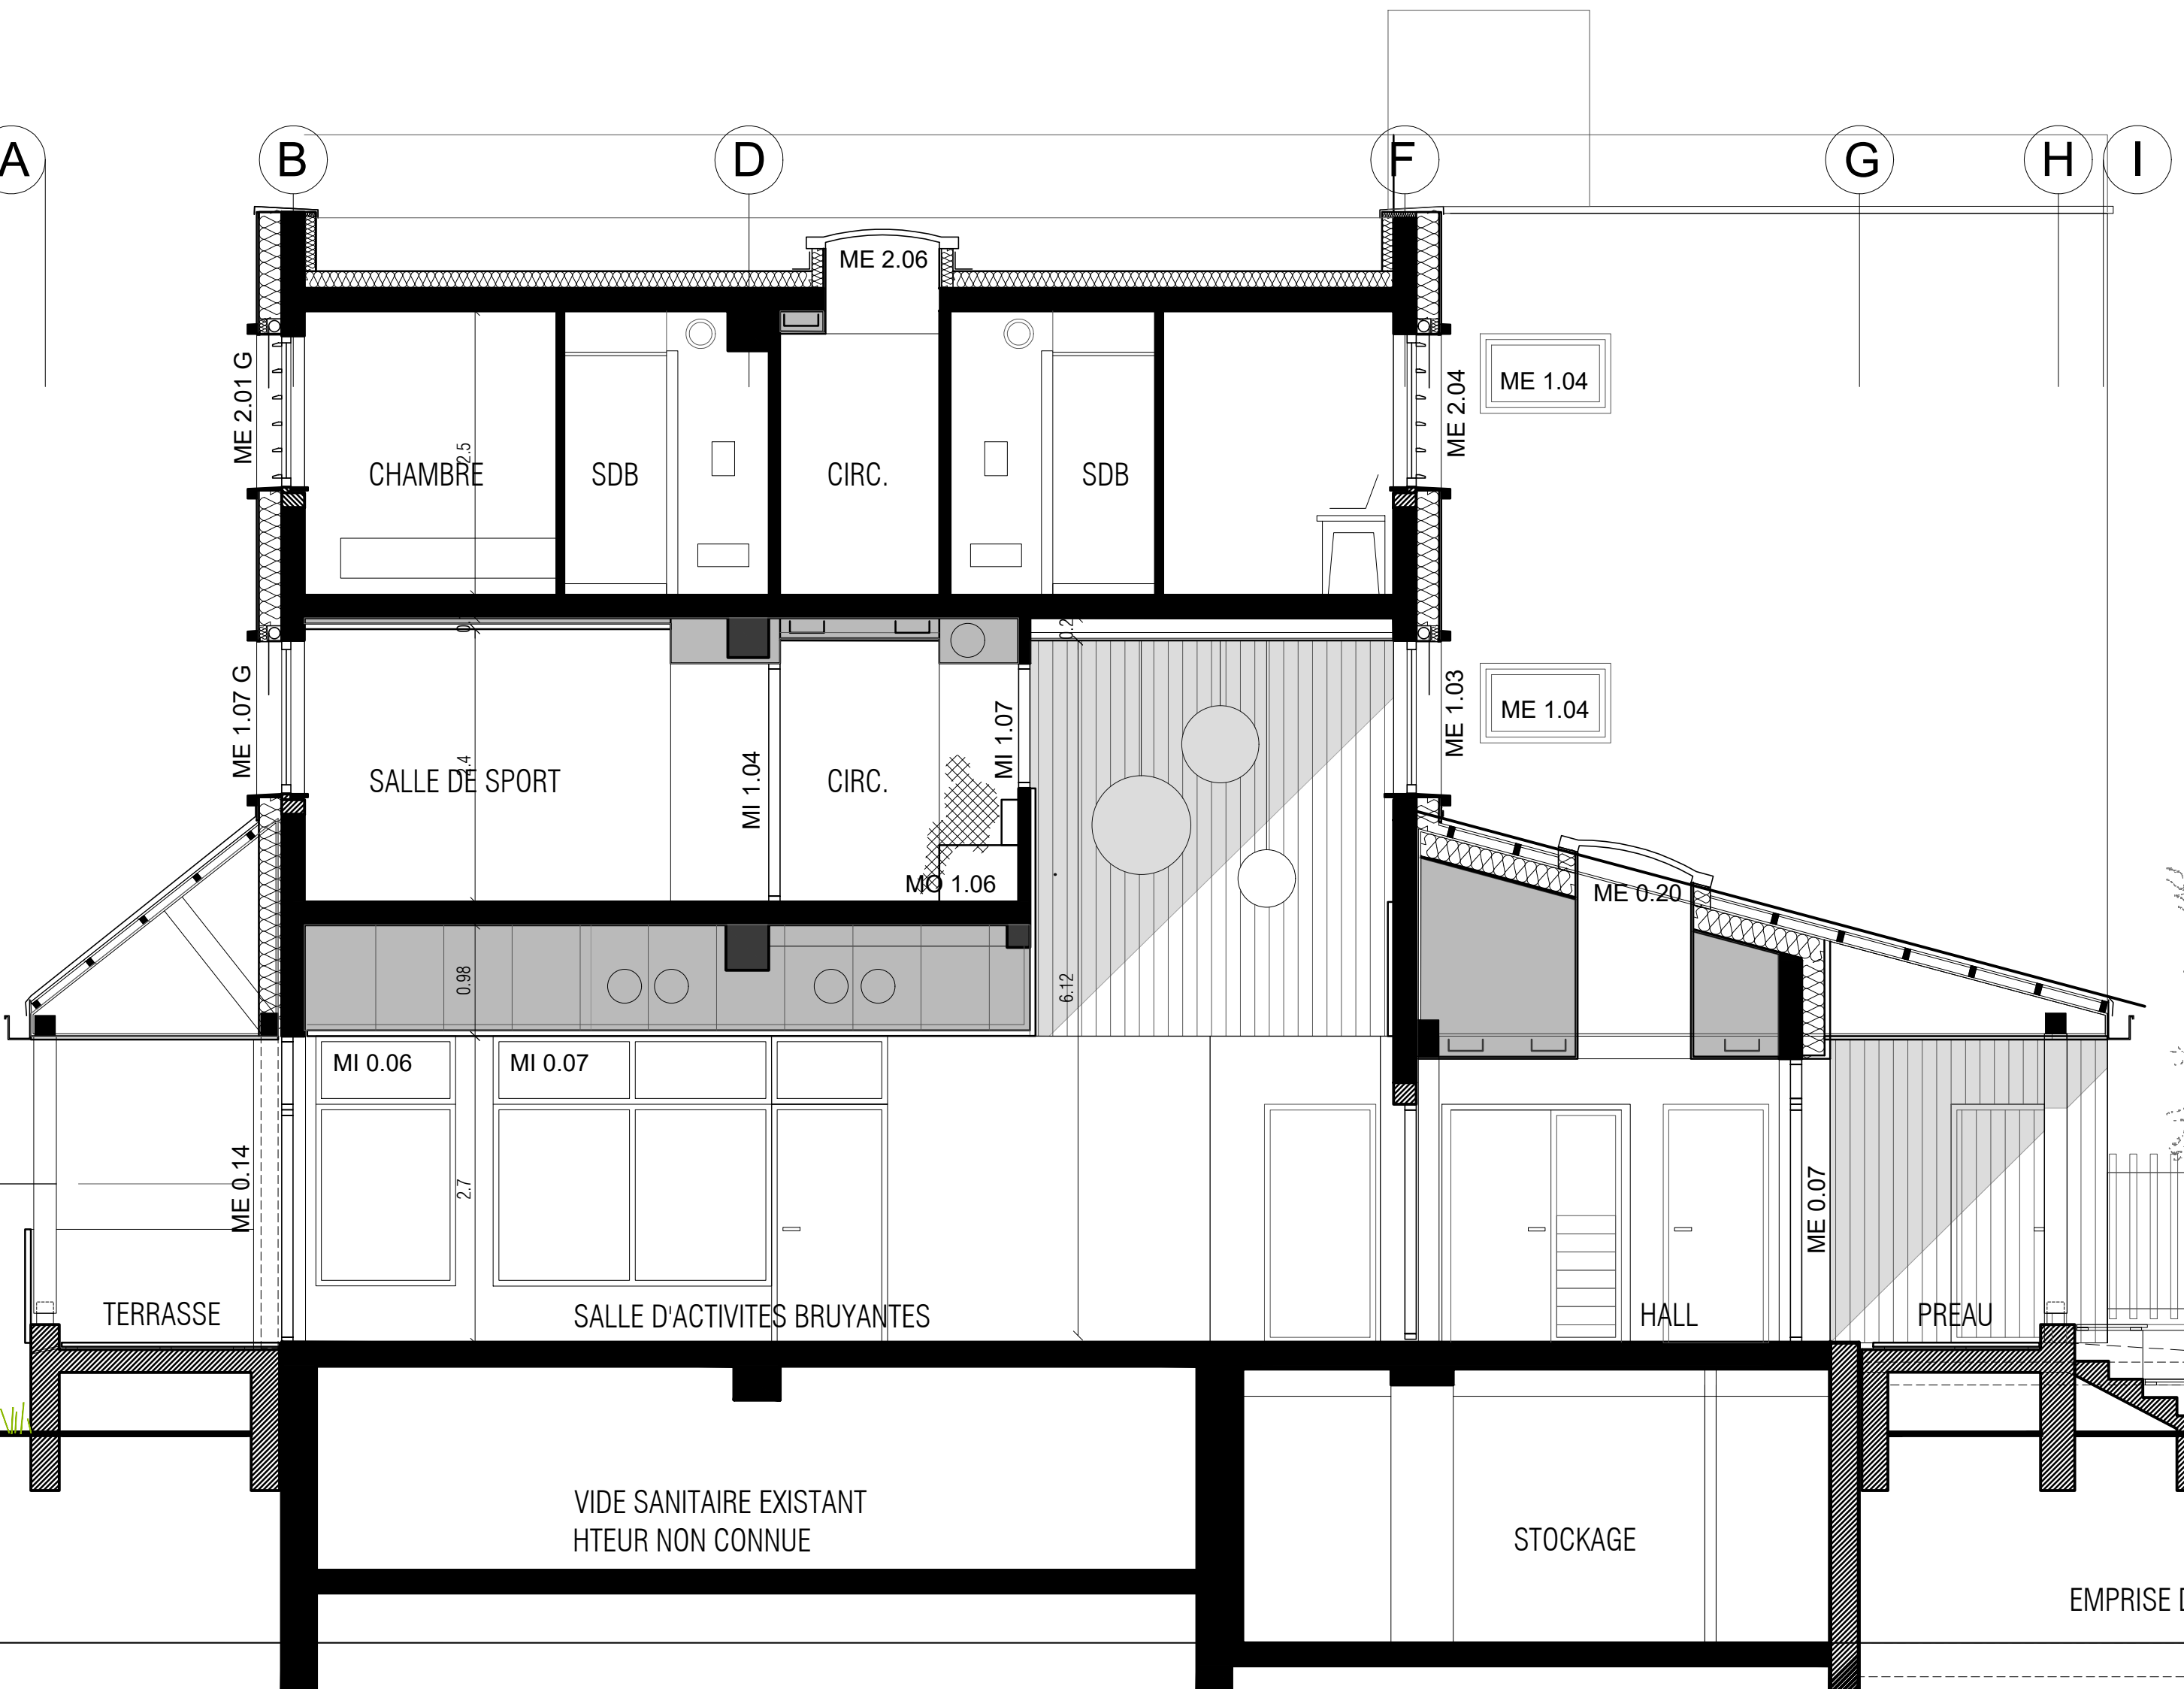

LIMITE PARCELLAIRE

+0.00 / RDC

COUR D'HONNEUR

ENTREE
UEHC

AVENUE
CAMILLE ROY

MINISTERE DE LA JUSTICE
DEPARTEMENT IMMOBILIER DE PARIS
Rénovation de l'Unité Éducative d'Hébergement Collectif (UEHC)
21 rue Camille Roy à Villiers-sur-Marne (94)



MAÎTRE D'OUVRAGE	MINISTERE DE LA JUSTICE DEPARTEMENT IMMOBILIER DE PARIS 15000 PARIS Tél : 01 43 93 71 42 Mail : contact@justice.gouv.fr	MAÎTRISE D'OUVRAGE ARCHITECTE MANDAT/PAPE	AGLA ARCHITECTES 60 Rue des Tignes 75005 PARIS Tél : 01 43 71 71 42 Mail : v@agla-architectes.com
BUREAU DE CONTRÔLE	RIS CONTROLE 23 Boulevard du Mont d'Est 93100 NOISY LE GRAND Tél : 01 43 93 71 42 Mail : contact@ris-control.fr marc.m@ris-control.fr	MAÎTRISE D'OUVRAGE BETITE / ECONOMIE	SPC PROMOTEUR Tour d'Avalanches 4 Avenue Laverne Cely 93000 ADRESSES SUR SEINE Tél : 01 55 20 83 50 Mail : info@spc-ingenierie.fr

Indice : Date : Modification : Visé : Titre : N° :	Phase : DCE Date : JUIN 2026 Echelle : 1 : 50 Indice : A10
---	---

COUPES AA / BB