



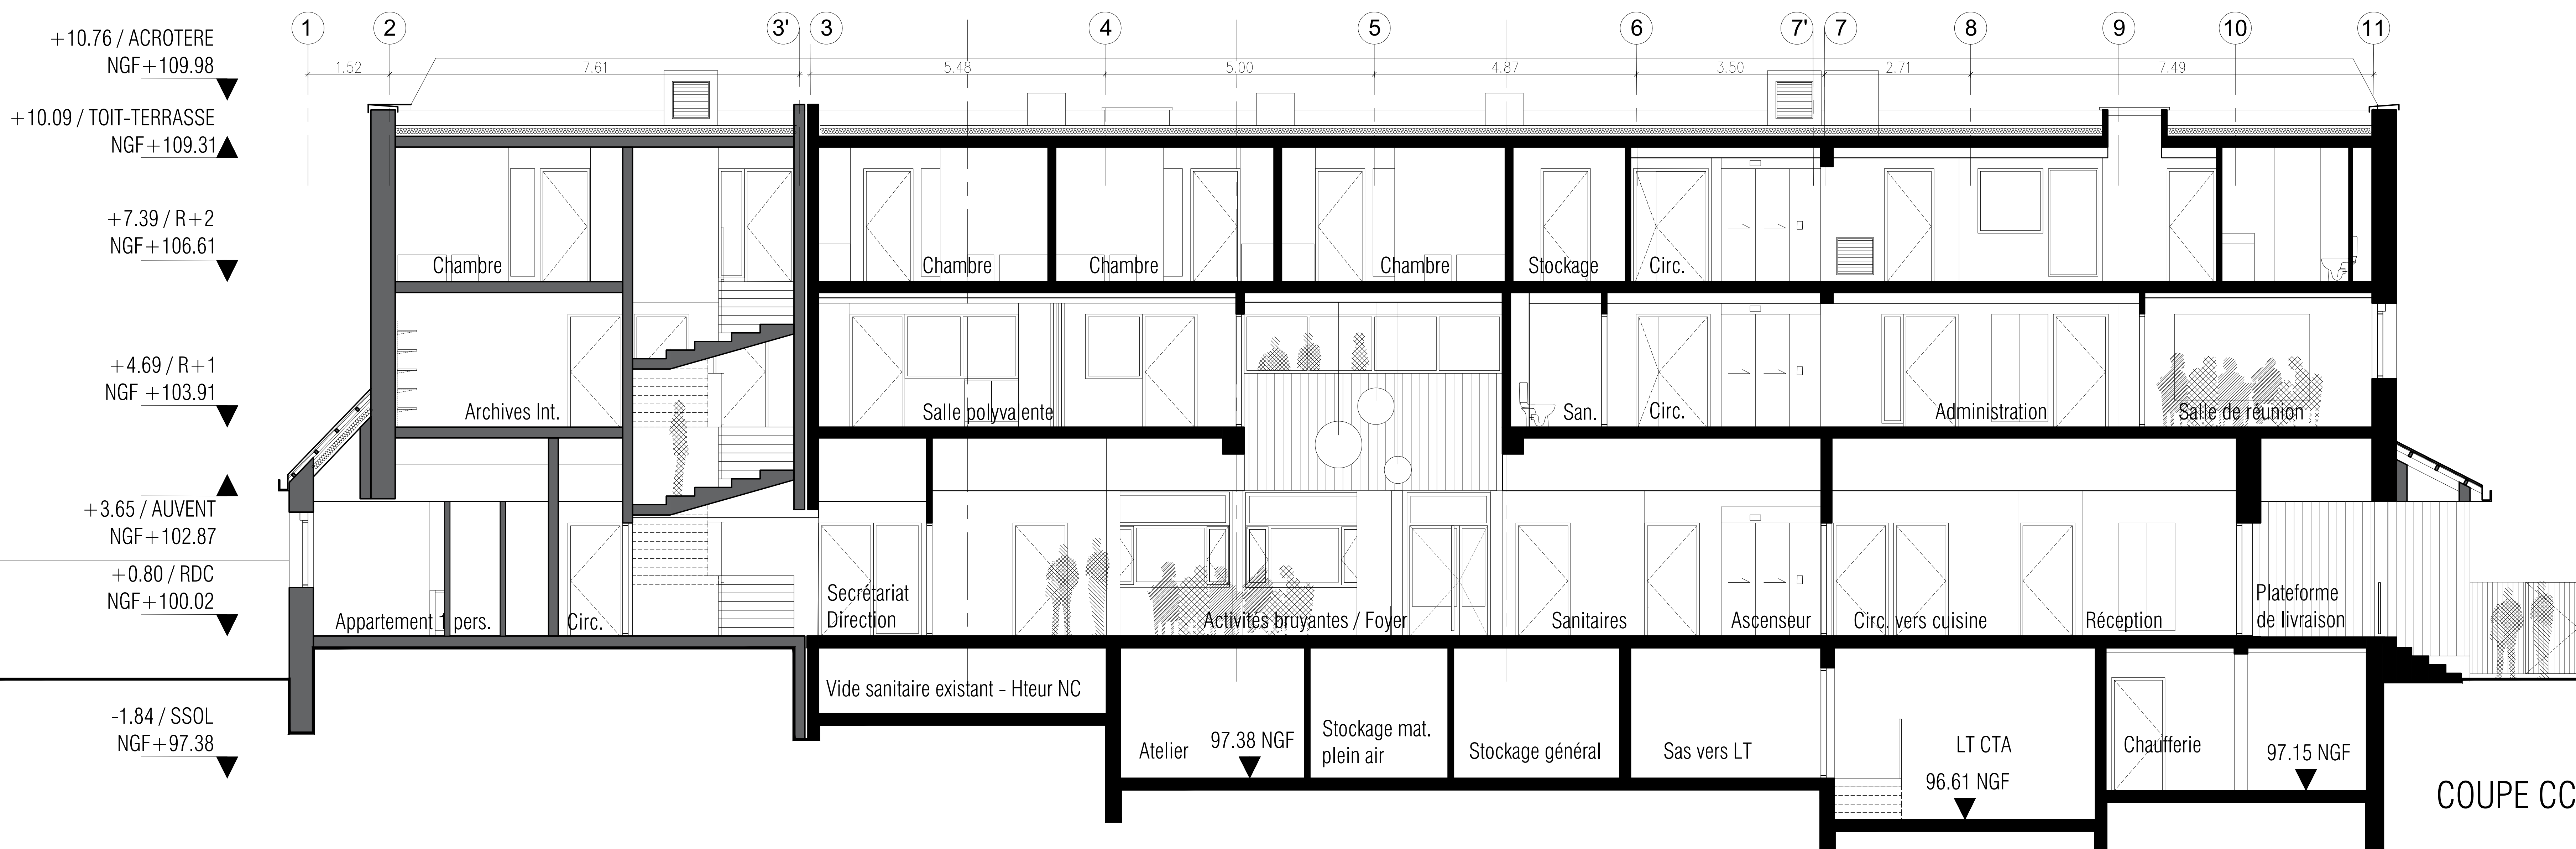

LIMITE PARCELLAIRE

COUPE CC

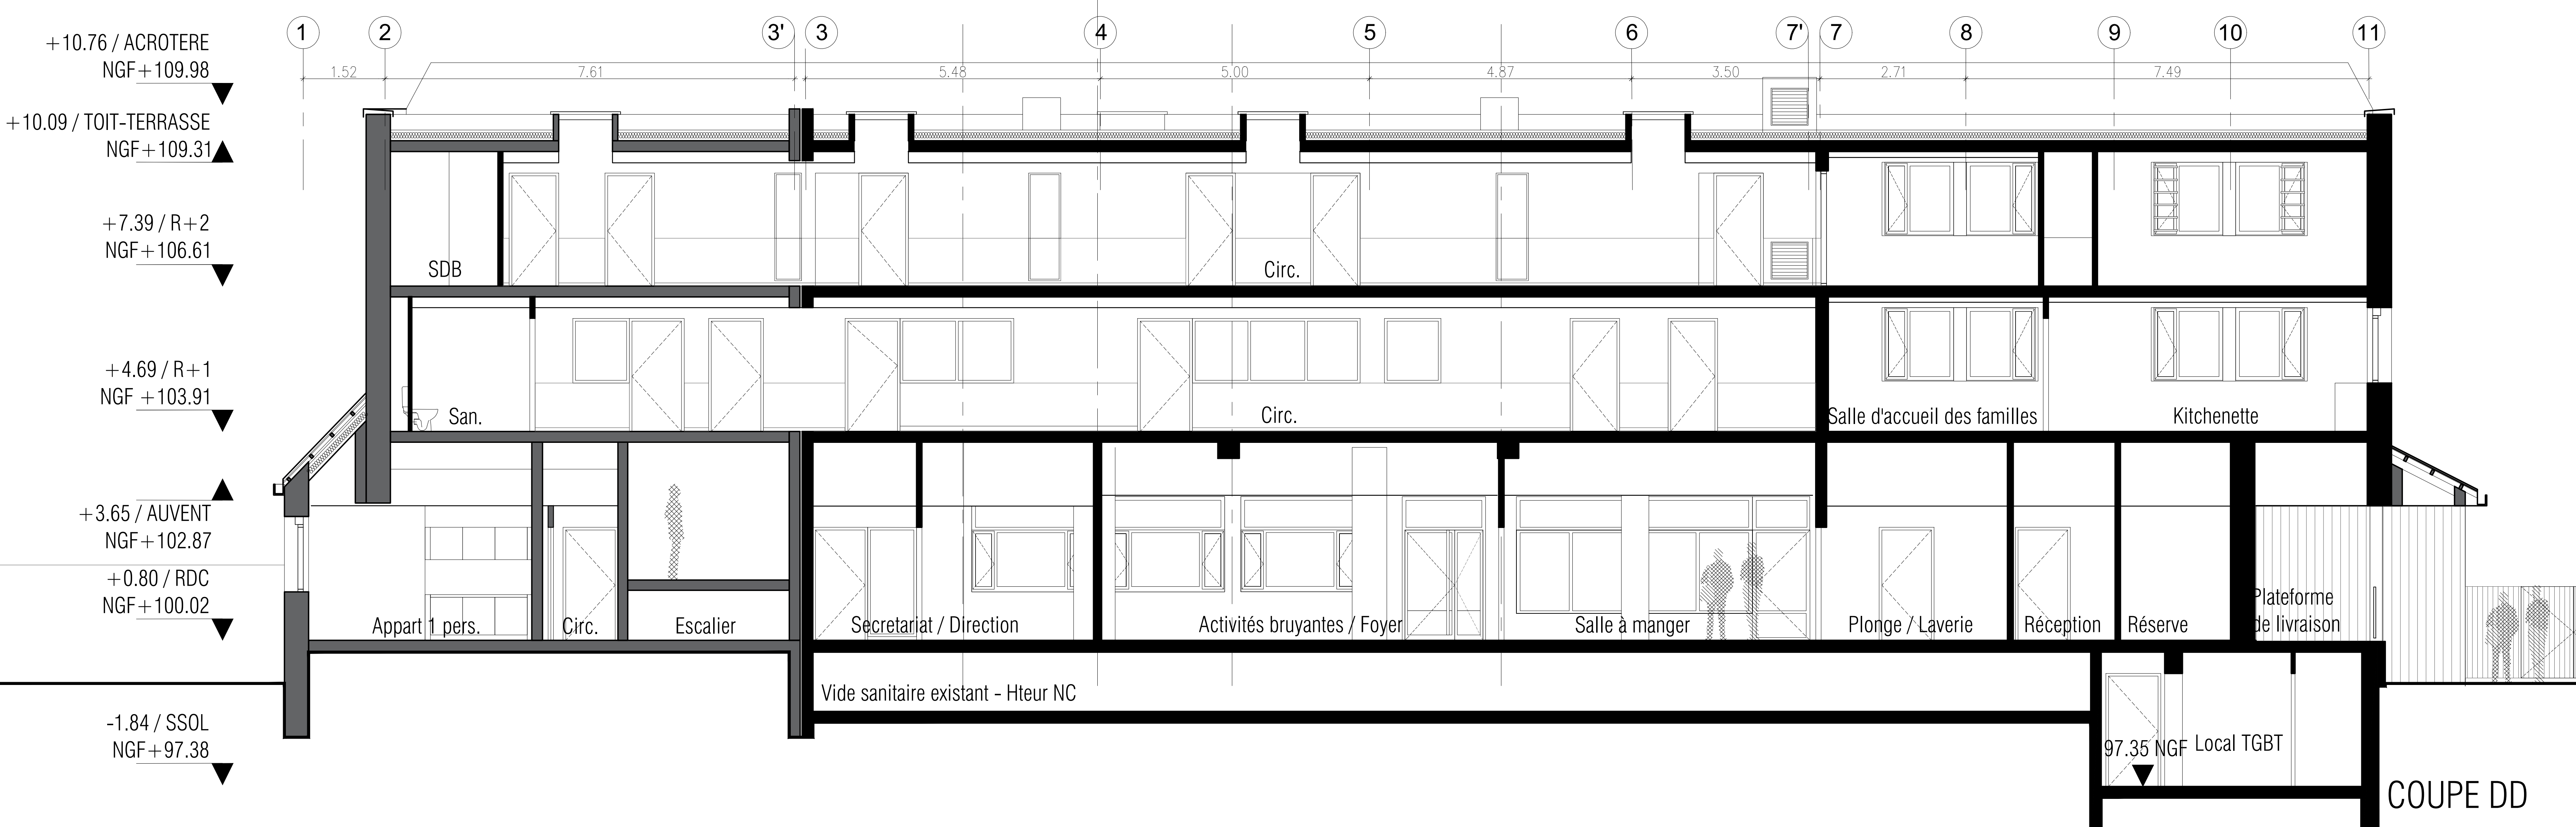

COUPE DD

MINISTÈRE DE LA JUSTICE
DÉPARTEMENT IMMOBILIER DE PARIS

Rénovation de l'Unité Éducative d'Hébergement Collectif (UEHC)
21 rue Camille Roy à Villiers-sur-Marne (94)

MAÎTRE D'OUVRAGE MINISTÈRE DE LA JUSTICE DÉPARTEMENT IMMOBILIER DE PARIS 21 rue de la Cour 75004 PARIS TEL : 01 53 42 95 54 / 06 18 07 65 52 Mail : dph@devis@justice.gouv.fr	MAÎTRISE D'ŒUVRE ARCHITECTE MANDATAIRE AGLA ARCHITECTES 65, Rue des Égoutiers 75003 PARIS TEL : 01 43 71 71 42 Mail : info@agla-architectes.com
BUREAU DE CONTRÔLE RISQ CONTRÔLE 19 Boulevard du Havre d'Or 93160 NOISY LE GRAND TEL : 01 53 48 55 00 06 54 38 54 39 Mail : bureau.mrd@risq.contrôle.fr mrd@risq.contrôle.fr	MAÎTRISE D'ŒUVRE BET TCE / ÉCOPROJE G&C INGENIERIE Tour d'Europe A, avenue Laurent Gely 93000 NOISY-SUR-SEINE TEL : 01 55 20 93 50 Mail : info@gc-engineering.fr

Indice : _____	Date : _____	Modification : _____	Phase : _____
_____	_____	_____	DCE
_____	_____	_____	Date : JUIN 2026
_____	_____	_____	Echelle : 1 : 50
_____	_____	_____	Indice : _____
Visa : _____			N° : A11
COUPES CC / DD			