



FACADE SUR RUE CAMILLE ROY

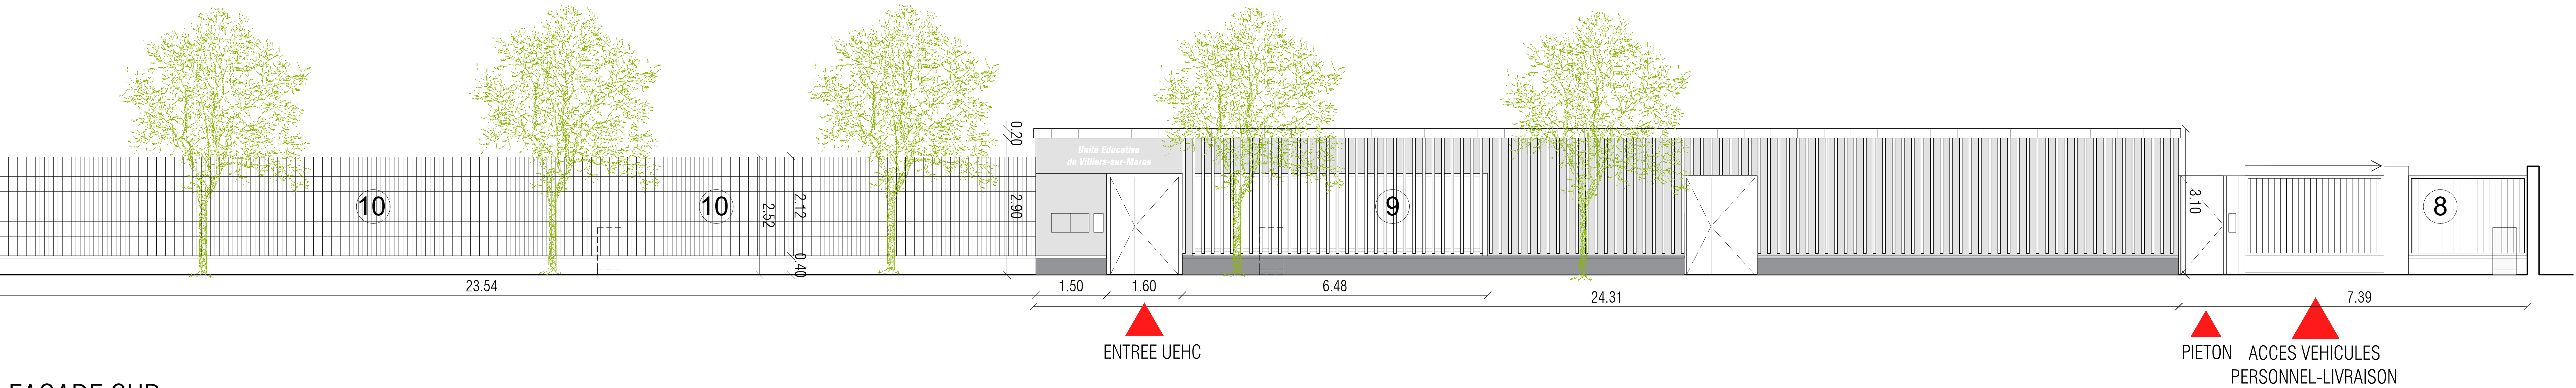


FACADE SUD

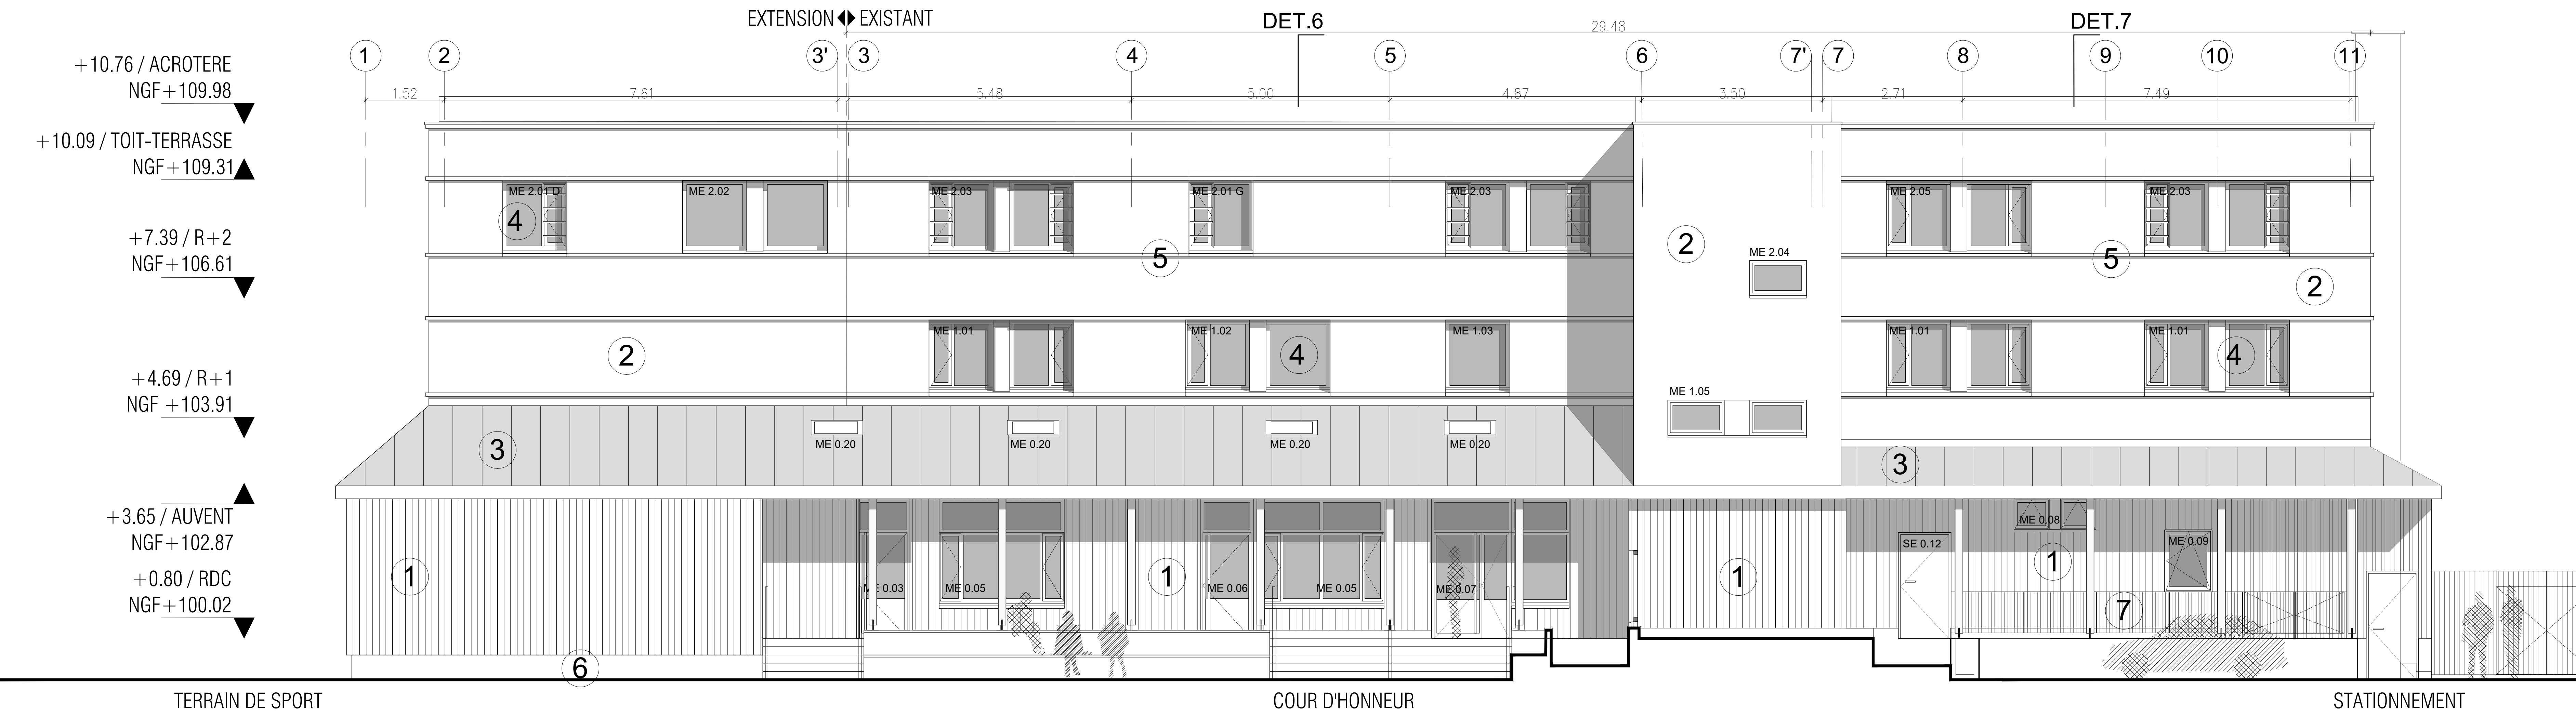

LEGENDE :

- 1 BARDAGE BOIS SUR ITE
BASE : ITE fibre de bois / Façades existant + extension
VAR. : ITE laine minérale / Façades existant
- 2 ENDUIT SUR ITE
Type STOTHERM WOOD 2 / STO MINERAL
- 3 COUVERTURE ACIER A JOINT DEBOUT
Type Styl'inov, avec Gouttières sur rampant ou chéneaux en zinc
- 4 CHASSIS ALUMINIUM avec VOLET ROULANT d'occultation
ou STORE EXTERIEUR de protection solaire
- 5 BANDEAUX FILANTS (Modénature) / type STODECO Line F
et APPUIS DE FENETRE / type STODECO Frame F/ Type STO LINE
- 6 SOUBASSEMENT BETON isolé+ finition enduit grillagé
- 7 GARDE-CORPS EN SERRURERIE
FINITION GALVANISEE
- 8 CLOTURE / PORTAIL EN SERRURERIE
FINITION THERMOLAQUEE (SUR MUR BAHUT)
- 9 CLOTURE EN SERRURERIE
GALVANISEE + CHEVRONS BOIS
- 10 CLOTURE RIGIDE EN TREILLIS SOUDE
SUR MUR BAHUT

FACADE NORD

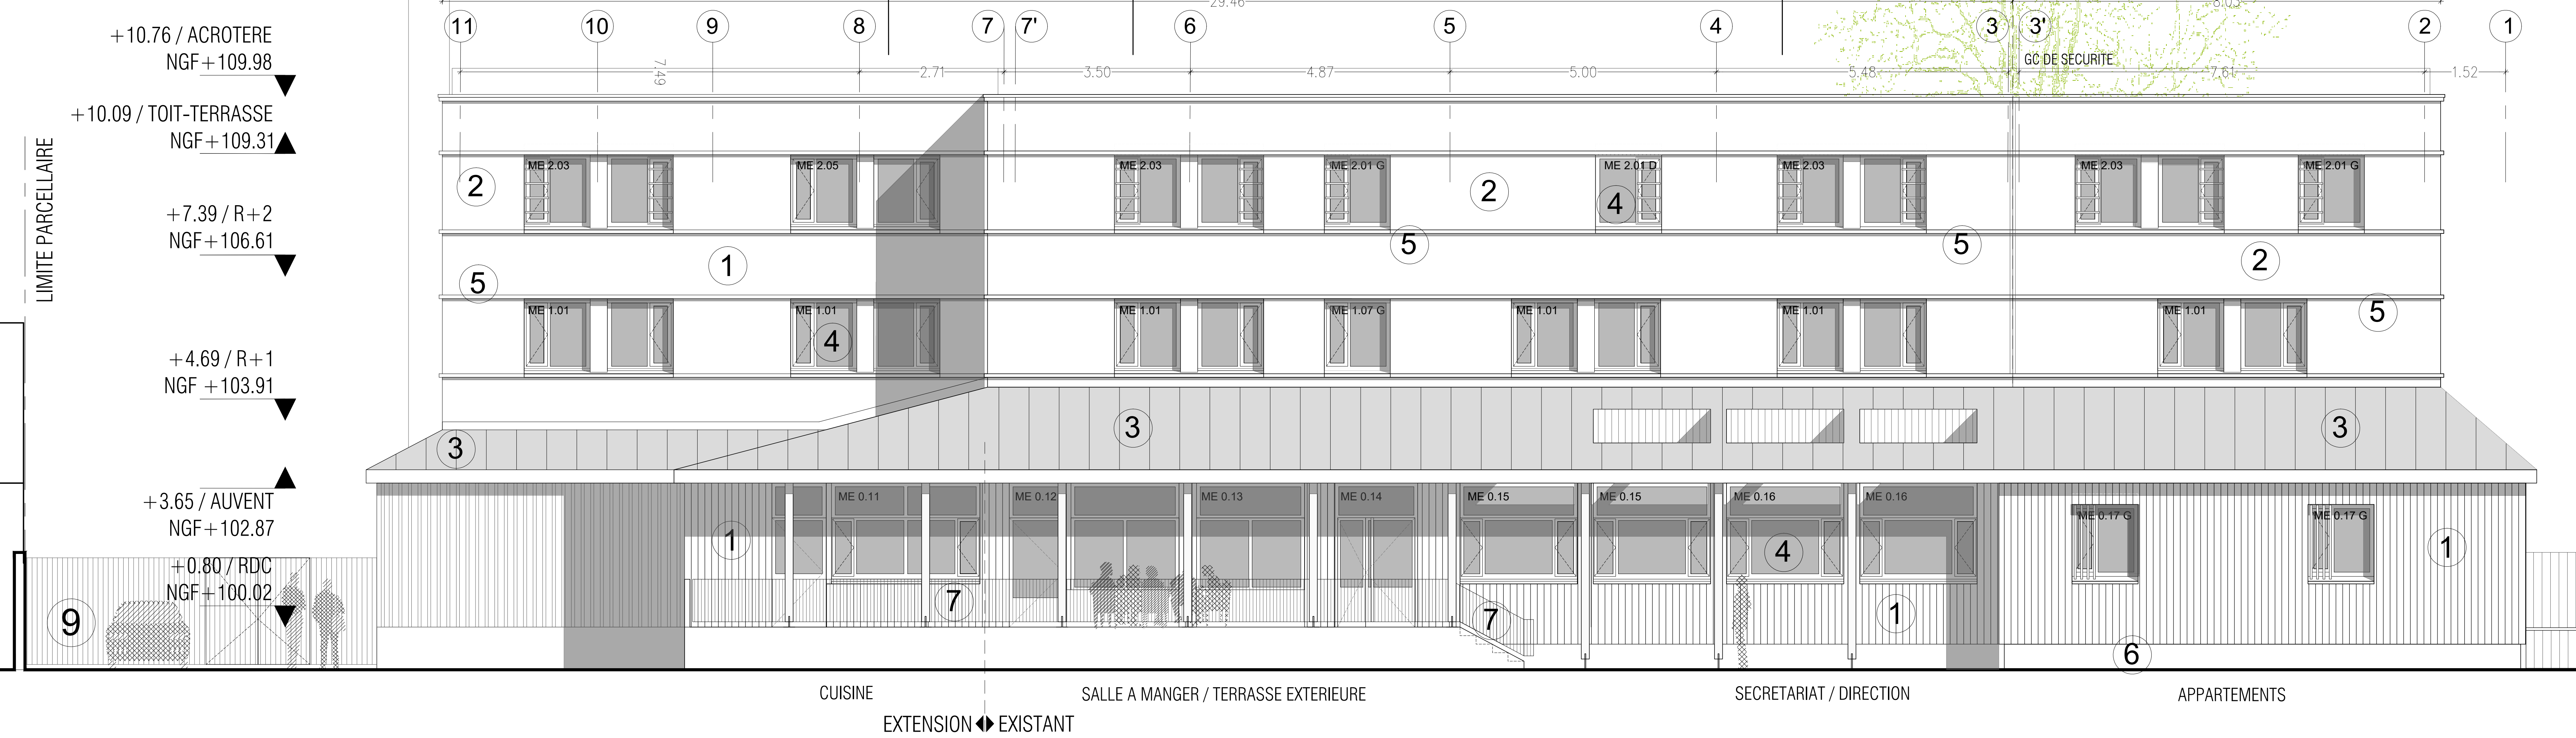

MINISTRE DE LA JUSTICE
DEPARTEMENT IMMOBILIER DE PARIS

Rénovation de l'Unité Éducative d'Hébergement Collectif (UEHC)
21 rue Camille Roy à Villiers-sur-Marne (94)

MAITRE D'OUVRAGE MINISTRE DE LA JUSTICE DEPARTEMENT IMMOBILIER DE PARIS 2 rue de la Cour 75001 PARIS Tel : 01 53 42 95 54 / 06 18 07 65 52 Mail : departement.immobilier@justice.gouv.fr	MAITRESE D'OUVRAGE ARCHITECTE MANDATAIRE AGLA ARCHITECTES 68 Rue des Tignes 75001 PARIS Tel : 01 43 71 71 45 Mail : info@agla-architectes.com
BUREAU DE CONTRÔLE RISQ CONTRÔLE 19 Boulevard du Prince d'Orléans 93100 NOISY LE GRAND Tel : 01 55 48 05 00 06 64 38 64 39 Mail : bureau.risq@risq.paris.fr www.risq.paris.fr	MAITRESE D'OUVRAGE BET TCE / ECOPOUR GSI INGENIERIE Tour d'Europe Avenue Laurent Gely 93000 NOISY SUR SEINE Tel : 01 55 20 83 50 Mail : info@gsi-ingenierie.fr

Index : Date : Modification : Phase :
DCE
Date : JUIN 2026
Echelle : 1 : 50
N° :
FACADES SUD ET NORD
A20