



FACADE OUEST

LIMITE PARCELLAIRE

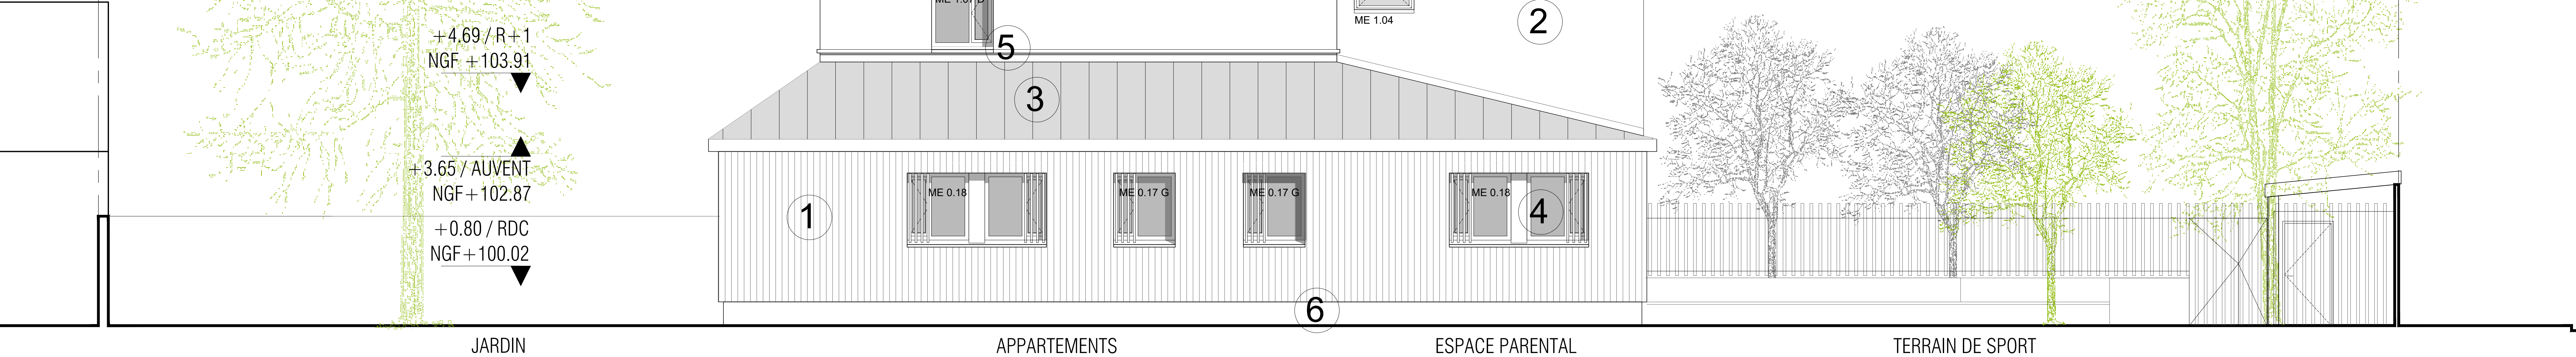

FACADE EST

LIMITE PARCELLAIRE

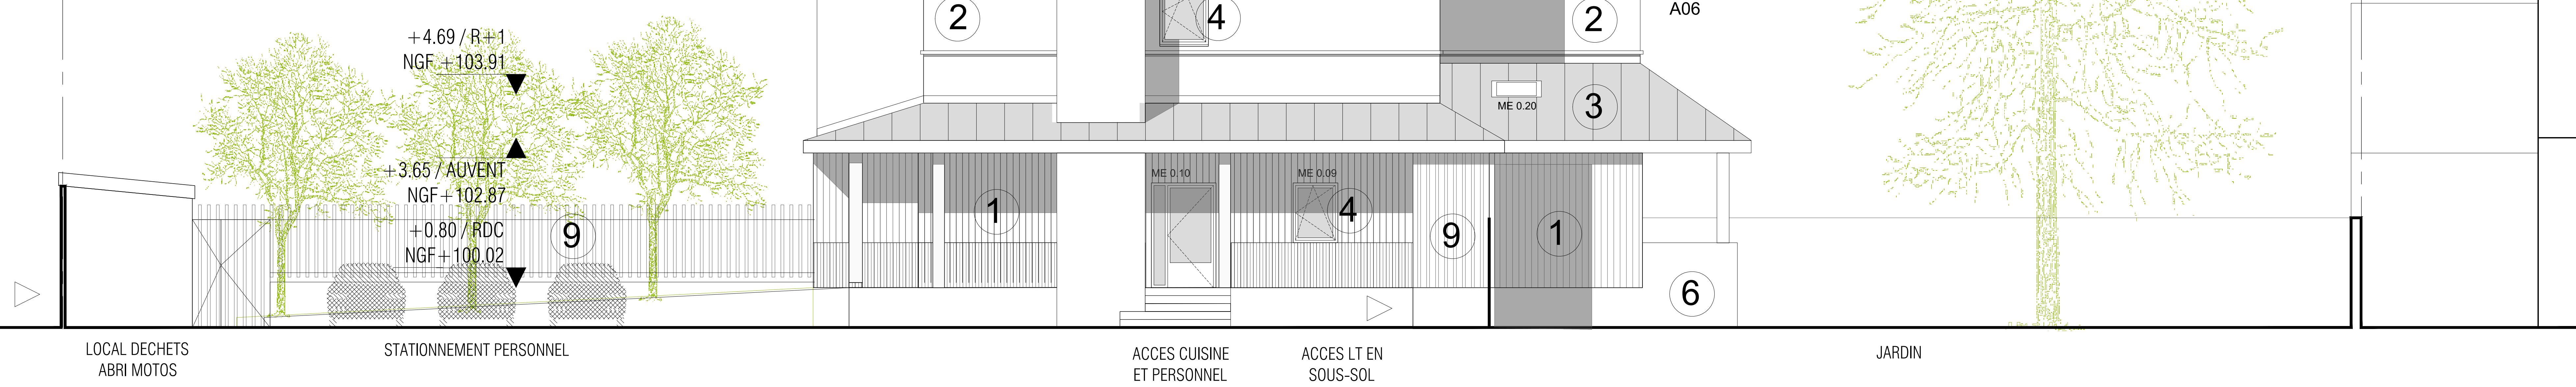

LEGENDE :

- 1 BARDAGE BOIS SUR ITE
BASE : ITE fibre de bois / Façades existant + extension
VAR. : ITE laine minérale / Façades existant
- 2 ENDUIT SUR ITE
Type STOTHERM WOOD 2 / STO MINERAL
- 3 COUVERTURE ACIER A JOINT DEBOUT
Type Styl'inov, avec Gouttières sur rampant ou chéneaux en zinc
- 4 CHASSIS ALUMINIUM avec VOLET ROULANT d'occultation
ou STORE EXTERIEUR de protection solaire
- 5 BANDEAUX FILANTS (Modénature) / type STODECO Line F
et APPUIS DE FENETRE / type STODECO Frame F/ Type STO LINE
- 6 SOUBASSEMENT BETON isolé + finition enduit grillagé
- 7 GARDE-CORPS EN SERRURERIE
FINITION GALVANISEE
- 8 CLOTURE / PORTAIL EN SERRURERIE
FINITION THERMOLAQUEE (SUR MUR BAHUT)
- 9 CLOTURE EN SERRURERIE
GALVANISEE + CHEVRONS BOIS
- 10 CLOTURE RIGIDE EN TREILLIS SOUDE
SUR MUR BAHUT

MINISTERE DE LA JUSTICE
DEPARTEMENT IMMOBILIER DE PARIS

Rénovation de l'Unité Éducative d'Hébergement Collectif (UEHC)
21 rue Camille Roy à Villiers-sur-Marne (94)



MATRISE D'OUVRAGE	MINISTERE DE LA JUSTICE DEPARTEMENT IMMOBILIER DE PARIS 2, rue de la Cour 75002 PARIS TEL : 01 53 43 01 54 / 06 18 07 65 52 Mail : dorlès.renaud@justice.gouv.fr	MATRISE D'OEUVRE ARCHITECTE MANCH'ART TEL : 01 43 71 71 42 Mail : vblan@manch-architectes.com	AKLA ARCHITECTES 60, Rue des Vignes 75009 PARIS TEL : 01 43 71 71 42 Mail : vblan@manch-architectes.com
BUREAU DE CONTRÔLE	NRG CONTRÔLE 33 boulevard du Mont d'Est 93100 NOISY LE GRAND TEL : 01 61 08 85 69 06 84 38 84 39 Mail : joelle.natou@nrg-contrôle.fr marie.mam@nrg-contrôle.fr	MATRISE D'OEUVRE BET TSE / ECONOMIE	SEC INGENIERIE Tour D'Ambroise 4, avenue Laurent Coty 93000 ROSSIGNOL SUR SEINE TEL : 01 55 20 83 50 Mail : info@secingenierie.fr
Indice : Date : Modification : Phase : DCE Date : JUN 2026			
Visé : Titre : Echelle : 1 : 50 Indice : FACADES OUEST ET EST N° : A21			