




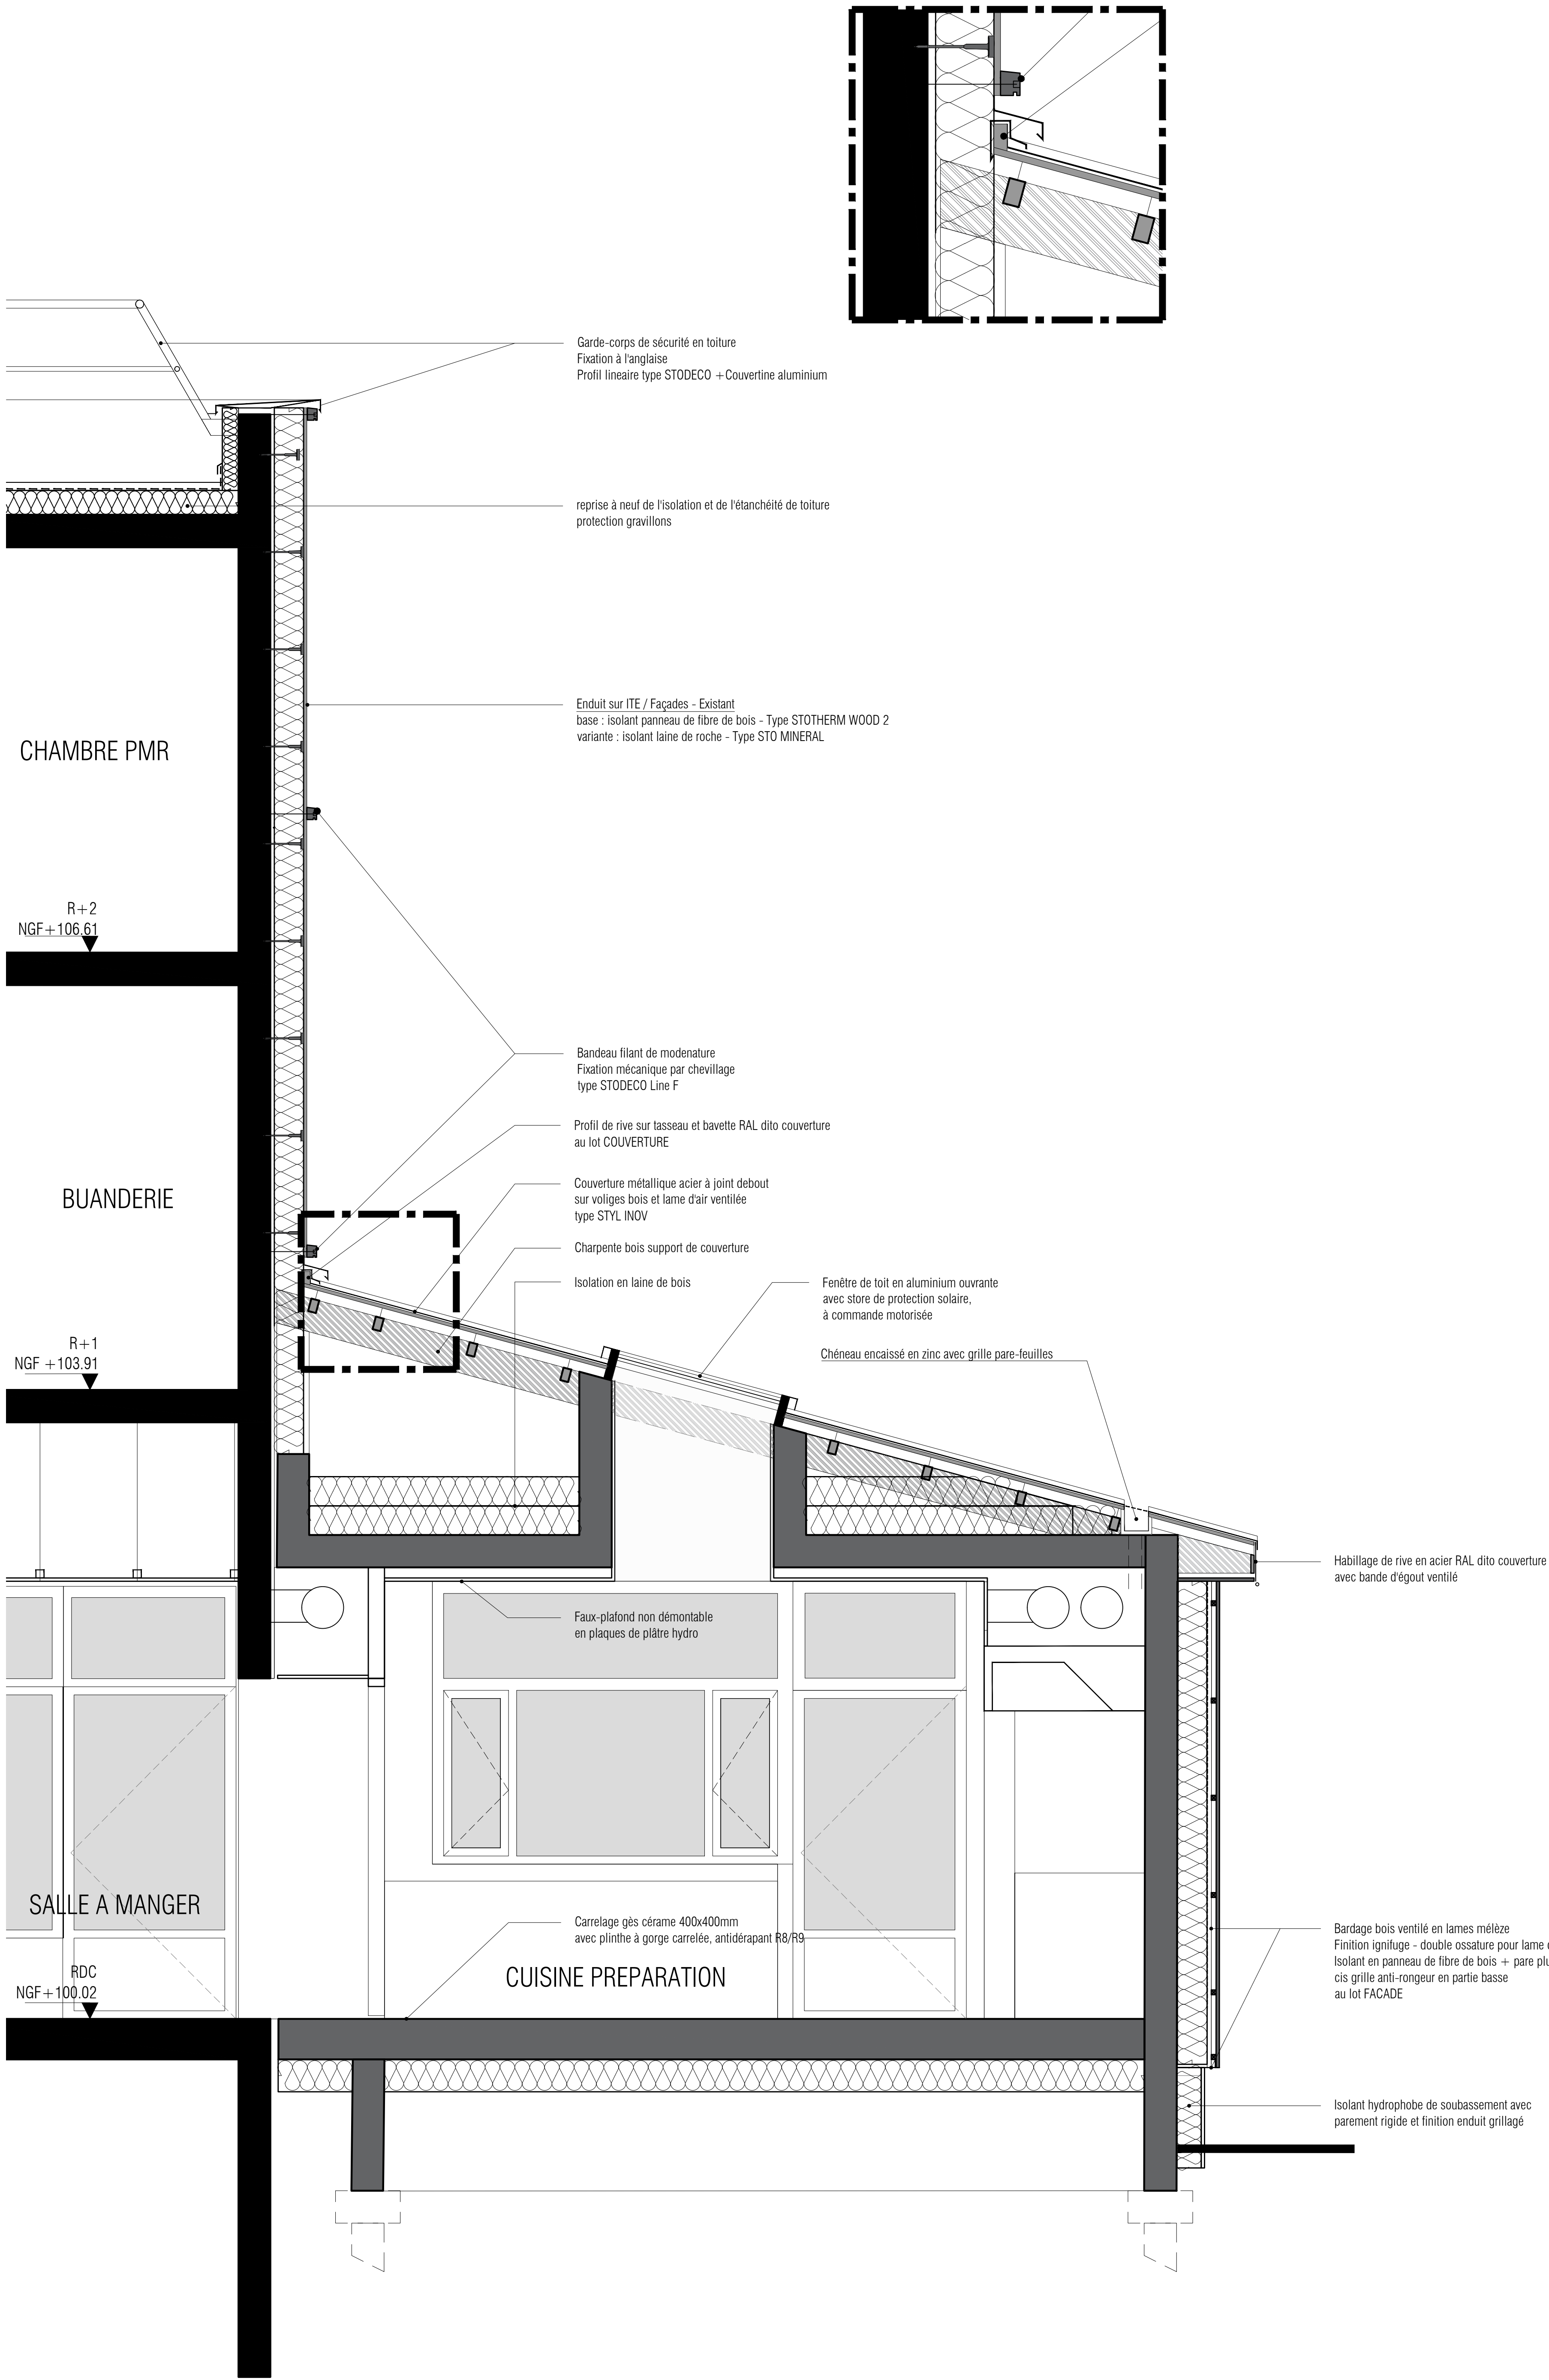

DETAIL 1 - Façade Est Cuisine / extension

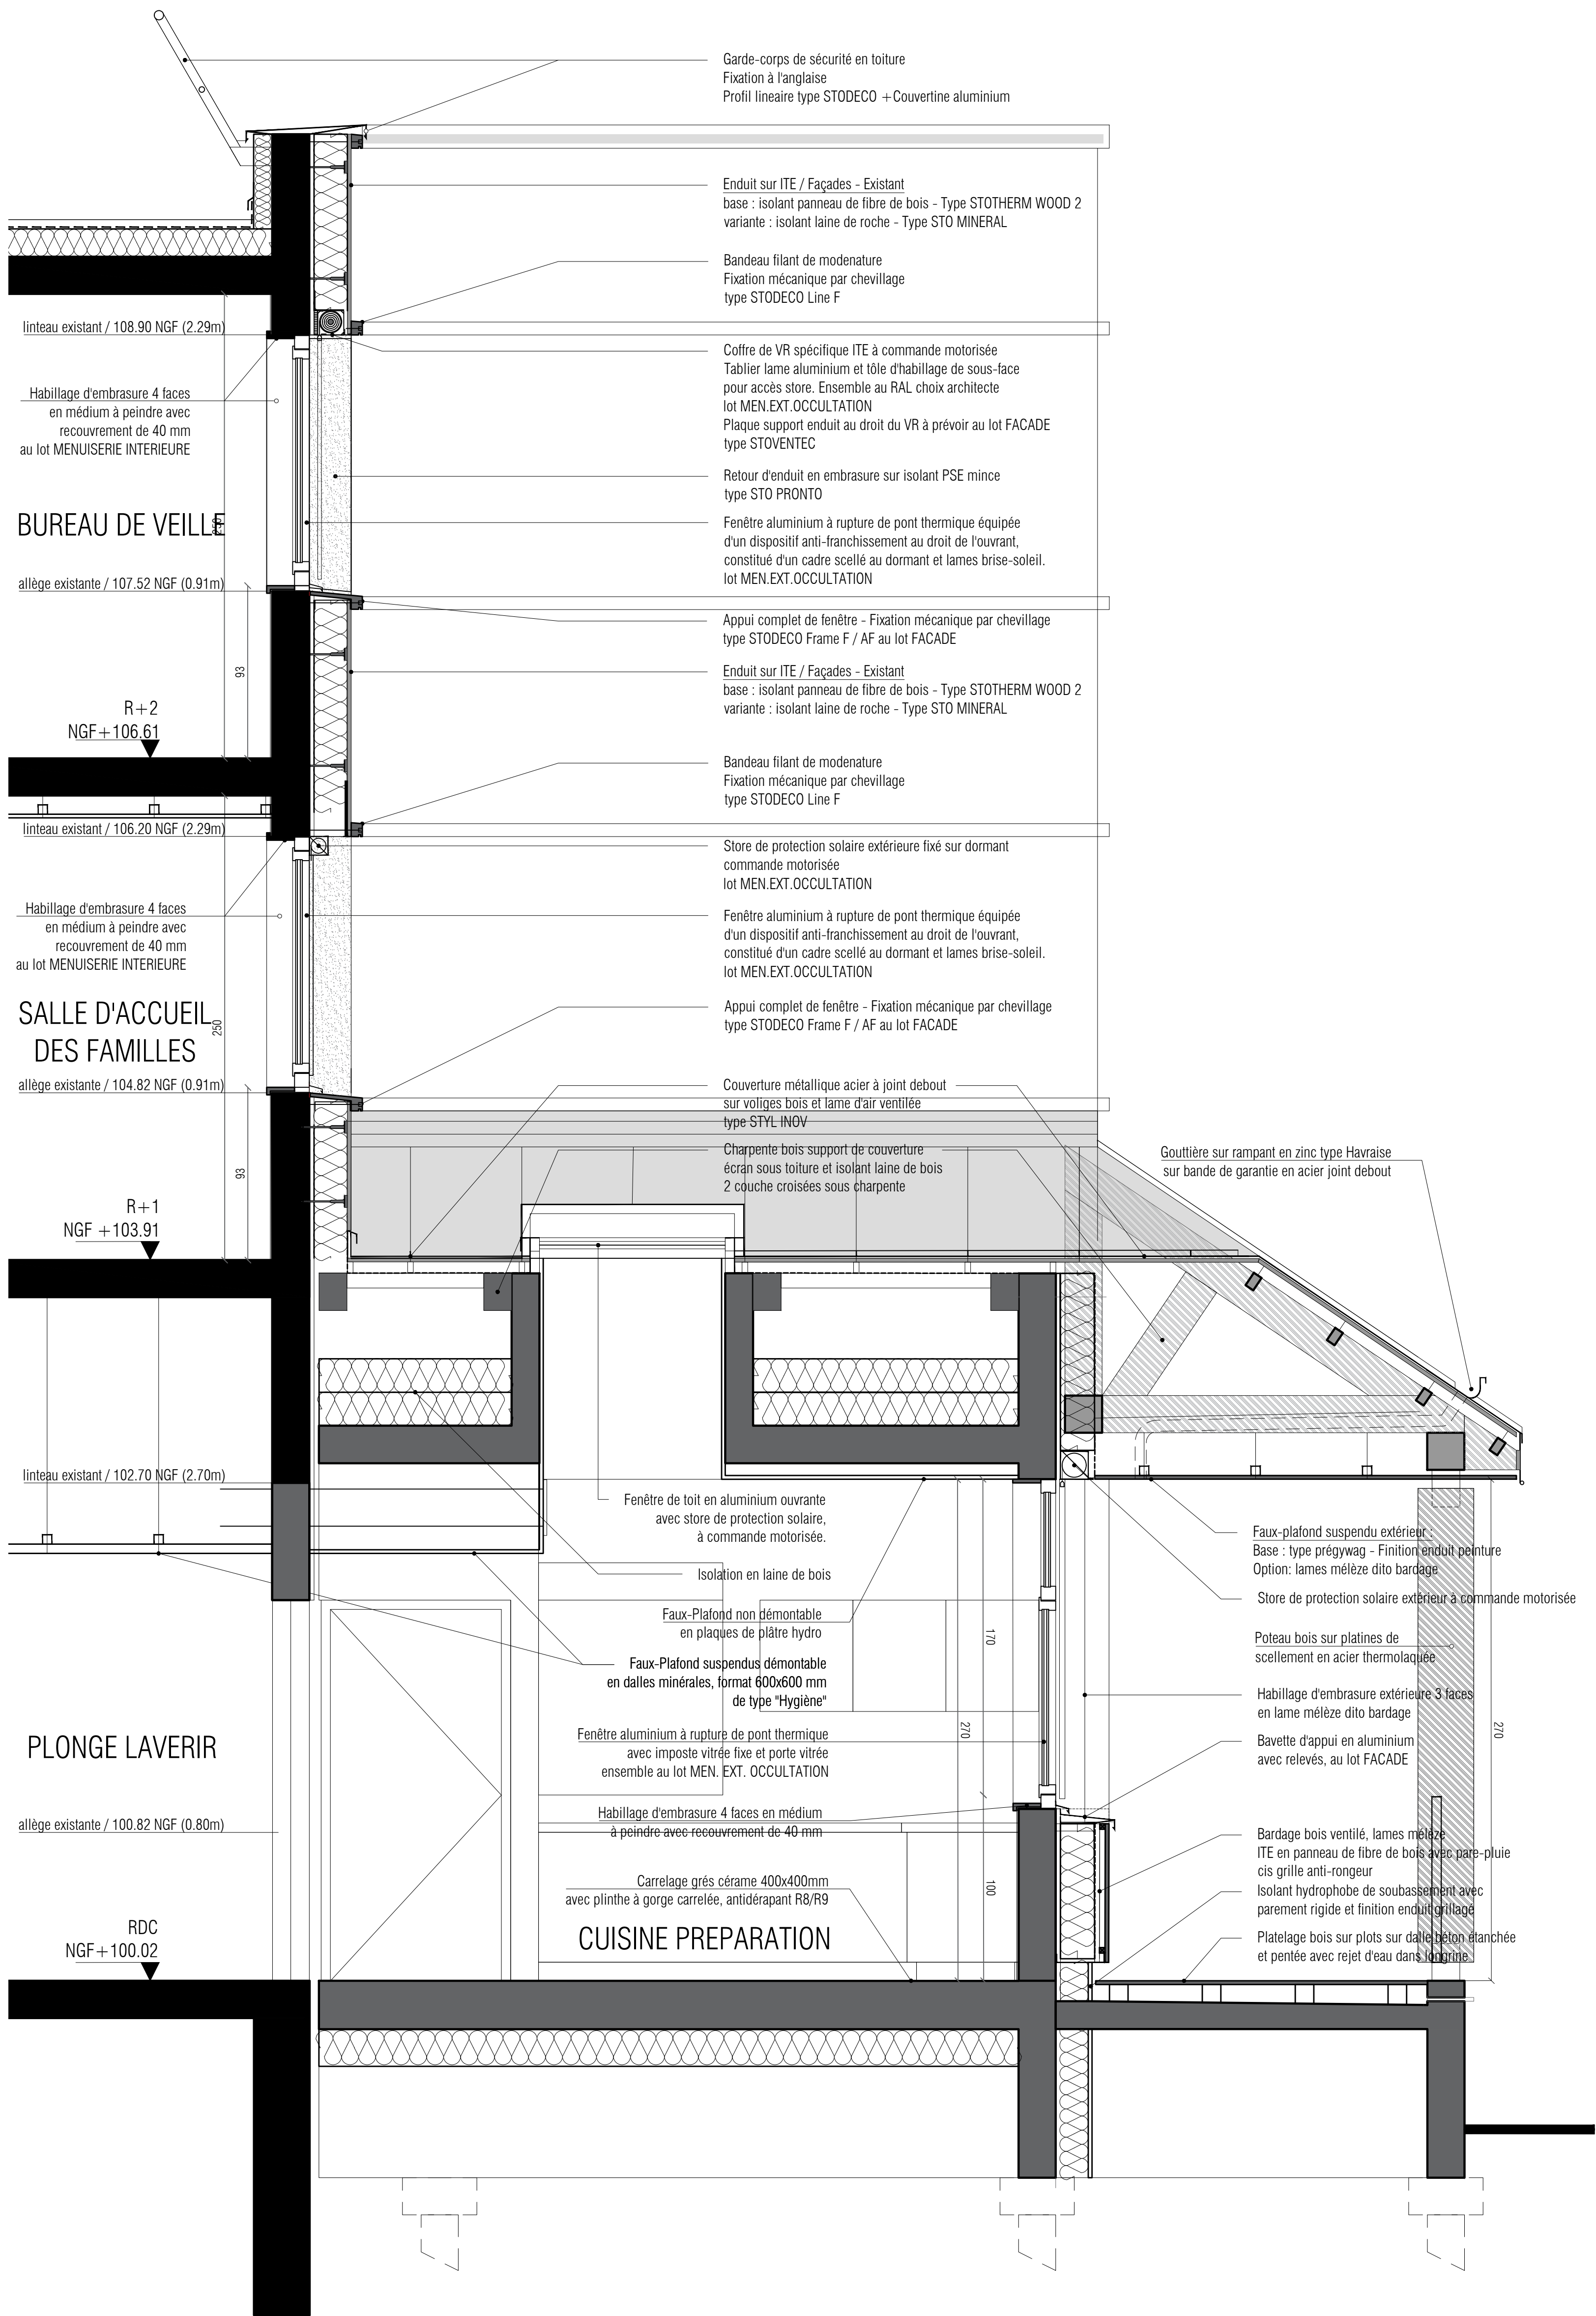

DETAIL 2 - Façade Nord Cuisine et Terrasse / extension

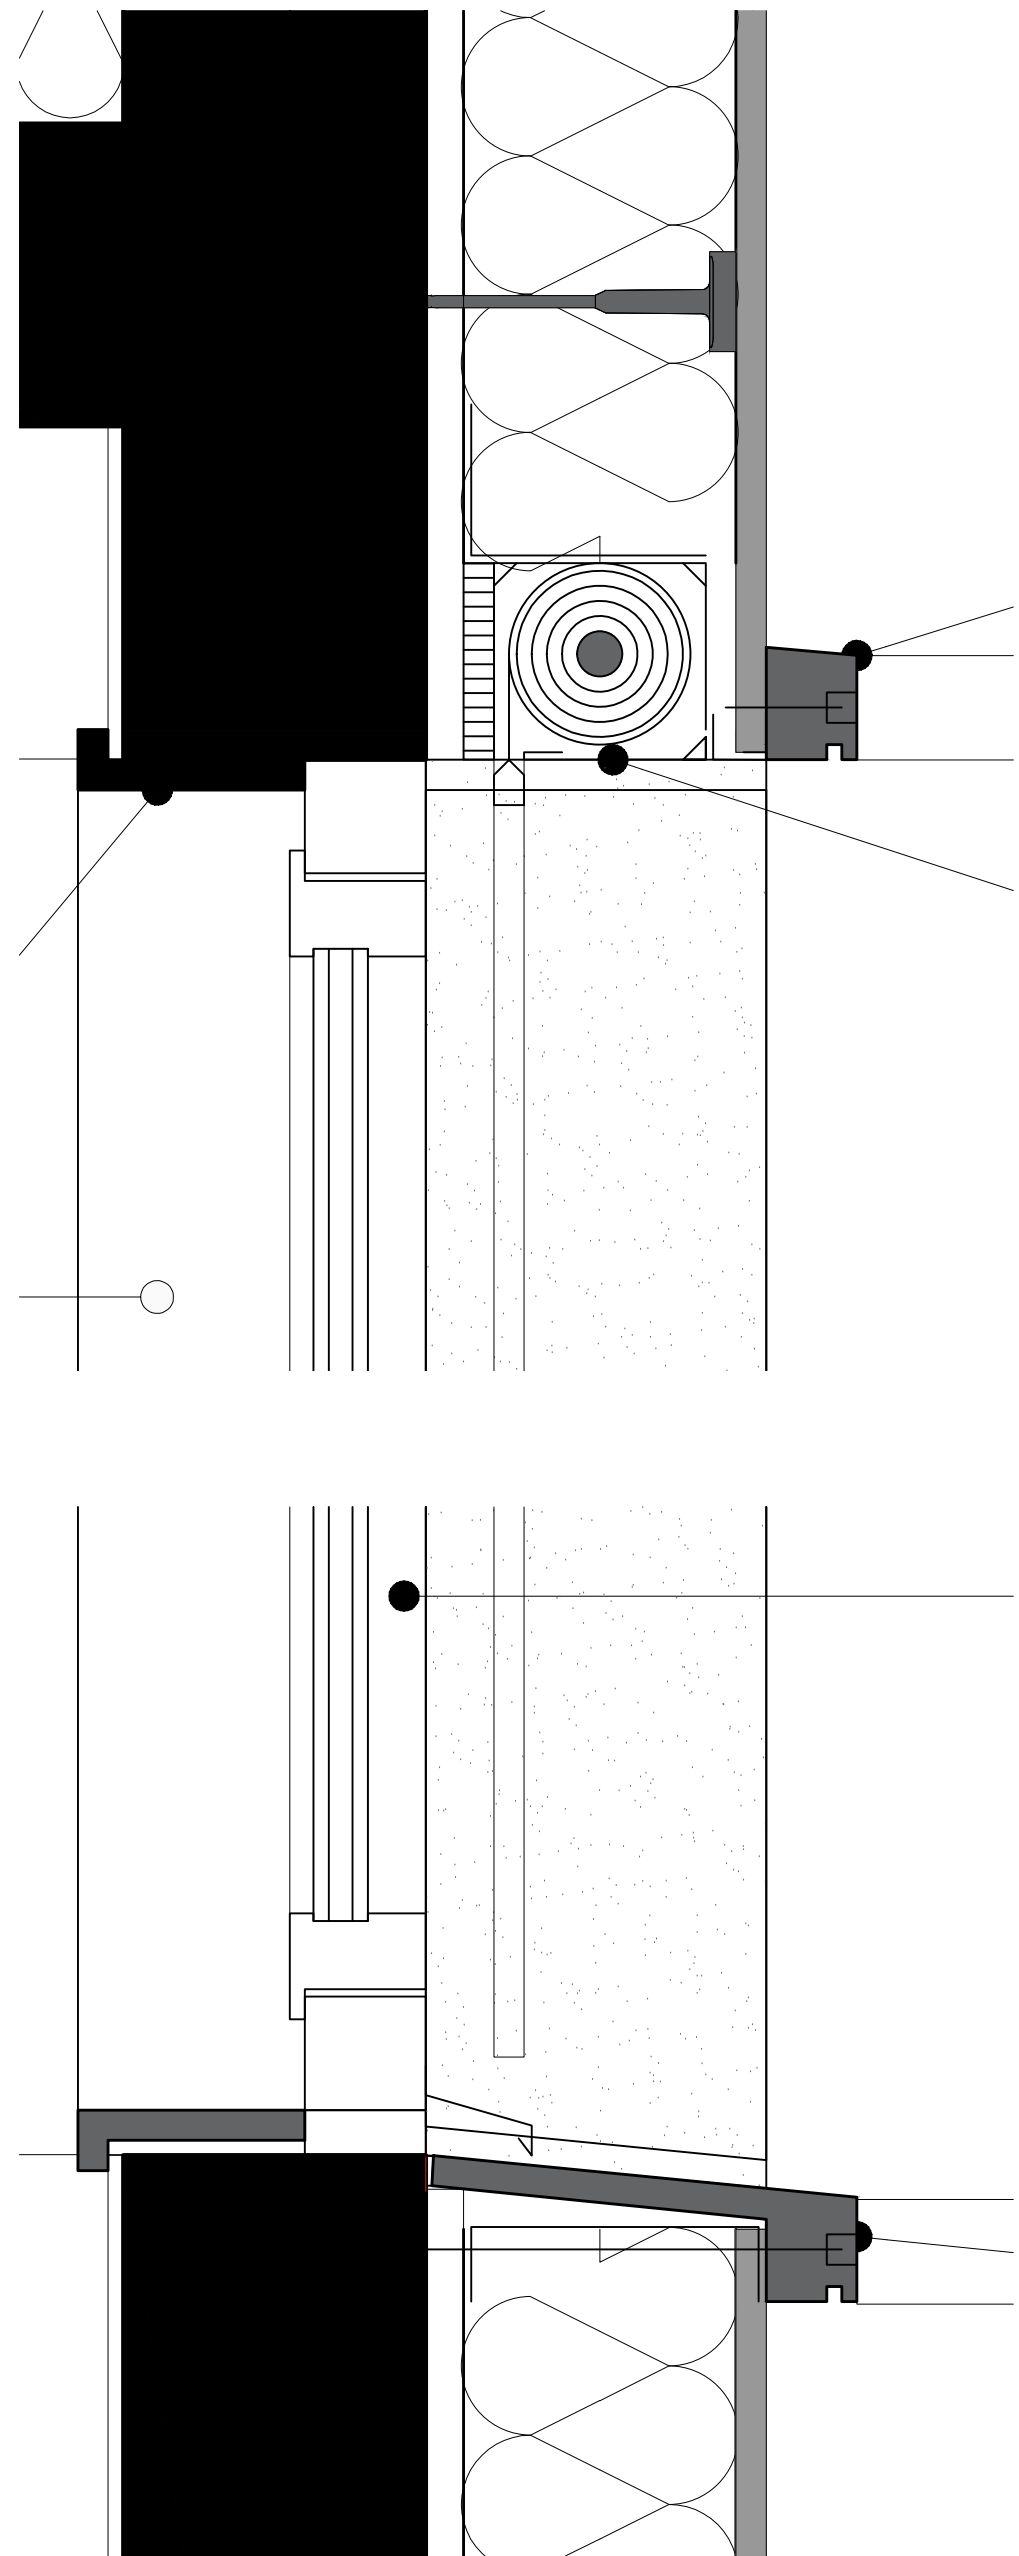

MINISTÈRE DE LA JUSTICE DÉPARTEMENT IMMOBILIER DE PARIS			
Rénovation de l'Unité Éducative d'Hébergement Collectif (UEHC) 21 rue Camille Roy à Villiers-sur-Marne (94)			
MAÎTRE D'OUVRAGE	MINISTÈRE DE LA JUSTICE DÉPARTEMENT IMMOBILIER DE PARIS 21 rue de la Cour 75006 Paris Tél. : 01 53 42 95 54 / 06 18 07 65 52 Mail : dph@de.paris.justice.gouv.fr	MAÎTRISE D'ŒUVRE: ARCHITECTE MANDATAIRE	AGA ARCHITECTES 65, Rue de la République 75002 PARIS Tél. : 01 43 71 71 42 Mail : info@aga-architectes.com
BUREAU DE CONTRÔLE	RISQ CONTRÔLE 19 Boulevard de la Vierge d'Orléans 93160 NOYI LE GRAND Tél. : 01 55 35 00 00 06 54 28 54 29 Mail : bureau.contrôle@risq.paris.fr www.risq.paris.fr	MAÎTRISE D'ŒUVRE: BET TCE / ECONOMIE	G&I INGENIERIE Tous d'Orléans A. Avenue Laurent Gbagbo 93000 ANTONY SUR SEINE Tél. : 01 55 20 93 50 Mail : info@geniengie.com
Index : Date : Modification : Phase : DCE Date : JUIN 2026 Visa : Titre : Echelle : 1 : 20 Indice : COUPES DETAILS 1-2 Est-Nord N° :			