




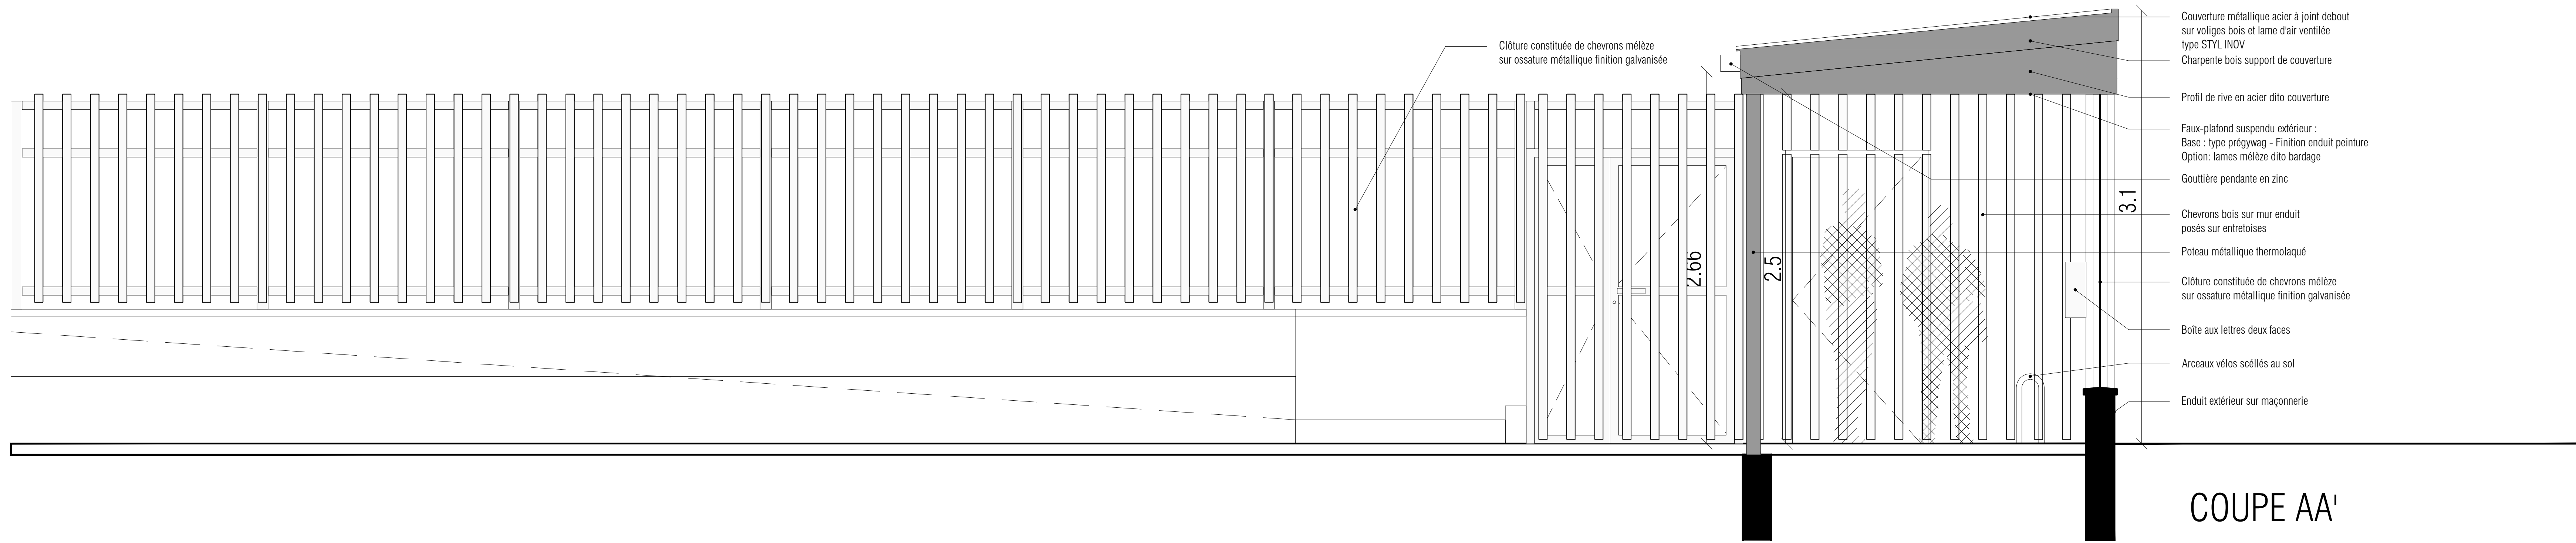


COUPE AA'

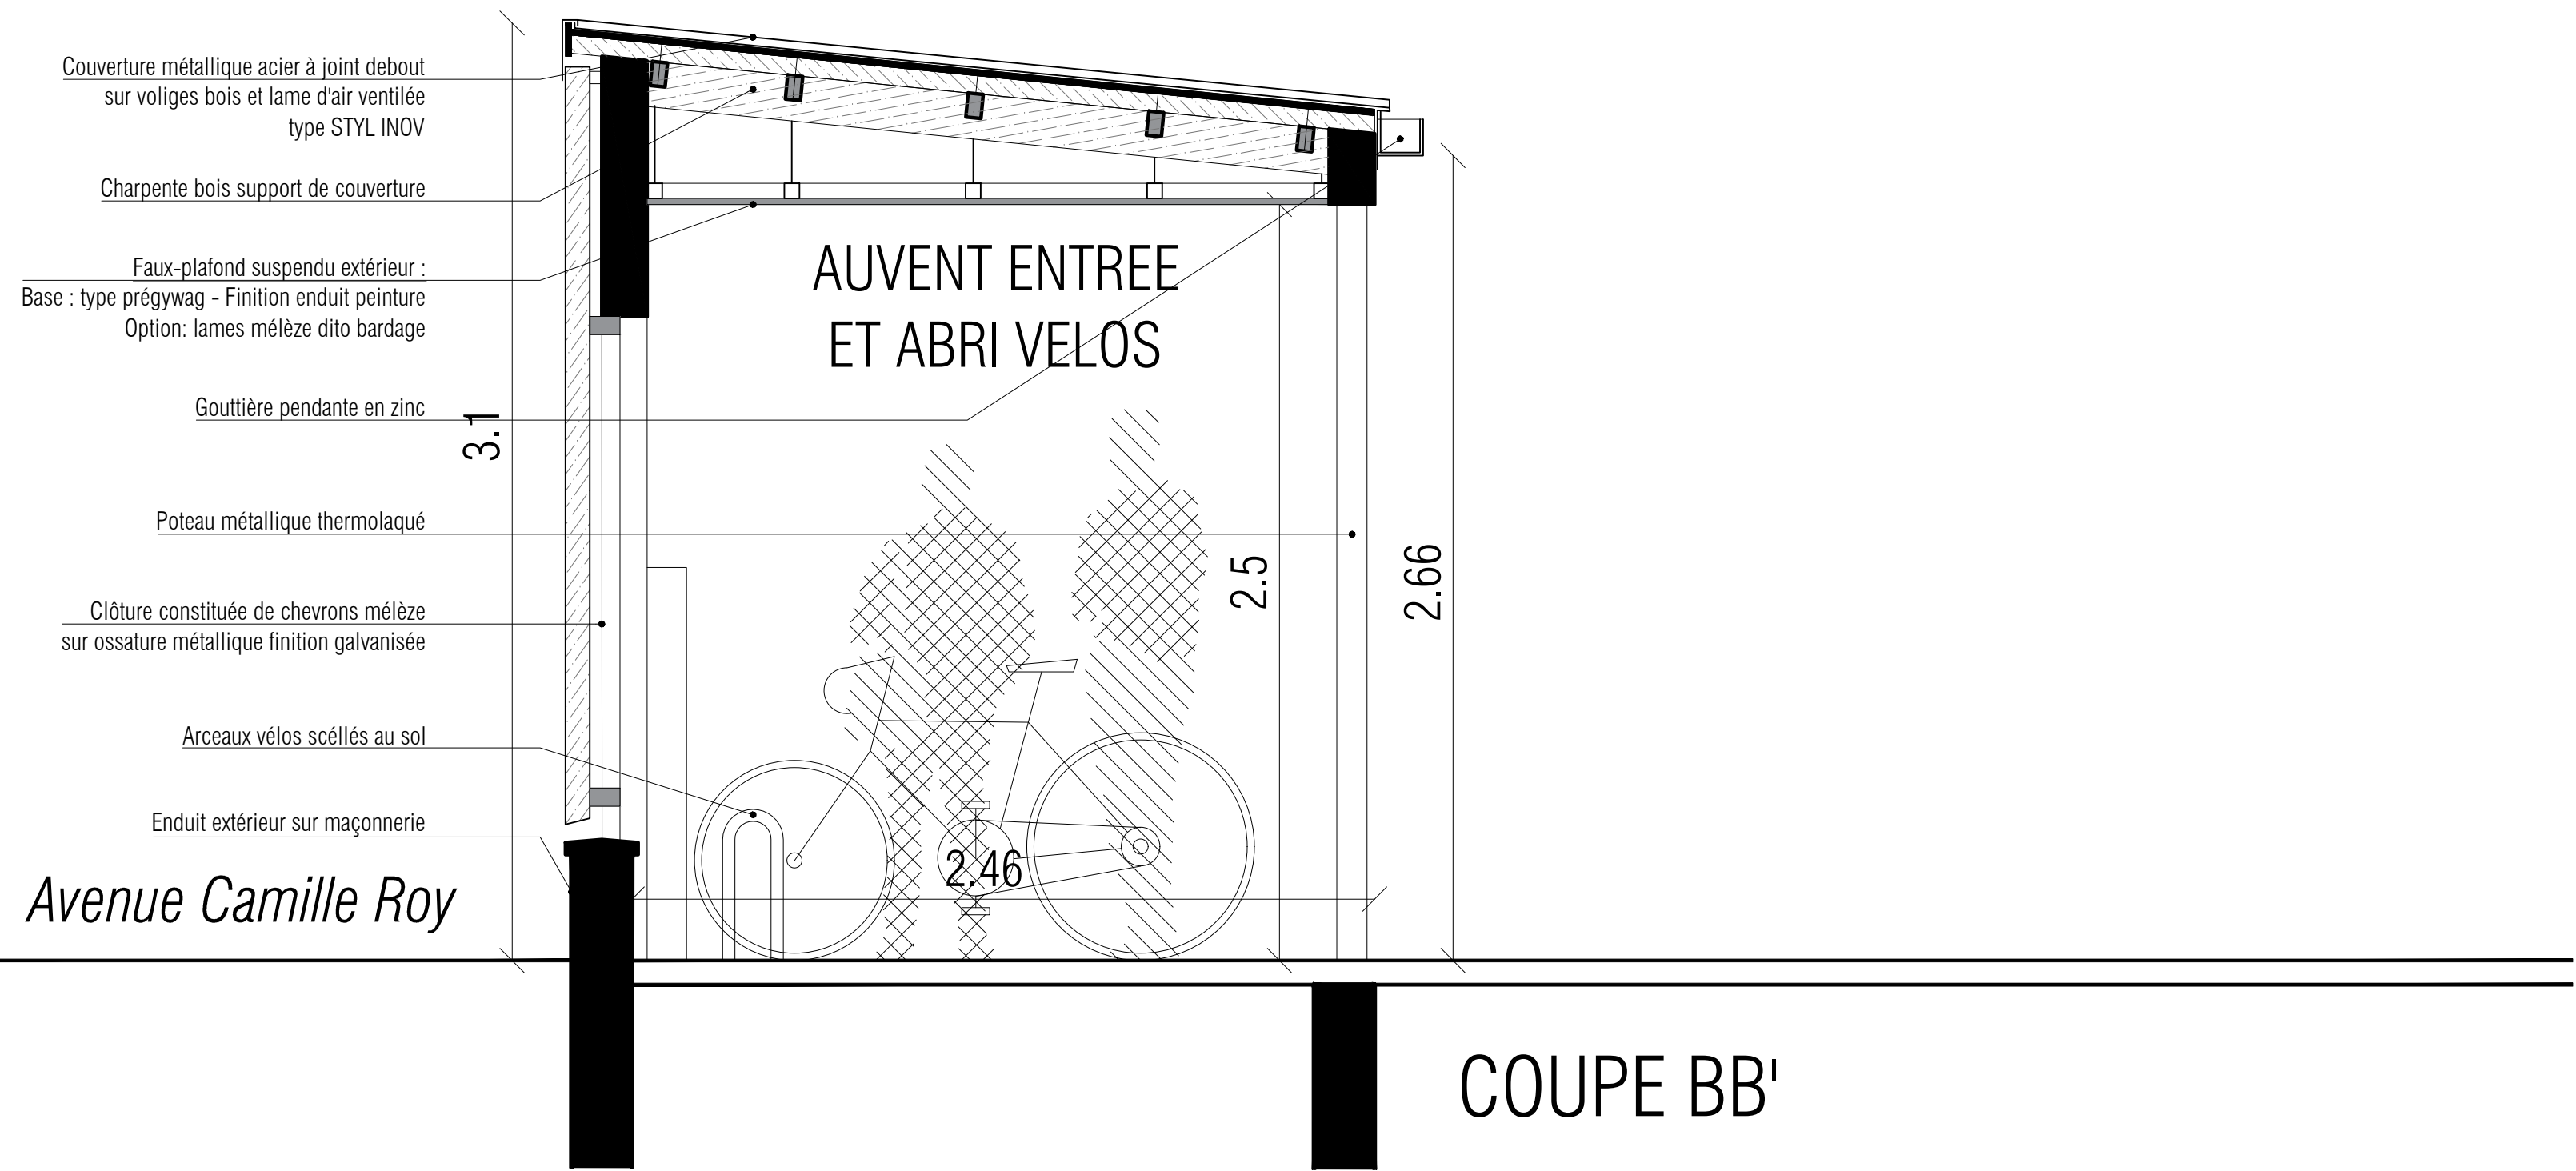


COUPE BB'

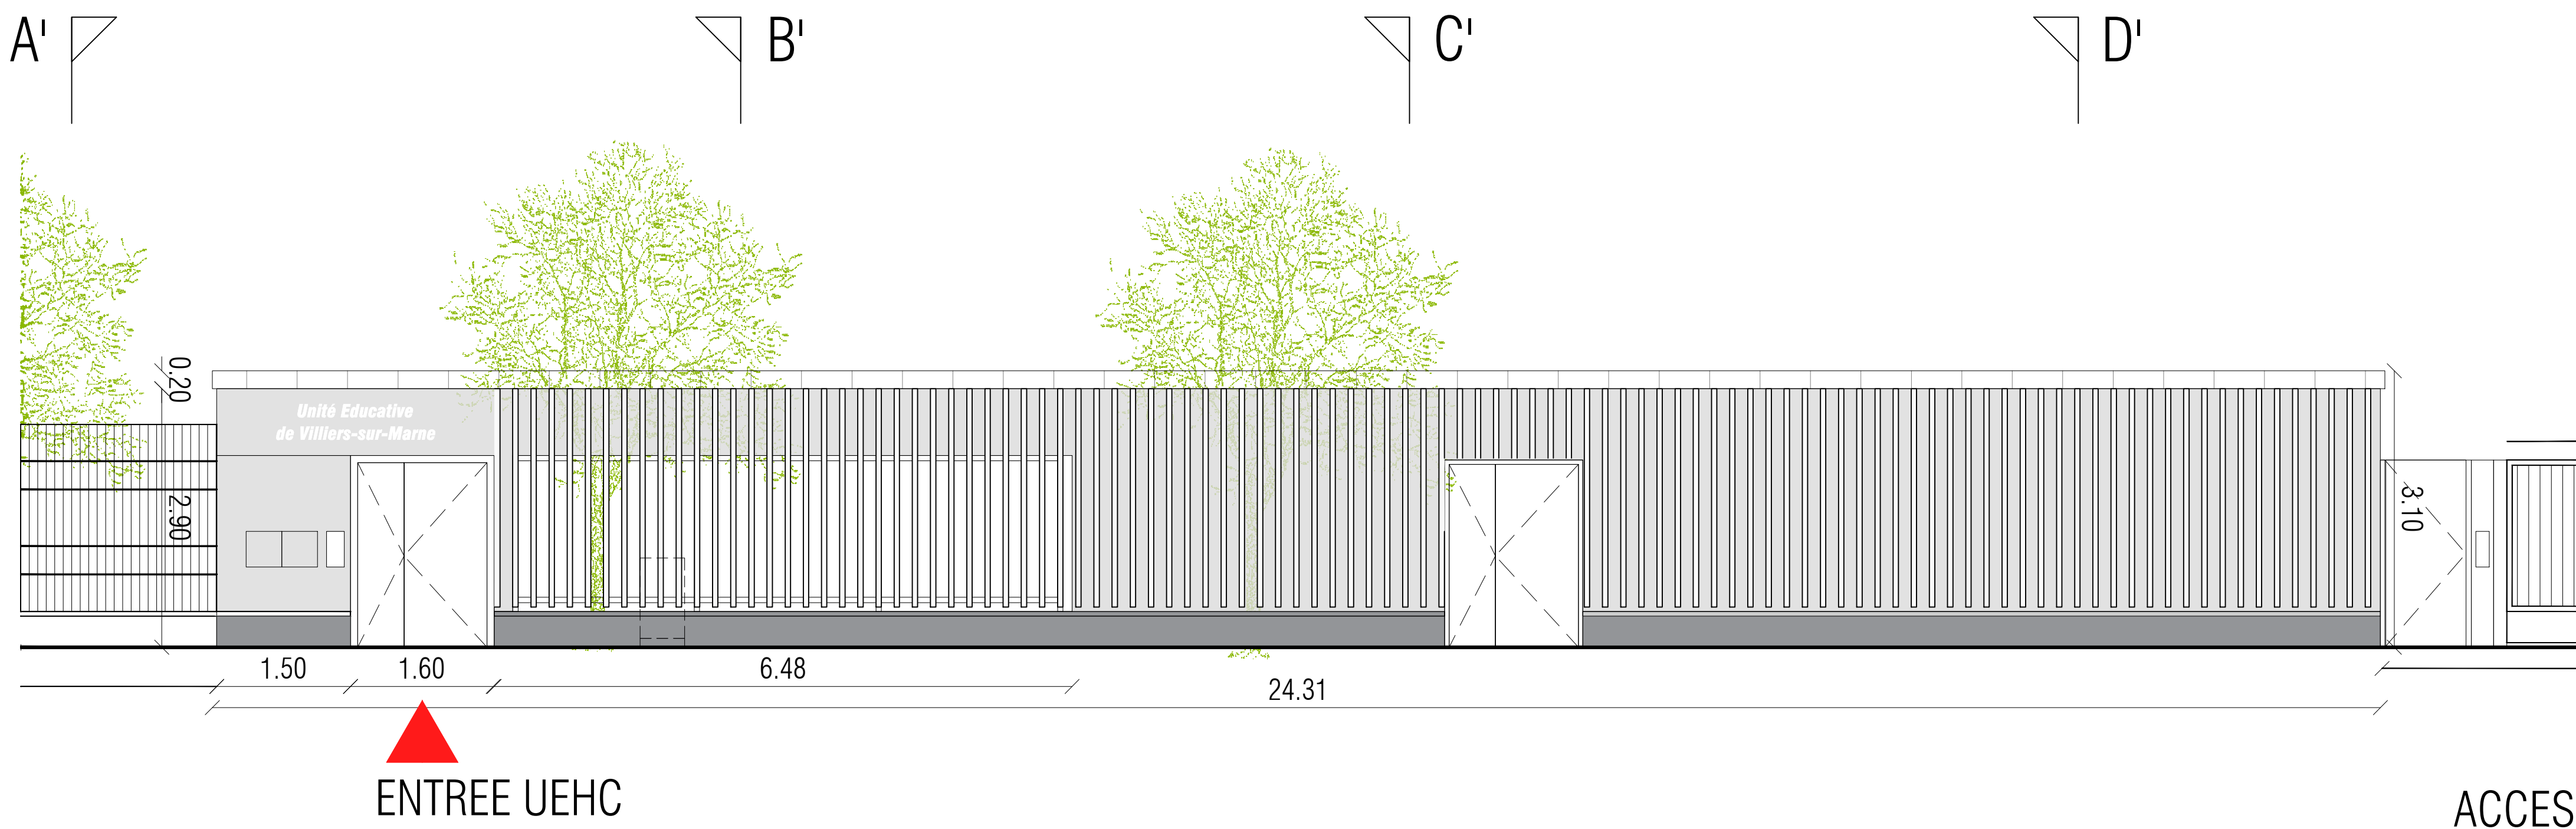


FACADE RUE - 1.50e

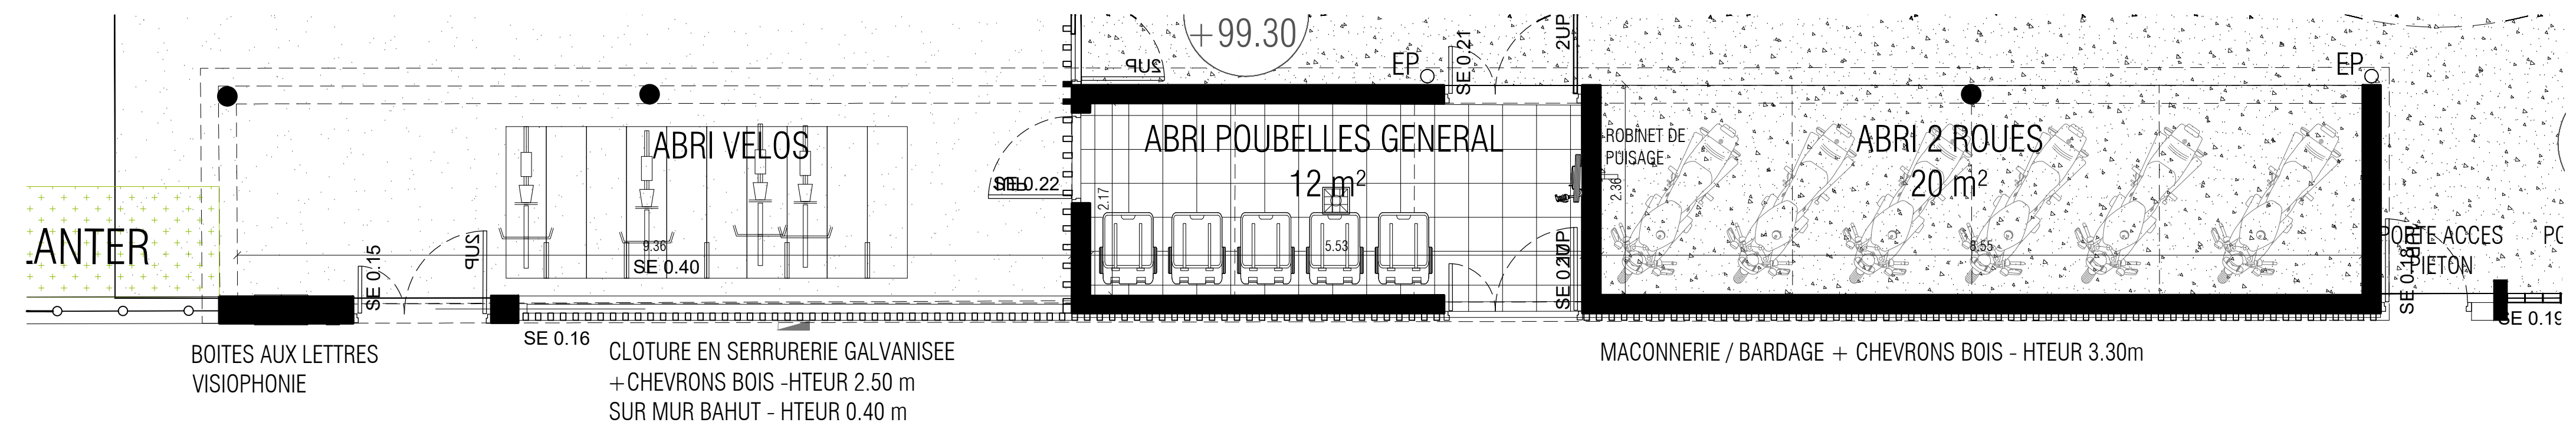

PLAN - 1.50e

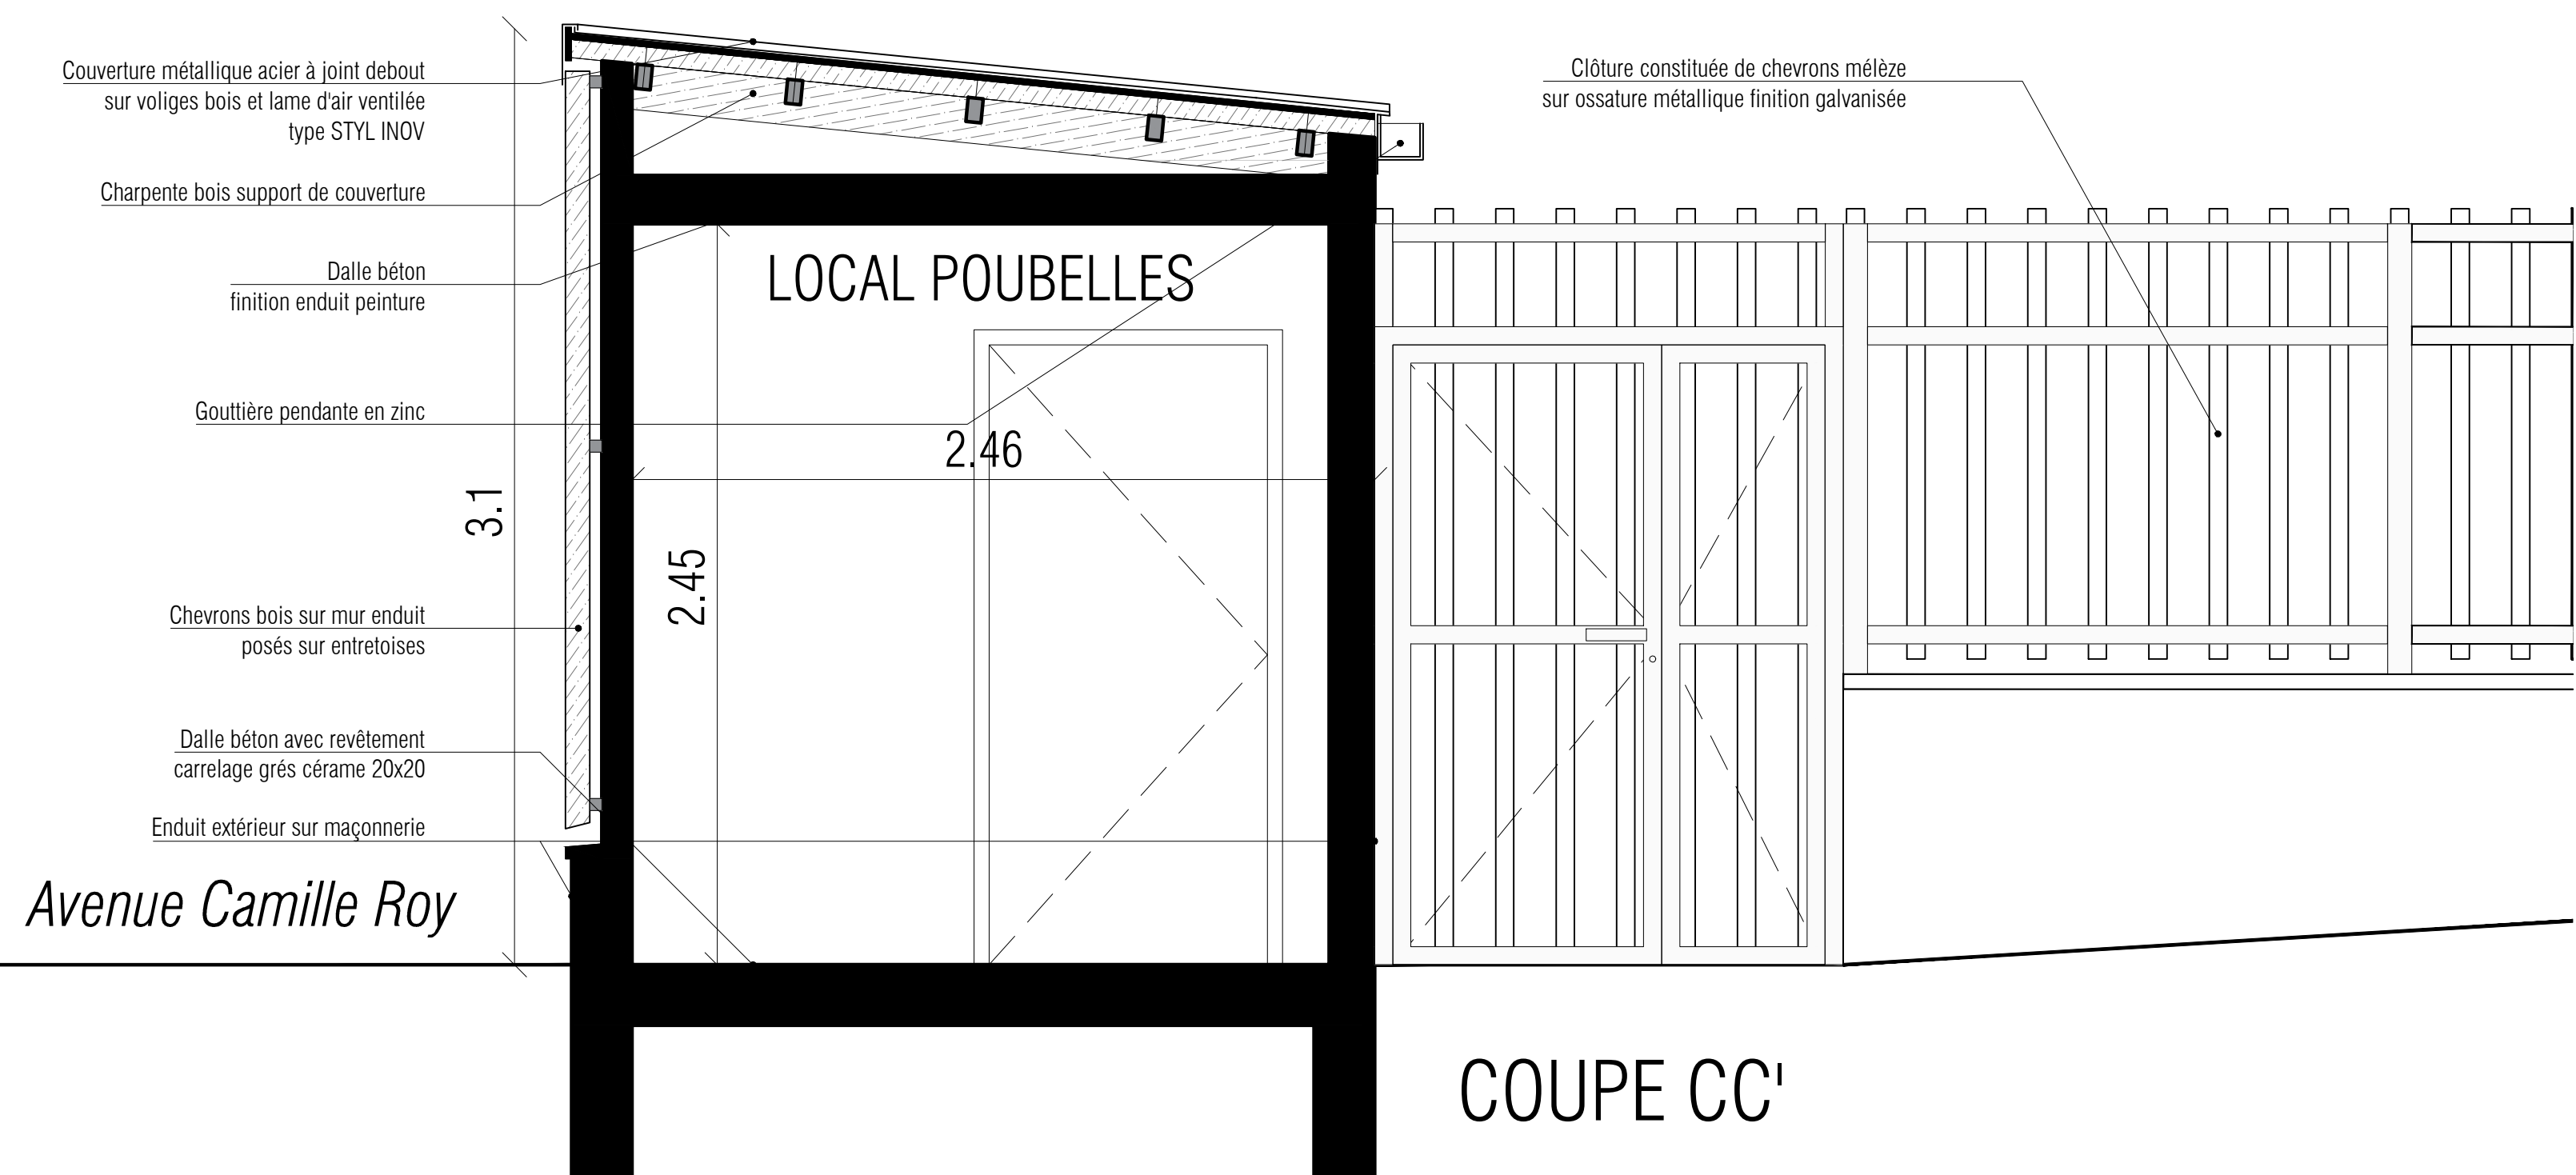

COUPE CC'

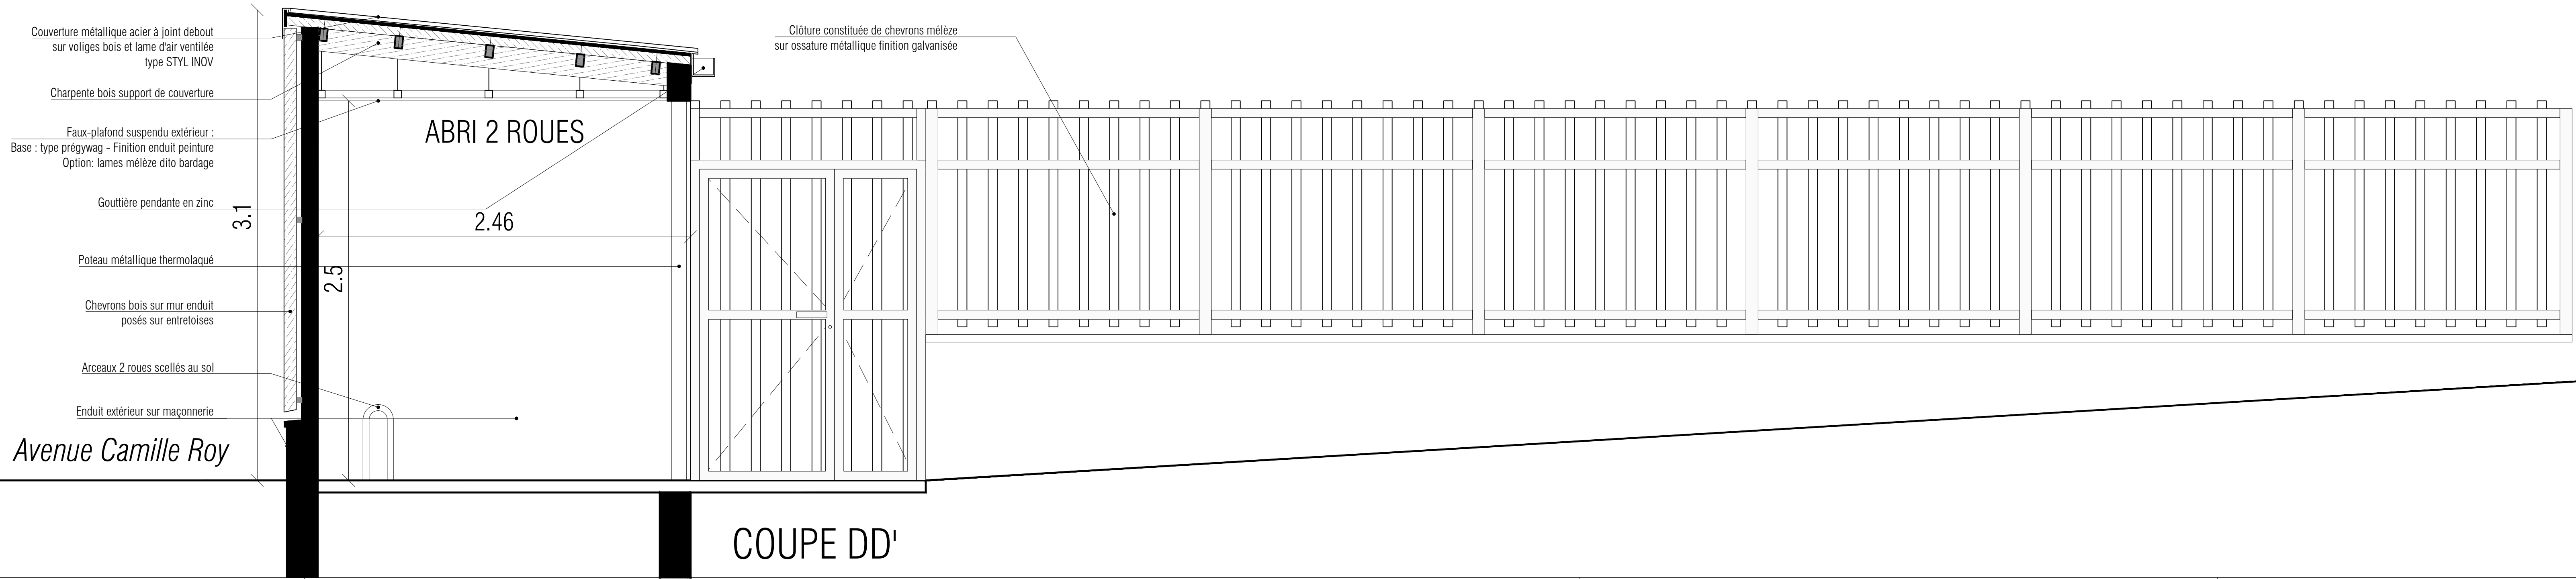

COUPE DD'

MINISTÈRE DE LA JUSTICE  
DÉPARTEMENT IMMOBILIER DE PARIS

Rénovation de l'Unité Éducative d'Hébergement Collectif (UEHC)  
21 rue Camille Roy à Villiers-sur-Marne (94)

|                    |   |                                              |   |
|--------------------|---|----------------------------------------------|---|
| MAÎTRE D'OUVRAGE   | MINISTÈRE DE LA JUSTICE<br>DÉPARTEMENT IMMOBILIER DE PARIS<br>21 rue de la Cour<br>75004 PARIS<br>Tél : 01 53 42 95 54 / 06 18 07 45 52<br>Mail : dch@justice.gouv.fr    | MAÎTRISE D'ŒUVRE<br>ARCHITECTE<br>MANDATAIRE | AGLA ARCHITECTES<br>65, Rue de la République<br>75002 PARIS<br>Tél : 01 43 71 71 42<br>Mail : info@agla-architectes.com                      |
| BUREAU DE CONTRÔLE | RISQ CONTRÔLE<br>13 Boulevard de la République<br>93160 NOISY LE GRAND<br>Tél : 01 53 48 00 00<br>06 54 38 54 39<br>Mail : bureau.mds@risq.paris.fr<br>www.risq.paris.fr | MAÎTRISE D'ŒUVRE<br>BET TCE / ÉCONOMIE       | G&I INGENIERIE<br>Tour d'Europe<br>A, avenue Laurent Gely<br>93000 NOISY-SUR-SEINE<br>Tél : 01 55 20 93 50<br>Mail : info@geni-ingenierie.fr |

Index :  
Date :  
Modification :  
Visa :  
Titre :  
Phase :  
Date :  
Echelle :  
N° :

DCE

JUN 2026

1 : 20

Indice

COUPES DETAILS BATIMENT ANNEXE

A35