




Phase : DCE	Affaire : R�novation de l'Unit� �ducative d'H�bergement Collectif (UEHC) de Villiers-sur-Marne (94)		Echelle(s) :
Date : JUIN 2026	Titre - carnet:	PIECES GRAPHIQUE	1 : 100
Fichier : VI_CARNET DE REPERAGE.DWG	Titre - page:	CARNET DE REPERAGE DES CLOISONS-DOUBLAGES	Indice : -
		Akla architectes t�l. 01 43 71 71 71 villiers-sur-marne@akla-architectes.com	

LEGENDE CLOISONS ET DOUBLAGES



Voile existant

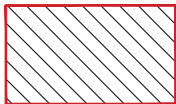


Voile crée béton ou maçonnerie, voir plan de structure



C1 Cloison Fermacell simple parement,
Epaisseur 115 mm, ossature 90, 2 laines de 40mm
(Affaiblissement de 50dB) CF 1/2h



C2 Cloison Fermacell simple parement, Epaisseur 95 mm, ossature 70
(Affaiblissement de 38dB sans laine et 49dB avec laine de 60 mm)
CF 1/2h ou 1h selon localisation

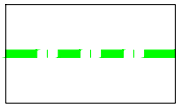


C3 Cloison Fermacell simple parement, Epaisseur 73 mm, ossature 48, avec ou
sans laine selon localisation et nécessité acoustique, CF 1/2h ou 1h selon
localisation - *plaques hydro Powerpanel H2O pour tous les locaux humides.



C4 Cloison plaque de plâtre, Epaisseur 98 mm, ossature 48, 2 x 2 BA13
(Affaiblissement 40dB), CF 1/2h ou 1h selon localisation.



C5 Cloison Carrobric, Epaisseur 70 ou 100 mm
CF 1/2h / 1h / 2h selon localisation
(gaine de désenfumage - Carrobric âme isolée de 100 mm)

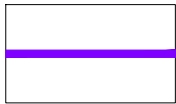


C6 Cloison 85/48 avec un parement en plaques de plâtre 2 x BA13 côté l'extérieur, un parement en
plaques de plâtre 1 x BA13 côté intérieur de la gaine, montées sur ossatures métalliques et remplies
d'une épaisseur minimum de 45 mm de laine minérale haute densité en panneau semi-rigide
(Concerne les gaines techniques hors gaines Fermacell)



C7 Contre cloison parement simple Fermacell



Plaque hydro pour tous les locaux humides

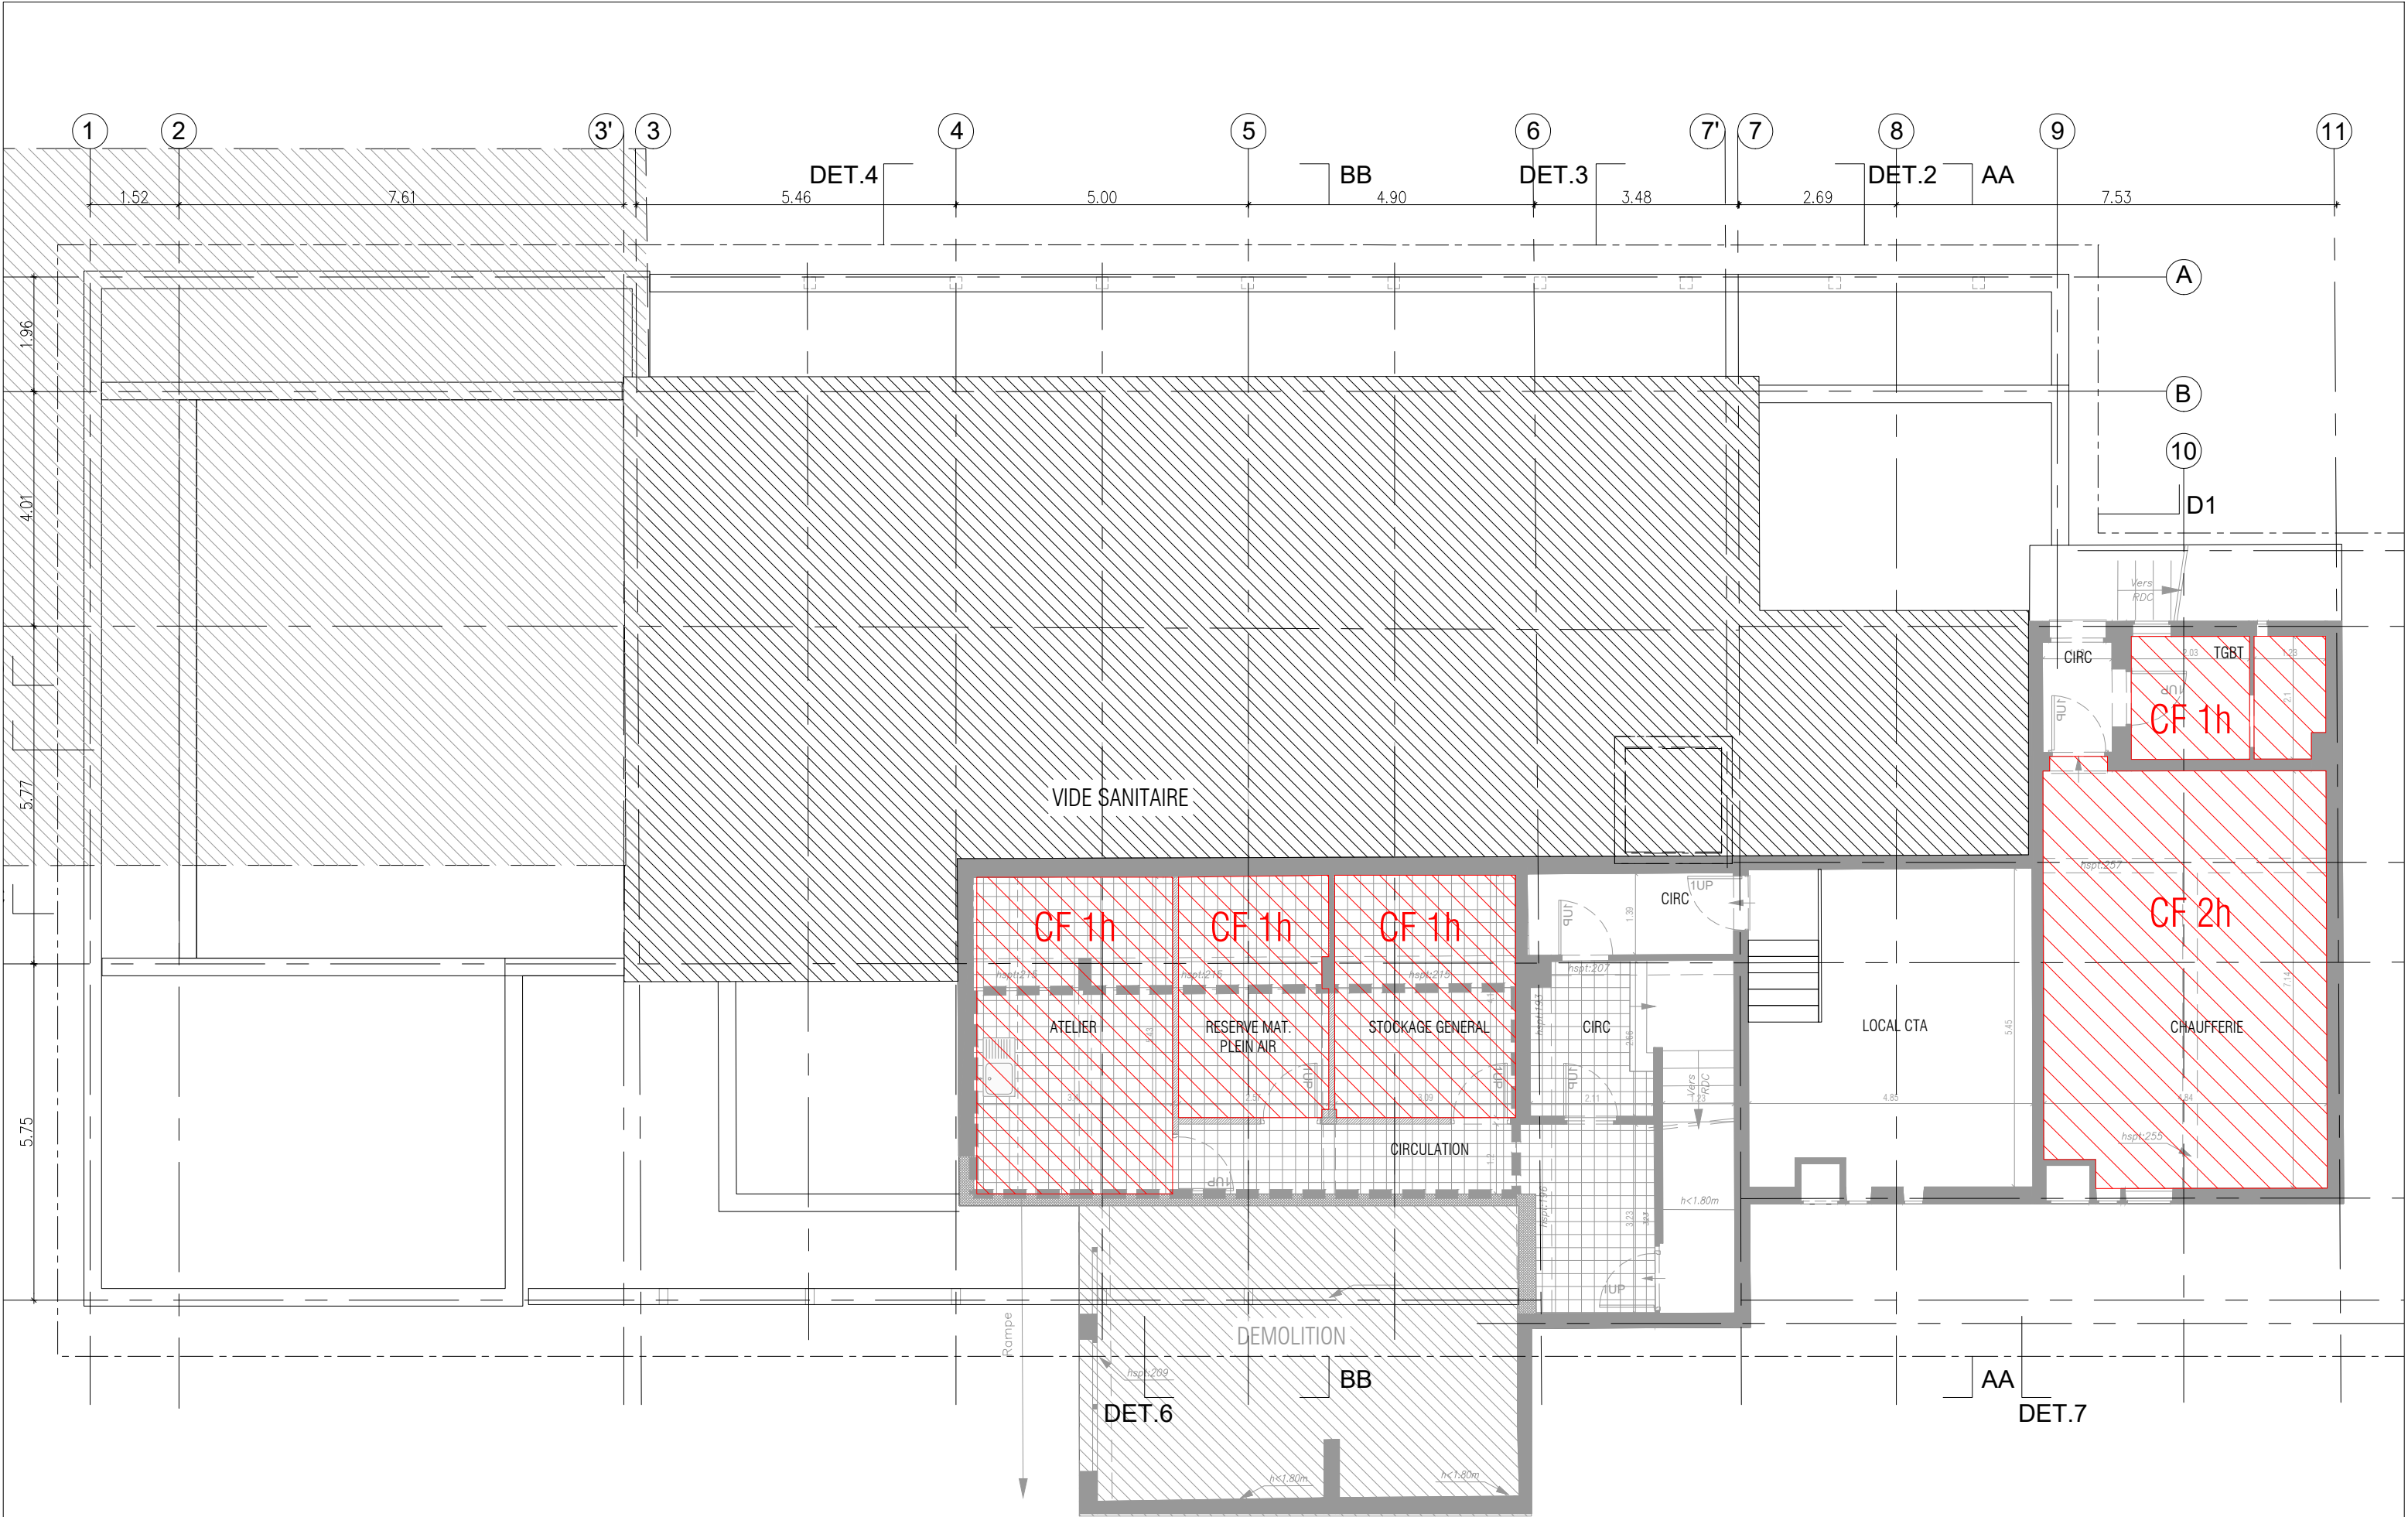

Phase : DCE	Affaire : Rénovation de l'Unité Éducative d'Hébergement Collectif (UEHC) de Villiers-sur-Marne (94)		Echelle(s) :
	Titre - carnet:	CARNET DE REPERAGE DES CLOISONS	1 : 100
Date : JUIN 2026	Titre - page:	SSOL / PLAN DE REPERAGE DES CLOISONS ET DOUBLAGES	Indice : -
Fichier : VI_CARNET DE REPERAGE.DWG	A k l a a r c h i t e c t e s t é l . 0 1 4 3 7 1 7 1 7 1 v i l l i e r s - s u r - m a r n e @ a k l a - a r c h i t e c t e s . c o m		

