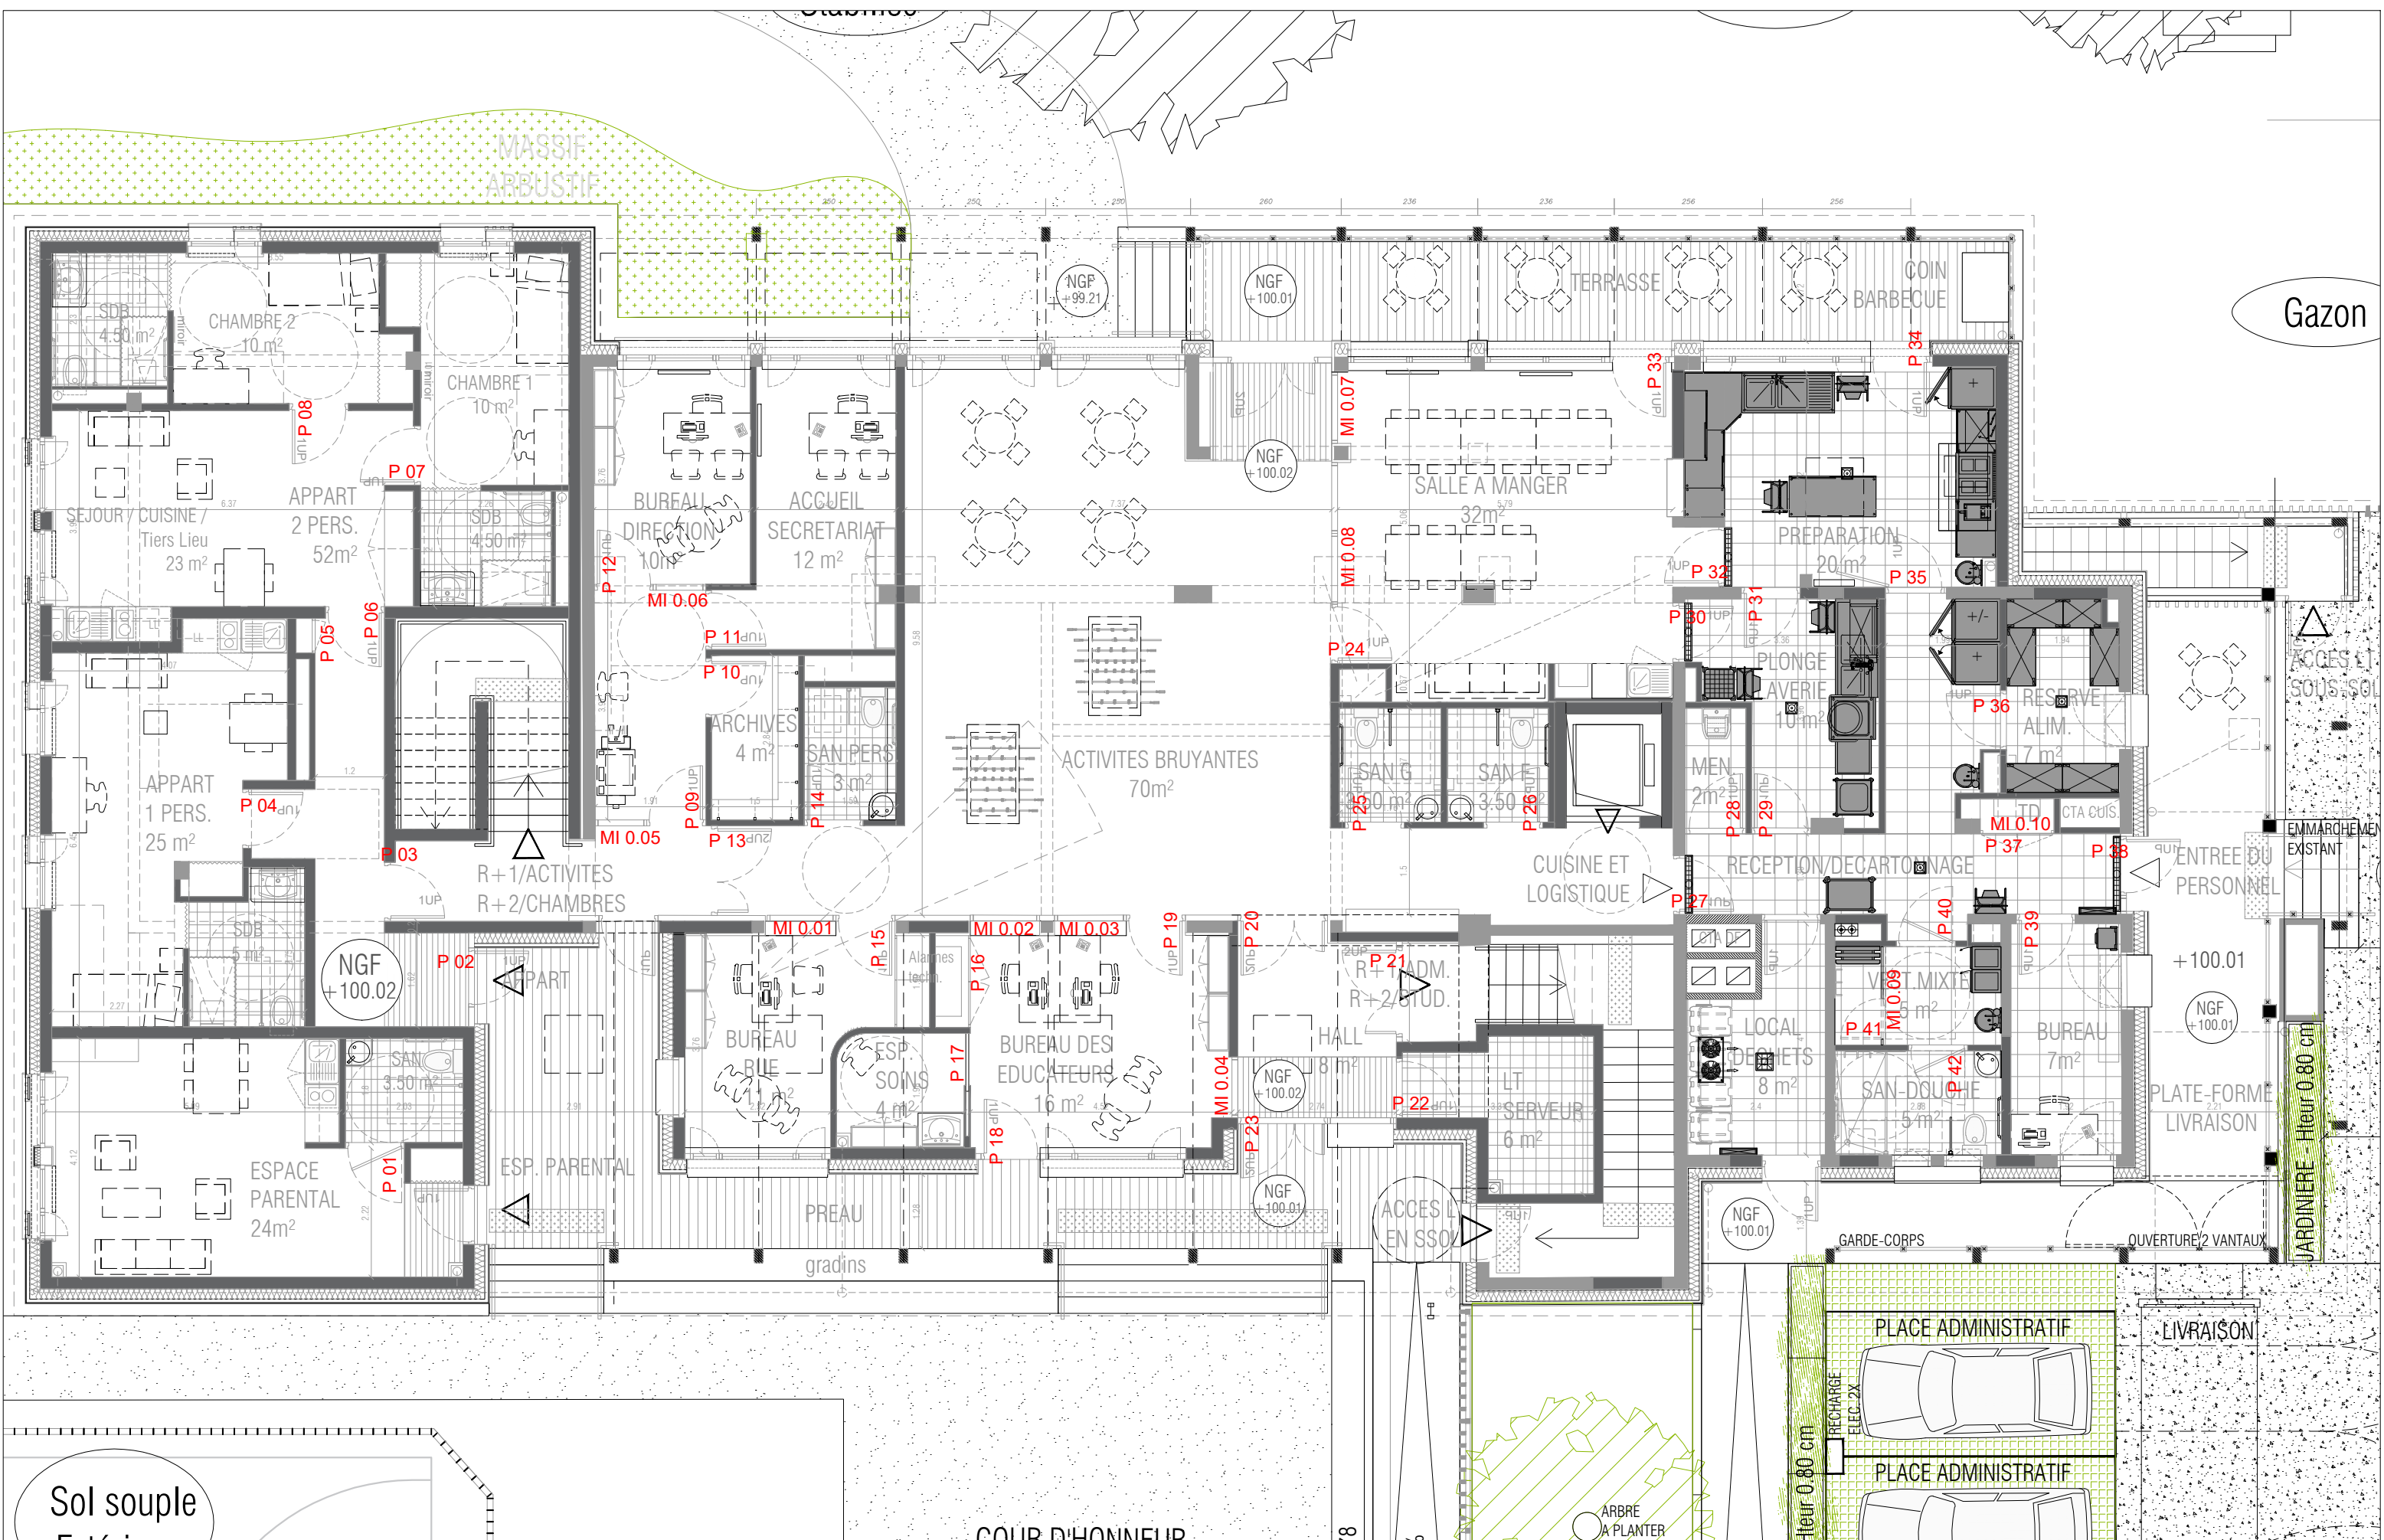
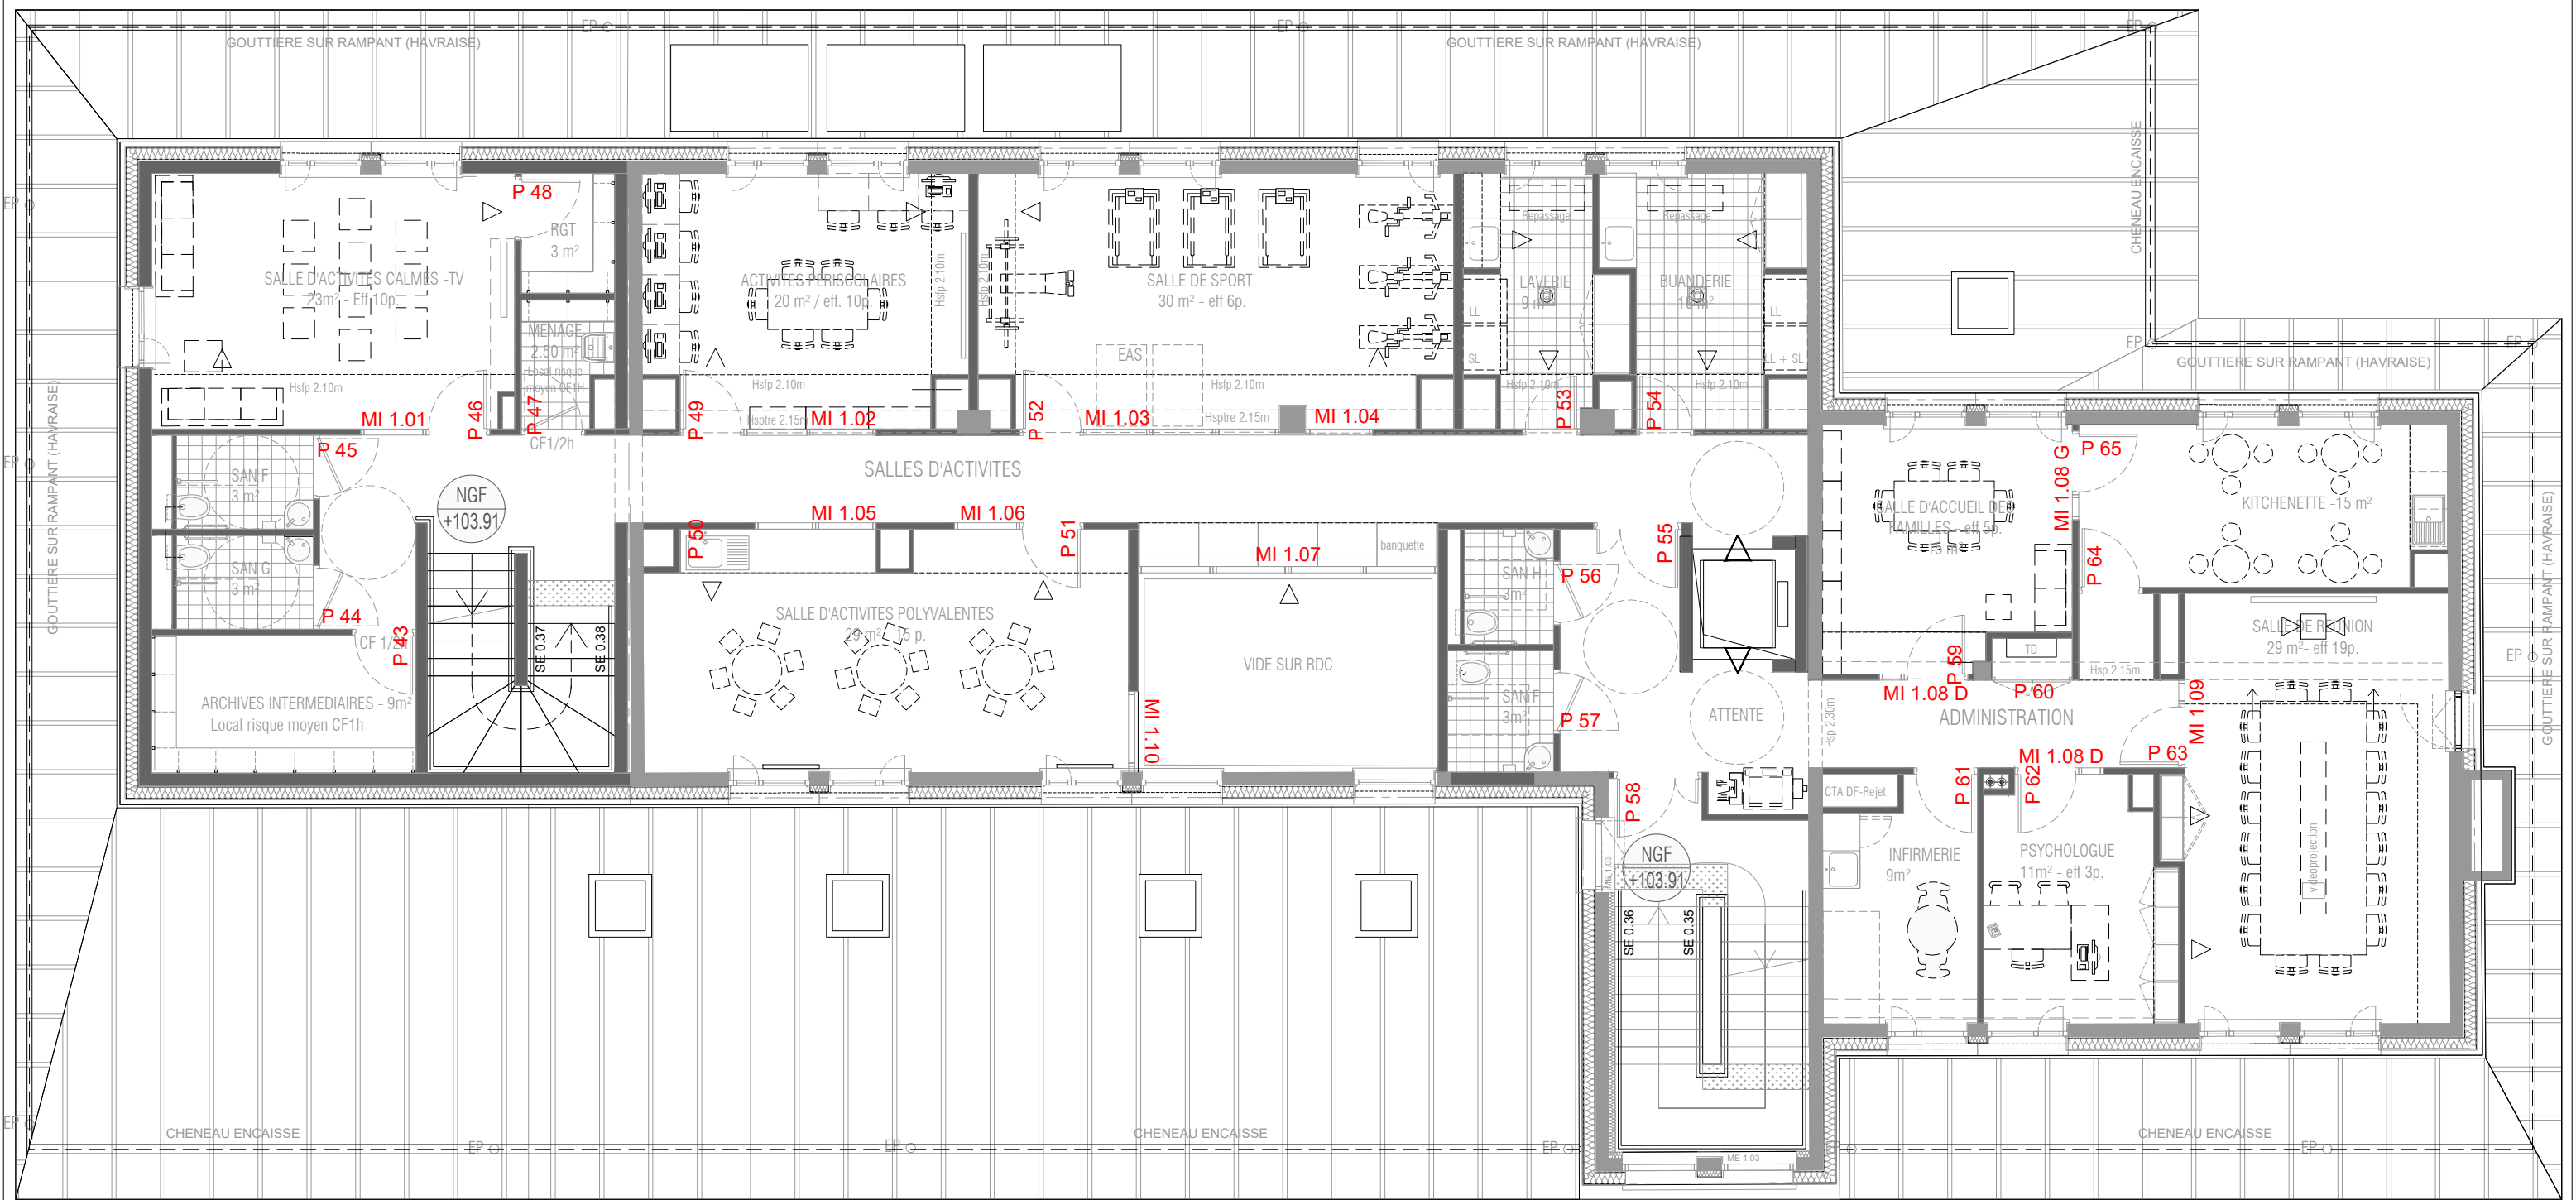
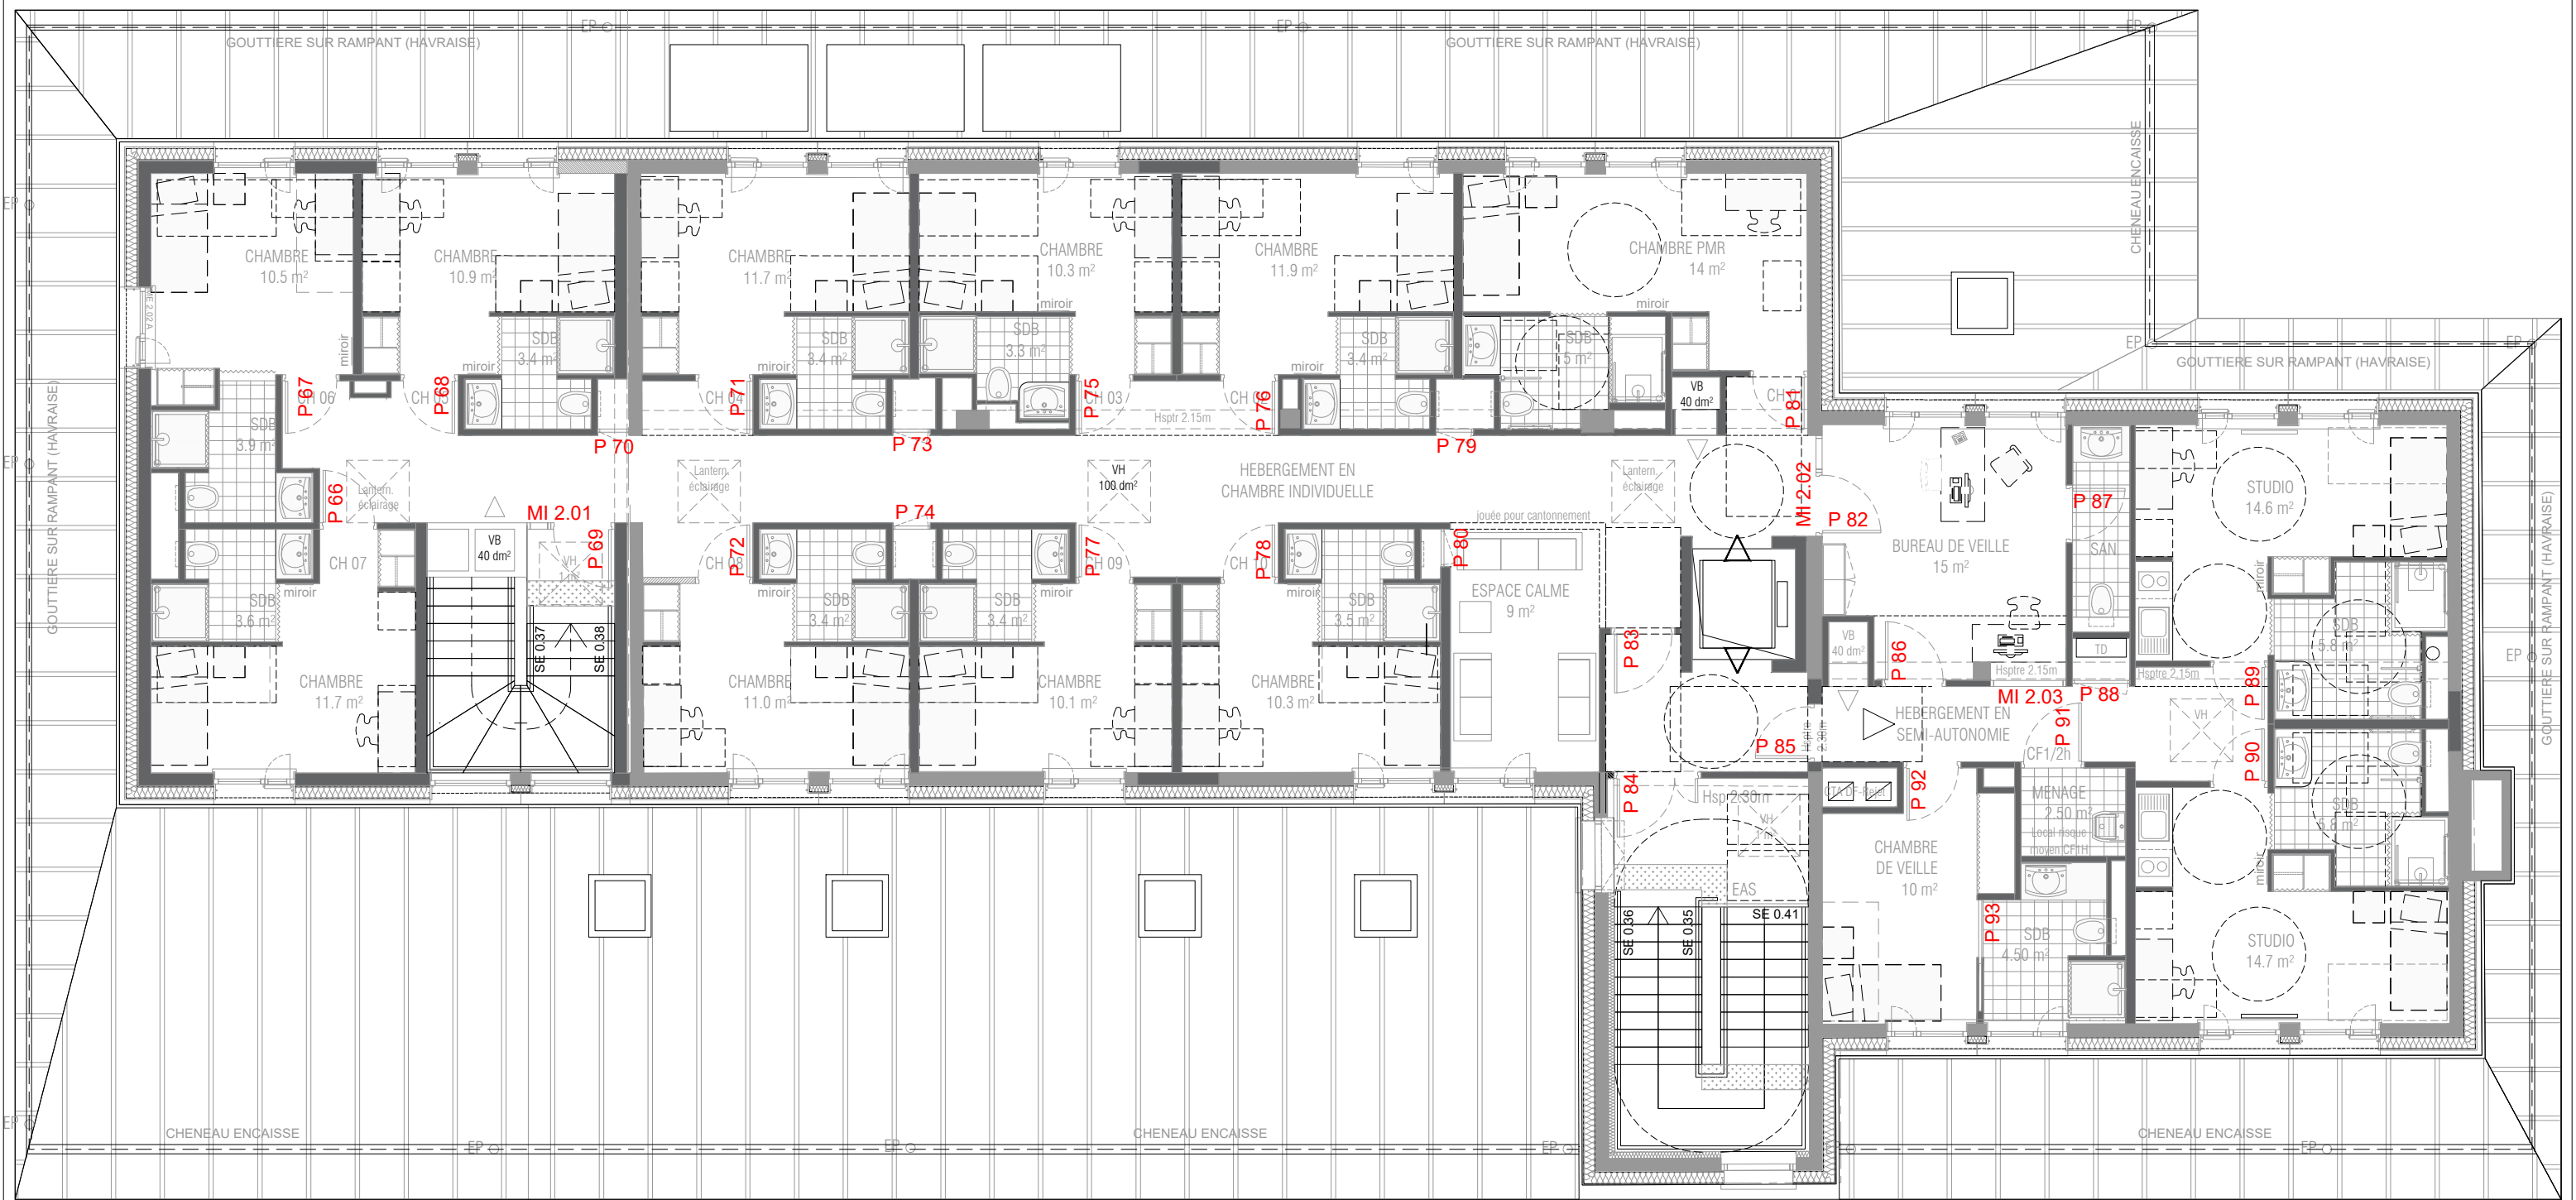


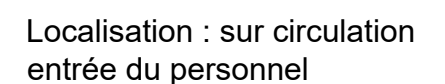
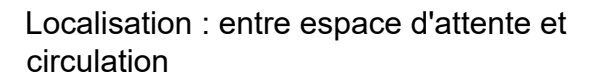


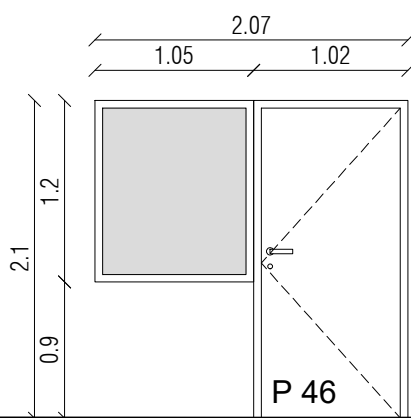
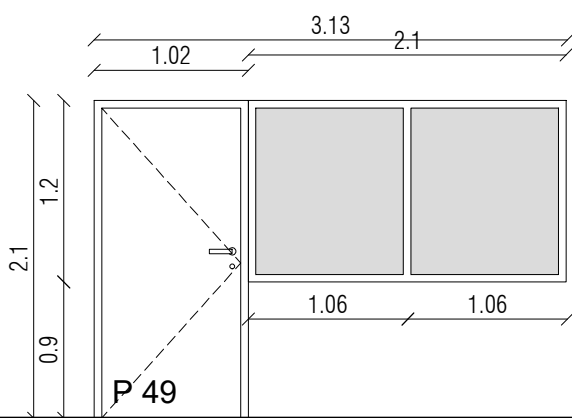
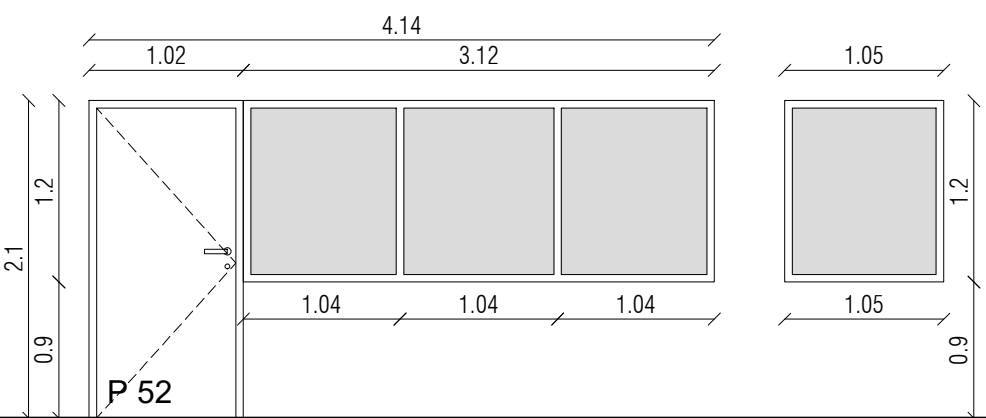
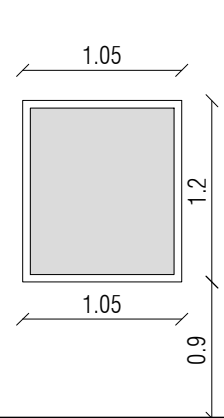
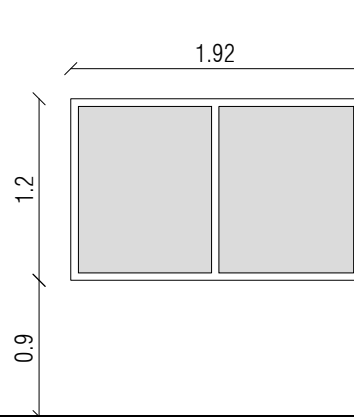
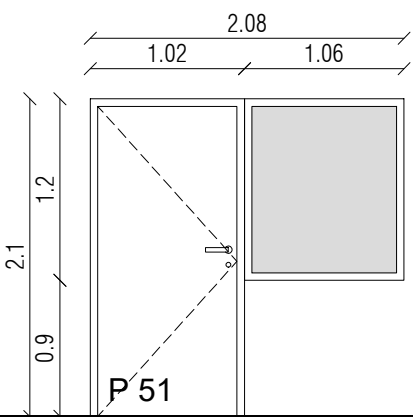
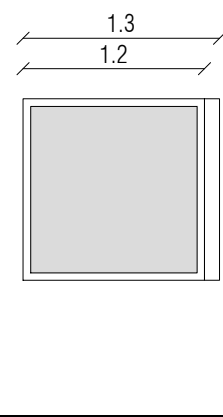
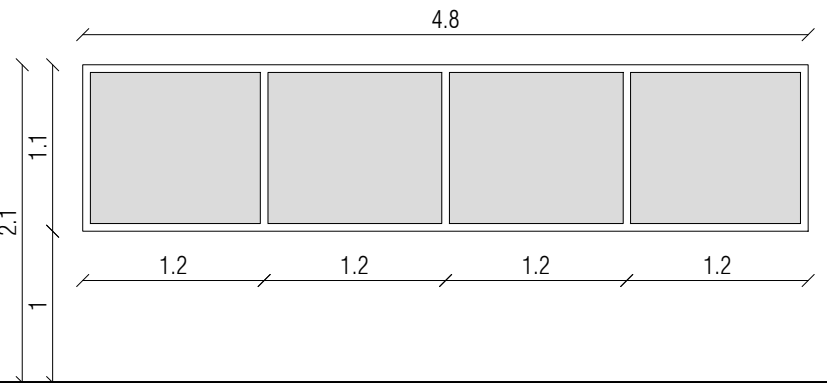


Phase : DCE	Affaire : Rénovation de l'Unité Éducative d'Hébergement Collectif (UEHC) de Villiers-sur-Marne (94)		Echelle(s) : 1 : 100
	Titre - carnet:	CARNET DE NOMENCLATURE DES MENUISERIES INTERIEURES	
	Date : JUIN 2026	Titre - page: PLAN DE R+1	
Fichier : VI NOMENCLATURE MO.DWG	Akla architectes tél. 01 43 71 71 71 villiers-sur-marne@akla-architectes.com		Indice : -

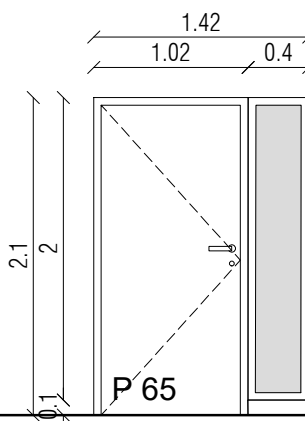
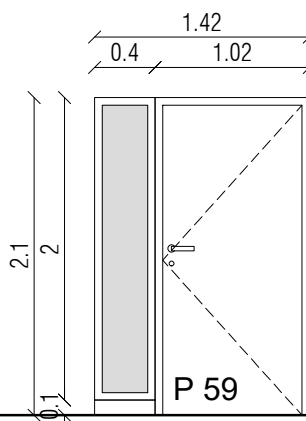
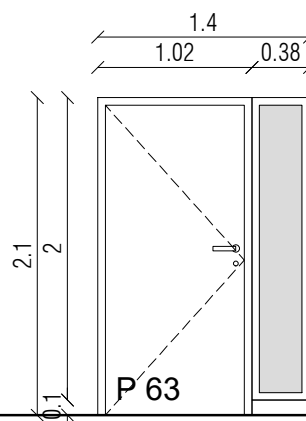
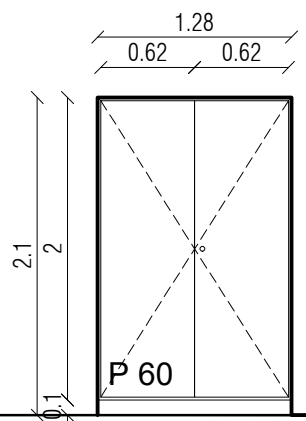
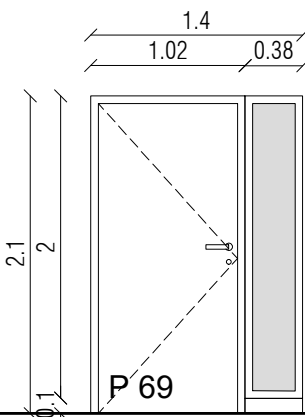
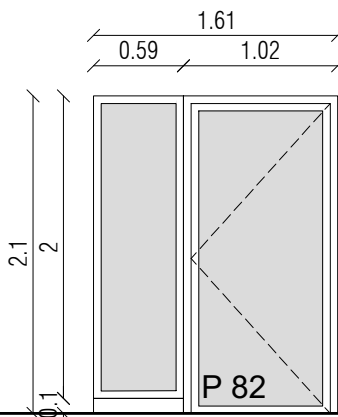
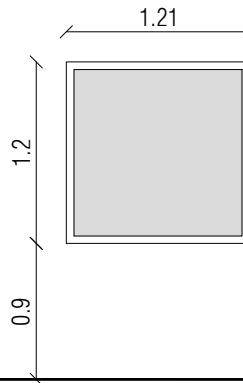
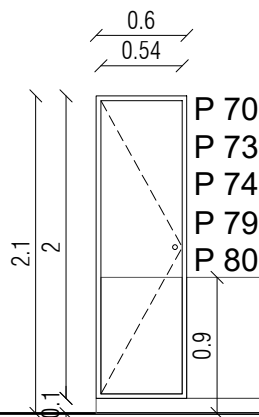
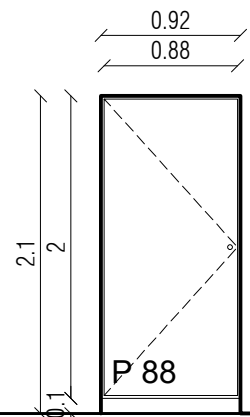


Phase : DCE	Affaire : Rénovation de l'Unité Éducative d'Hébergement Collectif (UEHC) de Villiers-sur-Marne (94)		Echelle(s) :
	Titre - carnet: CARNET DE NOMENCLATURE DES MENUISERIES INTERIEURES		1 : 100
Date : JUIN 2026	Titre - page: PLAN DE R+2		Indice : -
Fichier : VI_NOMENCLATURE MO.DWG	A k l a a r c h i t e c t e s t é l . 0 1 4 3 7 1 7 1 7 1 v i l l i e r s - s u r - m a r n e @ a k l a - a r c h i t e c t e s . c o m		



															
MI 1.01	MI 1.02	MI 1.03	MI 1.04												
Ensemble menuisé PF 1/2h composé de : - une porte pleine stratifiée - un châssis vitré latéral fixe sur allège				Ensemble menuisé PF 1/2h composé de : - une porte pleine stratifiée - deux châssis vitrés latéraux fixes sur allège				Ensemble menuisé CF 1/2h composé de : - une porte pleine stratifiée - quatre châssis vitrés latéraux fixes sur allège							
Localisation : salle d'activités calmes sur circulation				Localisation : salle d'activités périscolaires sur circulation				Localisation : salle de sport sur circulation							
															
MI 1.05				MI 1.06				MI 1.10				MI 1.07			
Ensemble menuisé PF 1/2h composé de : - deux châssis vitrés latéraux fixes sur allège				Ensemble menuisé PF 1/2h composé de : - une porte pleine stratifiée - un châssis vitré latéral fixe sur allège				Châssis fixe PF 1/2h sur allège hteur 0.90m poteau côté façade pour gestion de l'acoustique				Ensemble menuisé PF 1/2h composé de : - quatre châssis vitrés fixes sur allège			
Localisation : salle d'activités polyvalentes				Localisation : salle d'activités polyvalentes				Localisation : salle d'activités polyvalentes sur double hauteur				Localisation : circulation sur double hauteur			

Phase : DCE	Affaire : Rénovation de l'Unité Éducative d'Hébergement Collectif (UEHC) de Villiers-sur-Marne (94)			Echelle(s) : 1 : 50
Date : JUIN 2026	Titre - carnet: CARNET DE NOMENCLATURE DES MENUISERIES INTERIEURES			A51
Fichier : VI_NOMENCLATURE ME-1 DWG	Titre - page: 2/3			
Akla architectes t é l . 01 43 71 71 71 villiers-sur-marne@akla-architectes.com				

			
MI 1.08 G	MI 1.08 D	MI 1.09	MI 0.10
Ensemble menuisé PF 1/2h composé de : - une porte pleine stratifiée - un châssis vitré latéral fixe sur plinthe	Ensemble menuisé PF 1/2h composé de : - une porte pleine stratifiée - un châssis vitré latéral fixe sur plinthe	Ensemble menuisé PF 1/2h composé de : - une porte pleine stratifiée - un châssis vitré latéral fixe sur plinthe	TD au R+1 sur circulation administration Porte de placard technique sur plinthe 2 vantaux fermeture sur carré Médium - Finition à peindre
Localisation : entre kitchenette et salle d'accueil des familles	Localisation : salle d'accueil des familles sur circulation et bureau psychologue	Localisation : salle de réunion sur circulation	Localisation : sur circulation administration
			
MI 2.01	MI 2.02	MI 2.03	MI 2.05
Ensemble menuisé PF 1/2h composé de : - une porte pleine stratifiée - un châssis vitré latéral fixe sur plinthe	Ensemble menuisé PF 1/2h composé de : - une porte vitrée - un châssis vitré latéral fixe sur plinthe	Châssis vitré en bois fixe sur allège PF 1/2h	Gaine technique Porte de placard sur plinthe 1 vantail fermeture sur carré Médium - Finition à peindre protection murale à 0.90m
Localisation : escalier créé sur circulation	Localisation : bureau de veille sur circulation	Localisation : bureau de veille sur circulation	Localisation : sur circulation des chambres
			
MI 2.06			
TD au R+2 sur circulation studios Porte de placard technique sur plinthe 1 vantail fermeture sur carré Médium - Finition à peindre			Localisation : sur circulation des studios

Phase : DCE	Affaire : Rénovation de l'Unité Éducative d'Hébergement Collectif (UEHC) de Villiers-sur-Marne (94)		Echelle(s) : 1 : 50
	Titre - carnet: CARNET DE NOMENCLATURE DES MENUISERIES INTERIEURES		A51
Date : JUN 2026	Titre - page: 3/3		
Fichier : VI_NOMENCLATURE ME-1.DWG	Akla architectes tél. 01 43 71 71 71 villiers-sur-marne@akla-architectes.com		Indice :