


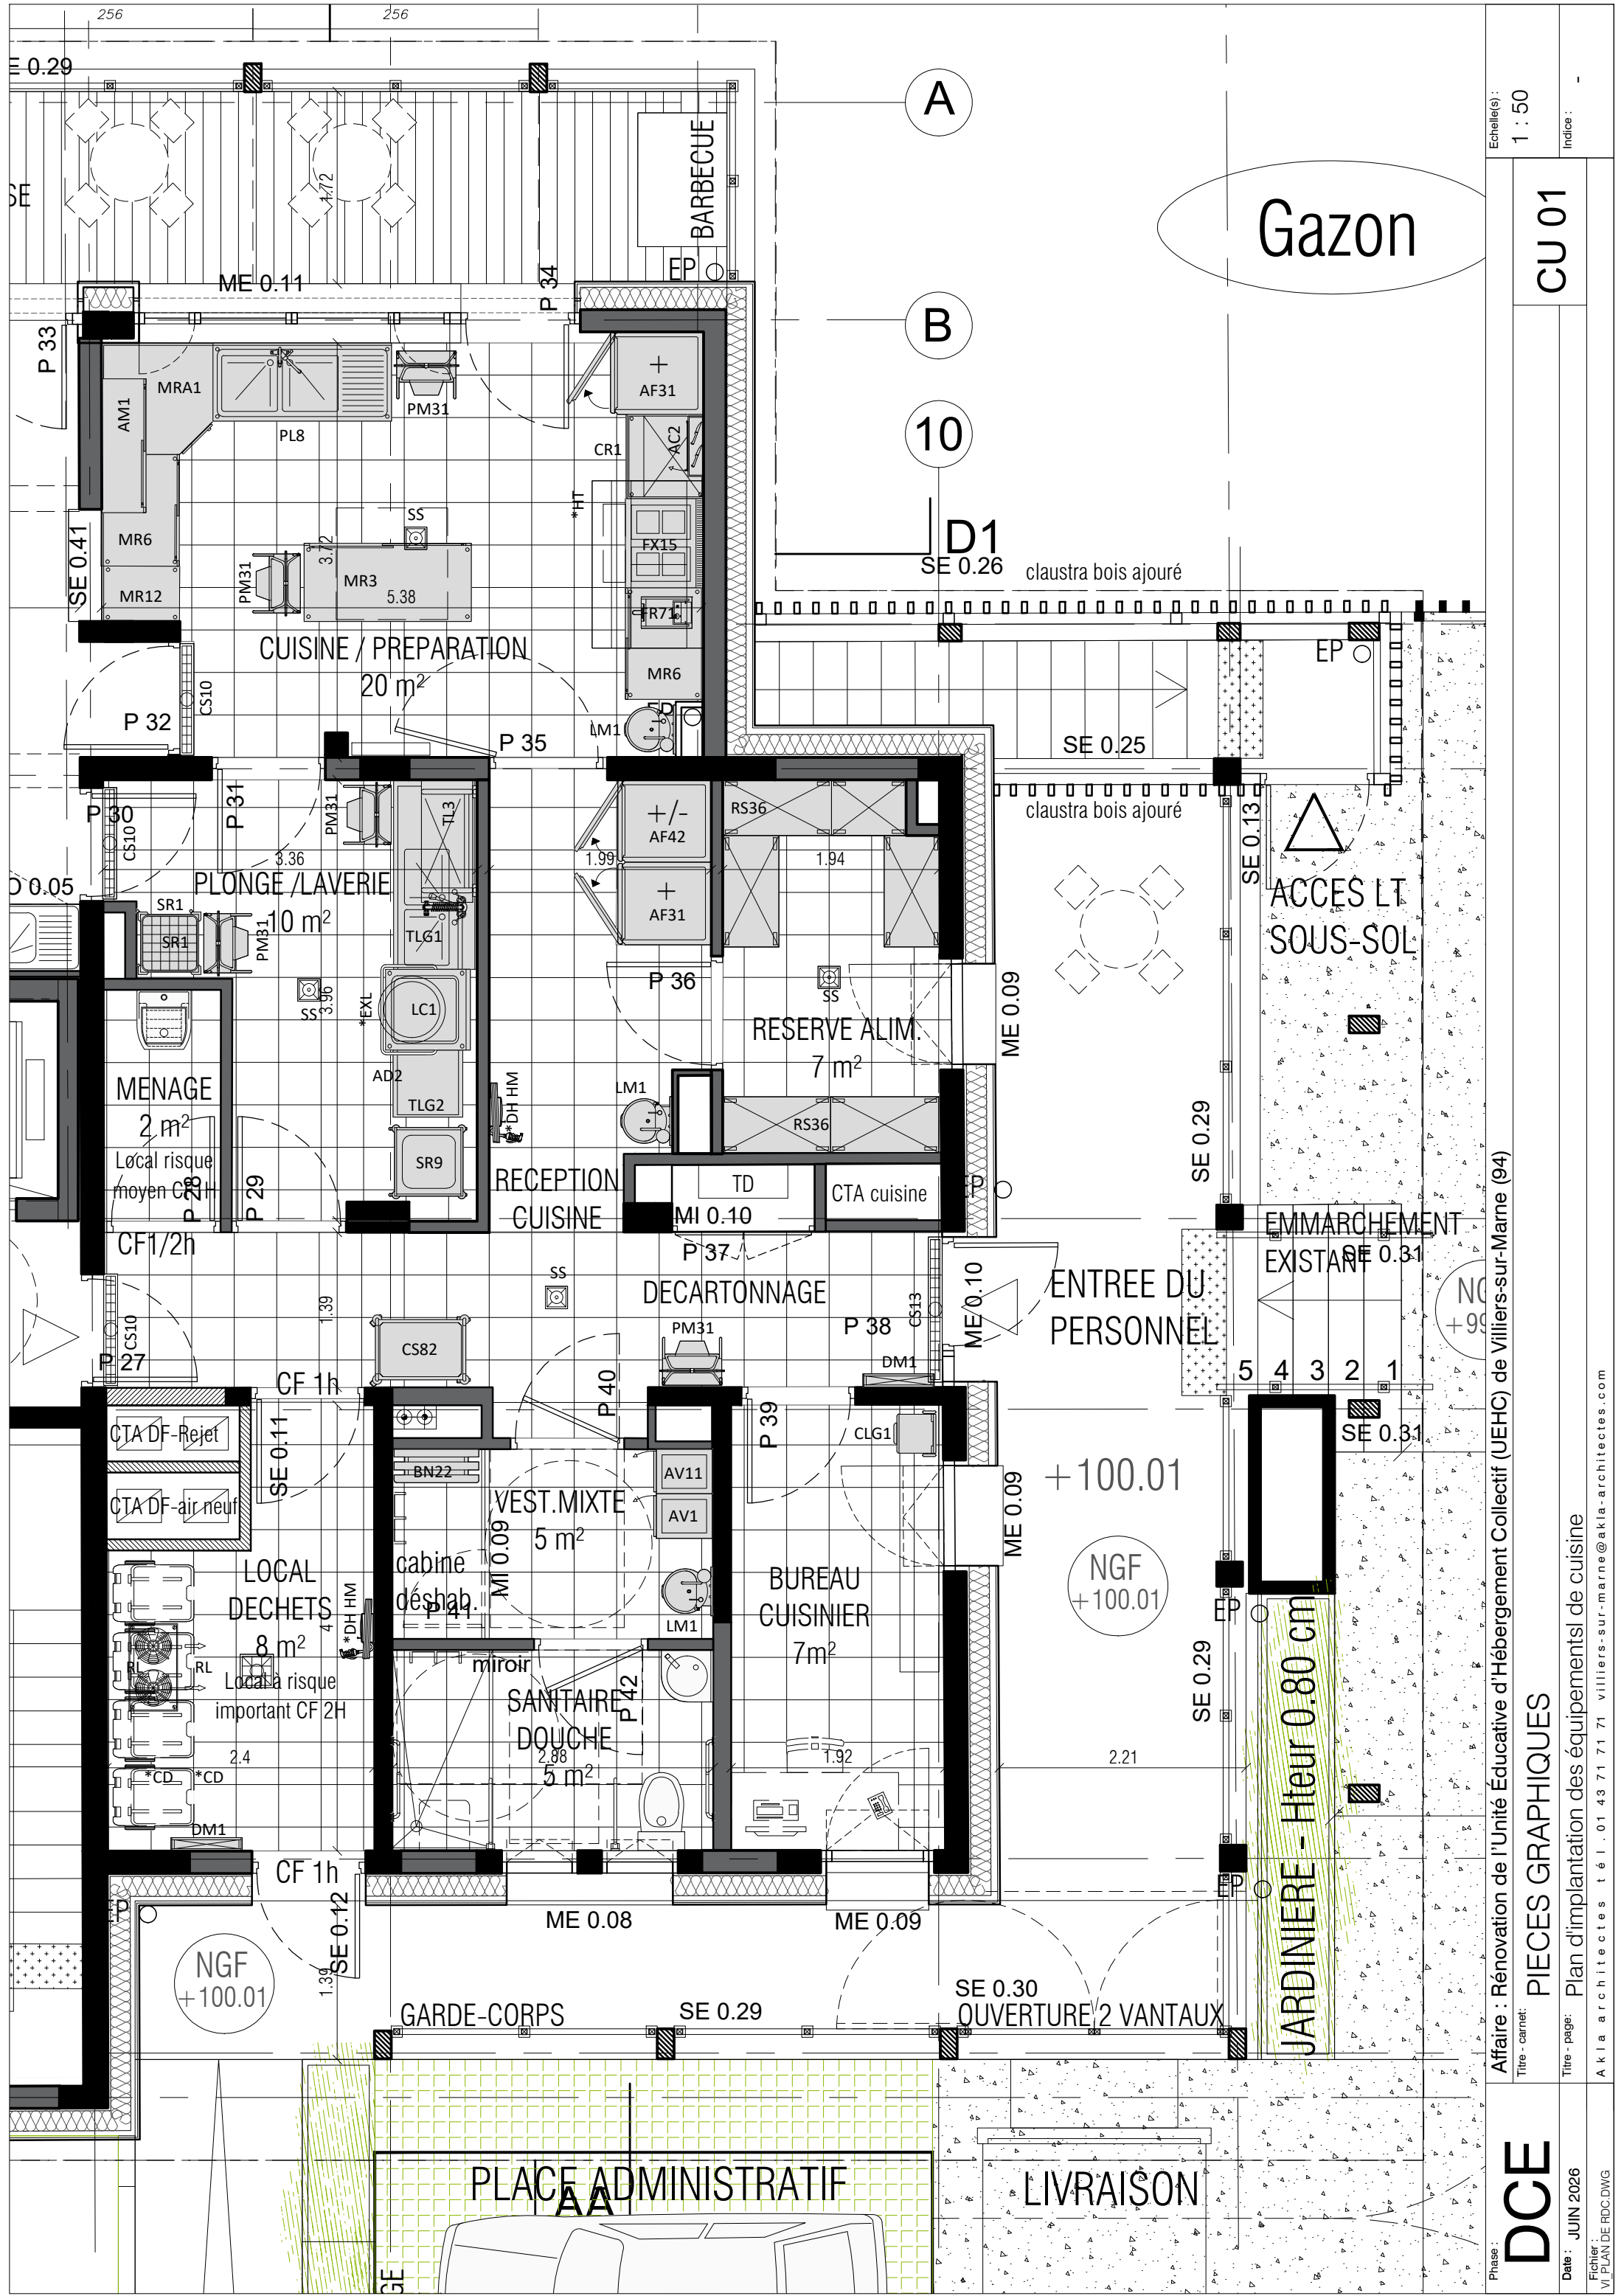

Echelle(s) : 1 : 50		Indice : -	
CU 01			
Affaire : Rénovation de l'Unité Éducative d'Hébergement Collectif (UEHC) de Villiers-sur-Marne (94)		PIECES GRAPHIQUES	
Titre - carnet :		Titre - page : Plan d'implantation des équipements de cuisine	
Date : JUN 2026		Fichier : VI PLAN DE RDC.DWG	
DCE		Aklia architectes t é l . 01 43 71 71 71 villiers-sur-marne@aklia-architectes.com	