



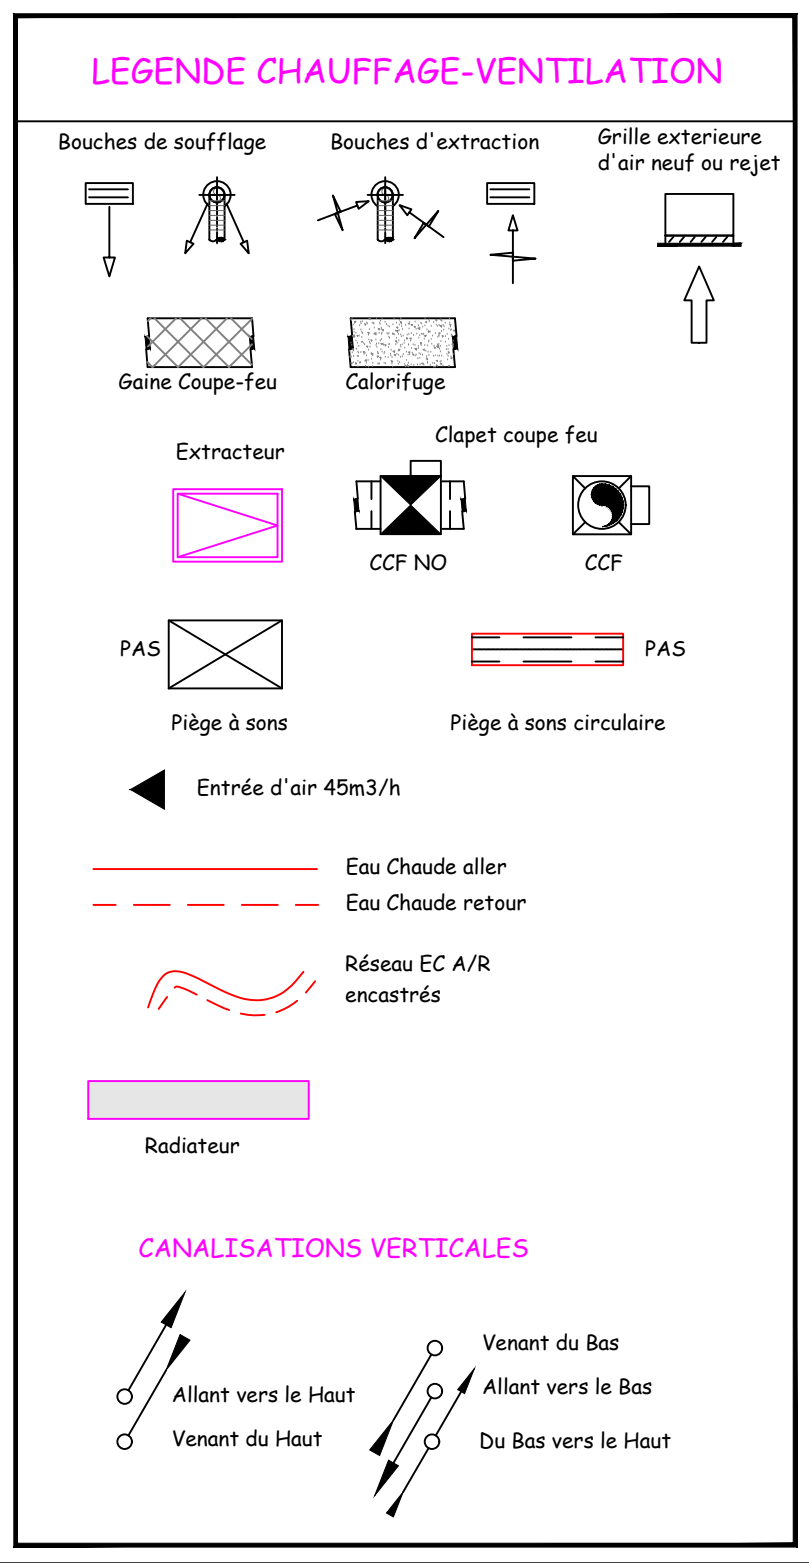

INDEX	DATE	AUT.	COMMENTAIRES
0	Mai 2026	JPR	Plan établi à partir des plans architecte --- reçu le 06-03-2026

MINISTÈRE DE LA JUSTICE
DÉPARTEMENT IMMOBILIER DE PARIS
Rénovation de l'Unité Éducative d'Hébergement Collectif (UEHC)
21 rue Camille Roy à Villiers-sur-Marne (94)

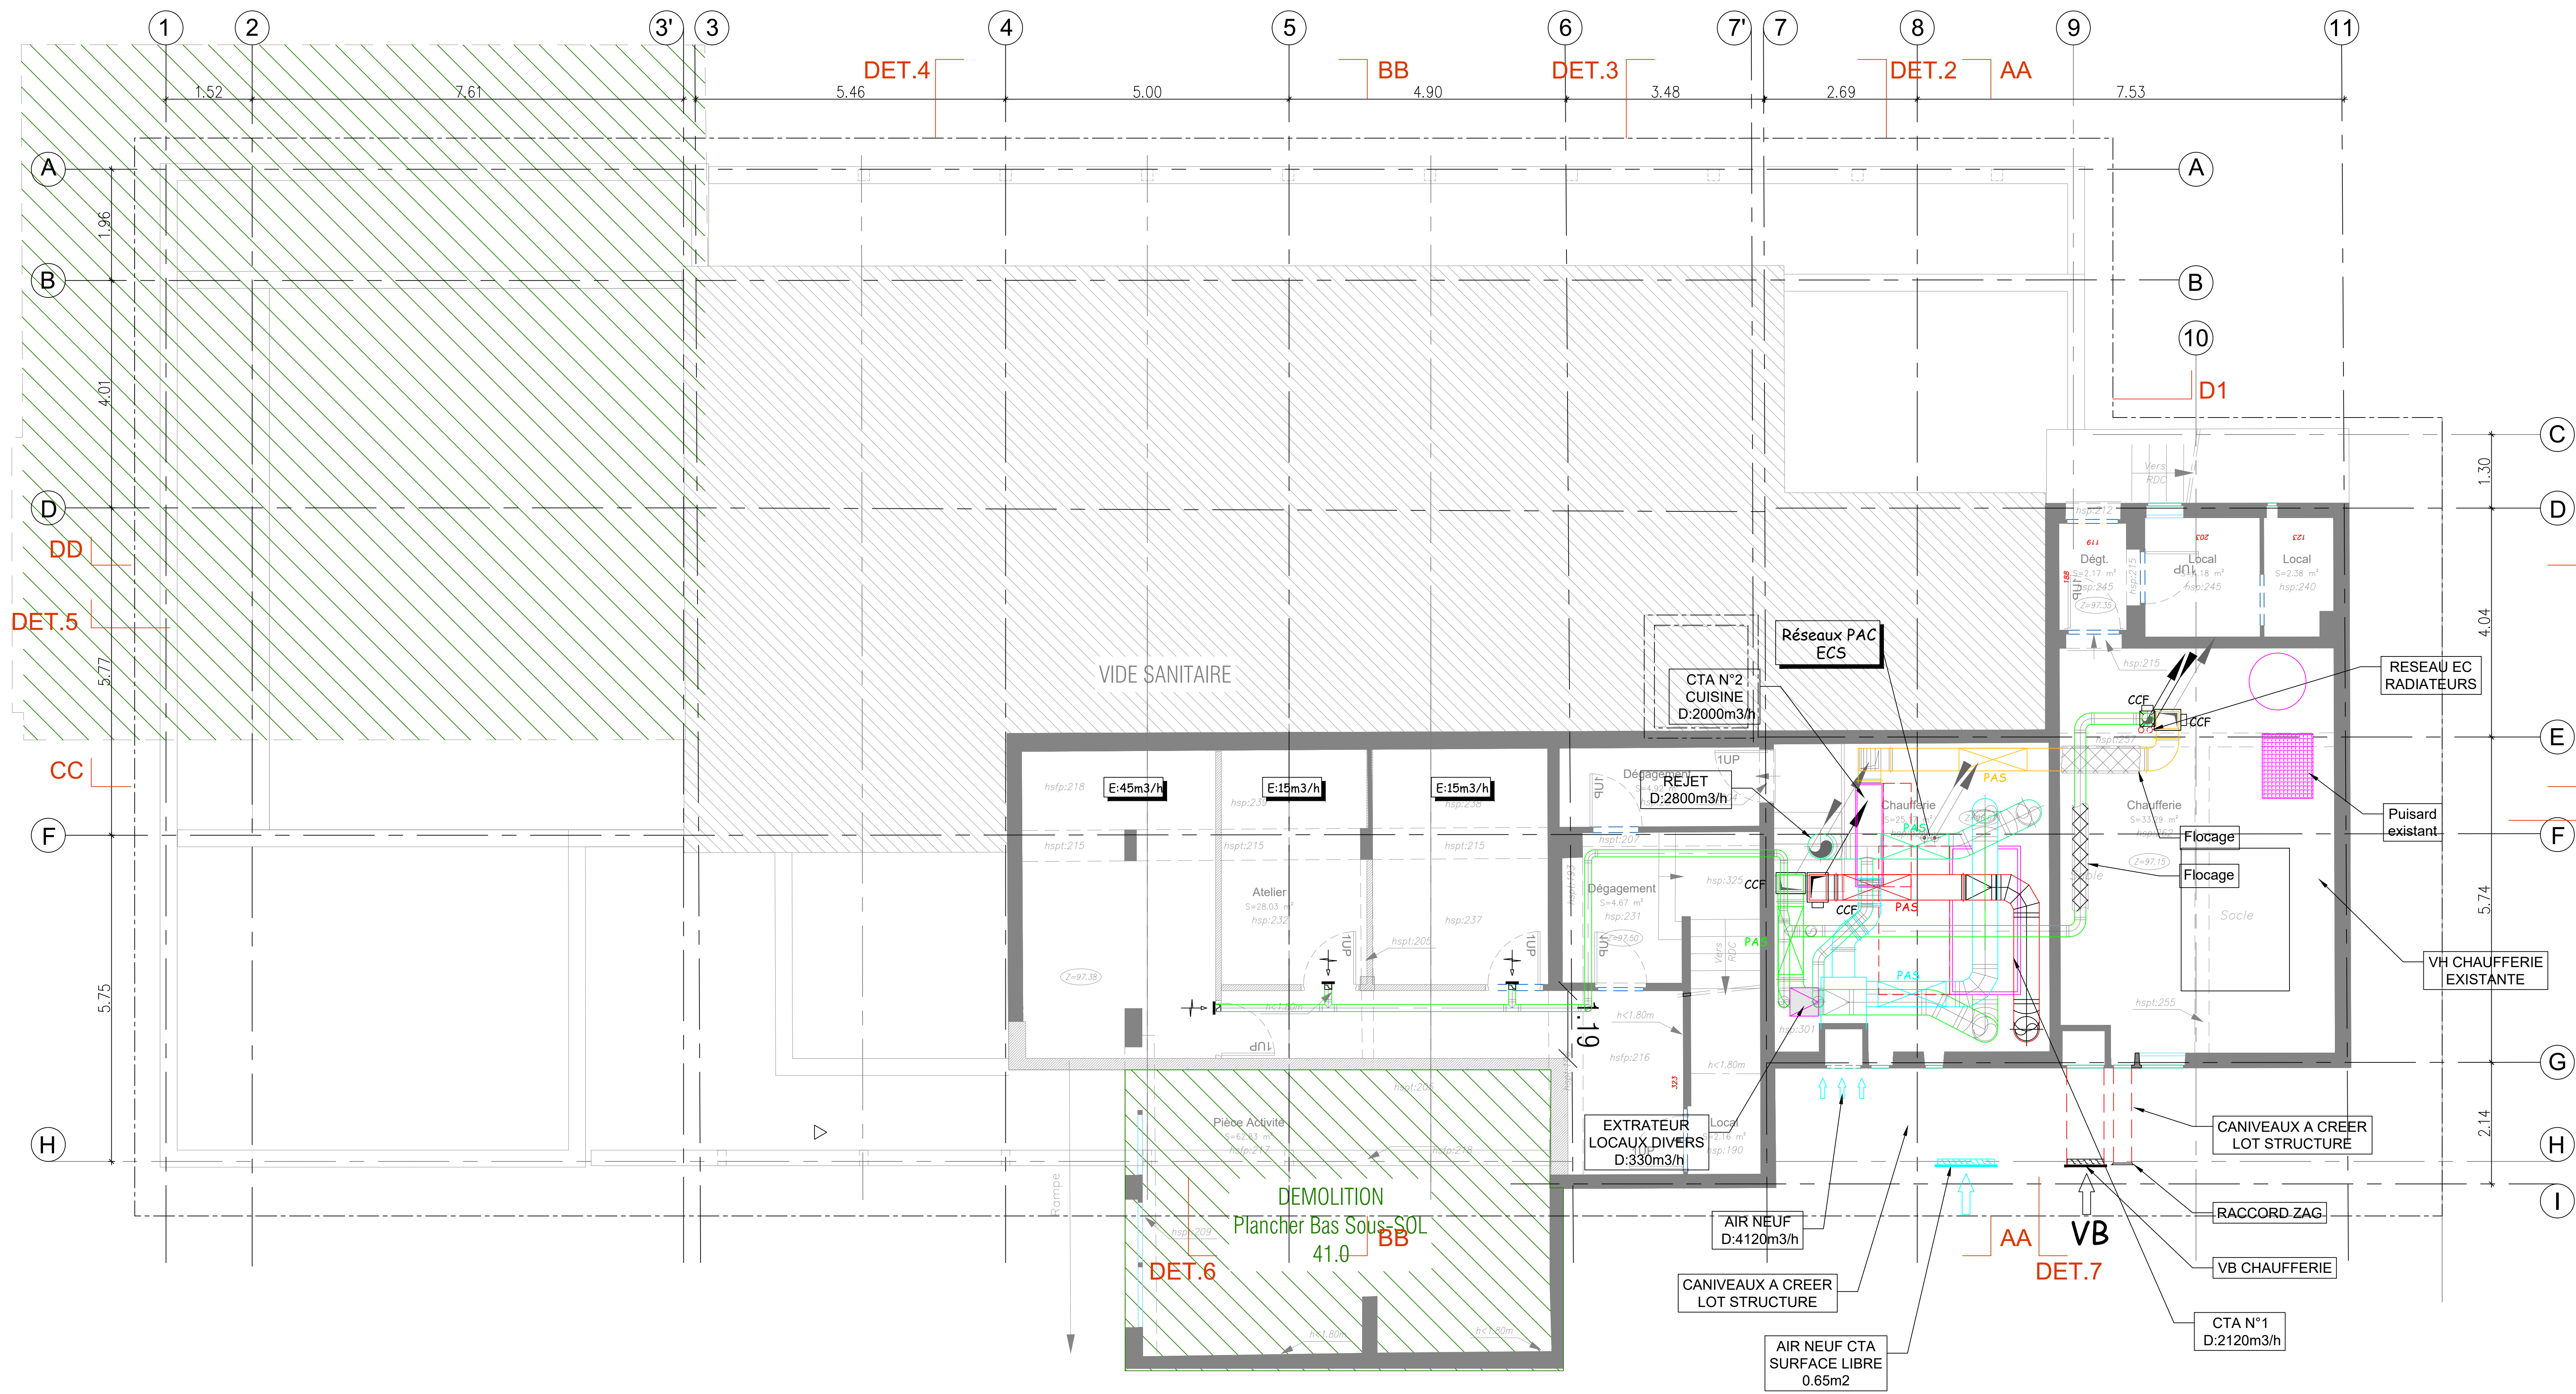


Index :	Date :	Modification :	Projet :
			DCE
			Date : Mai 2026
Titre :	Echelle :	Index :	N° :
CHAUFFAGE - VENTILATION - CLIMATISATION NIVEAU R-1	1/50e	0	CVC201