


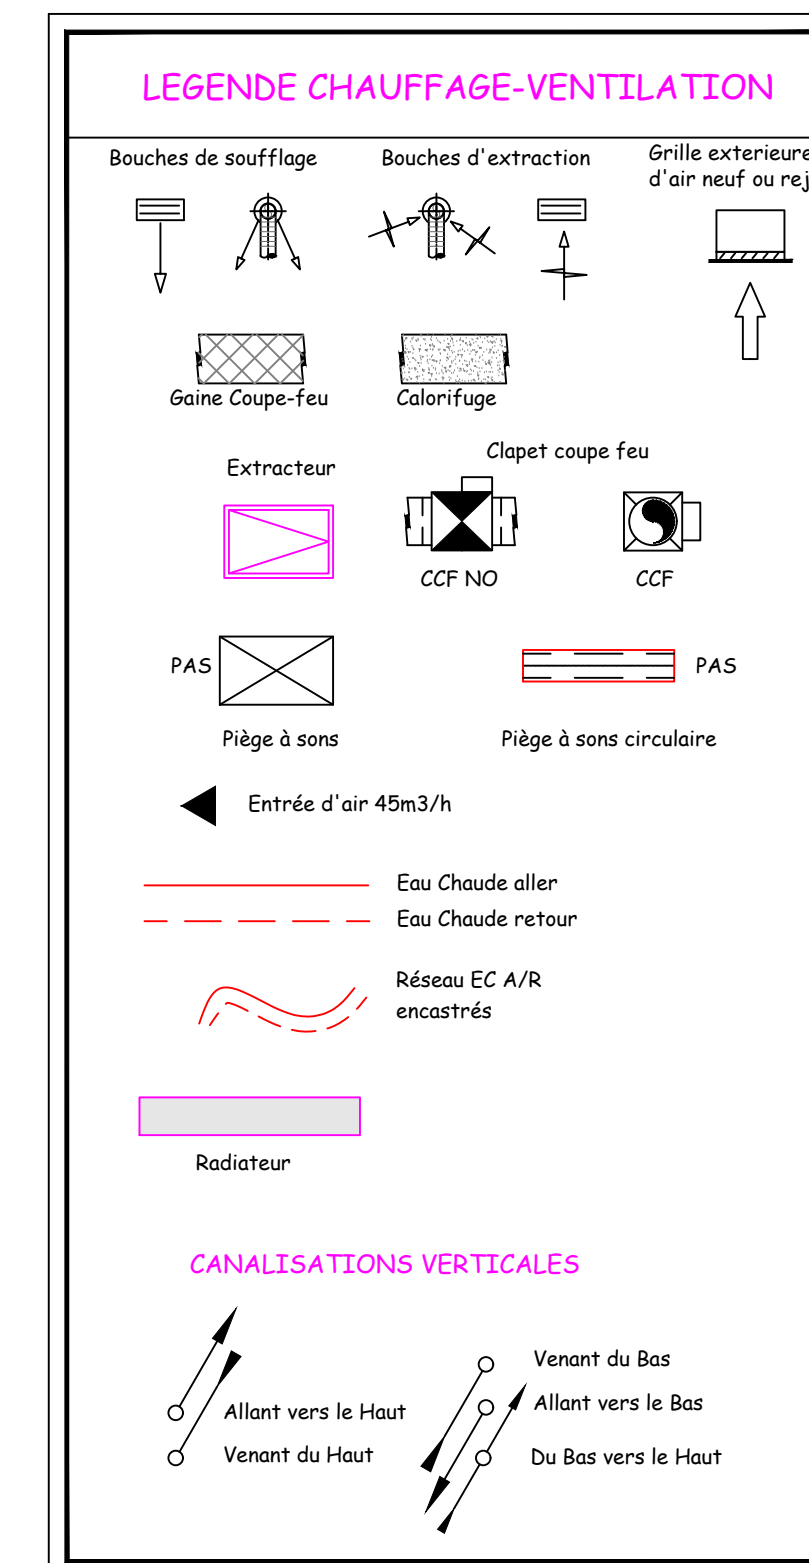

INDEX	DATE	AUT.	COMMENTAIRES
0	Mai 2026	JPR	Plan établi à partir des plans architecte --- reçu le 06-03-2026

MINISTÈRE DE LA JUSTICE DÉPARTEMENT IMMOBILIER DE PARIS			
Rénovation de l'Unité Éducative d'Hébergement Collectif (UEHC) 21 rue Camille Roy à Villiers-sur-Marne (94)			
			
Inclus :	Date :	Modification :	Phase :
			DCE
			Date : MAI 2026
Vidéo :	Titre :	Echelle :	Indice :
		1/50e	0
CHAUFFAGE - VENTILATION - CLIMATISATION			N° :
RDC			CVC202