


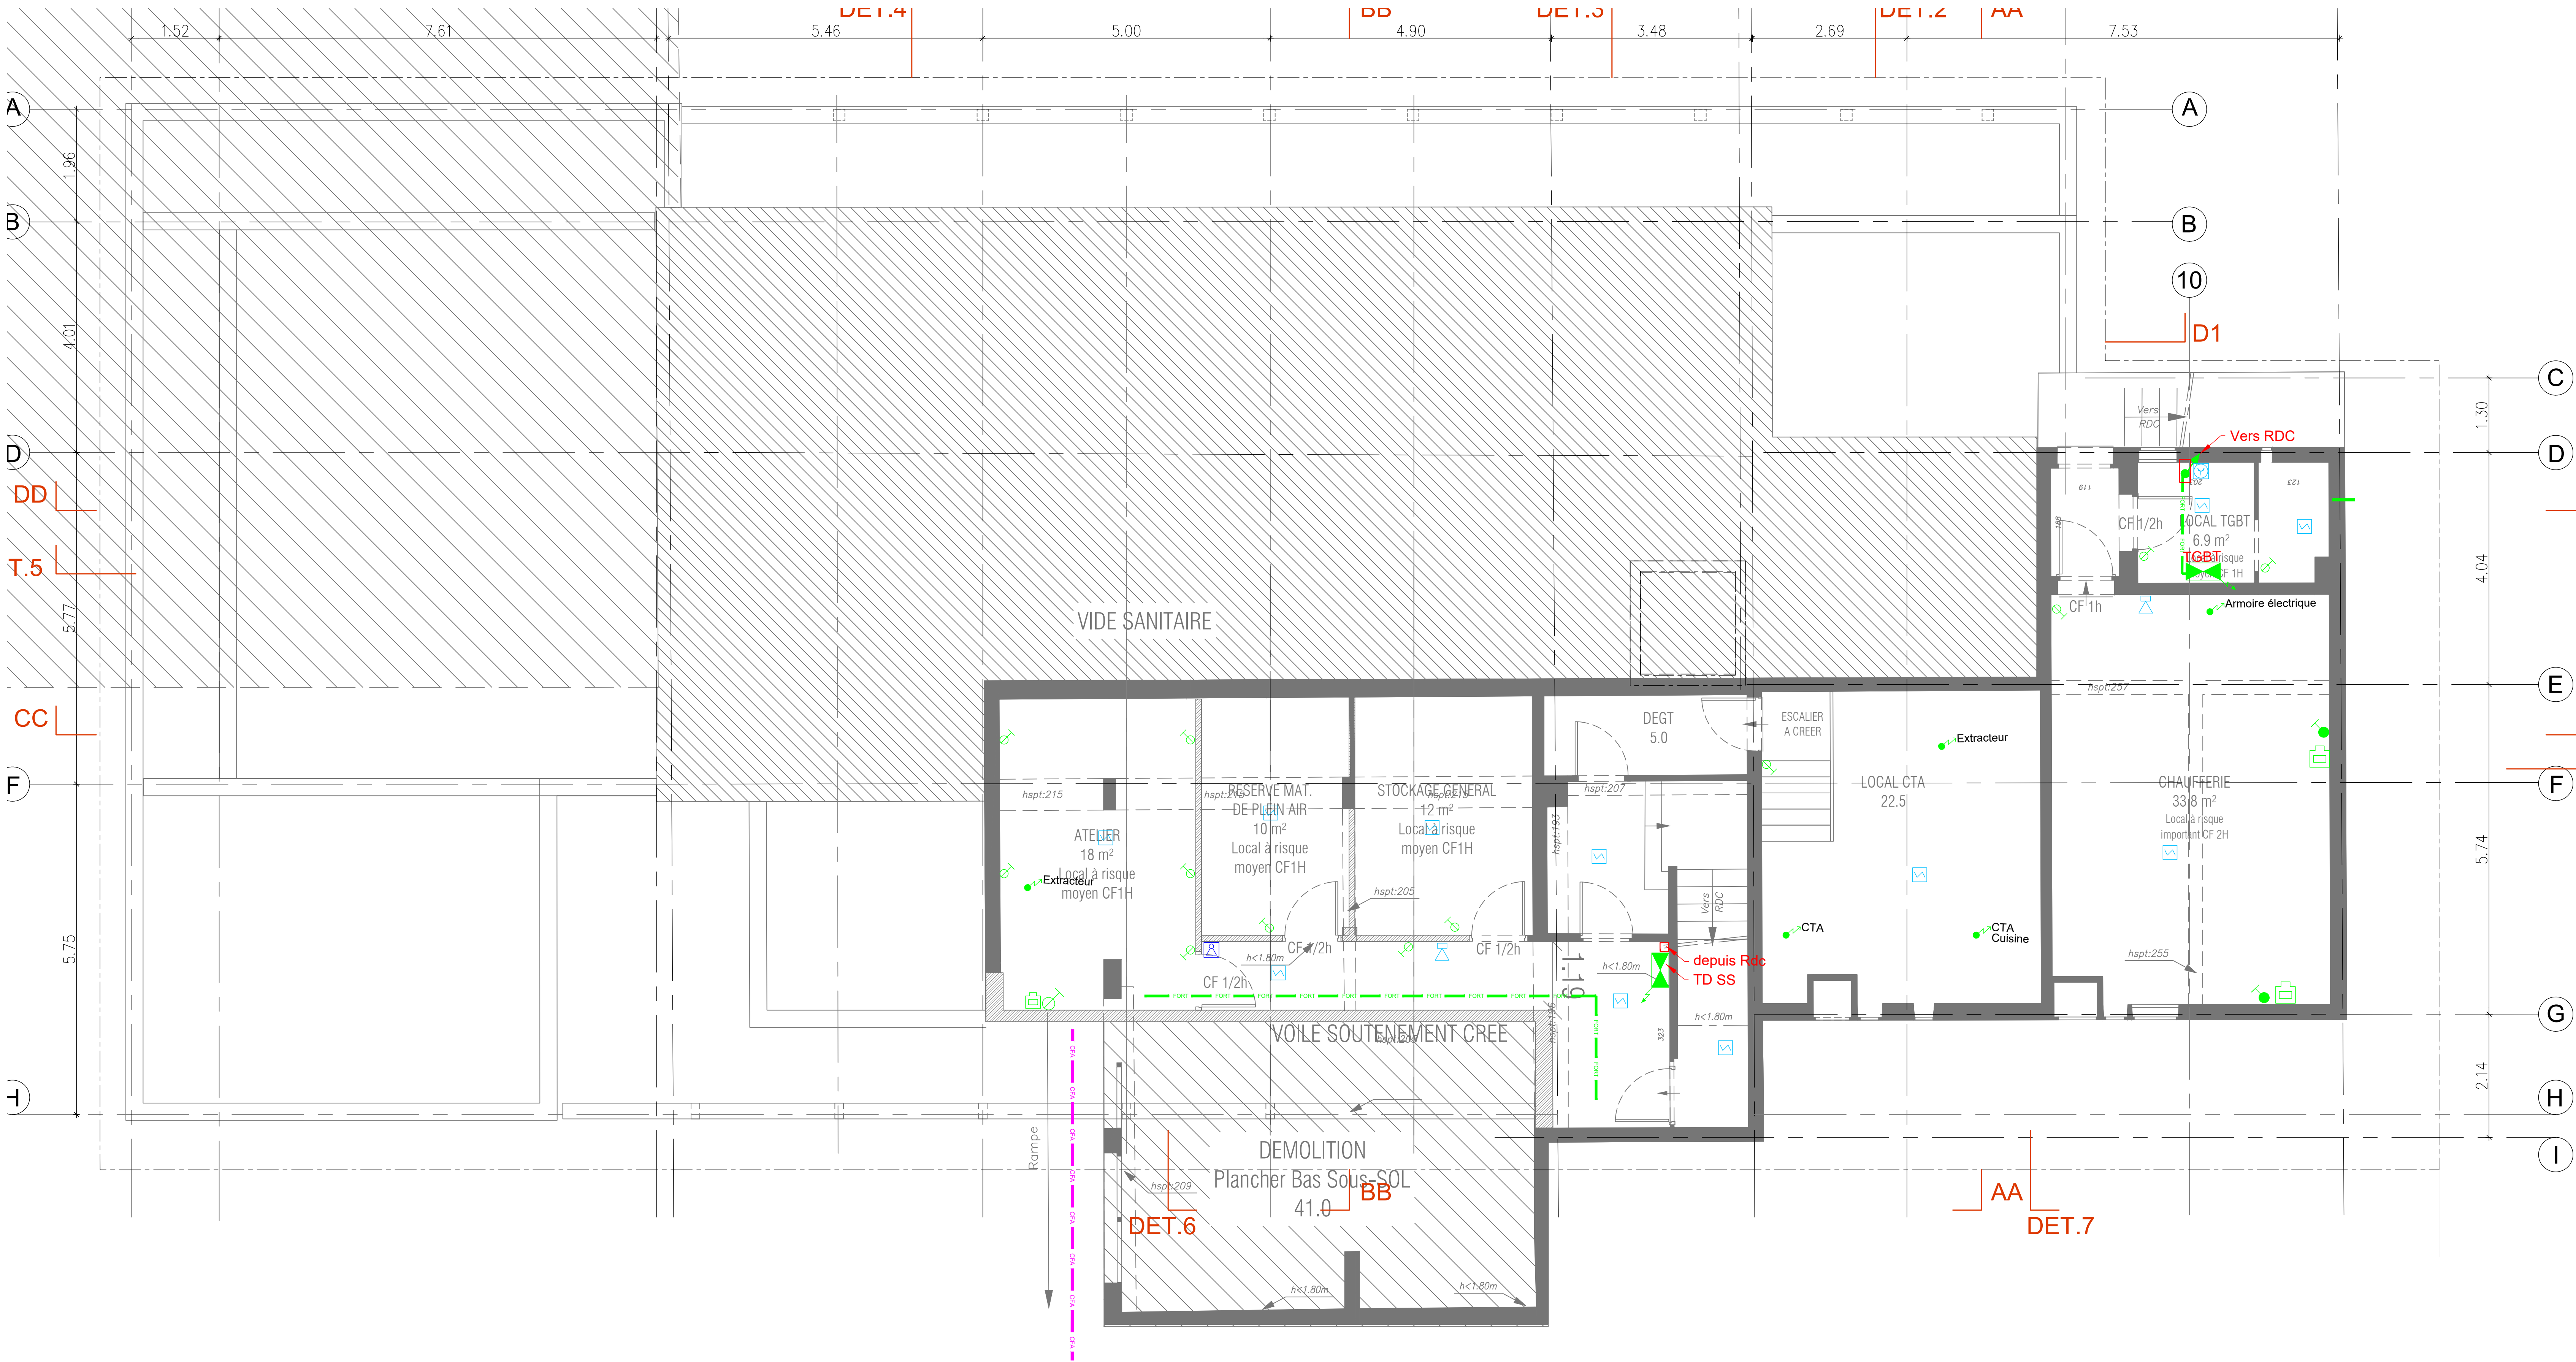

LEGENDE		LEGENDE	
SYMBÔLE	DESIGNATION	SYMBÔLE	DESIGNATION
	CHEMINEMENT DE CABLES CFO		ATTENTE ÉLECTRIQUE SPÉCIFIQUE
	CHEMINEMENT DE CABLES CFA / VDI		VOLET ROLANT / STORE
	DETECTEUR DE PRÉSENCE		FOURNITURE ET POSE SÈCHE MAINS
	INTERRUPTEUR VA ET VIENT		ATTENTE POUR LUMINAIRE SUR MIRROR
	INTERRUPTEUR SIMPLE ALLUMAGE		PRISE DE COURANT 2X 16A+1 ÉTANCHE
	COMMANDE "MONTÉE / DESCENTE" STORE		PRISE RJ45
			PRISE DE COURANT 2P+N 16A
			PRISE TRI + N + 16A
			PRISE TV
			2PC + 1 RJ45
			1 PC + 1 RJ45
			2 PC+N + 2 PCO + 3 RJ45
			PRISE HDMI
			TABEAU GENERAL OU DIVISIONNAIRE
			BAIE VDI
			DOUBLE BORNES POUR RECHARGE V.E.
			MESURES CONSERVATOIRES POUR IRVE
			FLASH LUMINEUX
			DECLENCHEUR MANUEL D'ALARME INCENDIE
			DECLENCHEUR MANUEL VERT
			DIFFUSEUR SONORE INCENDIE
			DETECTEUR AUTOMATIQUE INCENDIE
			TABEAU DE REPORT D'EXPLOITATION
			INDICATEUR D'ACTION POUR DI

	TABEAU ET REPORT ALARME TECHNIQUE		CAMERA SUR MÂT
	INTERPHONE		INTERPHONE EAS
	MONITEUR VIDEOPHONE		CONTACT DE PORTE
	LECTEUR DE BADGE CONTRÔLE D'ACCES		LECTEUR DE BADGE CONTRÔLE D'ACCES
	BOUTON POUSSOIR OUVERTURE DE PORTE		DETECTEUR VOLUMÉTRIQUE INTRUSION

INDEX	DATE	AUT.	COMMENTAIRES
0	MAI 2026	MY	Plan établi à partir des plans architecte --- reçu le 06-03-2026

MINISTÈRE DE LA JUSTICE
DÉPARTEMENT IMMOBILIER DE PARIS
Rénovation de l'Unité Éducative d'Hébergement Collectif (UEHC)
21 rue Camille Roy à Villiers-sur-Marne (94)



MATRIÈRE COORDONNÉE	MINISTÈRE DE LA JUSTICE DÉPARTEMENT IMMOBILIER DE PARIS 1 rue de la Courbe 75004 PARIS Tél. : 01 53 62 91 54 / 04 38 07 65 52 Mail : cabinet.paris@justice.gouv.fr	MATRIÈRE EXÉCUTIVE ARCHITECTE MANDATAIRE	AGIA ARCHITECTES 60 Rue des Vignes 75009 PARIS Tél. : 01 43 71 71 42 Mail : info@agia-architectes.com
BUREAU DE CONTRÔLE	RSK CONTRÔLE 20 Boulevard du Maréchal de Lattre 93000 NOISY-LE-GRAND Tél. : 01 41 08 00 00 06 84 38 34 33 Mail : rsk@rsk-contrôle.com www.rsk-contrôle.fr	MATRIÈRE EXÉCUTIVE BET / CTE / ÉCONOME	DEC INGENIER Tour d'Antennes 4 Avenue Lavoisier City 93000 NOISY-LE-GRAND Tél. : 01 55 29 93 50 Mail : info@dec-engineers.fr

Index : _____	Date : _____	Modification : _____	Phase : _____
			DCE
			Date : MAI 2026
Visé : _____			Echelle : 1/50e
Titre : _____			Indice : 0
ELECTRICITE R-1			N° : ELE601