


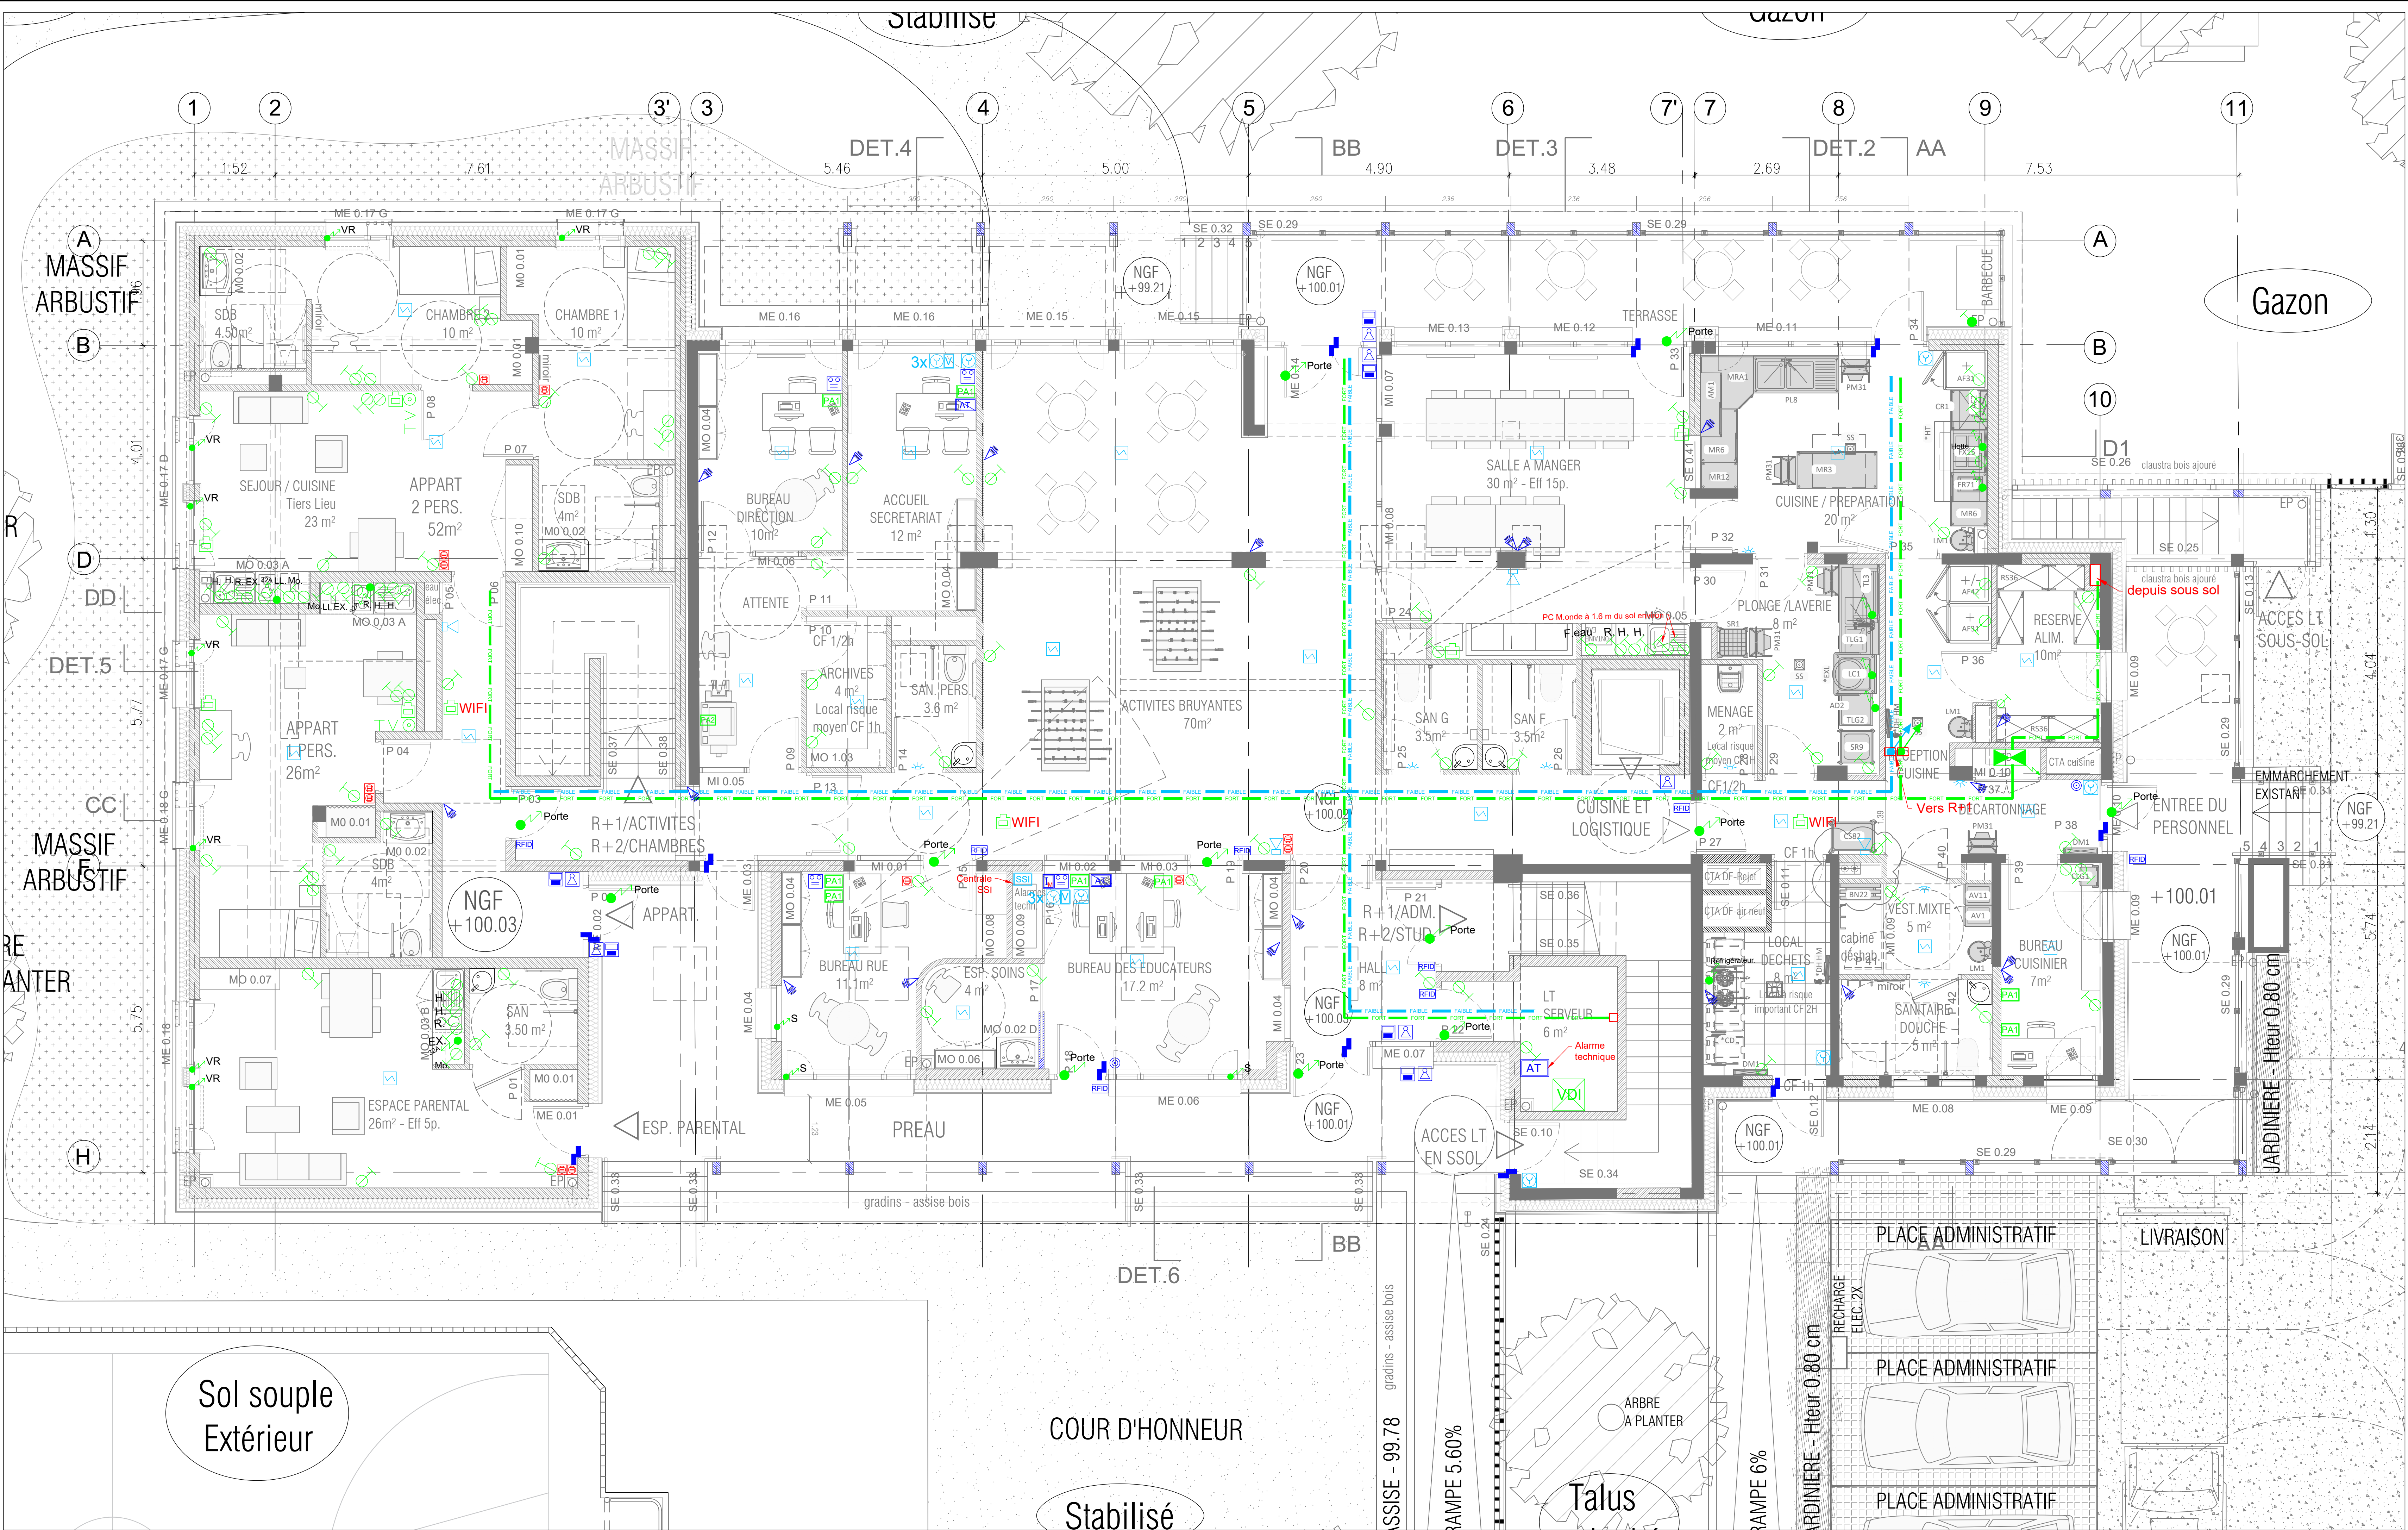

LEGENDE		LEGENDE	
SYMBÔLE	DESIGNATION	SYMBÔLE	DESIGNATION
	CHEMINEMENT DE CABLES CFO		ATTENTE ÉLECTRIQUE SPÉCIFIQUE
	CHEMINEMENT DE CABLES CFA / VDI		VOLET ROLANT / STORE
	DETECTEUR DE PRÉSENCE		FOURNITEUR ET POSE SÈCHE MAINS
	INTERRUPTEUR VA ET VIENT		ATTENTE POUR LUMINAIRE SUR MIRROR
	INTERRUPTEUR SIMPLE ALLUMAGE		PRISE DE COURANT 2X 16A+1 ETANCHE
	COMMANDE 'MONTÉE / DESCENTE' STORE		PRISE RJ45
			PRISE DE COURANT 2P+1 16A
			PRISE TV
			2PC + 1 RJ45
			1PC + 1 RJ45
			2 PC + 2 PCO + 3 RJ45
			PRISE HDMI
			TABEAU GENERAL OU DIVISIONNAIRE
			BAIE VDI
			DOUBLE BORNES POUR RECHARGE V.E.
			MESURES CONSERVATOIRES POUR IRV
			FLASH LUMINEUX
			DECLENCHEUR MANUEL D'ALARME INCENDIE
			DECLENCHEUR MANUEL VERT
			DIFFUSEUR SONORE INCENDIE
			DETECTEUR AUTOMATIQUE INCENDIE
			TABEAU DE REPORT D'EXPLOITATION
			INDICATEUR D'ACTION POUR DI

	TABEAU ET REPORT ALARME TECHNIQUE		CAMERA SUR MAT
	INTERPHONE		INTERPHONE EAS
	MONITEUR VIDEOPHONE		CONTACT DE PORTE
	LECTEUR DE BADGE CONTRÔLE D'ACCES		LECTEUR DE BADGE CONTRÔLE D'ACCES
	BOUTON POUSSOIR OUVERTURE DE PORTE		DETECTEUR VOLUMETRIQUE INTRUSION

INDEX	DATE	AUT.	COMMENTAIRES
0	MAI 2026	MY	Plan établi à partir des plans architecte --- reçu le 06-03-2026

**MINISTÈRE DE LA JUSTICE
DÉPARTEMENT IMMOBILIER DE PARIS**

**Rénovation de l'Unité Éducative d'Hébergement Collectif (UEHC)
21 rue Camille Roy à Villiers-sur-Marne (94)**

MATRISE COORDONNÉE	MINISTÈRE DE LA JUSTICE DÉPARTEMENT IMMOBILIER DE PARIS 21 rue de la Croix 75004 PARIS Tél. : 01 53 62 91 54 / 04 38 05 61 51 Mail : cabinet.mia@justice.gouv.fr	MATRISE EXÉCUTÉE	ARCHITECTE MANDATAIRE
BUREAU DE CONTRÔLE	SEC CONTRÔLE 20 Boulevard du Maréchal 93000 NOISY-LE GRAND Tél. : 01 41 08 58 59 06 84 38 38 39 Mail : service.contrôle@sec-constr.fr www.sec-constr.fr	MATRISE COORDONNÉE	BET TRIC ÉCONOMIE
		SEC INGENIER Tour d'Antenne 4 Avenue Lénine City 93000 NOISY-LE GRAND Tél. : 01 55 29 91 50 Mail : info@sec-constr.fr	

Index :	Date :	Modification :	Phase :
			DCE
			Date : MAI 2026
Visé :	Titre :		Echelle : 1/50e
			Indice : 0
			N° : ELE602

ELECTRICITE
RDC