


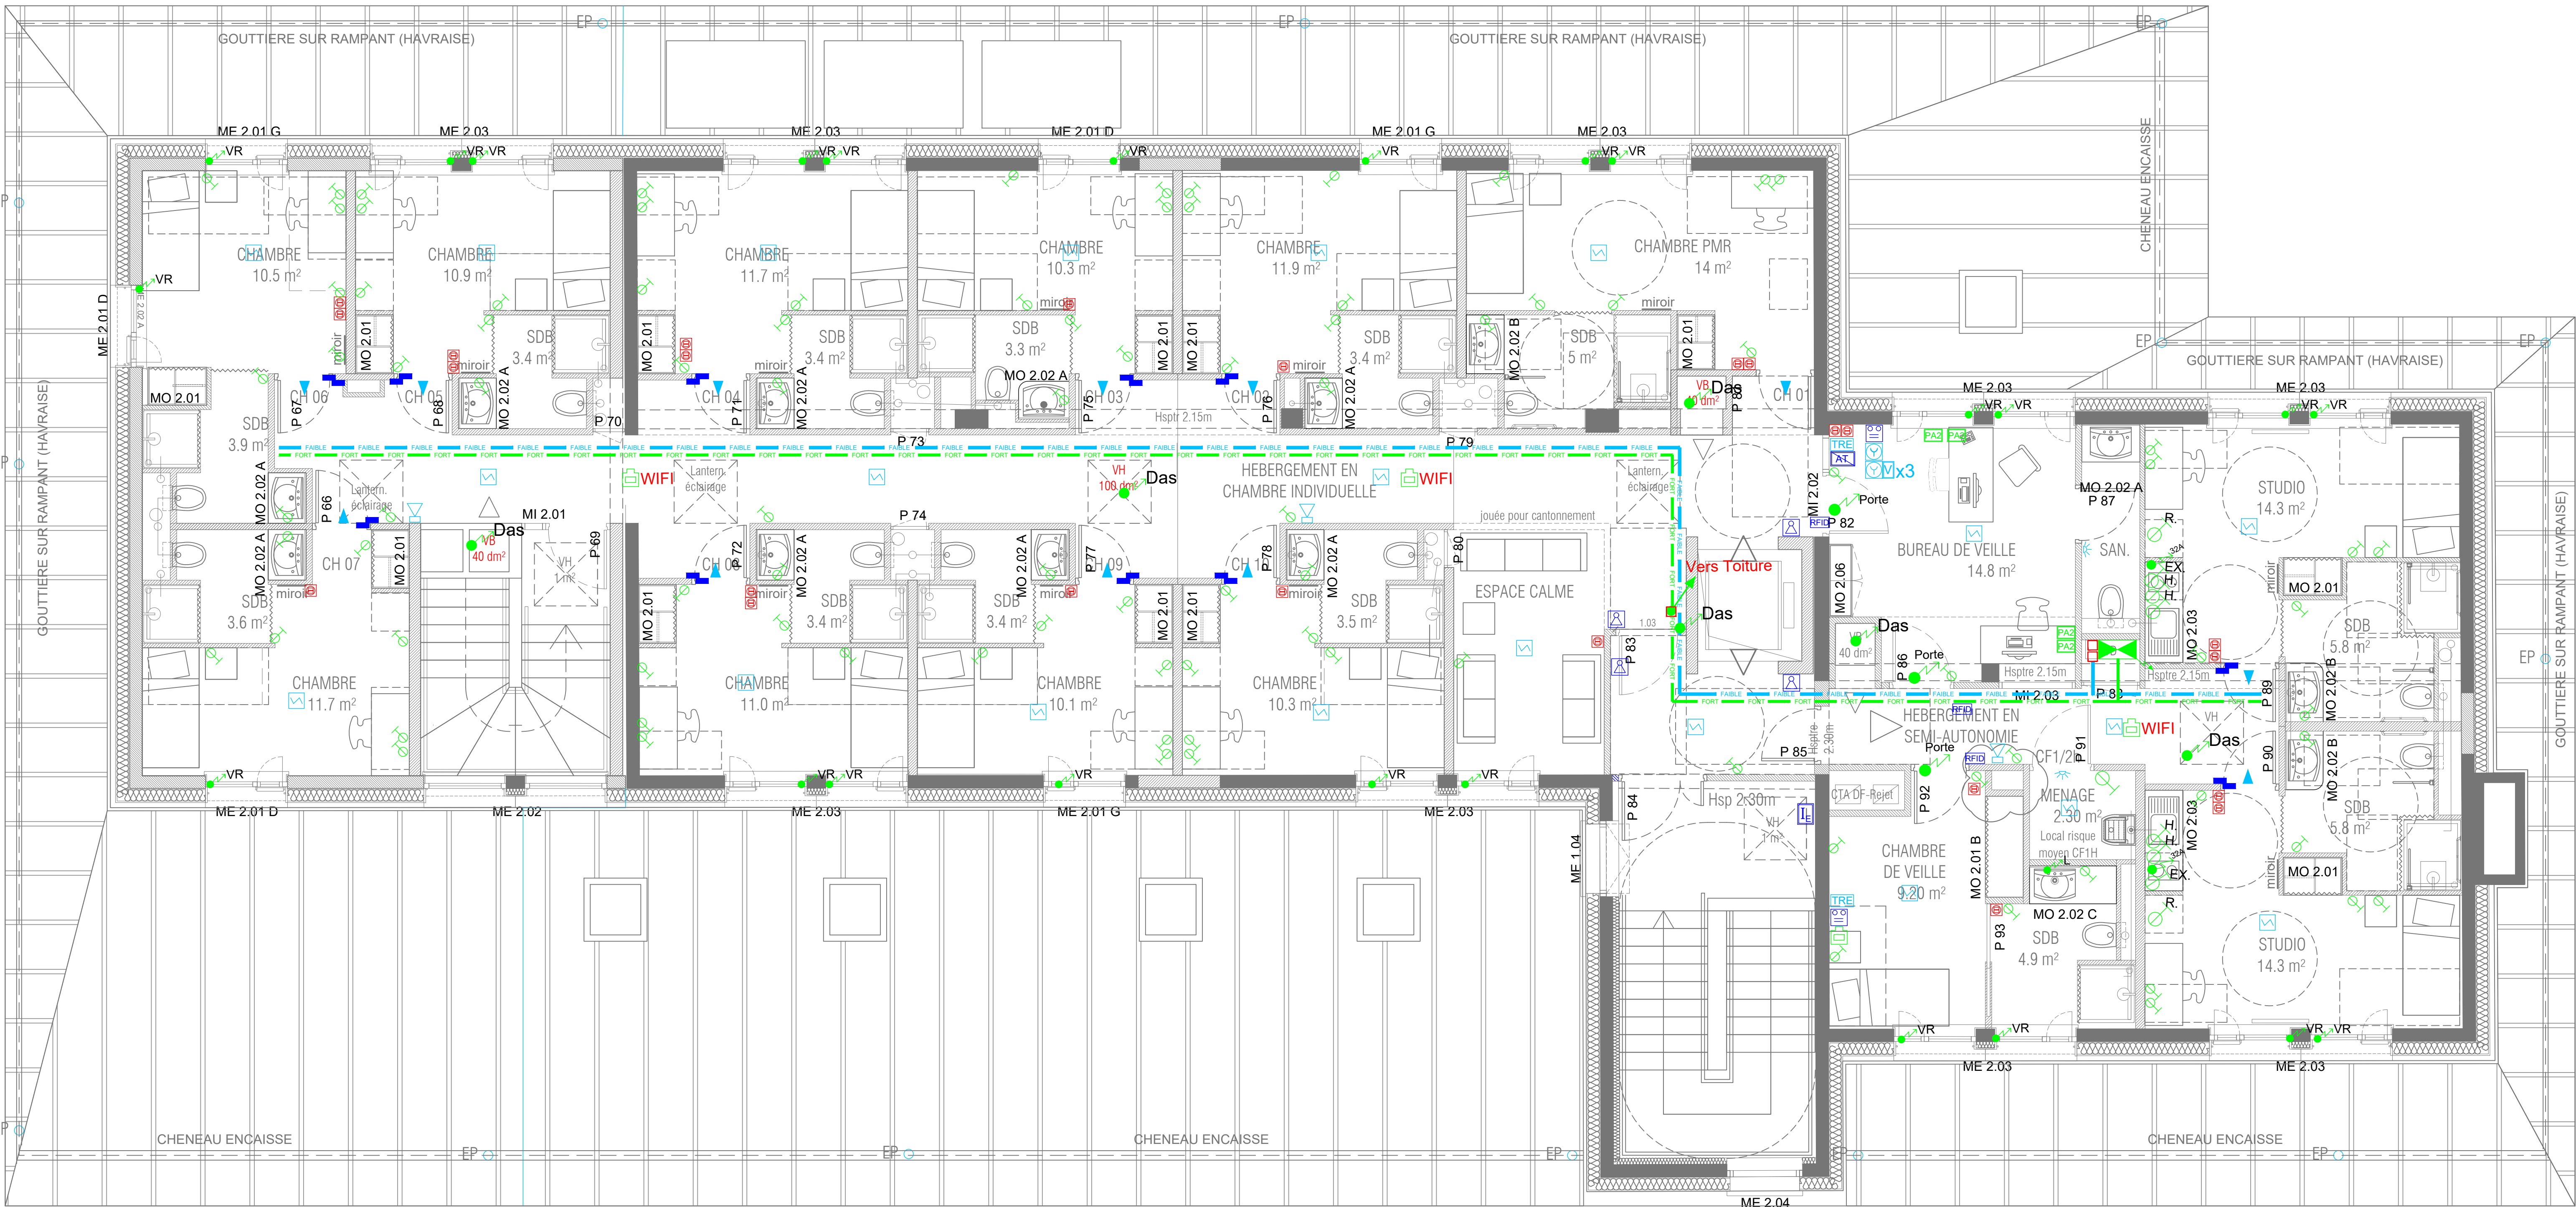

LEGENDE		LEGENDE	
SYMBOLE	DESIGNATION	SYMBOLE	DESIGNATION
	CHEMINEMENT DE CABLES CFO		ATTENTE ELECTRIQUE SPECIFIQUE
	CHEMINEMENT DE CABLES CFA / VDI		VOLET ROLANT / STORE
	DETECTEUR DE PRESENCE		FOURNITURE ET POSE SECHE MAINS
	INTERRUPTEUR VA ET VIENT		ATTENTE POUR LUMINAIRE SUR MIRROR
	INTERRUPTEUR SIMPLE ALLUMAGE		PRISE DE COURANT 2X 16A+1 ETANCHE
	COMMANDE "MONTÉE / DESCENTE" STORE		PRISE RJ45
			PRISE DE COURANT 2P+T 16A
			PRISE TRI + N + T 32A
			PRISE TV
			2PC + 1 RJ45
			1 PC + 1 RJ45
			2 PC N + 2 PCO + 3 RJ45
			PRISE HDMI
			TABEAU GENERAL OU DIVISIONNAIRE
			BAIE VDI
			DOUBLE BORNES POUR RECHARGE V.E.
			MESURES CONSERVATOIRES POUR IRVE
			FLASH LUMINEUX
			DECLENCHEUR MANUEL D'ALARME INCENDIE
			DECLENCHEUR MANUEL VERT
			DIFFUSEUR SONORE INCENDIE
			DETECTEUR AUTOMATIQUE INCENDIE
			TABEAU DE REPORT D'EXPLOITATION
			INDICATEUR D'ACTION POUR DI

	TABEAU ET REPORT ALARME TECHNIQUE		CAMERA SUR MAT
	VIDEOPHONE		INTERPHONIE EAS
	MONTURE VIDEOPHONE		CONTACT DE PORTE
	LECTEUR DE BADGE CONTROLE D'ACCES		LECTEUR DE BADGE CONTROLE D'ACCES
	BOUTON POUSSOIR OUVERTURE DE PORTE		DETECTEUR VOLUMETRIQUE INTRUSION

INDEX	DATE	AUT.	COMMENTAIRES
0	MAI 2026	MY	Plan établi à partir des plans architecte --- reçu le 06-03-2026

MINISTERE DE LA JUSTICE
DEPARTEMENT IMMOBILIER DE PARIS
Rénovation de l'Unité Éducative d'Hébergement Collectif (UEHC)
21 rue Camille Roy à Villiers-sur-Marne (94)



MATRISE COORDONNÉE	MINISTRE DE LA JUSTICE DEPARTEMENT IMMOBILIER DE PARIS 21 rue Camille Roy 75008 PARIS Tél : 01 52 62 91 54 / 06 38 09 65 51 Mail : cabinet.mim@justice.gouv.fr	MATRISE EXECUTIVE ARCHITECTE MANDATAIRE	AGLA ARCHITECTES 65 Rue des Vignes 75003 PARIS Tél : 01 43 71 71 42 Mail : mim@agla-architectes.com
BUREAU DE CONTRÔLE	MR CONTRÔLE 20 Boulevard du Maréchal 93000 NOISY LE GRAND Tél : 01 41 08 05 89 06 84 38 34 33 Mail : mr.contrôle@mr.contrôle.fr www.mr.contrôle.fr	MATRISE COORDONNÉE BET TCE / ECONOMIE	DEC RENOVIER Troc 27 Parisiens 4 Avenue Lénine City 93000 NOISY LE GRAND Tél : 01 55 29 93 50 Mail : info@dec-renovier.fr

Indice : _____	Date : _____	Modification : _____	Phase : _____
Visé : _____	Titre : _____	Echelle : 1/50e	Indice : 0
ELECTRICITE R+2		N° : ELE604	