


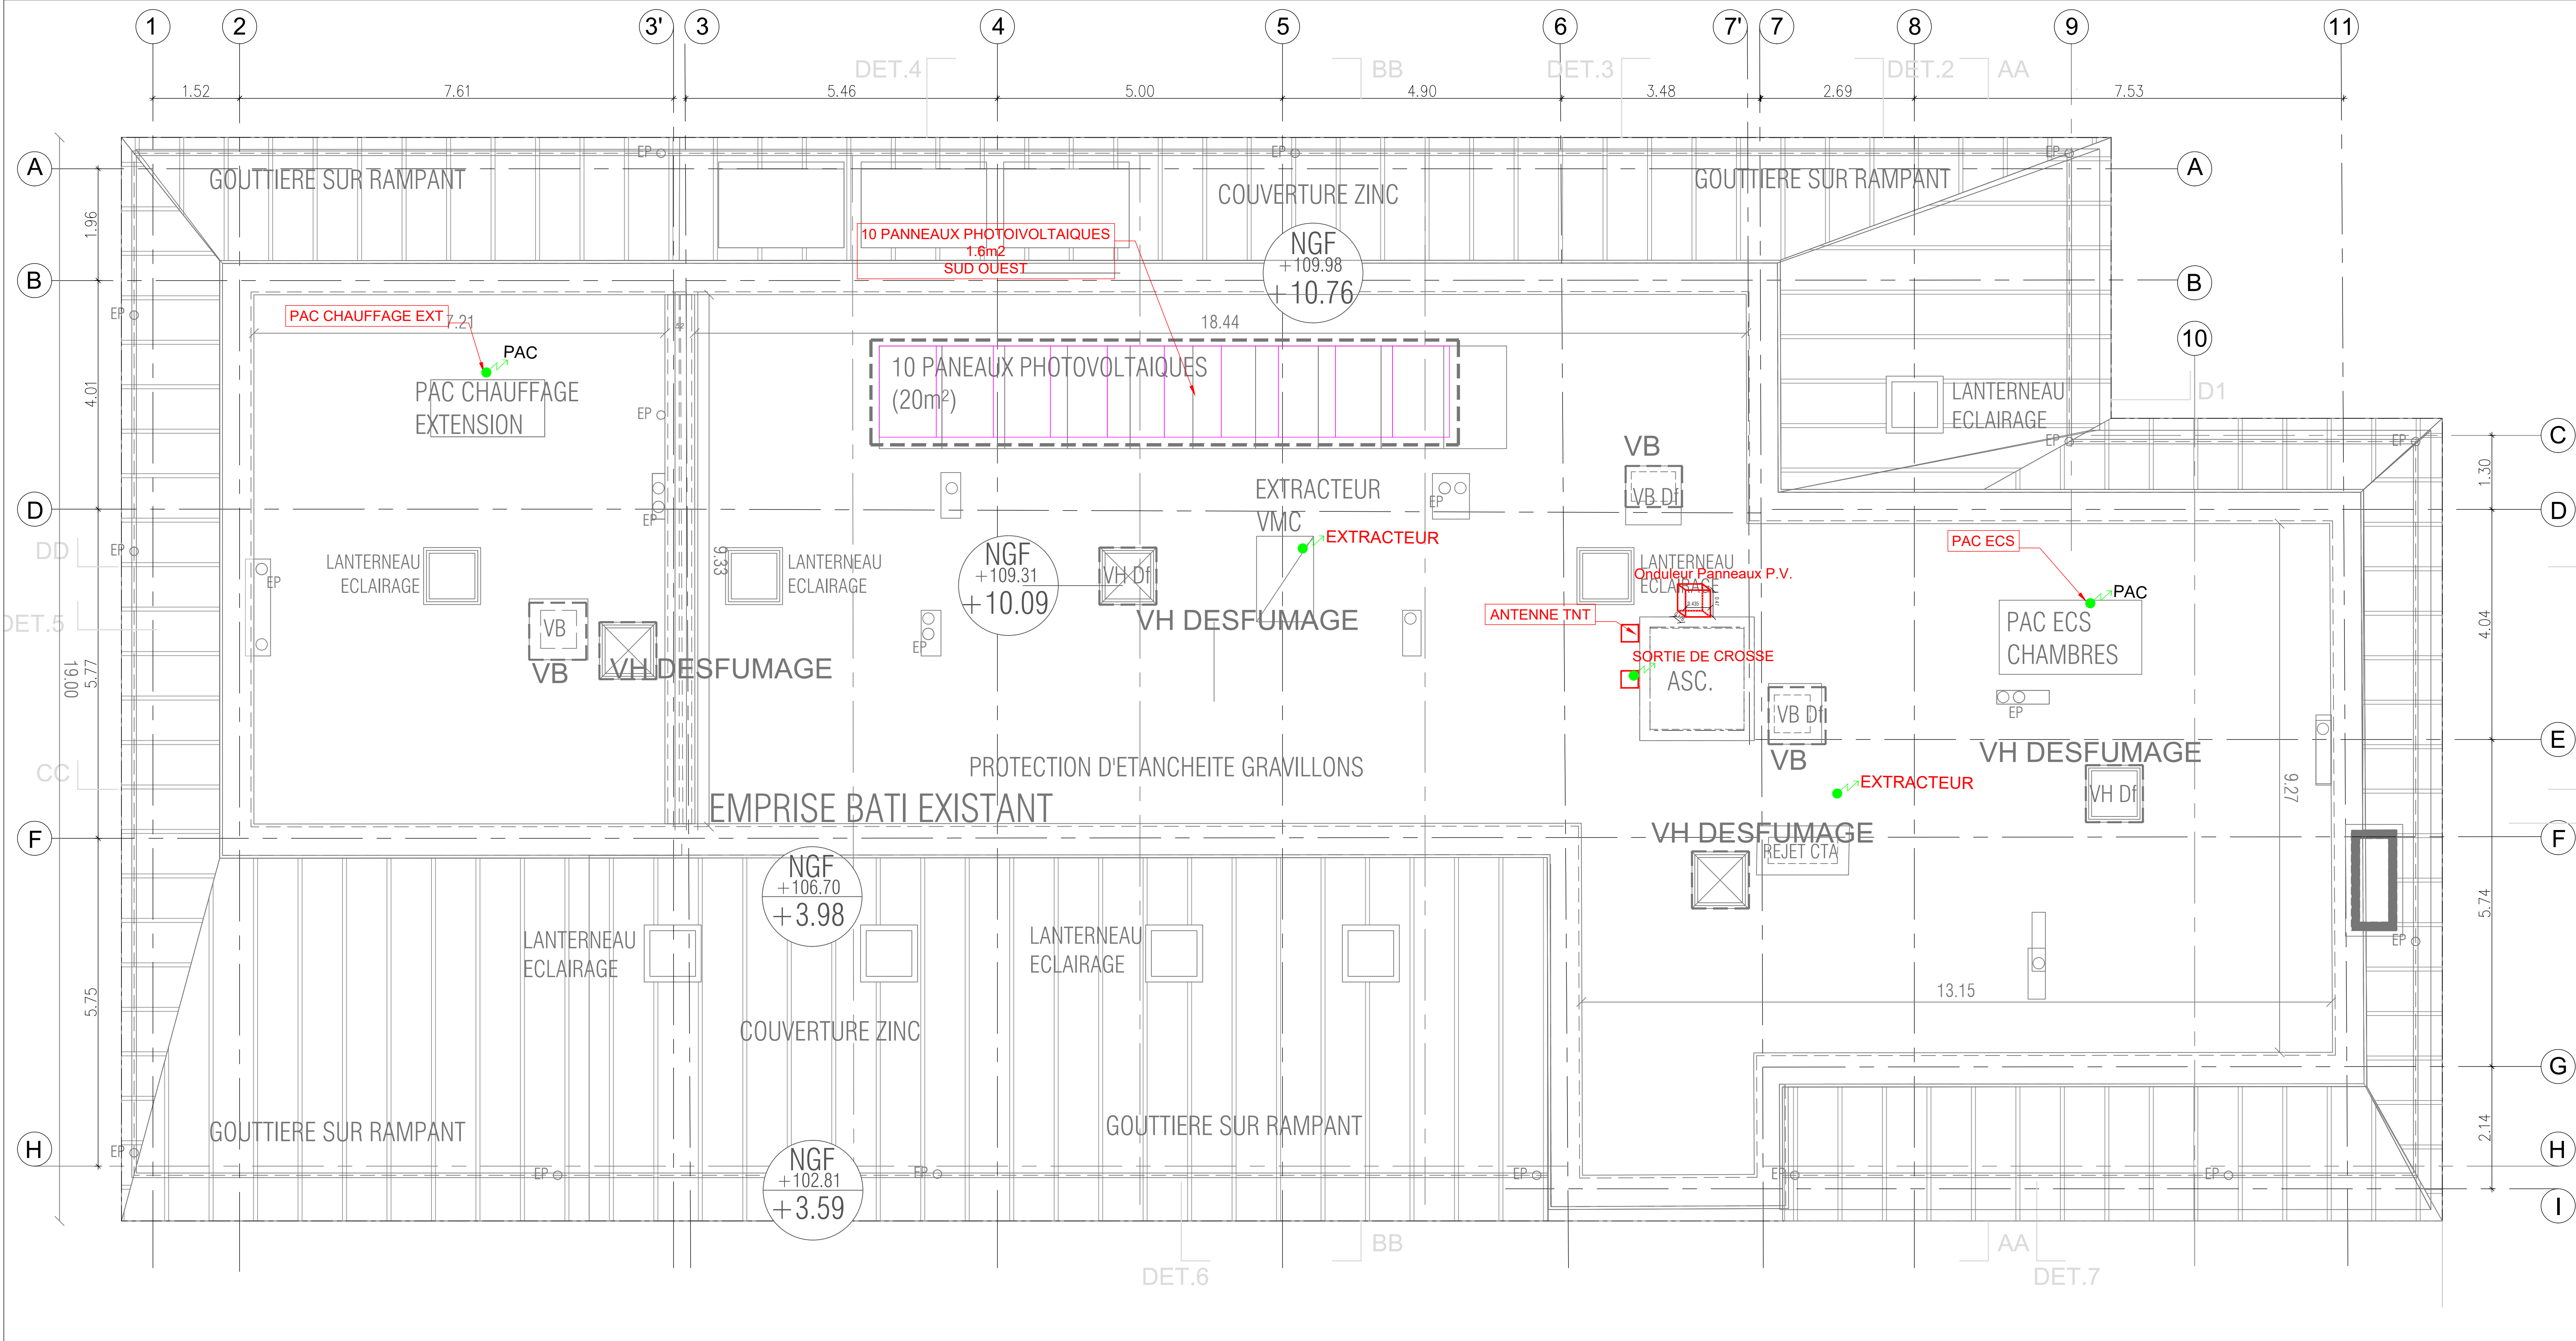

INDEX	DATE	AUT.	COMMENTAIRES
0	MAI 2026	MY	Plan établi à partir des plans architecte --- reçu le 06-03-2026

MINISTRE DE LA JUSTICE
DEPARTEMENT IMMOBILIER DE PARIS

Rénovation de l'Unité Éducative d'Hébergement Collectif (UEHC)
21 rue Camille Roy à Villiers-sur-Marne (94)



MATRISE COORDONNÉE	MINISTRE DE LA JUSTICE DEPARTEMENT IMMOBILIER DE PARIS 21 rue Camille Roy 93000 PARIS Tel : 01 53 62 91 54 / 04 38 09 61 51 Mail : cordonn@minaj.paris.fr	MATRISE COORDONNÉE ARCHITECTE MANDATAIRE	AGLA ARCHITECTES 60 Rue des Vignes 75003 PARIS Tel : 01 43 71 71 42 Mail : vigne@agla-architectes.com
BUREAU DE CONTRÔLE	MRK CONTRÔLE 29 Boulevard du Maréchal 93000 NOISY-LE-GRAND Tel : 01 41 08 05 89 06 84 38 38 39 Mail : bureau@mrk-contrôle.fr www.mrk-contrôle.fr	MATRISE COORDONNÉE BET FCEI ECONOMIE	DEC RENOVIER Tour d'Antenne 4 Avenue Lénine City 93000 NOISY-LE-GRAND Tel : 01 55 29 91 50 Mail : info@dec-renovier.fr

Indice	Date	Modification	Phase
			DCE
			Date : MAI 2026
Visé :		Titre :	Echelle : 1/50e
			Indice : 0
			N° : ELE609