


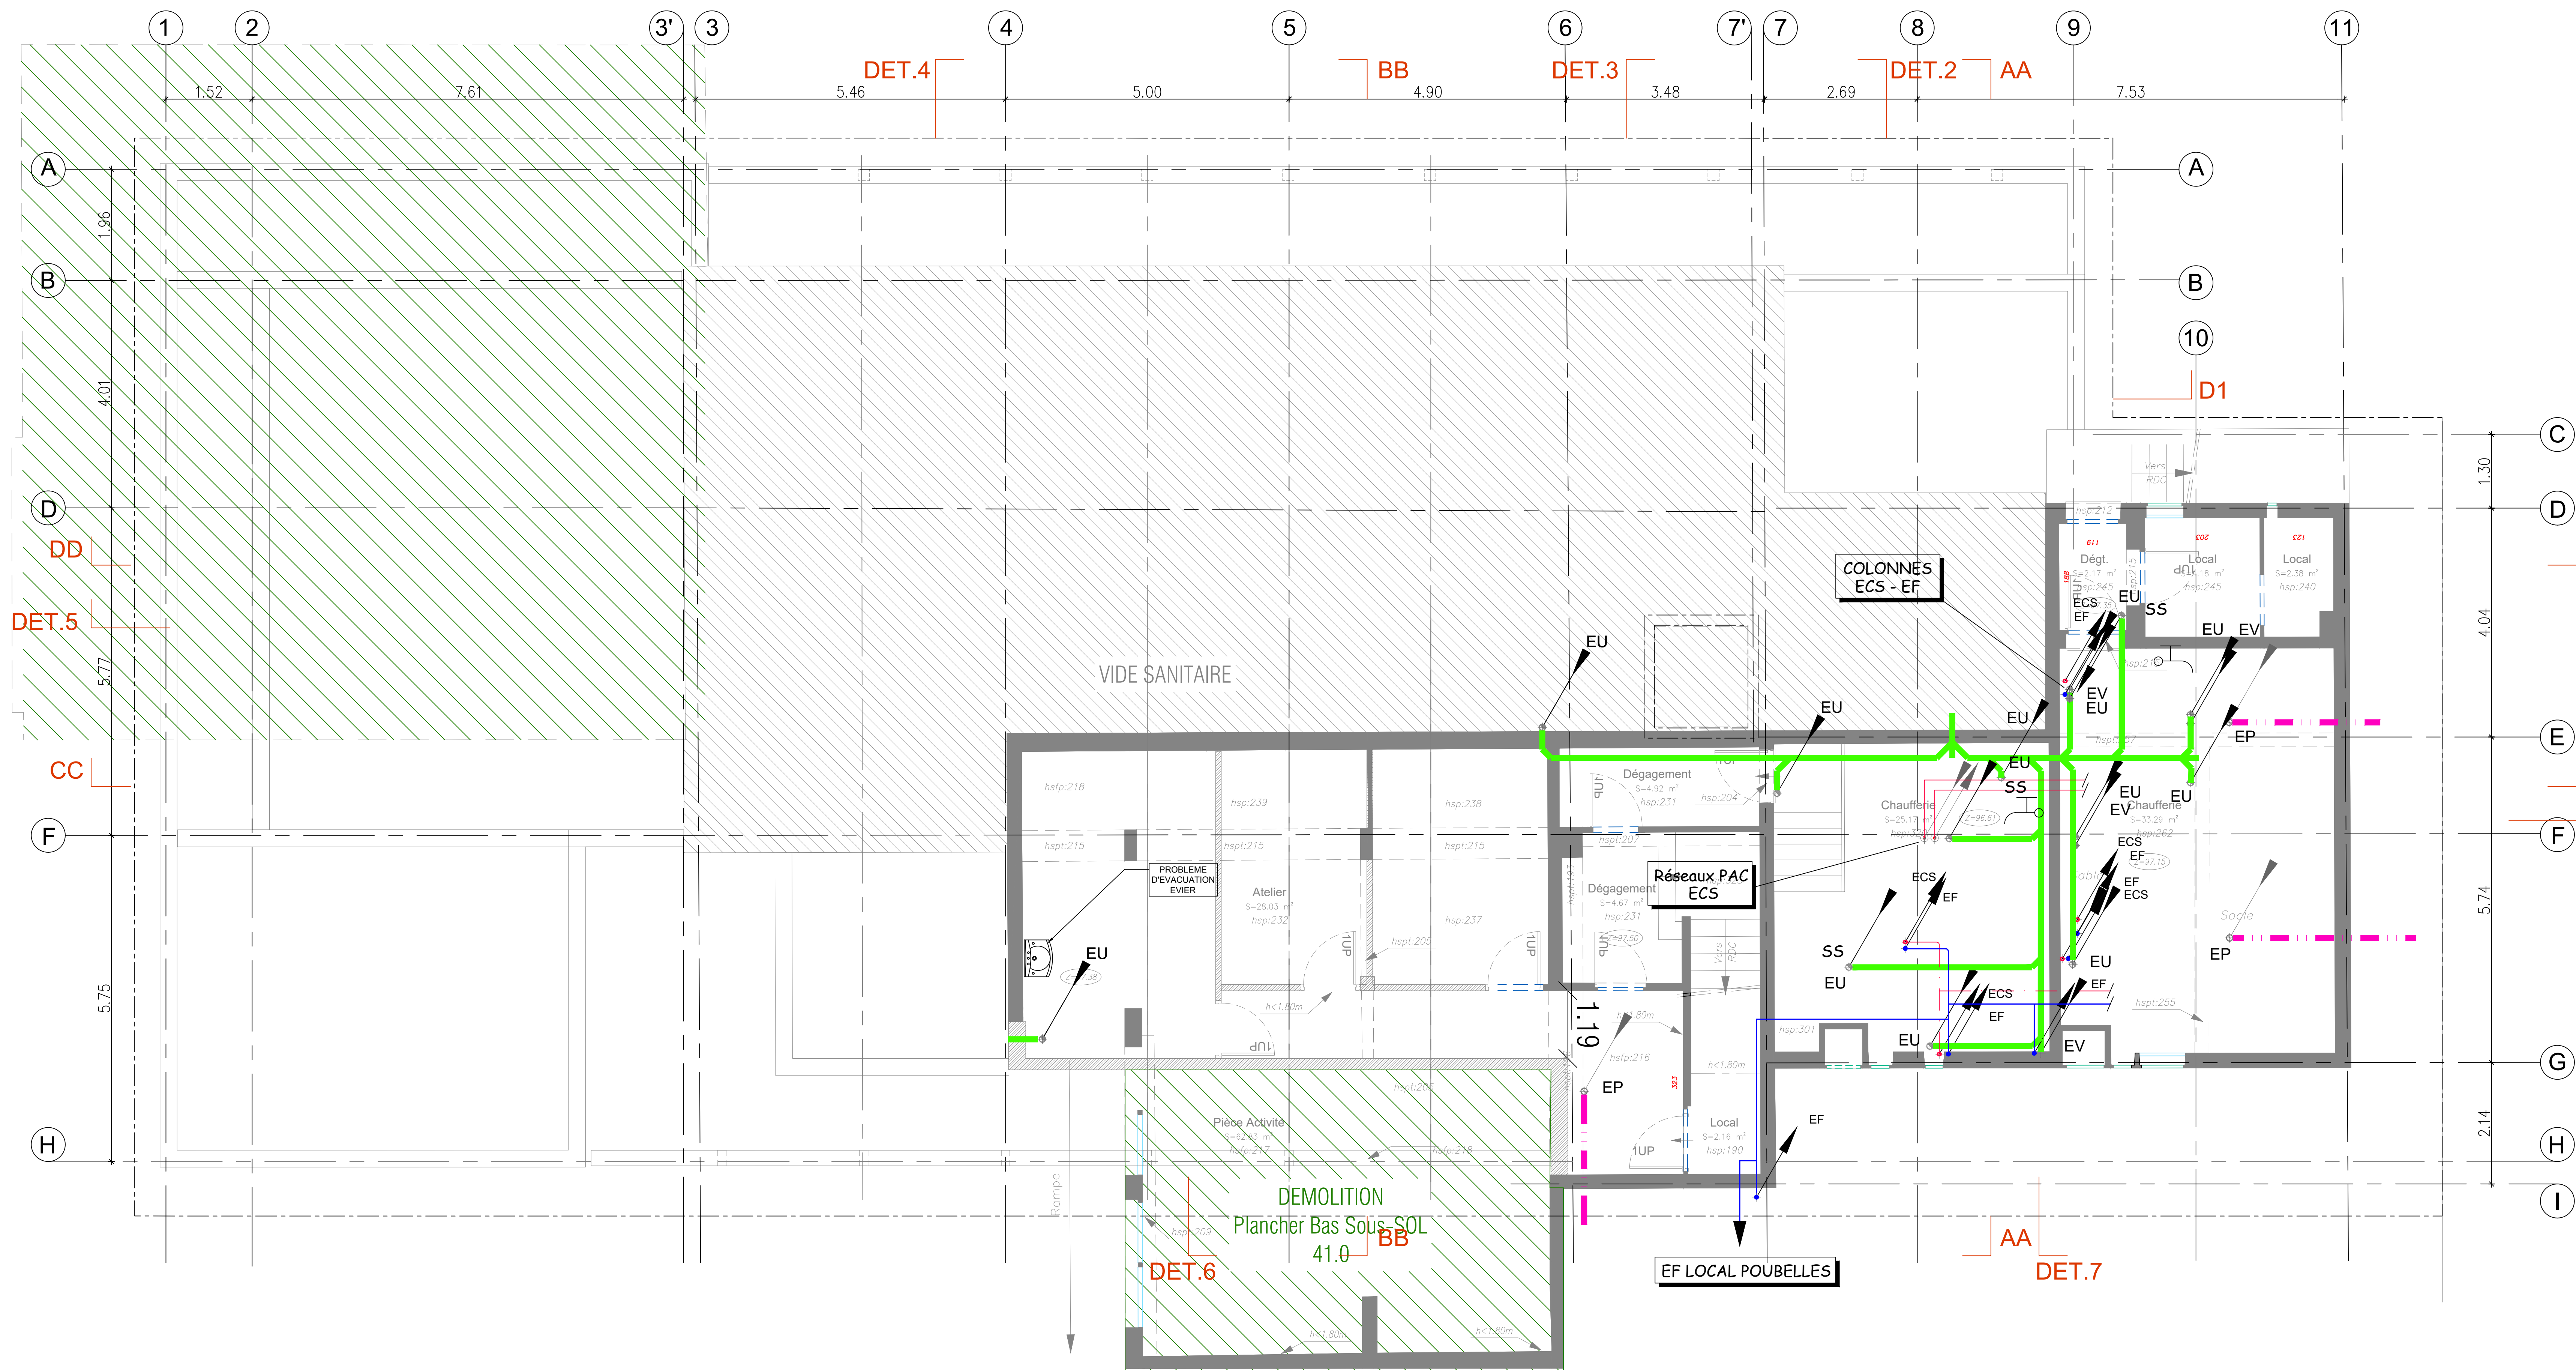

LEGENDE PLOMBERIE

1 - ALIMENTATION ET DISTRIBUTION

- EF : Eau froide
- ECS : Eau chaude sanitaire

2 - EVACUATION

- EV : Eaux vannes (EV)
- EP : Eaux pluviales (EP)
- EU : Eaux usées (EU)
- VP : Ventilation primaire

3 - MATERIELS

- Robinet de puisage
- Siphon de Sol

4 - CANALISATIONS VERTICALES

- Allant vers le Haut
- Venant du Haut
- Venant du Bas
- Allant vers le Bas
- Du Bas vers le Haut
- Anti-Bellier
- Purgeur automatique

INDEX	DATE	AUT.	COMMENTAIRES
0	Mai 2026	JPR	Plan établi à partir des plans architecte --- reçu le 06-03-2026

MINISTÈRE DE LA JUSTICE
DÉPARTEMENT IMMOBILIER DE PARIS
Rénovation de l'Unité Éducative d'Hébergement Collectif (UEHC)
21 rue Camille Roy à Villiers-sur-Marne (94)



BUREAU D'ARCHITECTURE MINISTÈRE DE LA JUSTICE DÉPARTEMENT IMMOBILIER DE PARIS 21 rue Camille Roy 94000 Villiers-sur-Marne Tél. : 01 55 55 55 55 Mail : contact@uehc.paris.fr	
---	---	---

Index :	Date :	Modification :	Projet :
			DCE
			Date : Mai 2026
Vue :	Titre :	Echelle :	Index :
	PLOMBERIE - SANITAIRE NIVEAU R-1	1/50e	0
			PLB301