


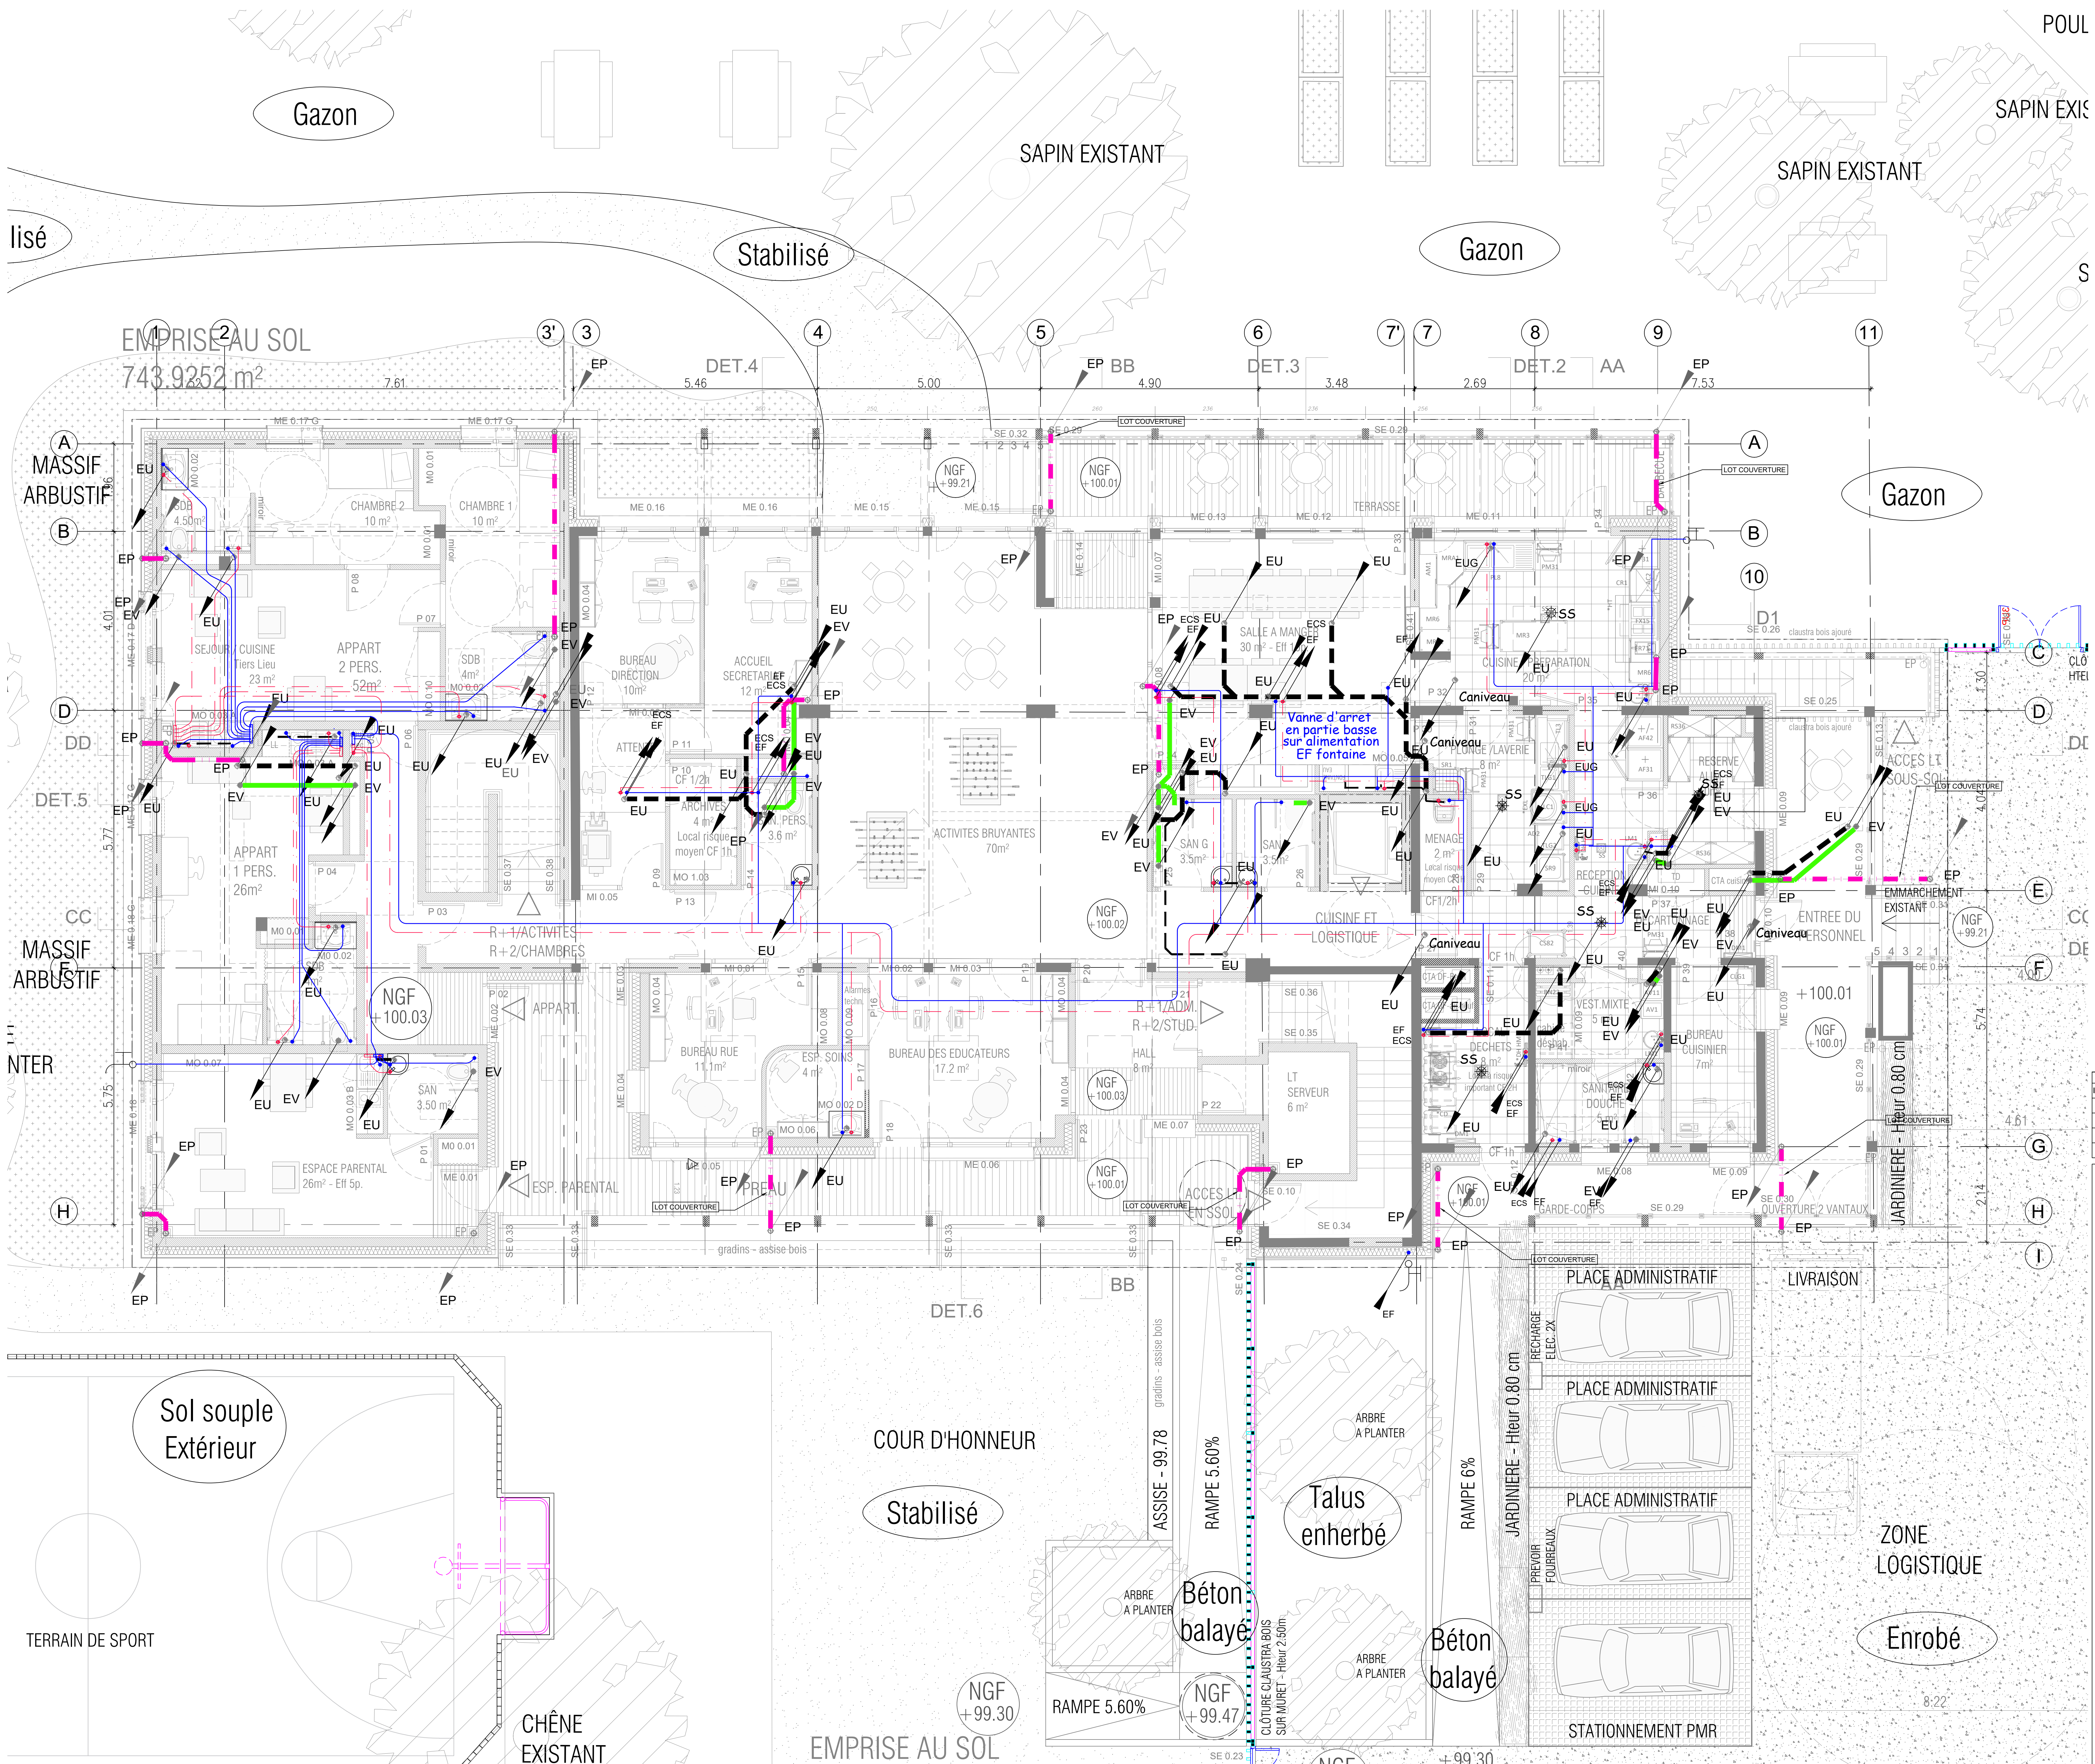

**LEGENDE PLOMBERIE**

**1 - ALIMENTATION ET DISTRIBUTION**

- EP ECS : Eau froide
- EP : Eau chaude sanitaire

**2 - EVACUATION**

- EV : Eaux vannes (EV)
- EP : Eaux pluviales (EP)
- EU : Eaux usées (EU)
- VP : Ventilation primaire

**3 - MATERIELS**

- Ro : Robinet de passage
- SS : Siphon de Sol

**4 - CANALISATIONS VERTICALES**

- ↗ : Allant vers le Haut
- ↖ : Venant du Haut
- ↘ : Allant vers le Bas
- ↙ : Du Bas vers le Haut
- AB : Anti Baller
- PA : Pompe automatique

| INDEX | DATE     | AUT. | COMMENTAIRES                                                     |
|-------|----------|------|------------------------------------------------------------------|
| 0     | Mai 2026 | JPR  | Plan établi à partir des plans architecte --- reçu le 06-03-2026 |

MINISTÈRE DE LA JUSTICE  
DÉPARTEMENT IMMOBILIER DE PARIS

**Rénovation de l'Unité Éducative d'Hébergement Collectif (UEHC)  
21 rue Camille Roy à Villiers-sur-Marne (94)**



|   |   |   |
|---|---|---|
| <b>BUREAU D'ARCHITECTURE</b><br>MINISTÈRE DE LA JUSTICE<br>DÉPARTEMENT IMMOBILIER DE PARIS<br>15, rue de la République<br>94000 VILLIERS-SUR-MARNE<br>Tél. : 01 55 55 55 55<br>Mail : cabinet.renovation@justice.gouv.fr |
|---|---|---|

|         |         |                |                 |
|---------|---------|----------------|-----------------|
| Index : | Date :  | Modification : | Projet :        |
|         |         |                | <b>DCE</b>      |
|         |         |                | Date : Mai 2026 |
| Visé :  | Titré : | Echelle :      | Index :         |
|         |         | 1/50e          | 0               |
|         |         |                | <b>PLB302</b>   |