



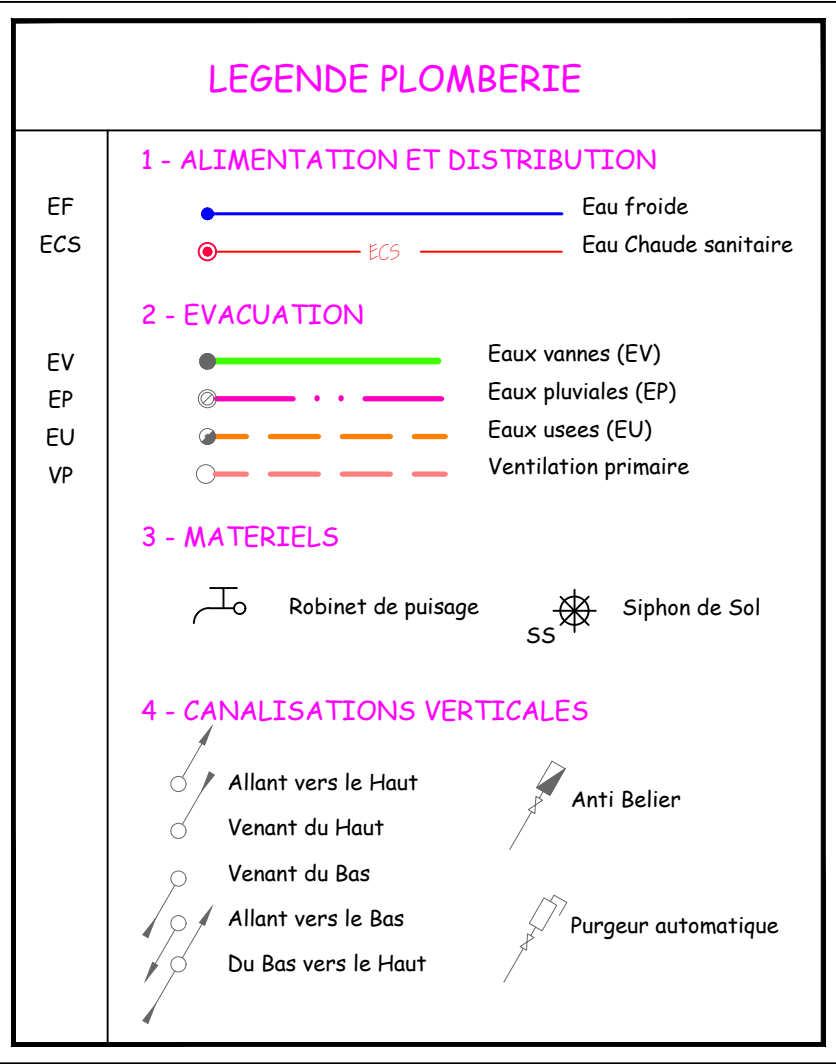

INDEX	DATE	AUT.	COMMENTAIRES
0	Mai 2026	JPR	Plan établi à partir des plans architecte --- reçu le 06-03-2026

MINISTÈRE DE LA JUSTICE
DÉPARTEMENT IMMOBILIER DE PARIS
Rénovation de l'Unité Éducative d'Hébergement Collectif (UEHC)
21 rue Camille Roy à Villiers-sur-Marne (94)

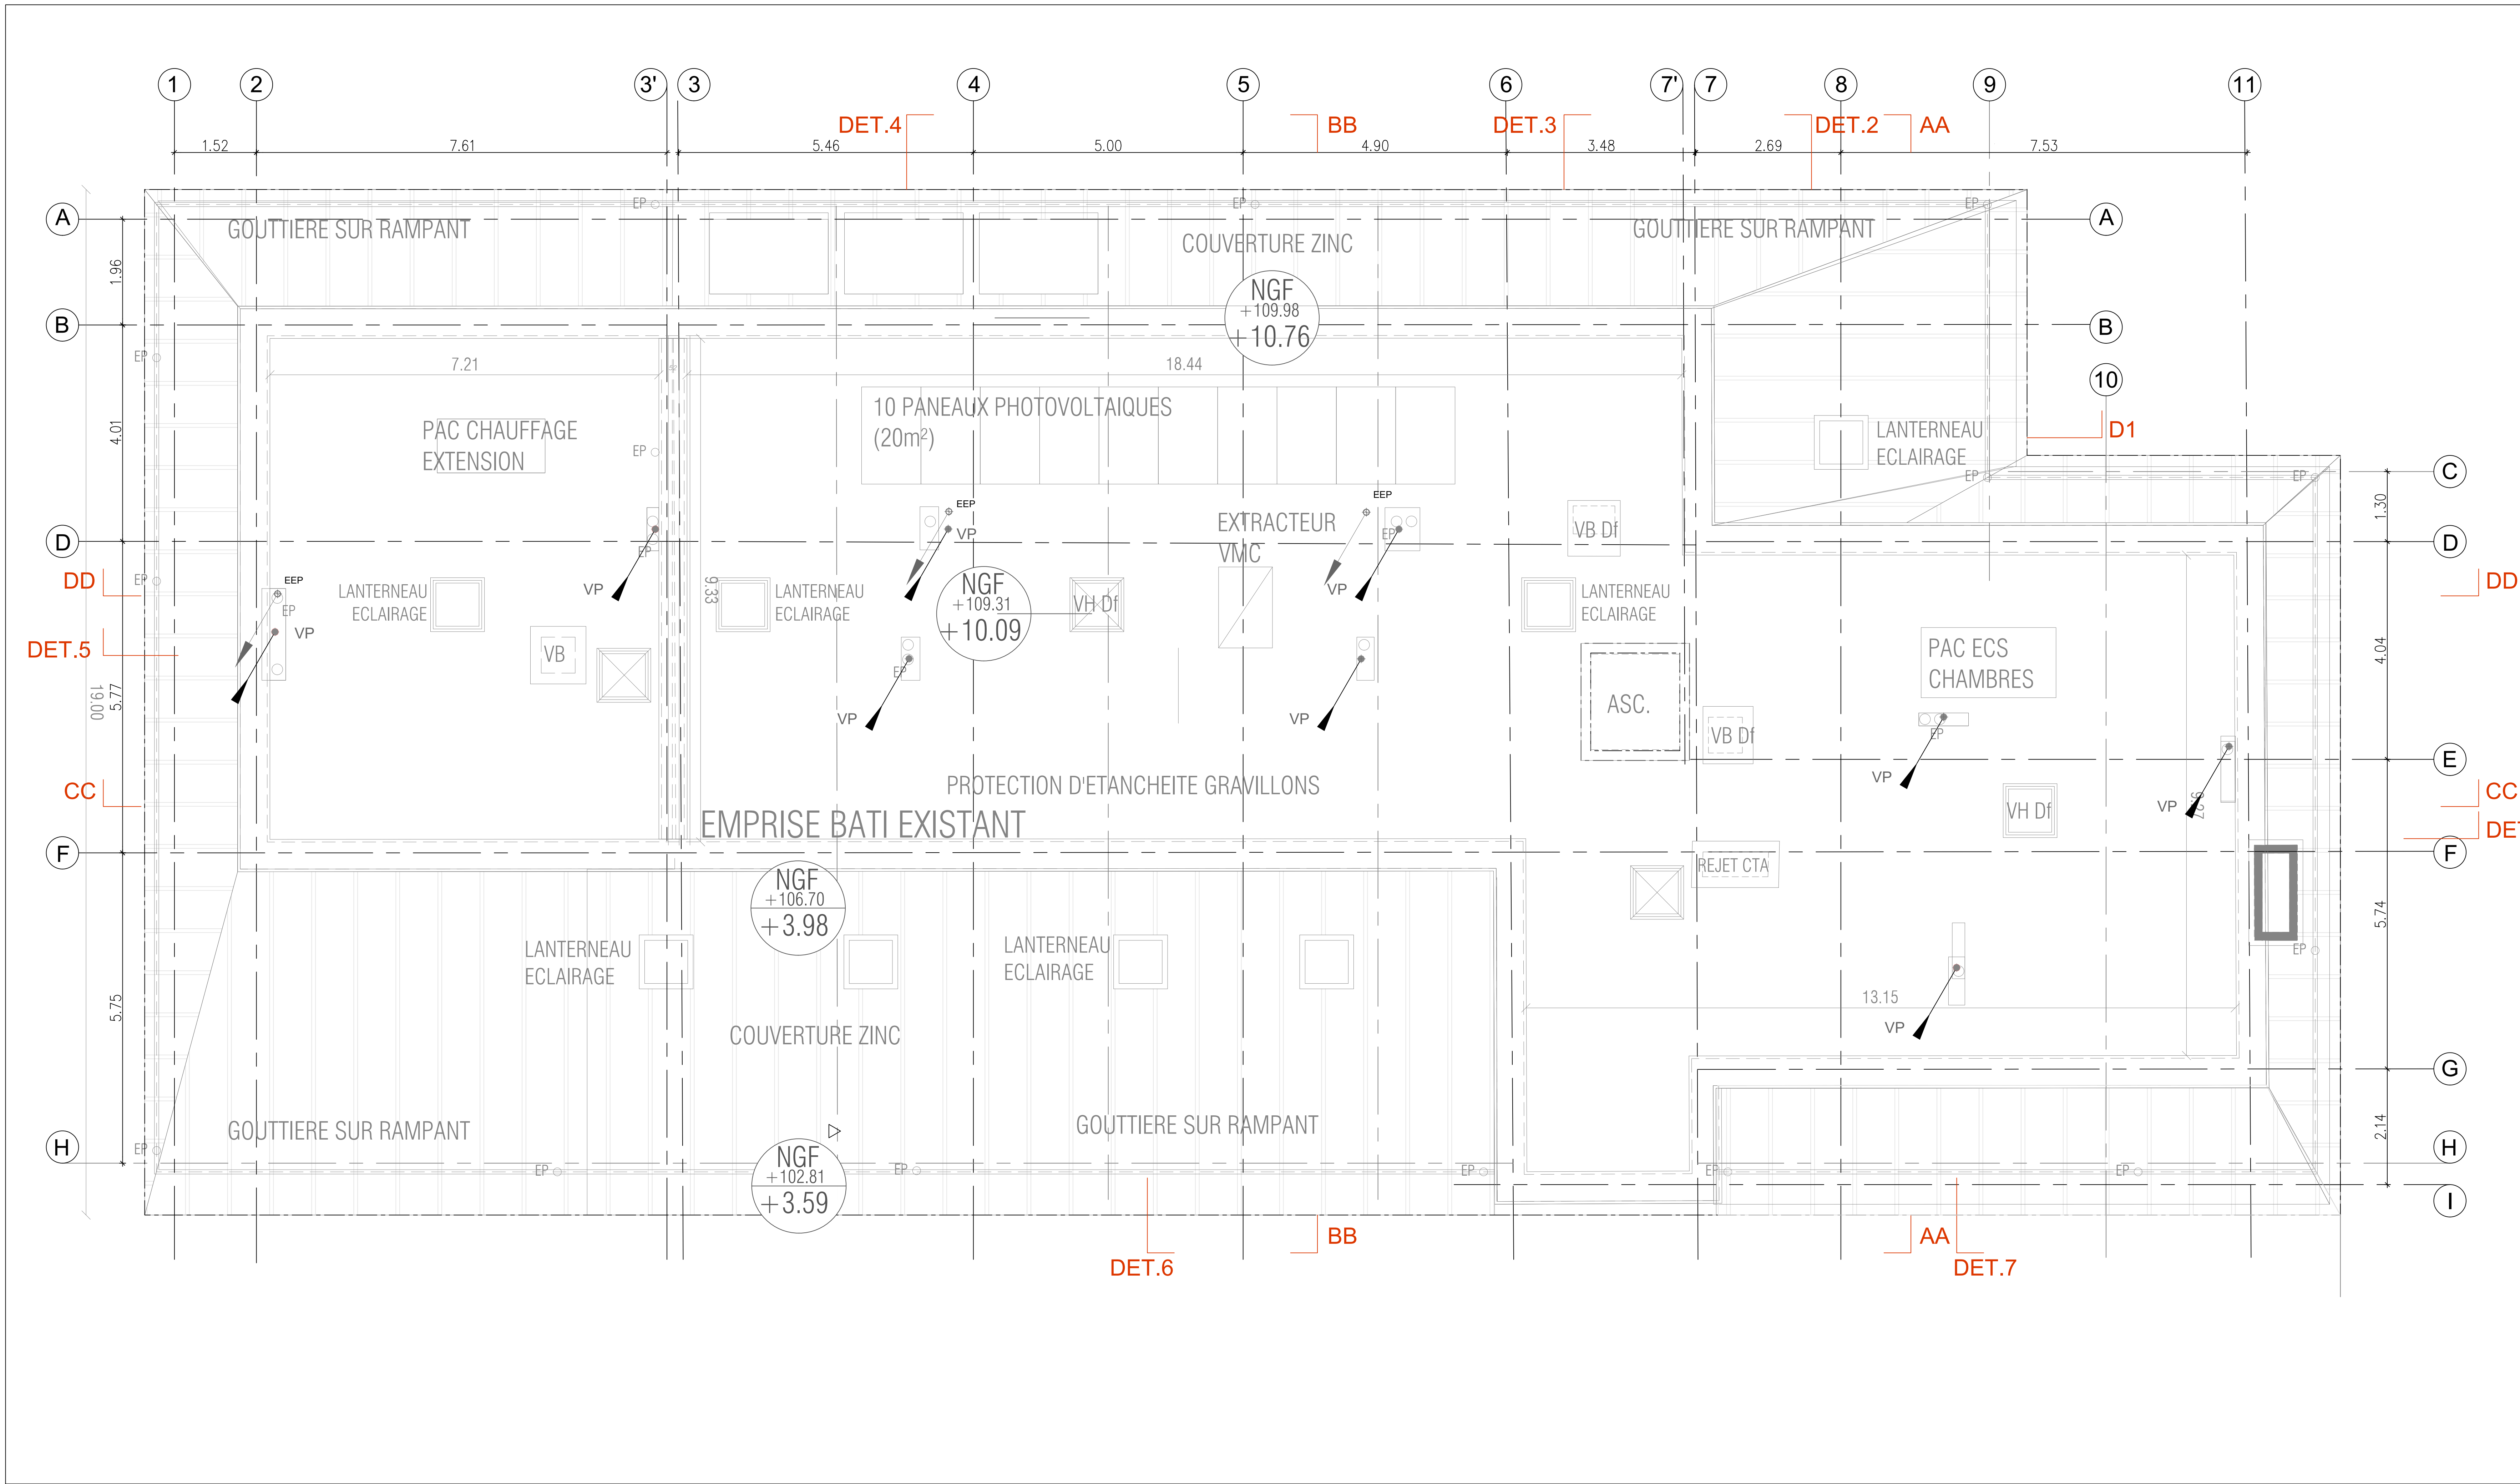

BUREAU D'ARCHITECTURE MINISTÈRE DE LA JUSTICE DÉPARTEMENT IMMOBILIER DE PARIS 21 rue Camille Roy 94100 Villiers-sur-Marne Tél. : 01 55 55 55 55 / 01 55 55 55 55 Mail : cabinet.mim@justice.gouv.fr	
---	---	---

Index :	Date :	Modification :	Projet :
			DCE
			Date : Mai 2026
Vue :	Titre :	Echelle :	Indice :
	PLOMBERIE - SANITAIRE TOITURE	1/50e	0
			PLB305