


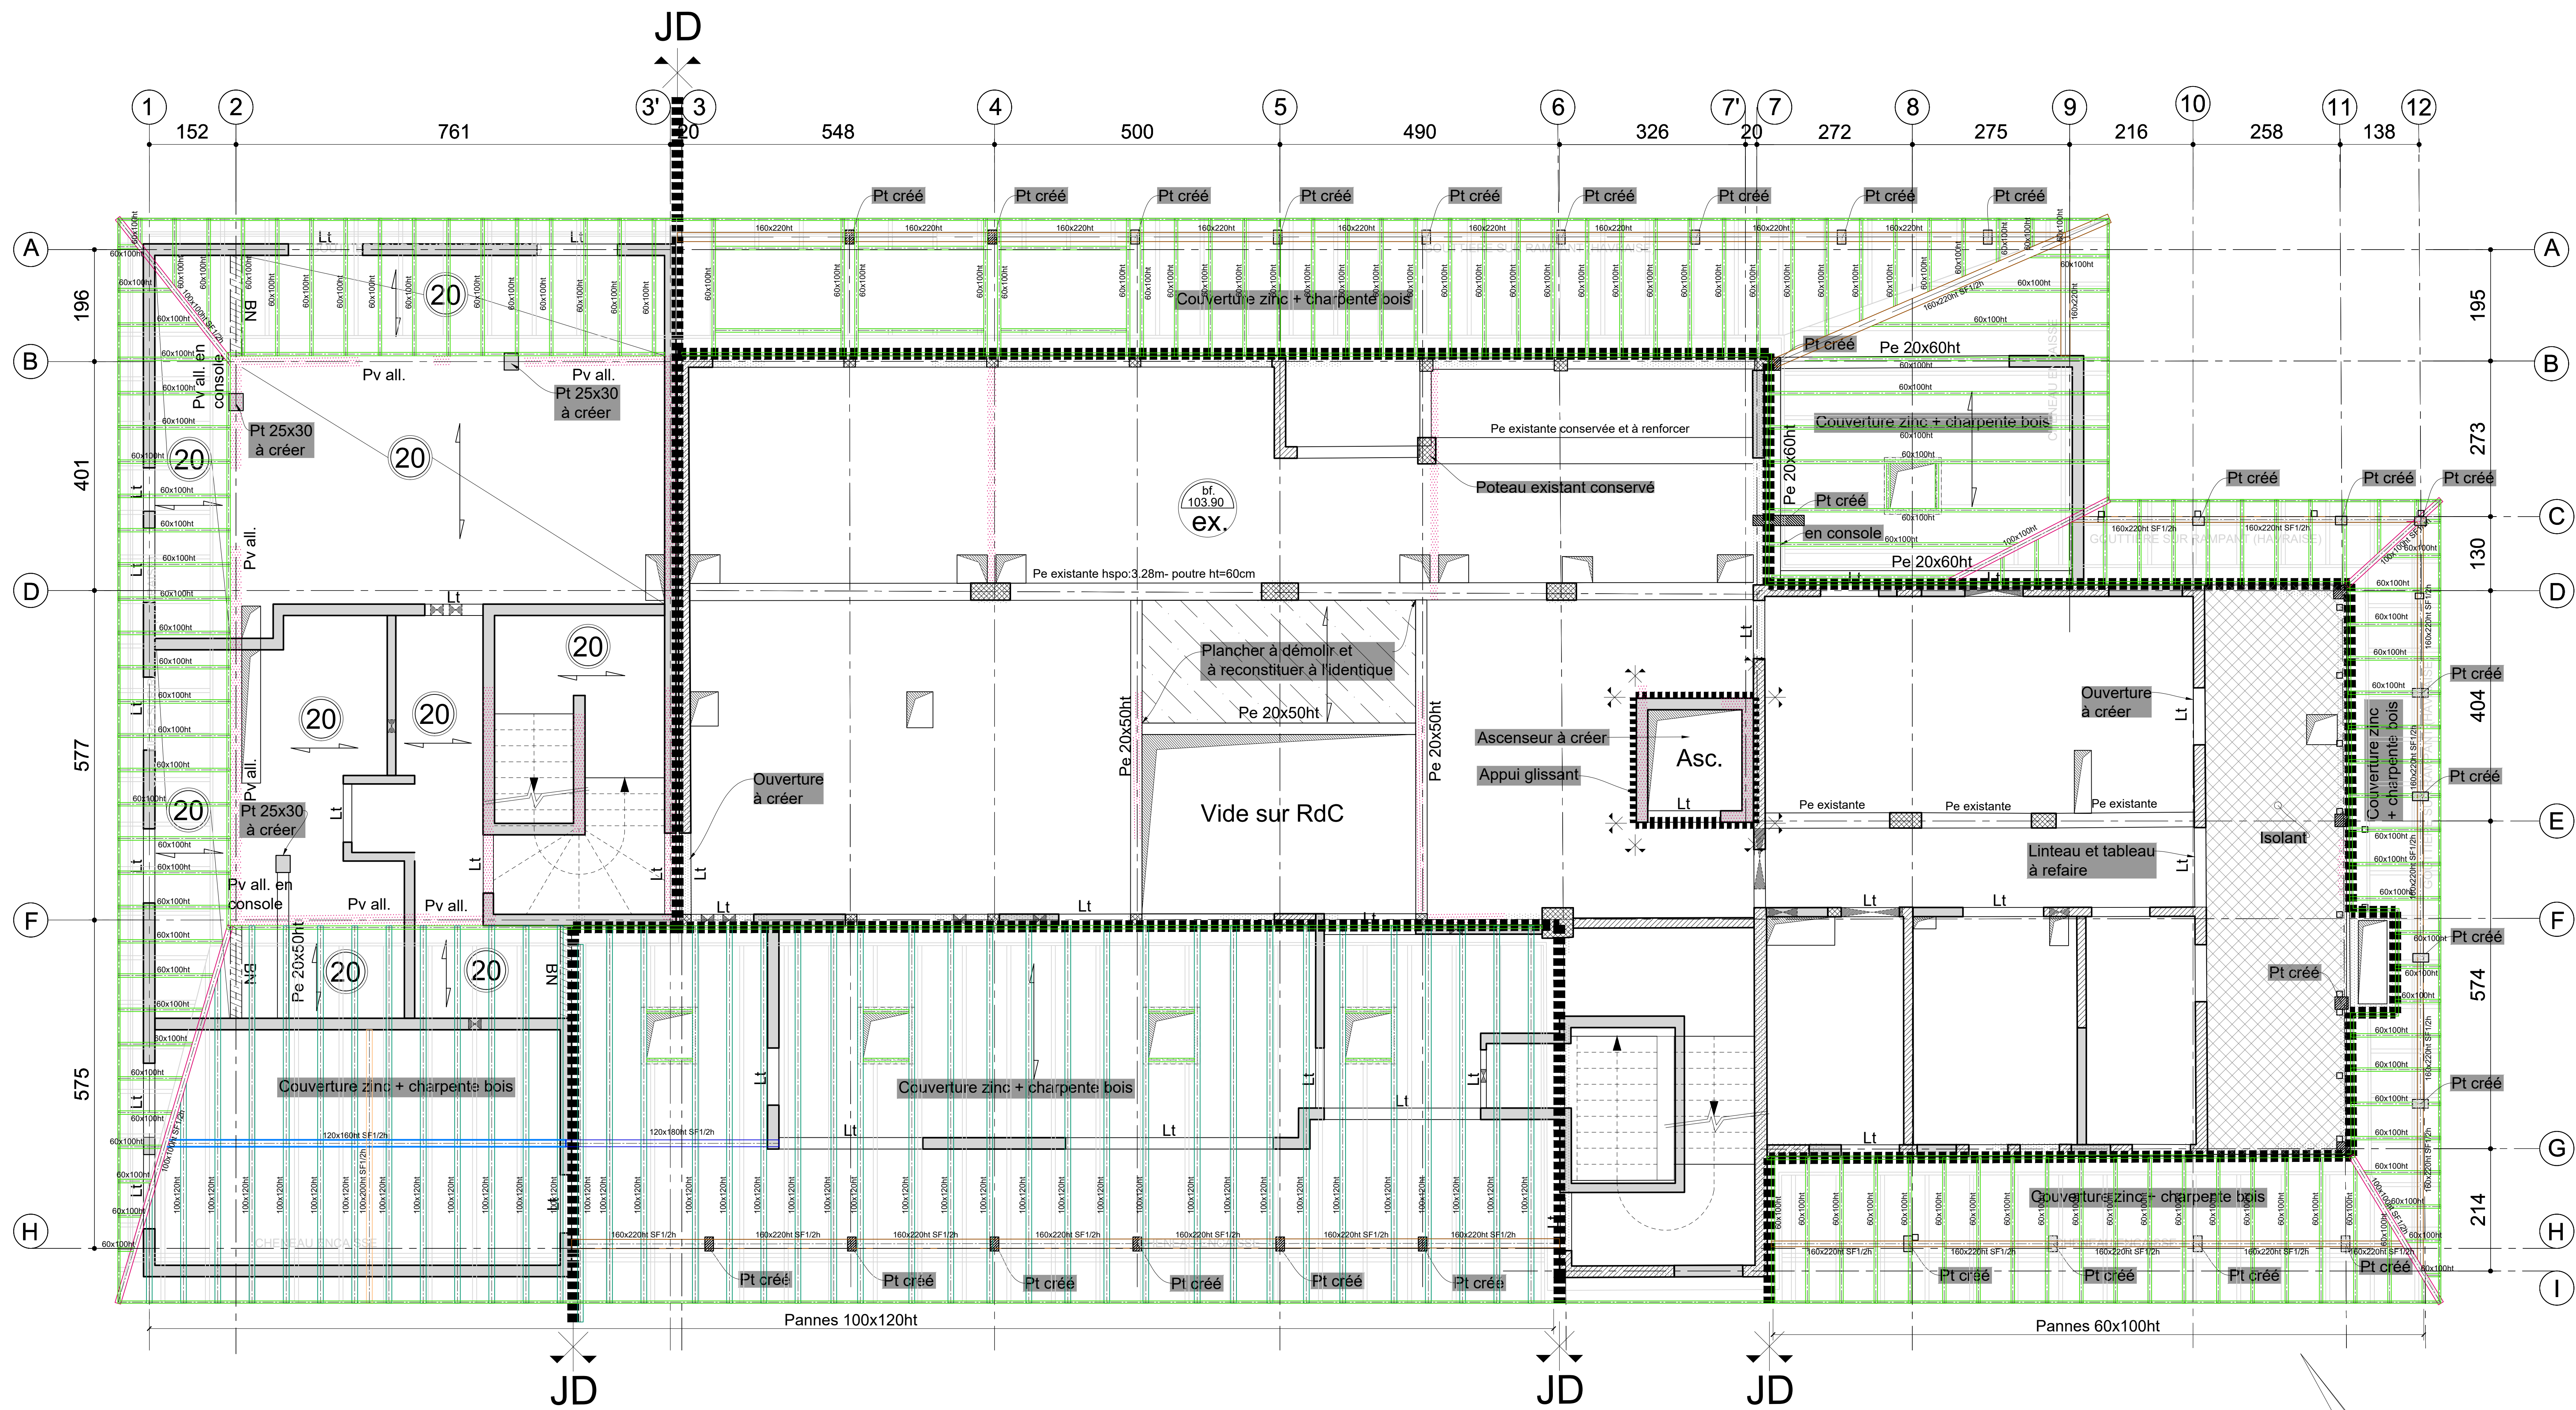

LEGENDE	
	Structure existante
	Structure B.A.
	Niveau supérieur
	Impacts des voiles créés
	Poteau projet
	Poteau existant
	BN Bande noyée
	Lg Longrine
	Etanchéité
	Plancher neuf

LEGENDE CHARPENTE	
	60x100ht
	100x100ht SF1/2h
	100x120ht
	100x200ht SF1/2h
	120x160ht SF1/2h
	120x180ht SF1/2h
	160x220ht SF1/2h

INDEX	DATE	AUT.	COMMENTAIRES
0	Mai 2026	AC	Plan établi à partir des plans architecte — reçu le 06-03-2026

MINISTRE DE LA JUSTICE
DEPARTEMENT IMMOBILIER DE PARIS
Rénovation de l'Unité Éducative d'Hébergement Collectif (UEHC)
21 rue Camille Roy à Villiers-sur-Marne (94)



METRE D'OUVRAGE	MINISTRE DE LA JUSTICE DEPARTEMENT IMMOBILIER DE PARIS 21 rue Camille Roy 94000 Paris Tel : 01 47 35 54 54 (06 98 07 85 52) Mail : dph@paris-immobilier.paris.fr	METRE D'OUVRAGE METRE D'OUVRAGE METRE D'OUVRAGE	METRE D'OUVRAGE METRE D'OUVRAGE METRE D'OUVRAGE
-----------------	---	---	---

Index :	Date :	Modification :	Phase :
			DCE
			Date : Mai 2026
Voir :	Titre :	Echelle :	Index :
	STRUCTURE	1/50e	0
	PH-REZ DE CHAUSSEE		STR102