


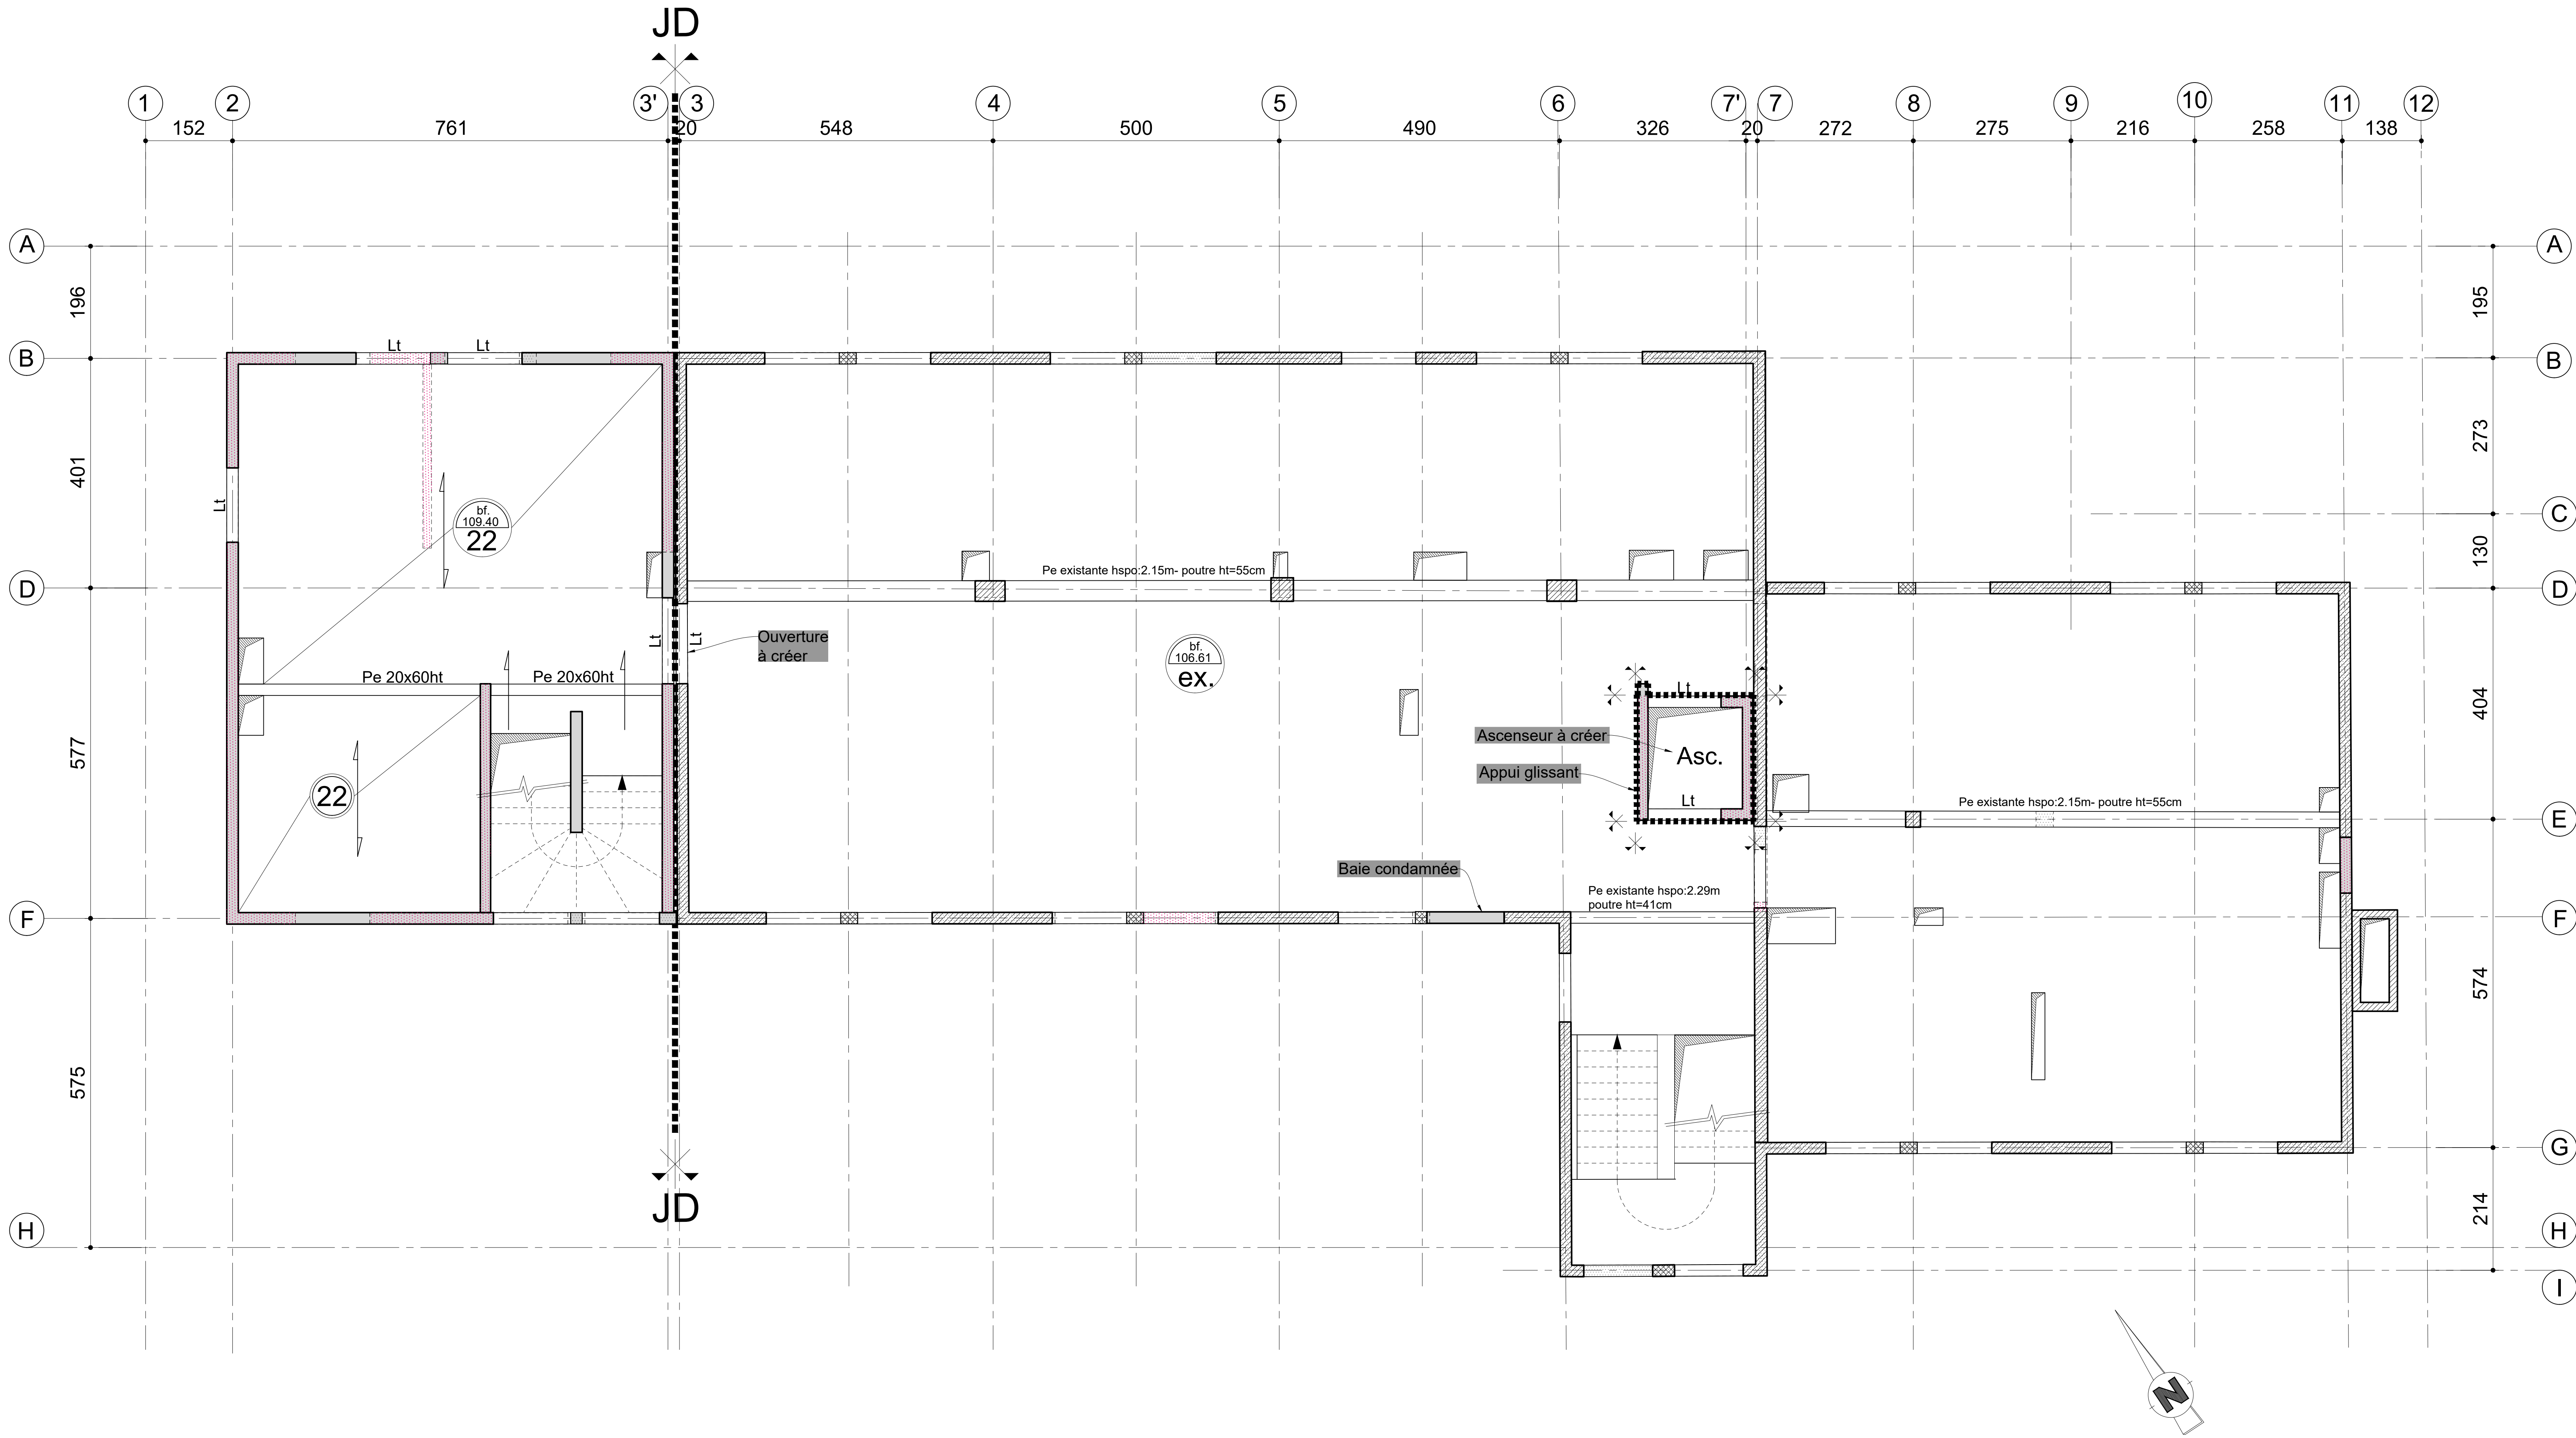

LEGENDE

Structure existante

Structure B.A.

Niveau supérieur

Impacts des voiles créés

Poteau projet

Poteau existant

BN

Bande noyée

Lg

Longrine

Etanchéité

INDEX	DATE	AUT.	COMMENTAIRES
0	MAI 2026	AC	Plan établi à partir des plans architecte --- reçu le 06-03-2026

MINISTERE DE LA JUSTICE
DEPARTEMENT IMMOBILIER DE PARIS

Rénovation de l'Unité Éducative d'Hébergement Collectif (UEHC)
21 rue Camille Roy à Villiers-sur-Marne (94)



MATRE D'OUVRAGE MINISTRE DE LA JUSTICE DEPARTEMENT IMMOBILIER DE PARIS 100 rue de la Seine 75001 Paris Tel : 01 53 47 51 51 / 01 53 47 51 52 Mail : contact@justice.gouv.fr	MATRE D'OUVRAGE ARCHITECTE MANDATAIRE M&A ARCHITECTES 10 rue de la Seine 75001 Paris Tel : 01 53 47 51 51 Mail : m&a@architectes.com	CCP N° 1000000000 100 rue de la Seine 75001 Paris Tel : 01 53 47 51 51 Mail : ccp@justice.gouv.fr
BUREAU DE CONTRÔLE RUE CONTROLE 100 rue de la Seine 75001 Paris Tel : 01 53 47 51 51 Mail : rue@justice.gouv.fr	MATRE D'OUVRAGE BET TOUT ECONOMIE M&A ARCHITECTES 10 rue de la Seine 75001 Paris Tel : 01 53 47 51 51 Mail : m&a@architectes.com	CCP N° 1000000000 100 rue de la Seine 75001 Paris Tel : 01 53 47 51 51 Mail : ccp@justice.gouv.fr

Index	Date	Modification	Phase
			DCE
			MAI 2026
Voir			Echelle : 1/50e
			Index : 0
			STR103