


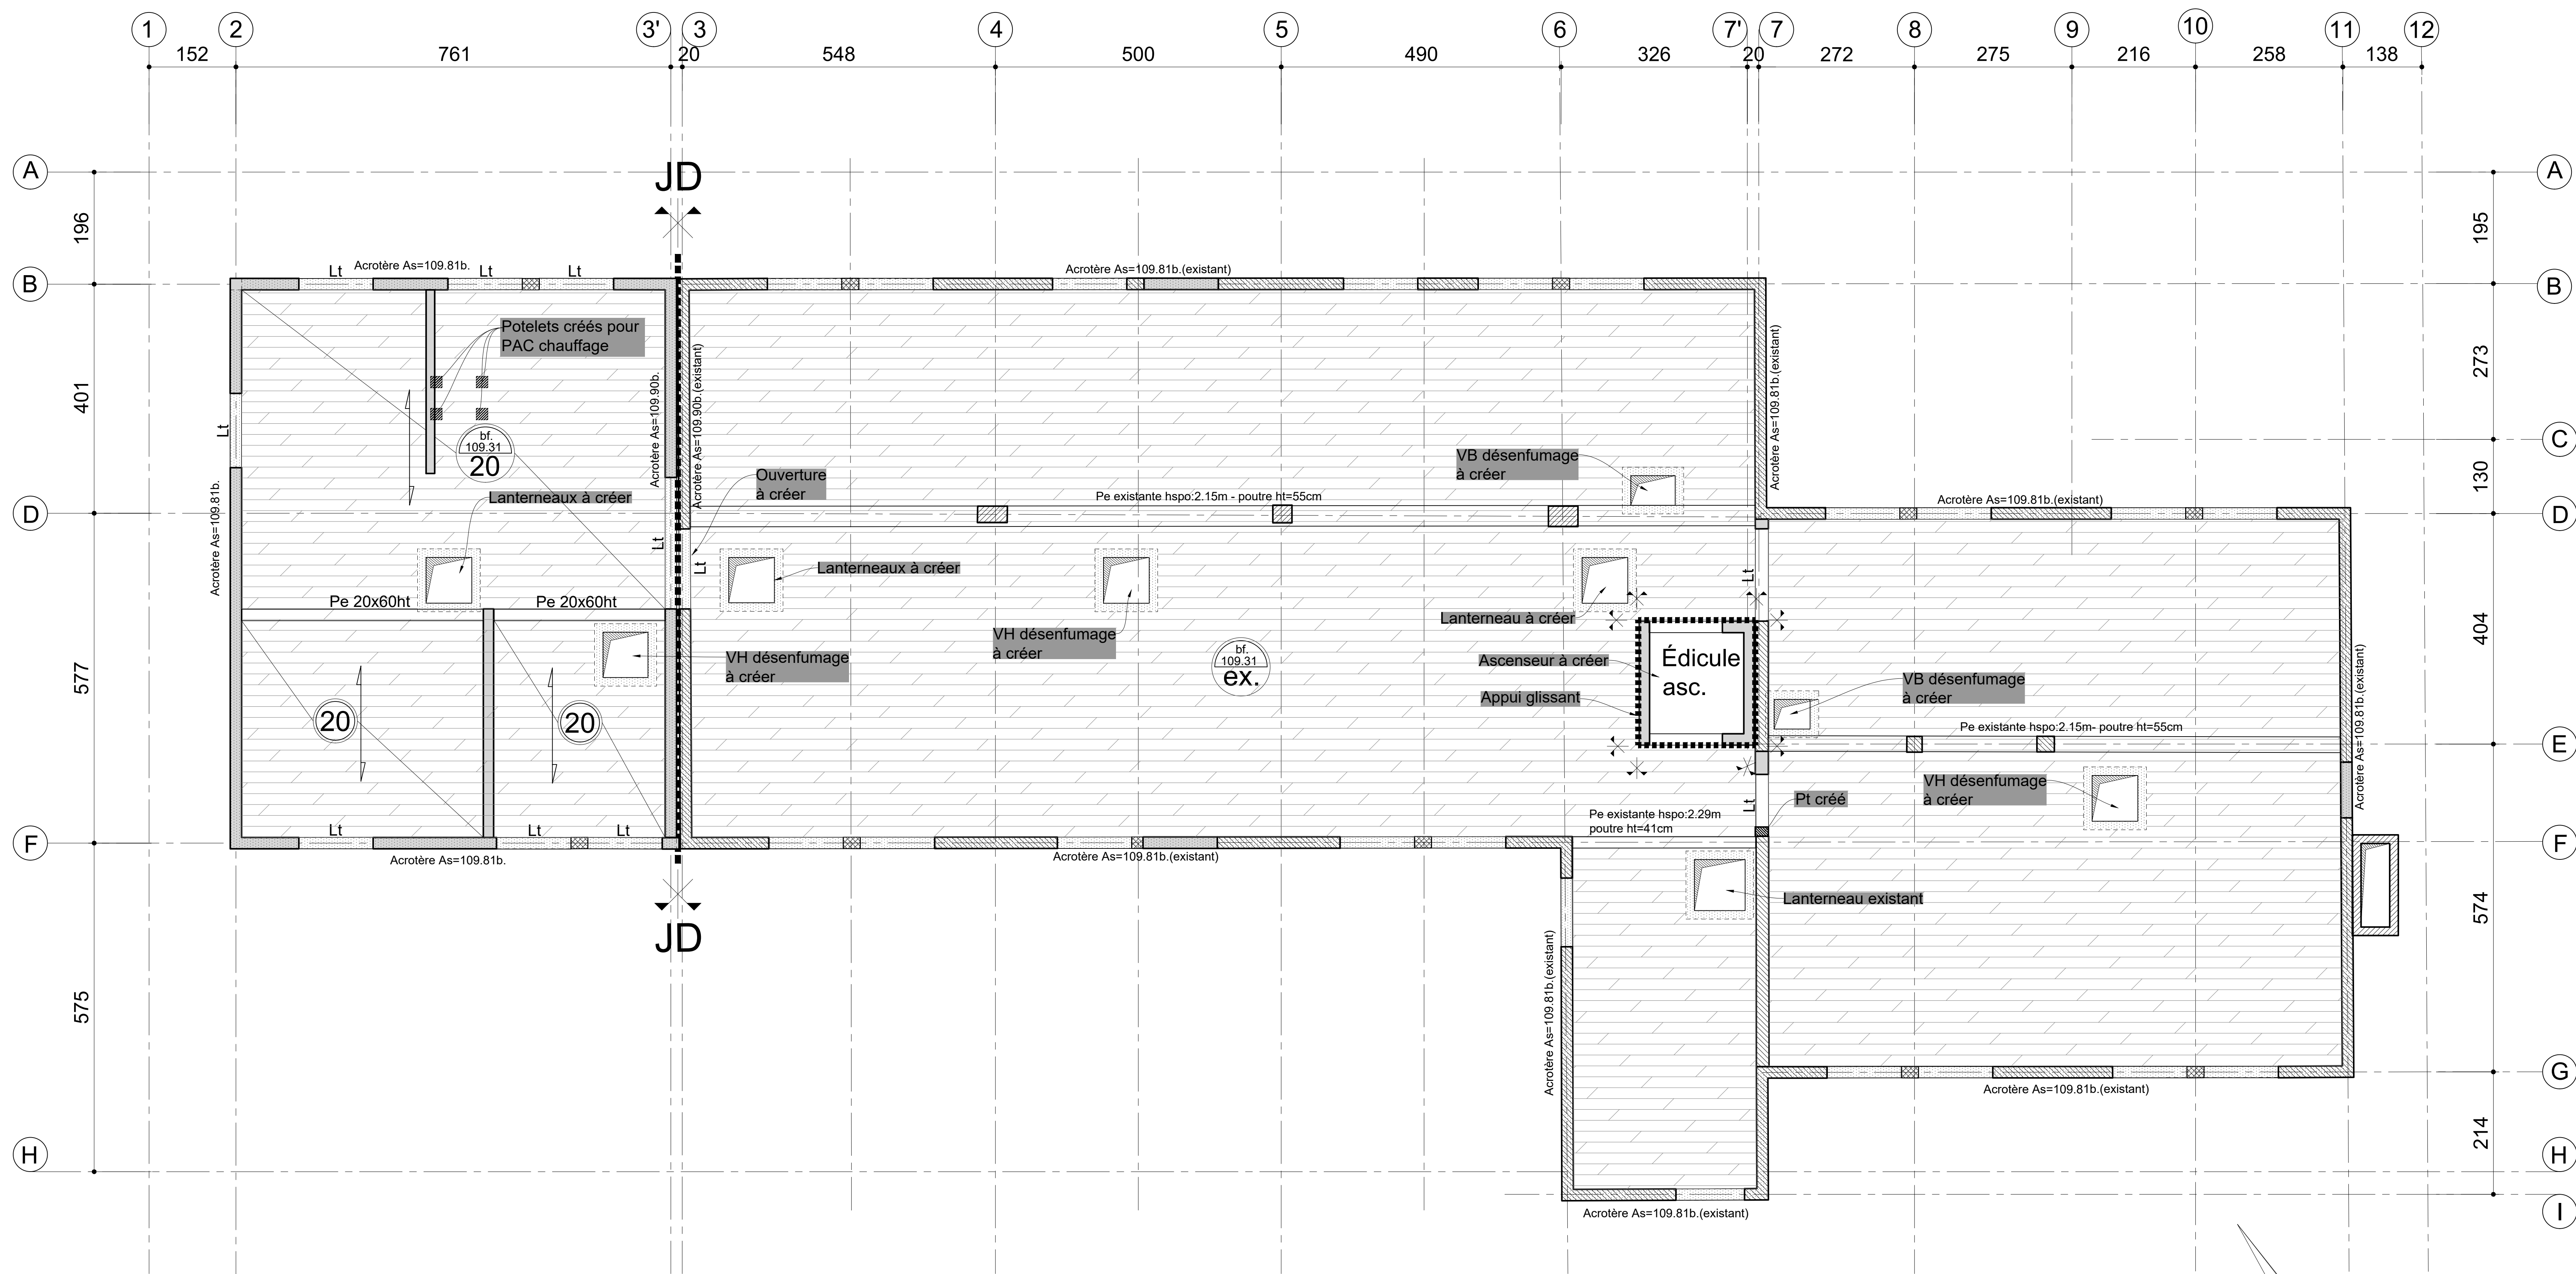

LEGENDE

Structure existante

Structure B.A.

Niveau supérieurPoteau projetPoteau existantBNBande noyéeEtanchéité

INDEX	DATE	AUT.	COMMENTAIRES
0	MAI 2026	AC	Plan établi à partir des plans architecte --- reçu le 06-03-2026

MINISTÈRE DE LA JUSTICE
DÉPARTEMENT IMMOBILIER DE PARIS

Rénovation de l'Unité Éducative d'Hébergement Collectif (UEHC)
21 rue Camille Roy à Villiers-sur-Marne (94)

MATRISE D'OUVRAGE	MINISTÈRE DE LA JUSTICE DÉPARTEMENT IMMOBILIER DE PARIS TOUTE FRANCE TEL : 01 55 55 55 55 Mail : contact@justice.gouv.fr	MATRISE D'OUVRAGE ARCHITECTE MAGNAN TEL : 01 55 55 55 55 Mail : info@magellan.fr	MATRISE D'OUVRAGE ARCHITECTE TOUTE FRANCE TEL : 01 55 55 55 55 Mail : info@toute-france.com
BUREAU DE CONTRÔLE	MAGNAN 21 rue Camille Roy 94000 VILLIERS-SUR-MARNE TEL : 01 55 55 55 55 Mail : contact@magellan.fr	MATRISE D'OUVRAGE BET TOUTE FRANCE TEL : 01 55 55 55 55 Mail : info@toute-france.com	GIC NOUVEAU TOUTE FRANCE A Paris TEL : 01 55 55 55 55 Mail : info@toute-france.com

Index : Date : Modification : Phase :
DCE
Date : MAI 2026

Ville : Titre : Echelle : 1/50e Index : 0
STR104