


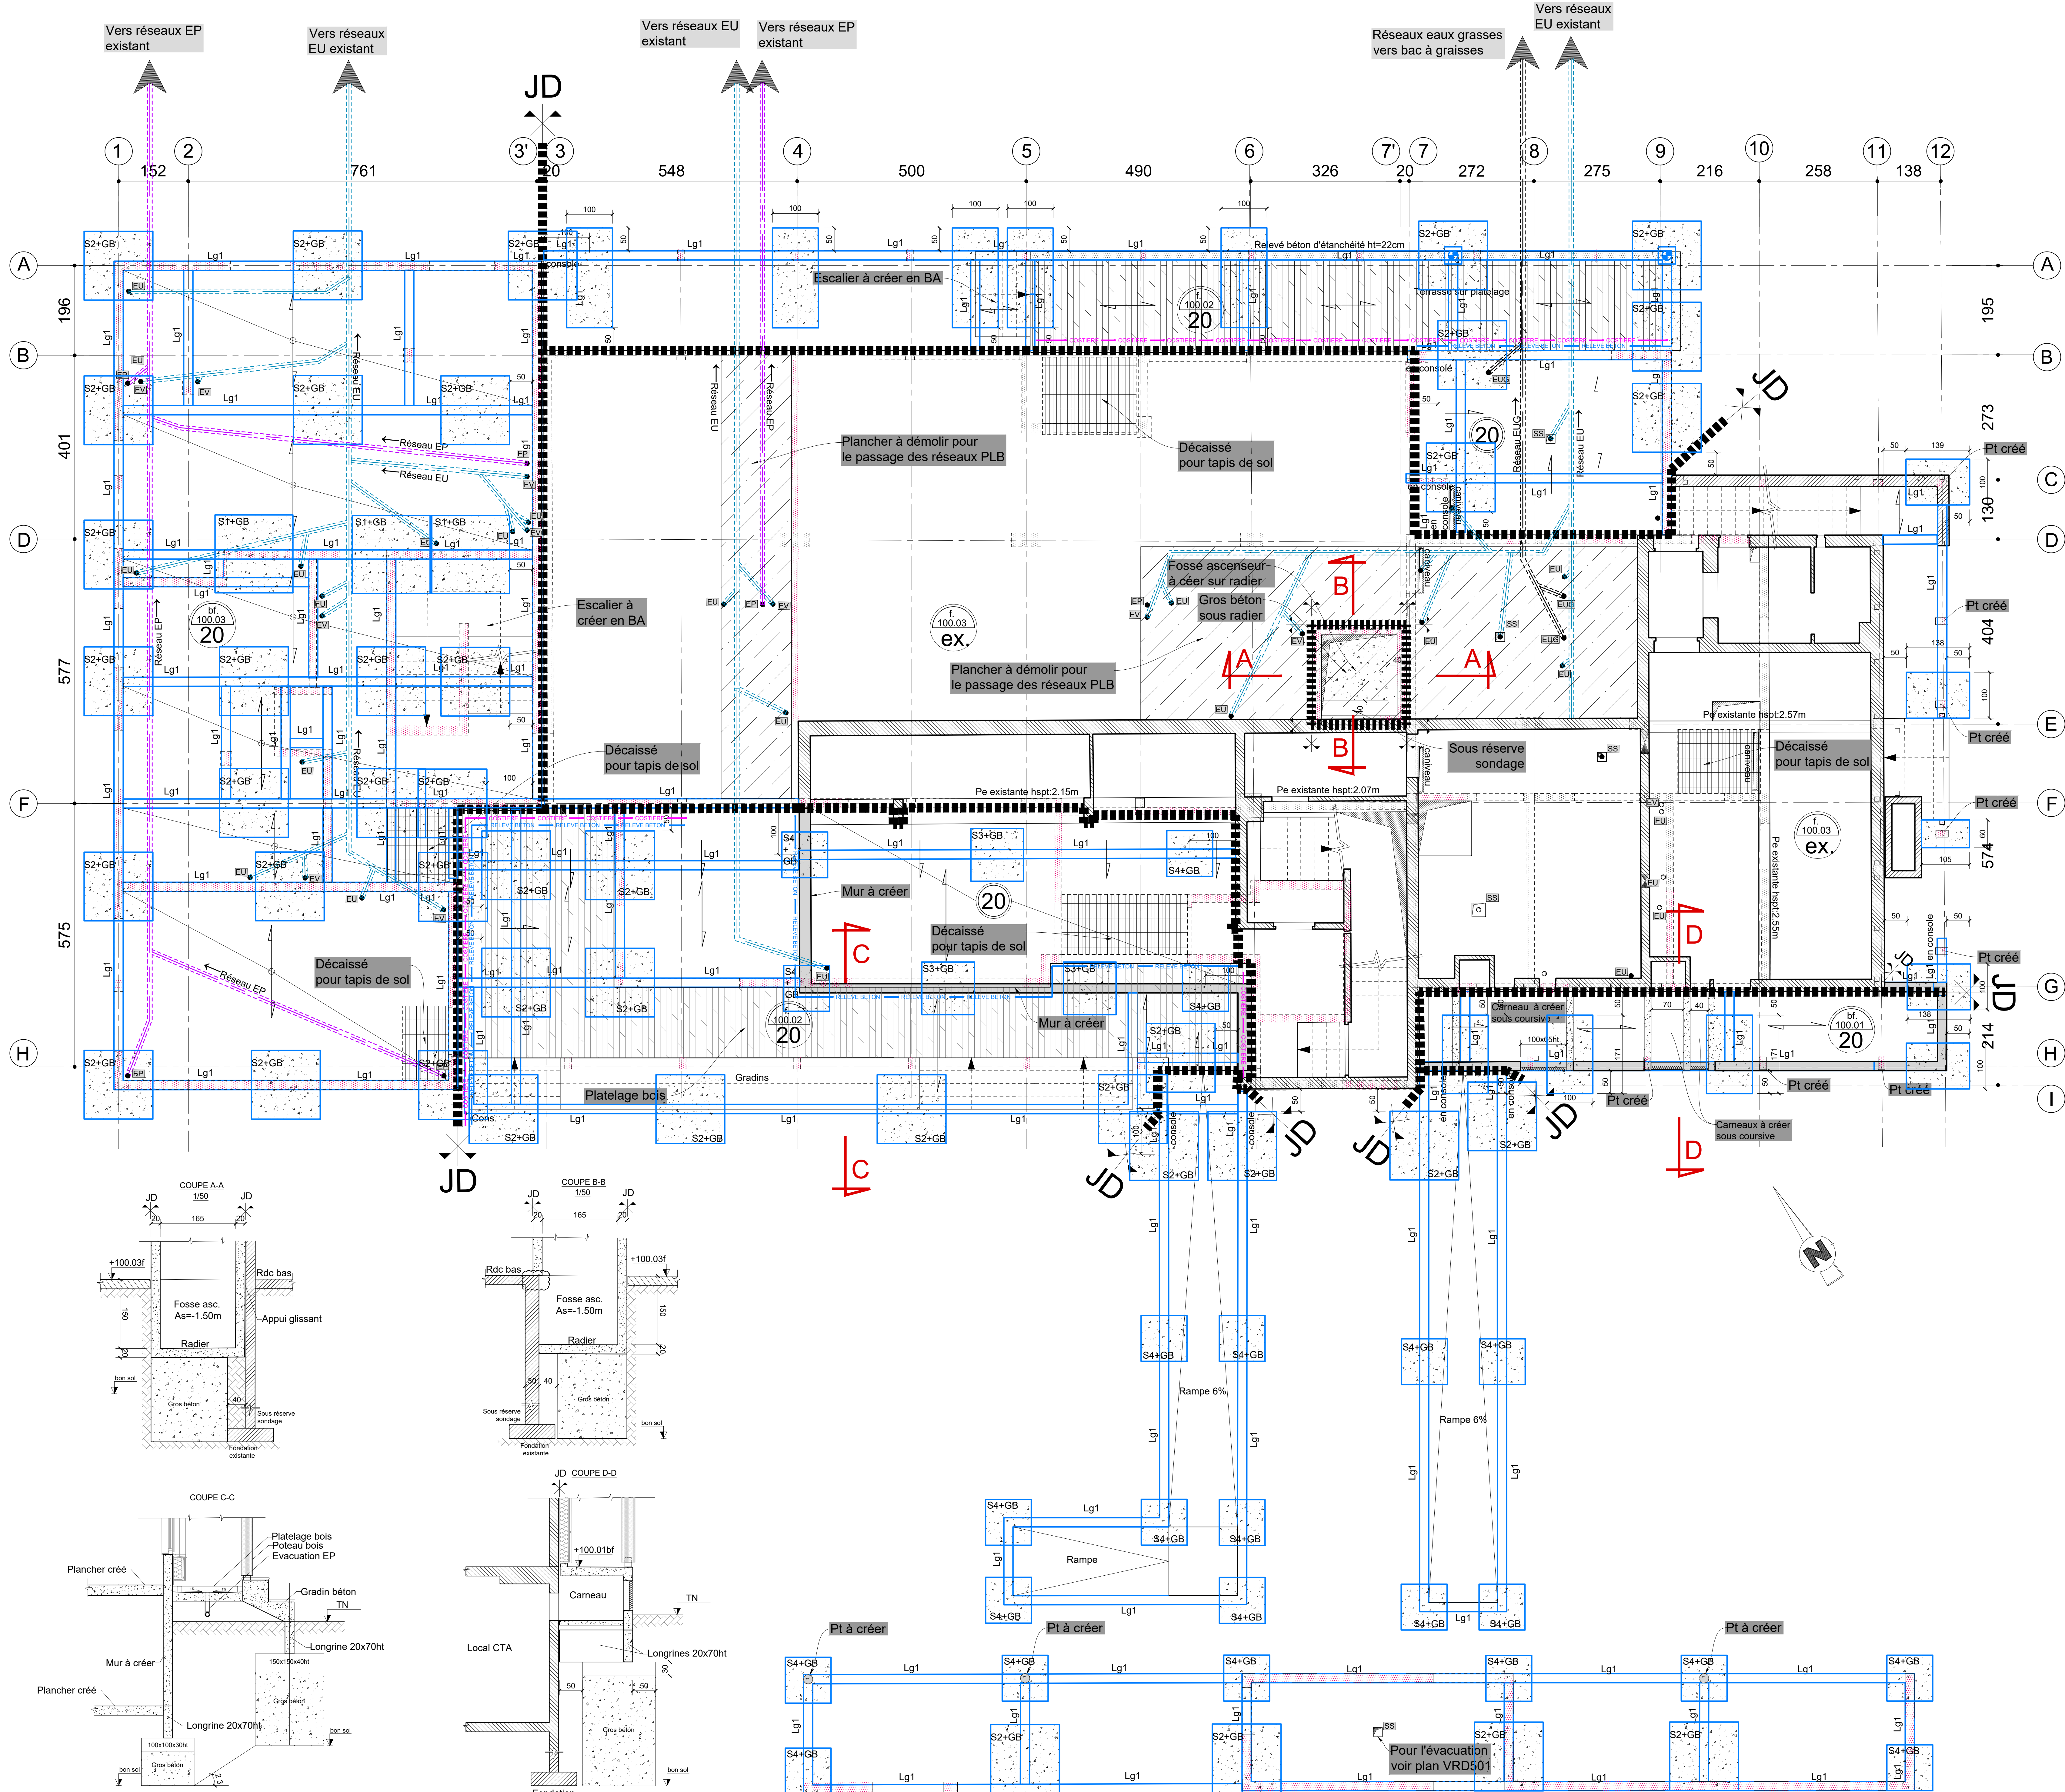

LEGENDE

- Structure existante
- Structure projet
- Niveau supérieur
- Impacts des voiles créés
- Poteau projet
- Poteau existant
- BN Bande noyée
- Lg1 Longrine: 20x70ht
- Costière
- Relevé béton
- Micropieu DN150
- S1 Semelle isolée 170x170x45ht+GB
- S2 Semelle isolée 150x150x40ht+GB
- S3 Semelle isolée 115x115x30ht+GB
- S4 Semelle isolée 100x100x30ht+GB
- Réseaux sous dalle EU
- Réseaux sous dalle EP
- Réseaux sous dalle EUG
- Etanchéité
- Plancher neuf

INDEX	DATE	AUT.	COMMENTAIRES
0	Mai 2026	AC	Plan établi à partir des plans architecte - reçu le 06-03-2026

MINISTÈRE DE LA JUSTICE
DÉPARTEMENT IMMOBILIER DE PARIS
Rénovation de l'Unité Éducative d'Hébergement Collectif (UEHC)
21 rue Camille Roy à Villiers-sur-Marne (94)



MAÎTRE D'OUVRAGE	MINISTÈRE DE LA JUSTICE DÉPARTEMENT IMMOBILIER DE PARIS 20000 Paris Tel : 01 53 21 51 51 / 01 53 21 51 52 Mail: dmi@mi.paris.fr	MAÎTRE D'ŒUVRE	SAU & ARCHITECTES 40, rue de la République 93000 Paris Tel : 01 53 21 51 51 / 01 53 21 51 52 Mail: sau@sauparis.fr
BUREAU DE CONTRÔLE	SAU & ARCHITECTES 40, rue de la République 93000 Paris Tel : 01 53 21 51 51 / 01 53 21 51 52 Mail: sau@sauparis.fr	MAÎTRE D'OUVRAGE	SAU & ARCHITECTES 40, rue de la République 93000 Paris Tel : 01 53 21 51 51 / 01 53 21 51 52 Mail: sau@sauparis.fr
Index : Date : Modification :		Phase : DCE	Date : Mai 2026
Visé : Titre :		Echelle : 1/500	Index : 0
PH-SOUS-STRUCTURES SUPERFICIELLES SUR GROS BÉTON		STR105	