


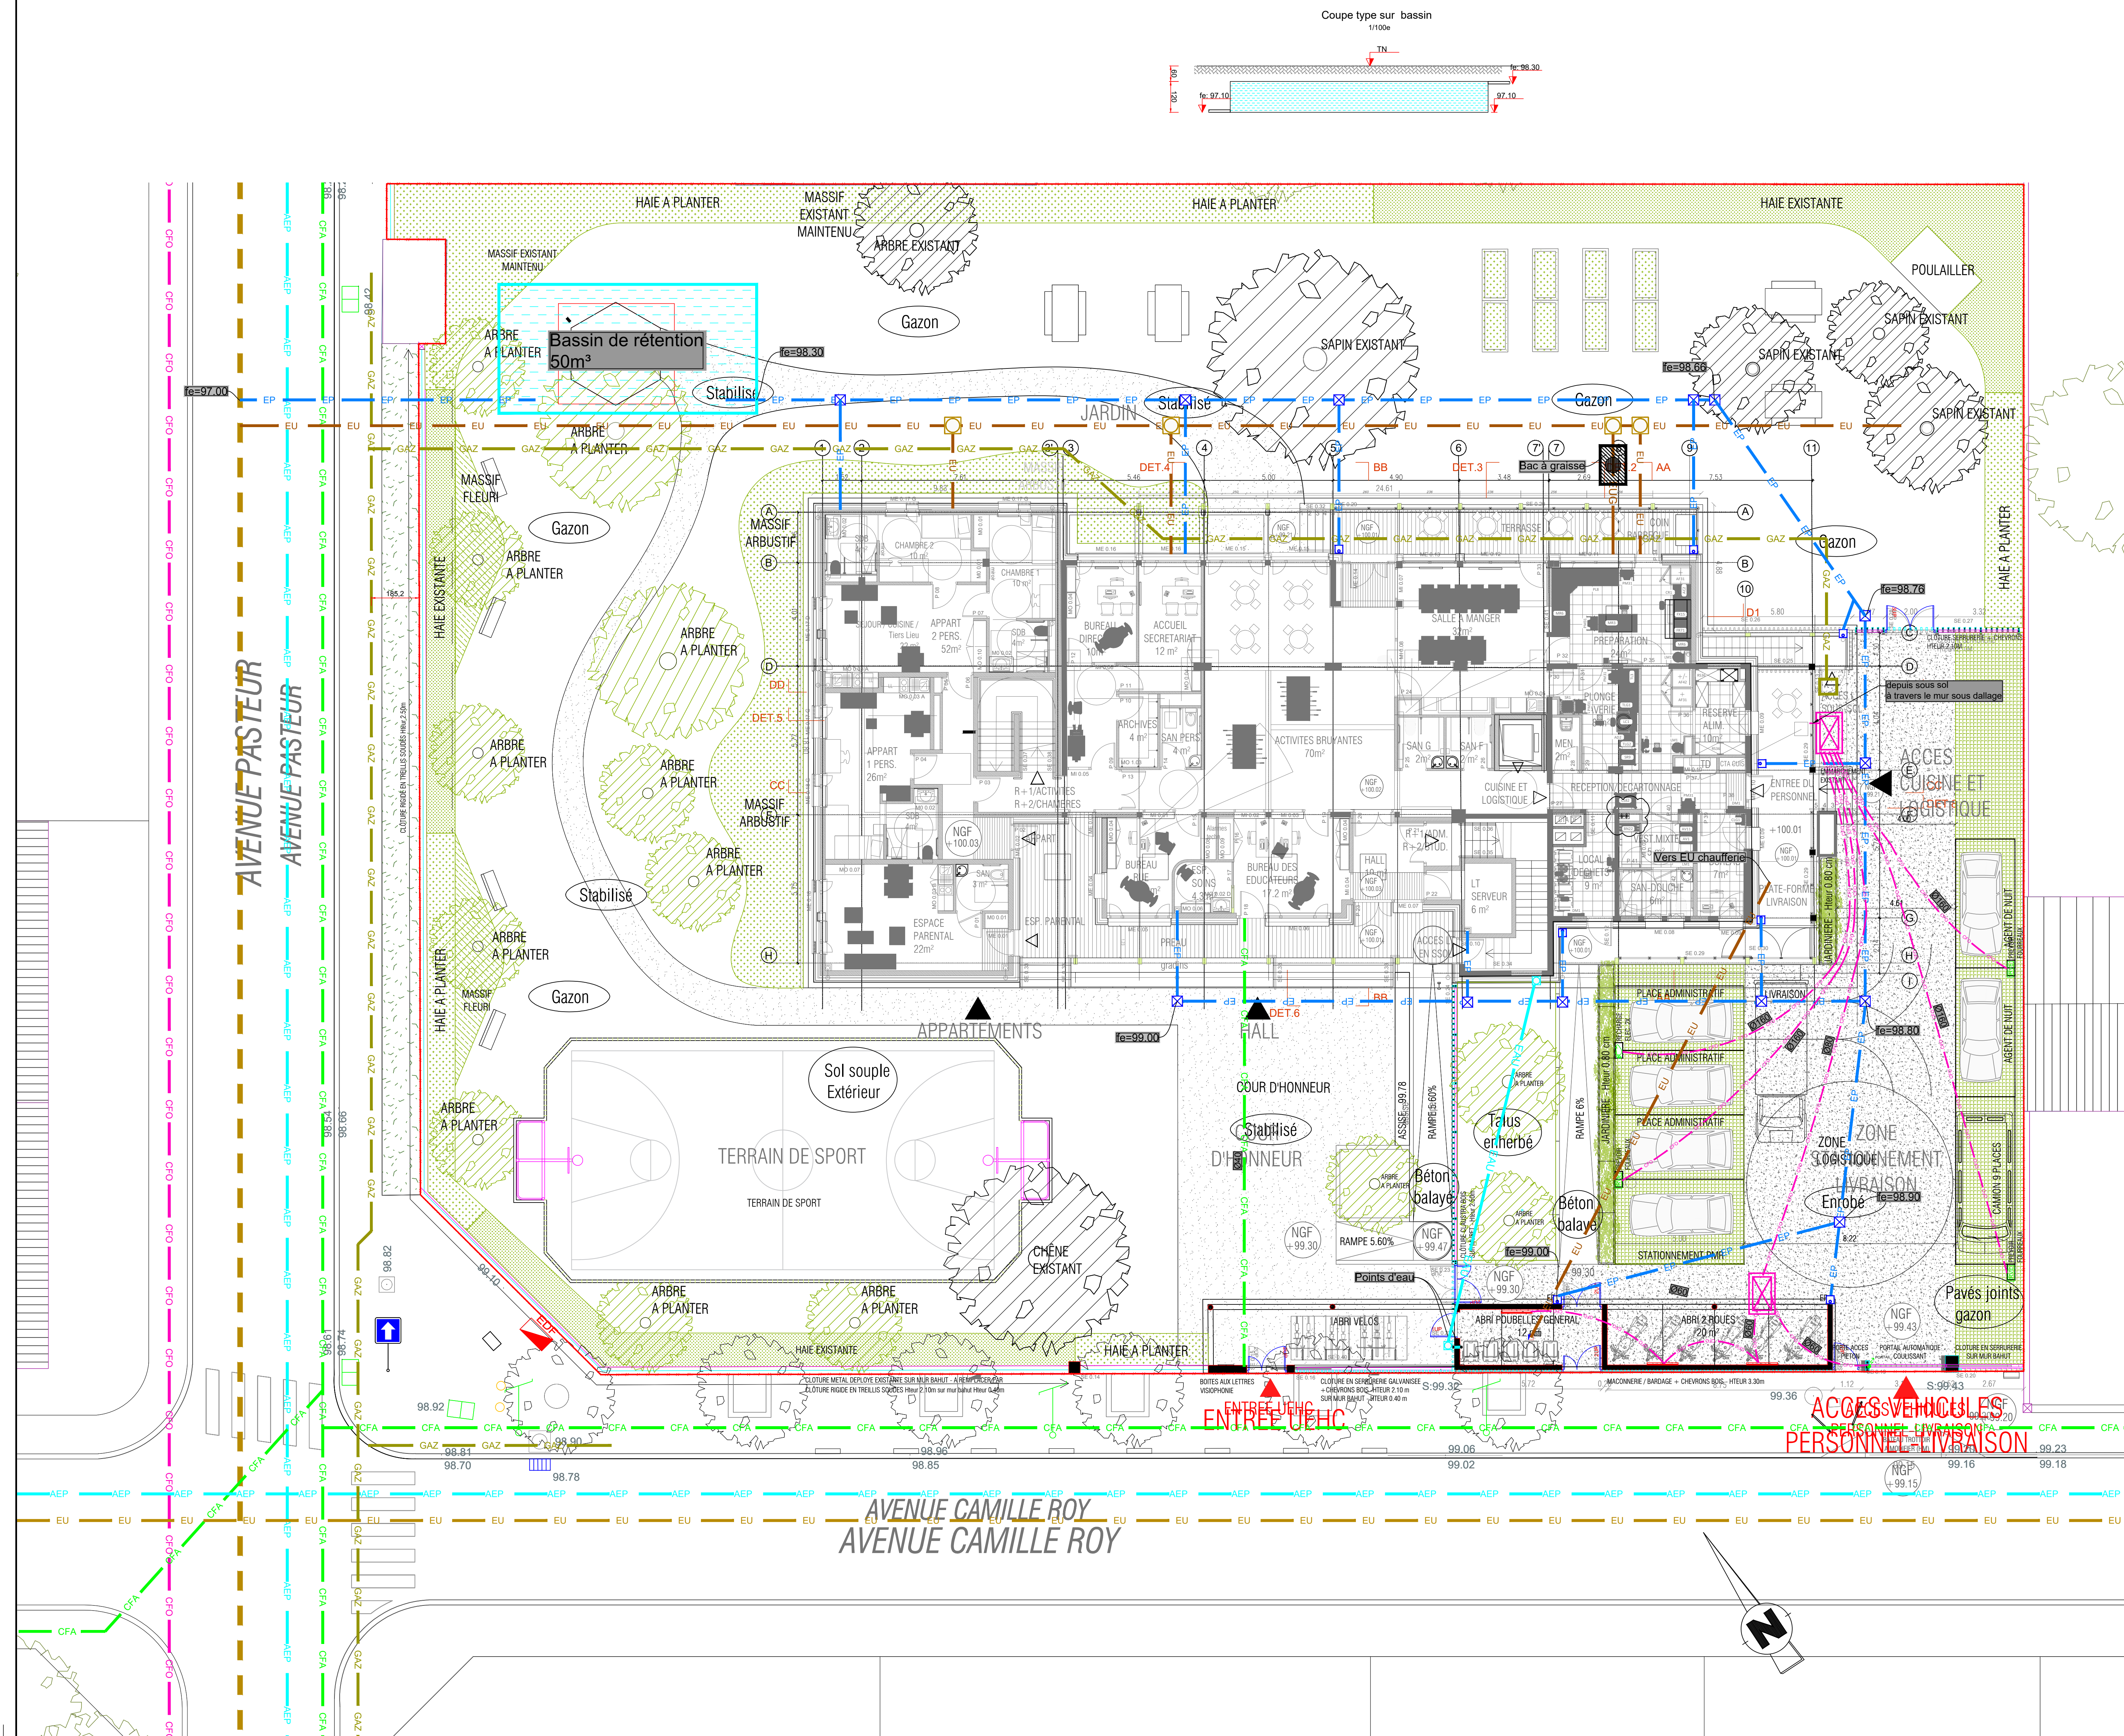

LEGENDE	
EP/EU (séparatif)	Eaux usées
EU	Regard EU
EP	Eaux pluviales
Regard EP	Grille avaloir EP
Regard de pied de chute EP 40°40	ENEDIS
CFO	Courant faible
AEP	Eau potable
EUG	Eaux grasses
RCU	Réseau chauffage urbain
GAZ	Réseau Télécommunication
Regard EF	GAZ
EAU	Réseau EF
Tubulaire extérieur	
IRVE	Borne extérieure
Double bornes pour recharge V.E.	
Chambre de tirage	
Caniveau à grille	

INDEX	DATE	AUT.	COMMENTAIRES
0	Mai 2026		Plan établi à partir des plans architecte - regu le 06-03-2026

MINISTÈRE DE LA JUSTICE
DÉPARTEMENT IMMOBILIER DE PARIS

Rénovation de l'Unité Éducative d'Hébergement Collectif (UEHC)
21 rue Camille Roy à Villiers-sur-Marne (94)

DATE D'OUVERTURE: 01/09/2026
NATURE DES TRAVAUX: Rénovation de l'Unité Éducative d'Hébergement Collectif (UEHC)
NATURE DES TRAVAUX: Rénovation de l'Unité Éducative d'Hébergement Collectif (UEHC)
NATURE DES TRAVAUX: Rénovation de l'Unité Éducative d'Hébergement Collectif (UEHC)

Index	Date	Modification	Phase
			DCE
			Date: Mai 2026
			Échelle: 1/100e
			Indice: 0
			N°: VRD501

VOIRIE ET RESEAUX DIVERS
RDC