


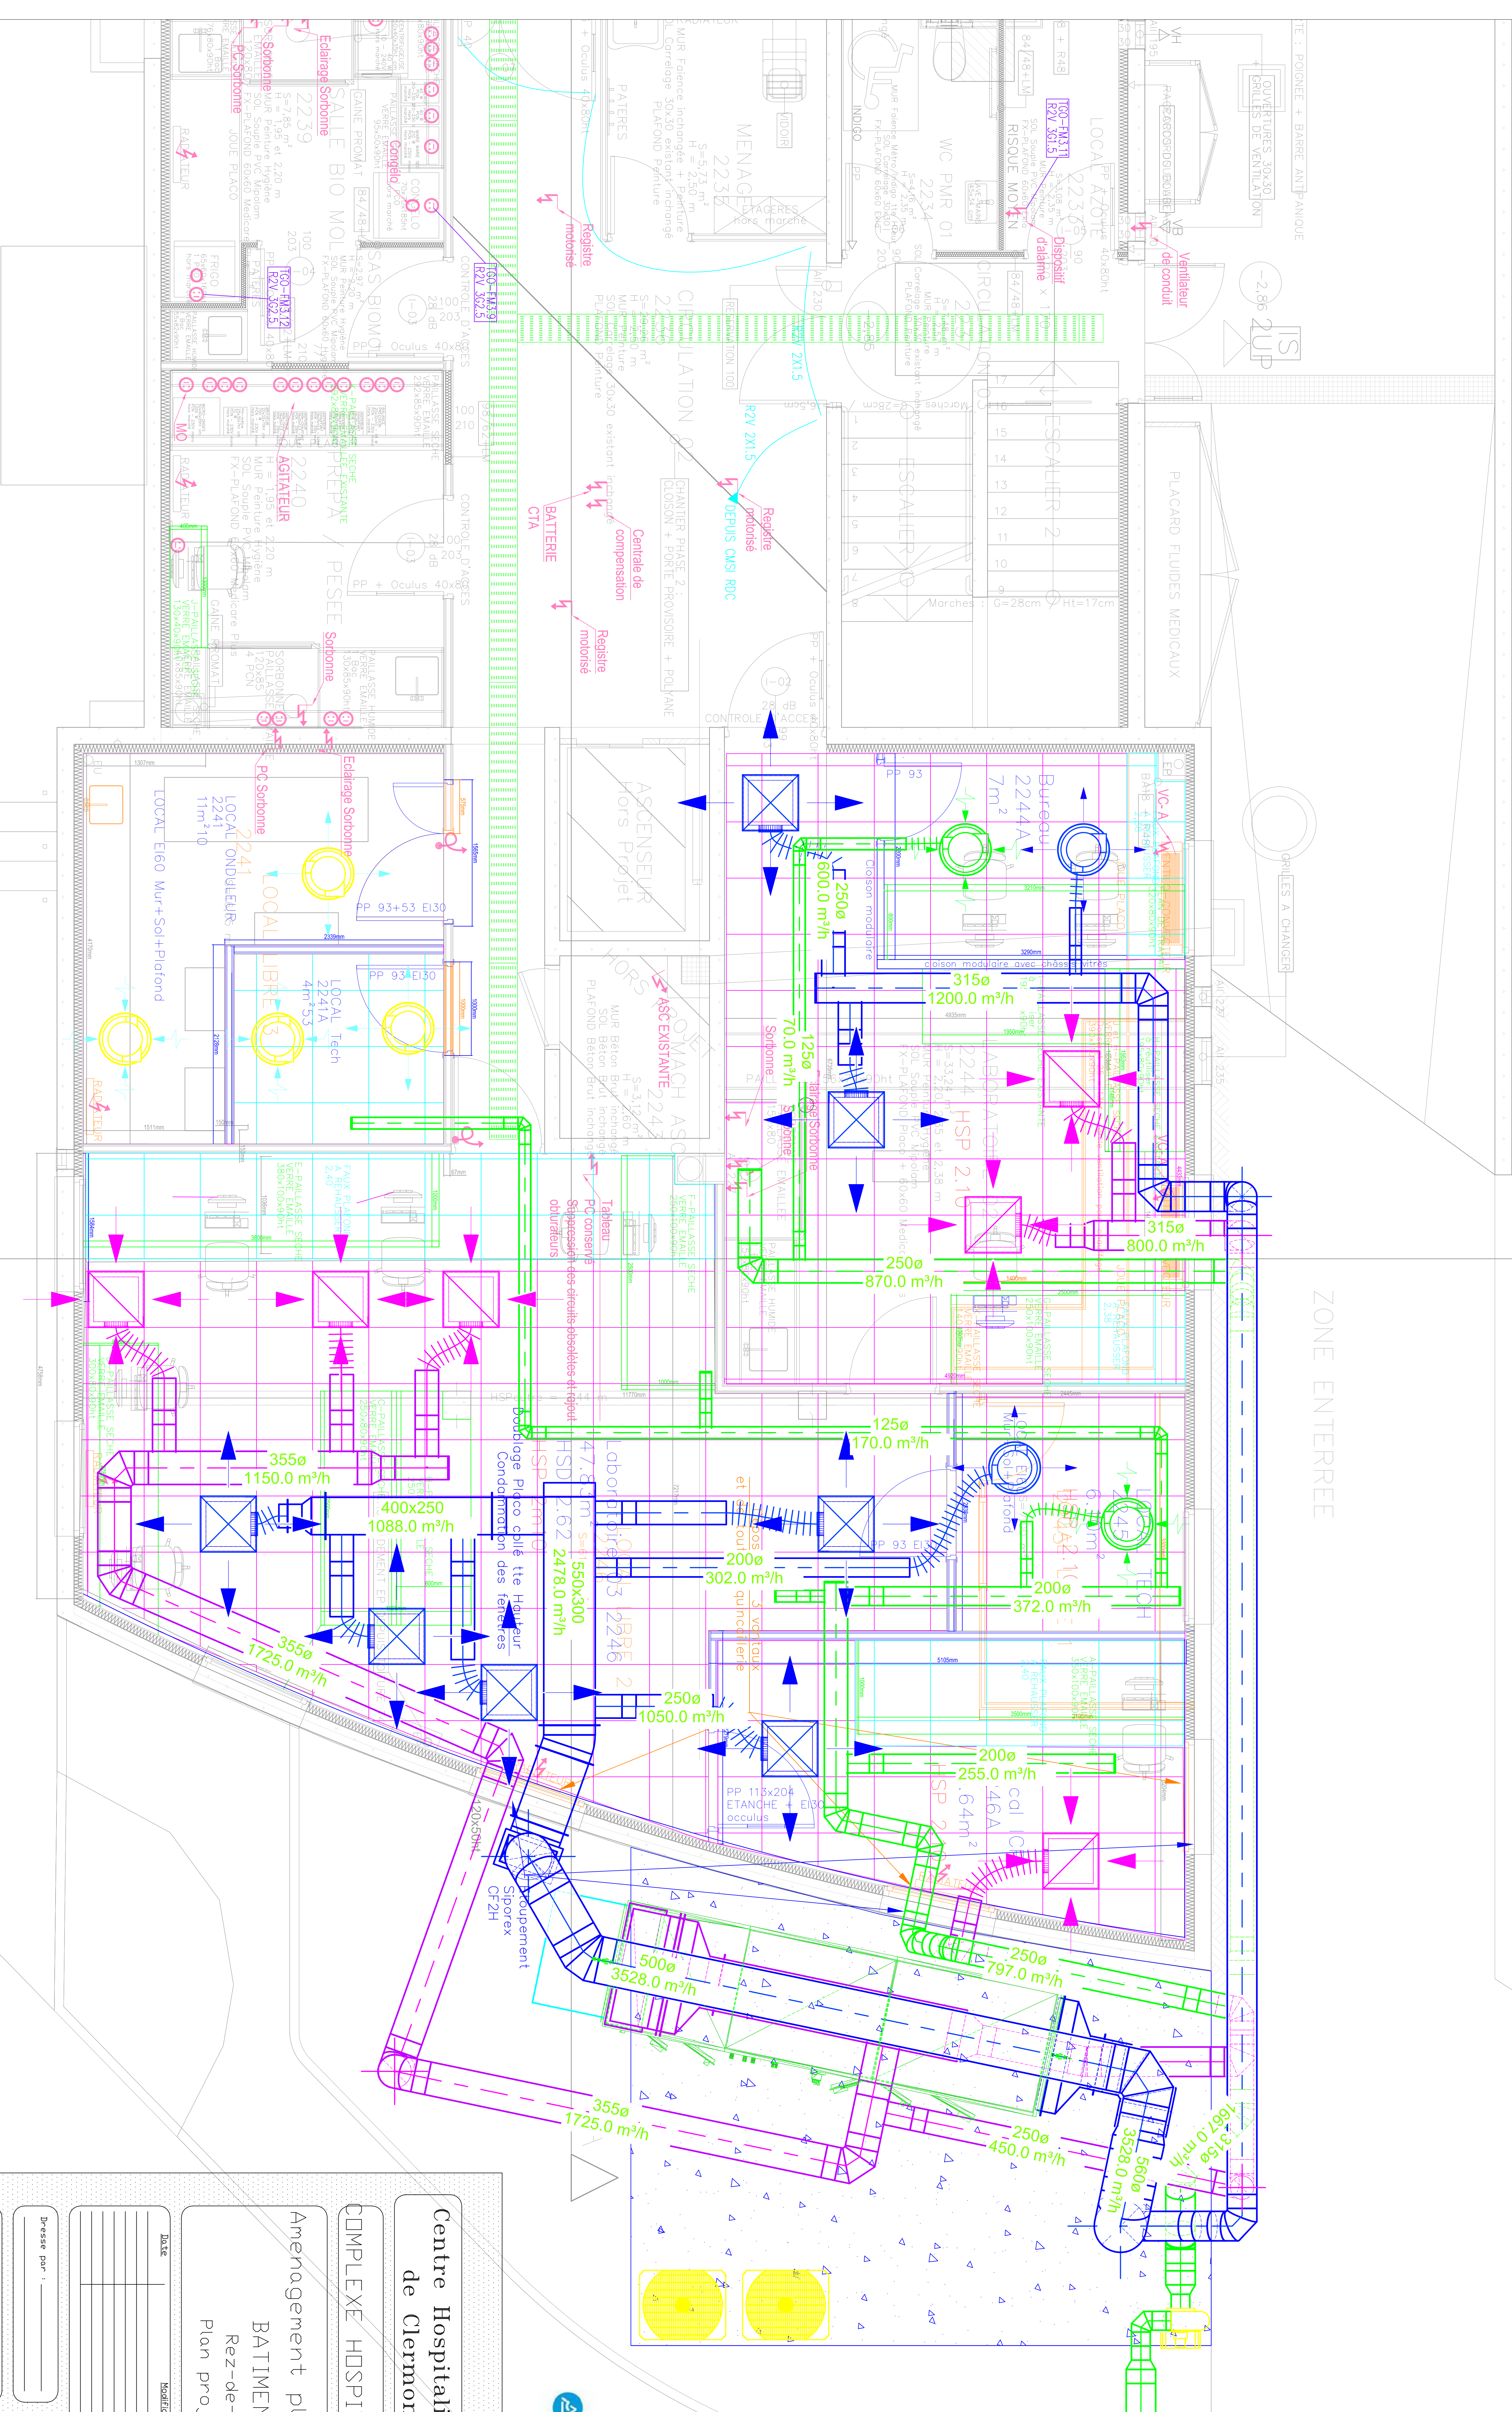

Centre Hospitalier Universitaire
de Clermont-Ferrand

COMPLEXE HOSPITALIER ST-JACQUES

Amenagement plateforme ARMED
BATIMENT CRNH
Rez-de-Jardin
Plan projet CVC

Date	Modifications	Index

Dessiné par : _____
Dessiné par : _____

L'Ingénieur en Chef : _____
Date : 21/04/2026
Echelle : _____

N° Plan d'Affaire : 7/CRNH/17066
N° de Classement Archives : _____