
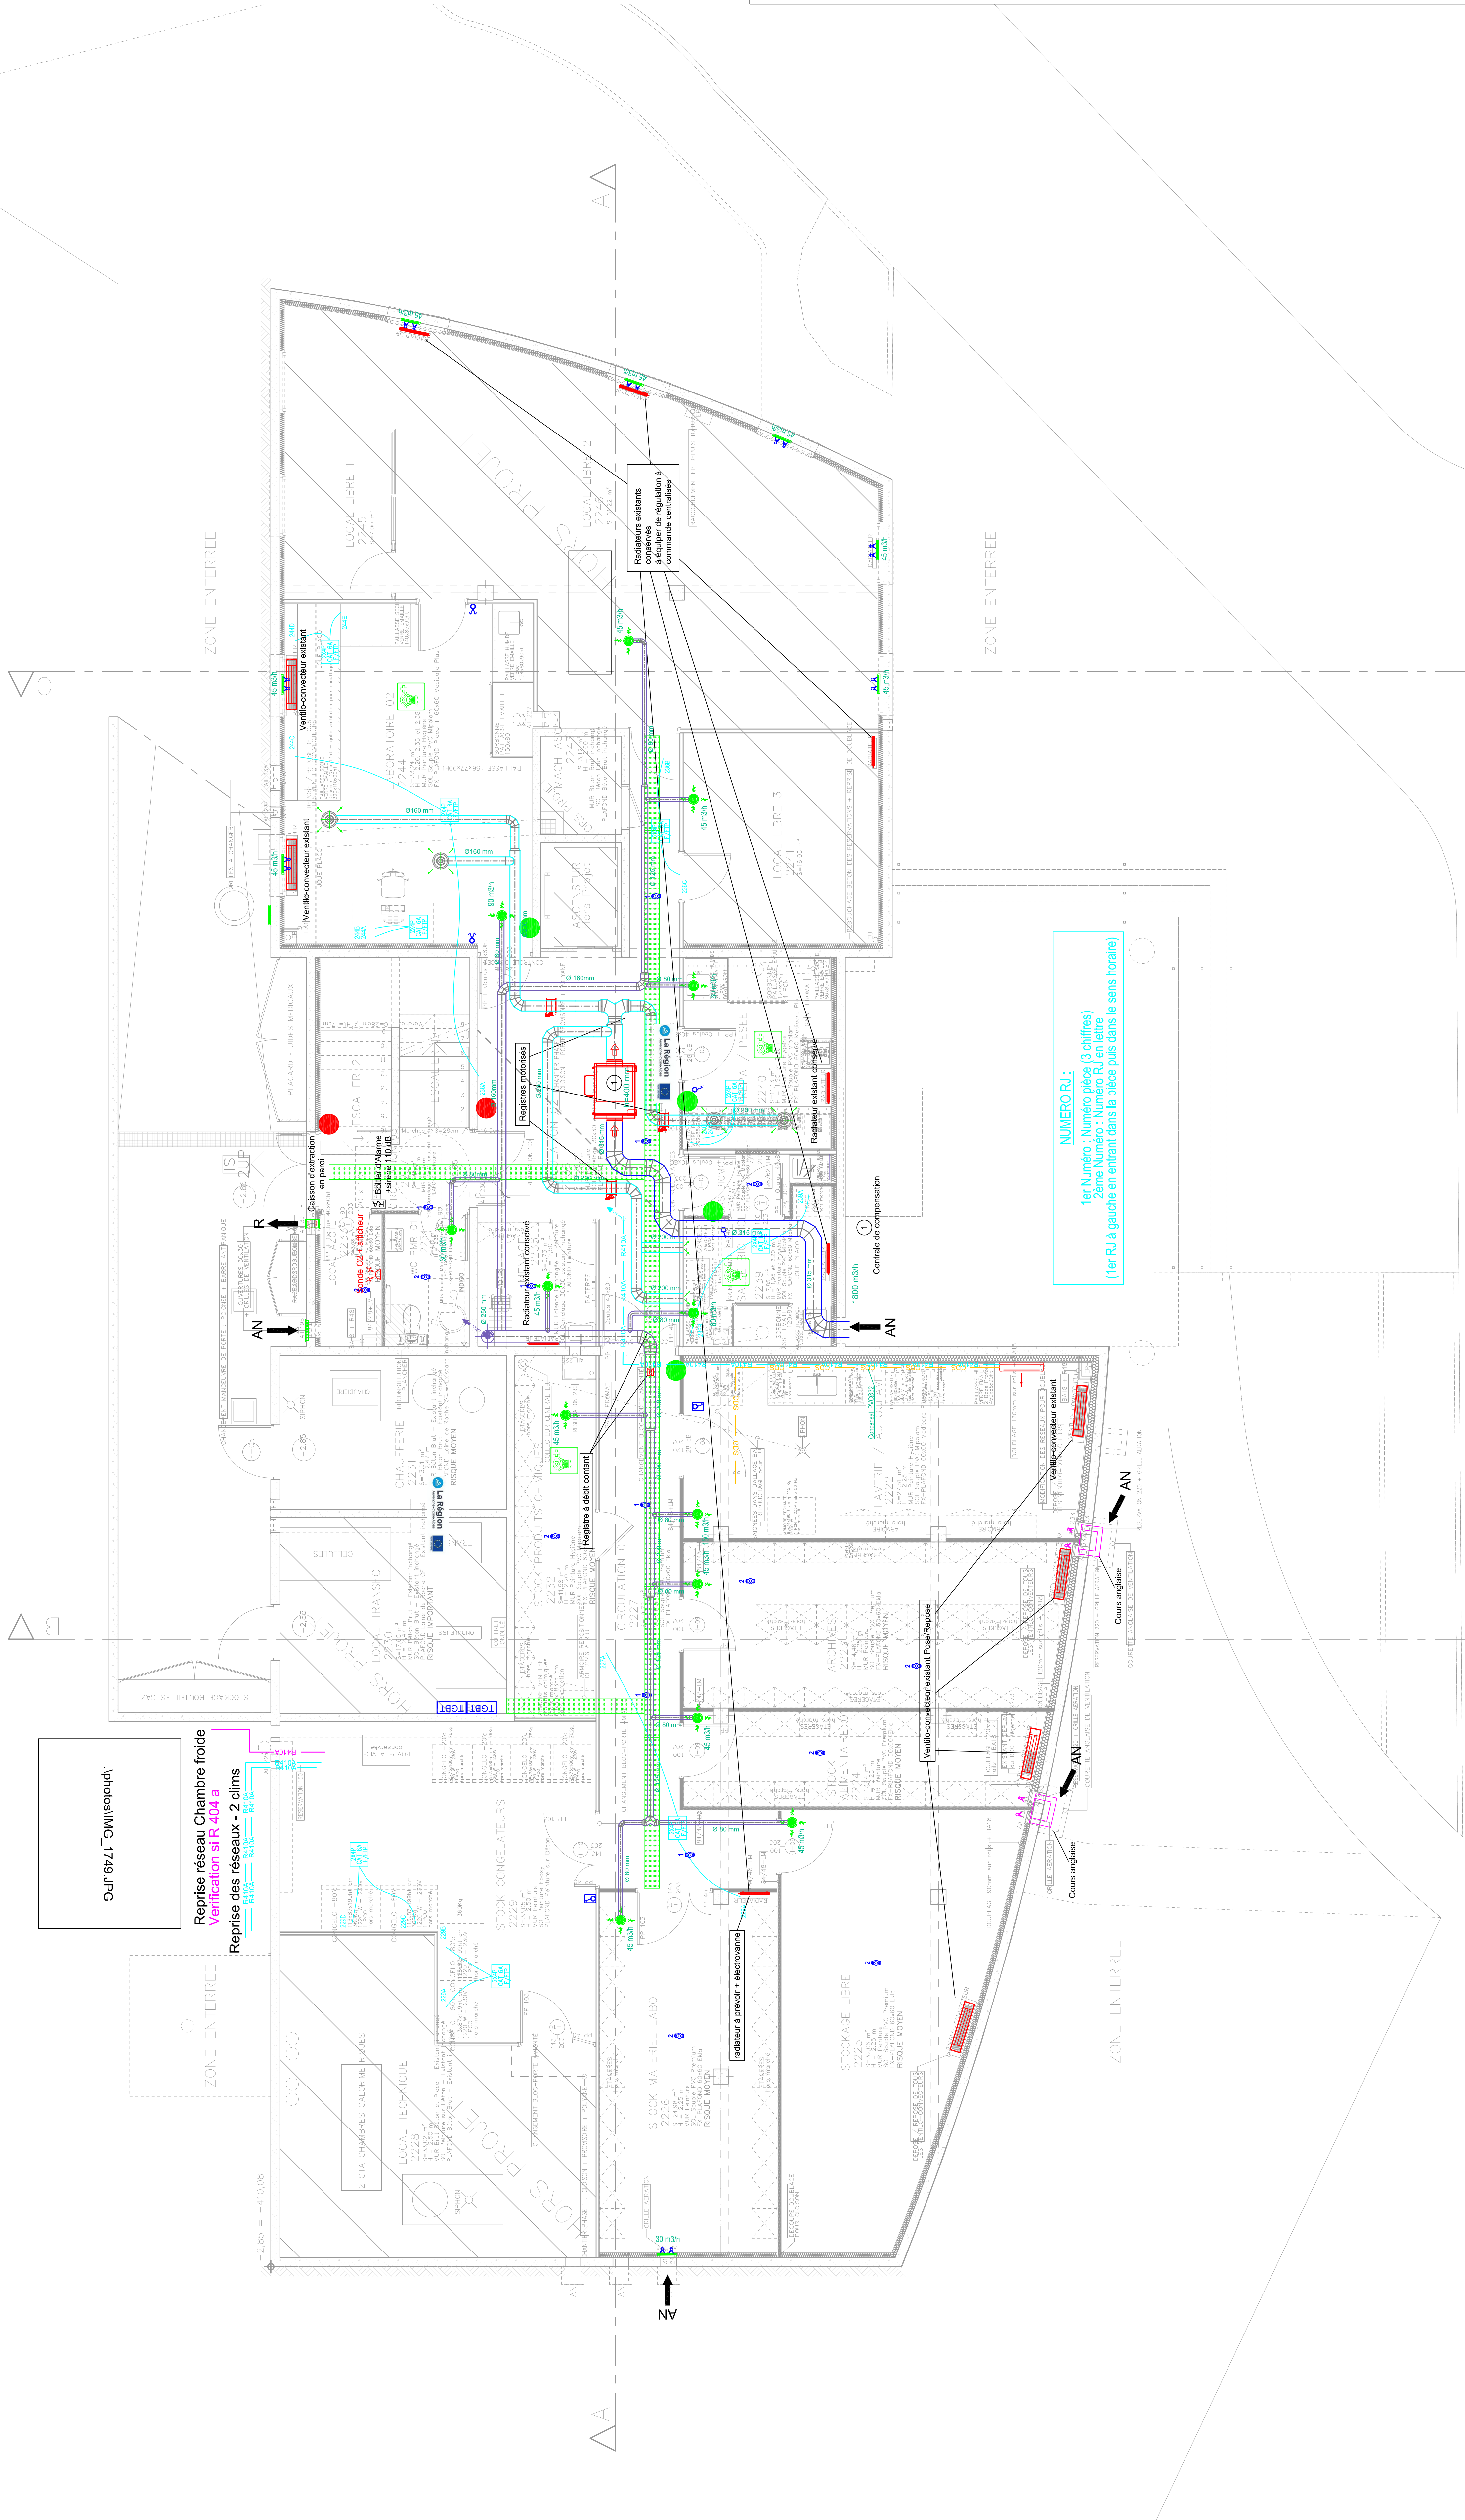


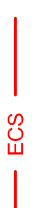

LEGENDE

	Rinco oil type portatif
	Gaine VMC en acier galvanisé
	Gaine soufflage en acier galvanisé
	Gaine reprise en acier galvanisé
	Gaine n°12 sorbonne en PVC
	Reseau frigorifique R410A
	Circuit eau froide en faux plafond ou au plafond
	Circuit eau chaude en faux plafond ou au plafond
	Circuit eau froide en plâtrerie
	Circuit eau mitigée sanitaire en plâtrerie
	Réseau eaux usées en faux plafond ou au plafond
	Réseau eaux vannes en faux plafond ou au plafond
	Réseau eaux pluviales en faux plafond ou au plafond
	Entrée d'air auto réglable
	Bouche d'extraction auto réglable type BAP
	Raccordement sur réseaux existants
	Réseau oxygène
	Réseau Air comprimé 8 bars
	Réseau vide médical

Nom de l'opération :
OP 914 - Restructuration du bâtiment Montalembert
CRNH
58 Rue Montalembert
63 009 Clermont Ferrand

Maitre d'Ouvrage :
Université Clermont Auvergne
49 Boulevard François Mitterrand 63000
CLERMONT-FERRAND

Architecte

amc2architectes

Agence AUVERGNE - 21 rue Arago
63000 CLERMONT-FD

Bureau d'étude

Bureau d'études : INGEPOLE

Agence de Brive
29 rue Romarin Rolland
19 100 BRIVE LA GAILLARDE
Tél : 05 55 25 49 78
www.ingepole.fr



INGEPOLE
BUREAU D'ETUDES

Phase : DIA ESQ APS APD DCE ACT EXE SYN AOR

Plans RDJ - Chauffage Ventilation

Date	Indice	Désignation
Julit. 2020	0	
nov.2021	1	Mise à jour DOE - VB ENERGIES  ZAC du Petit Clos - 17, rue du Petit Clos 6300 CLERMONT-FERRAND

Tel : 04/33867171
e-Mail : accueil@vb-energies.fr