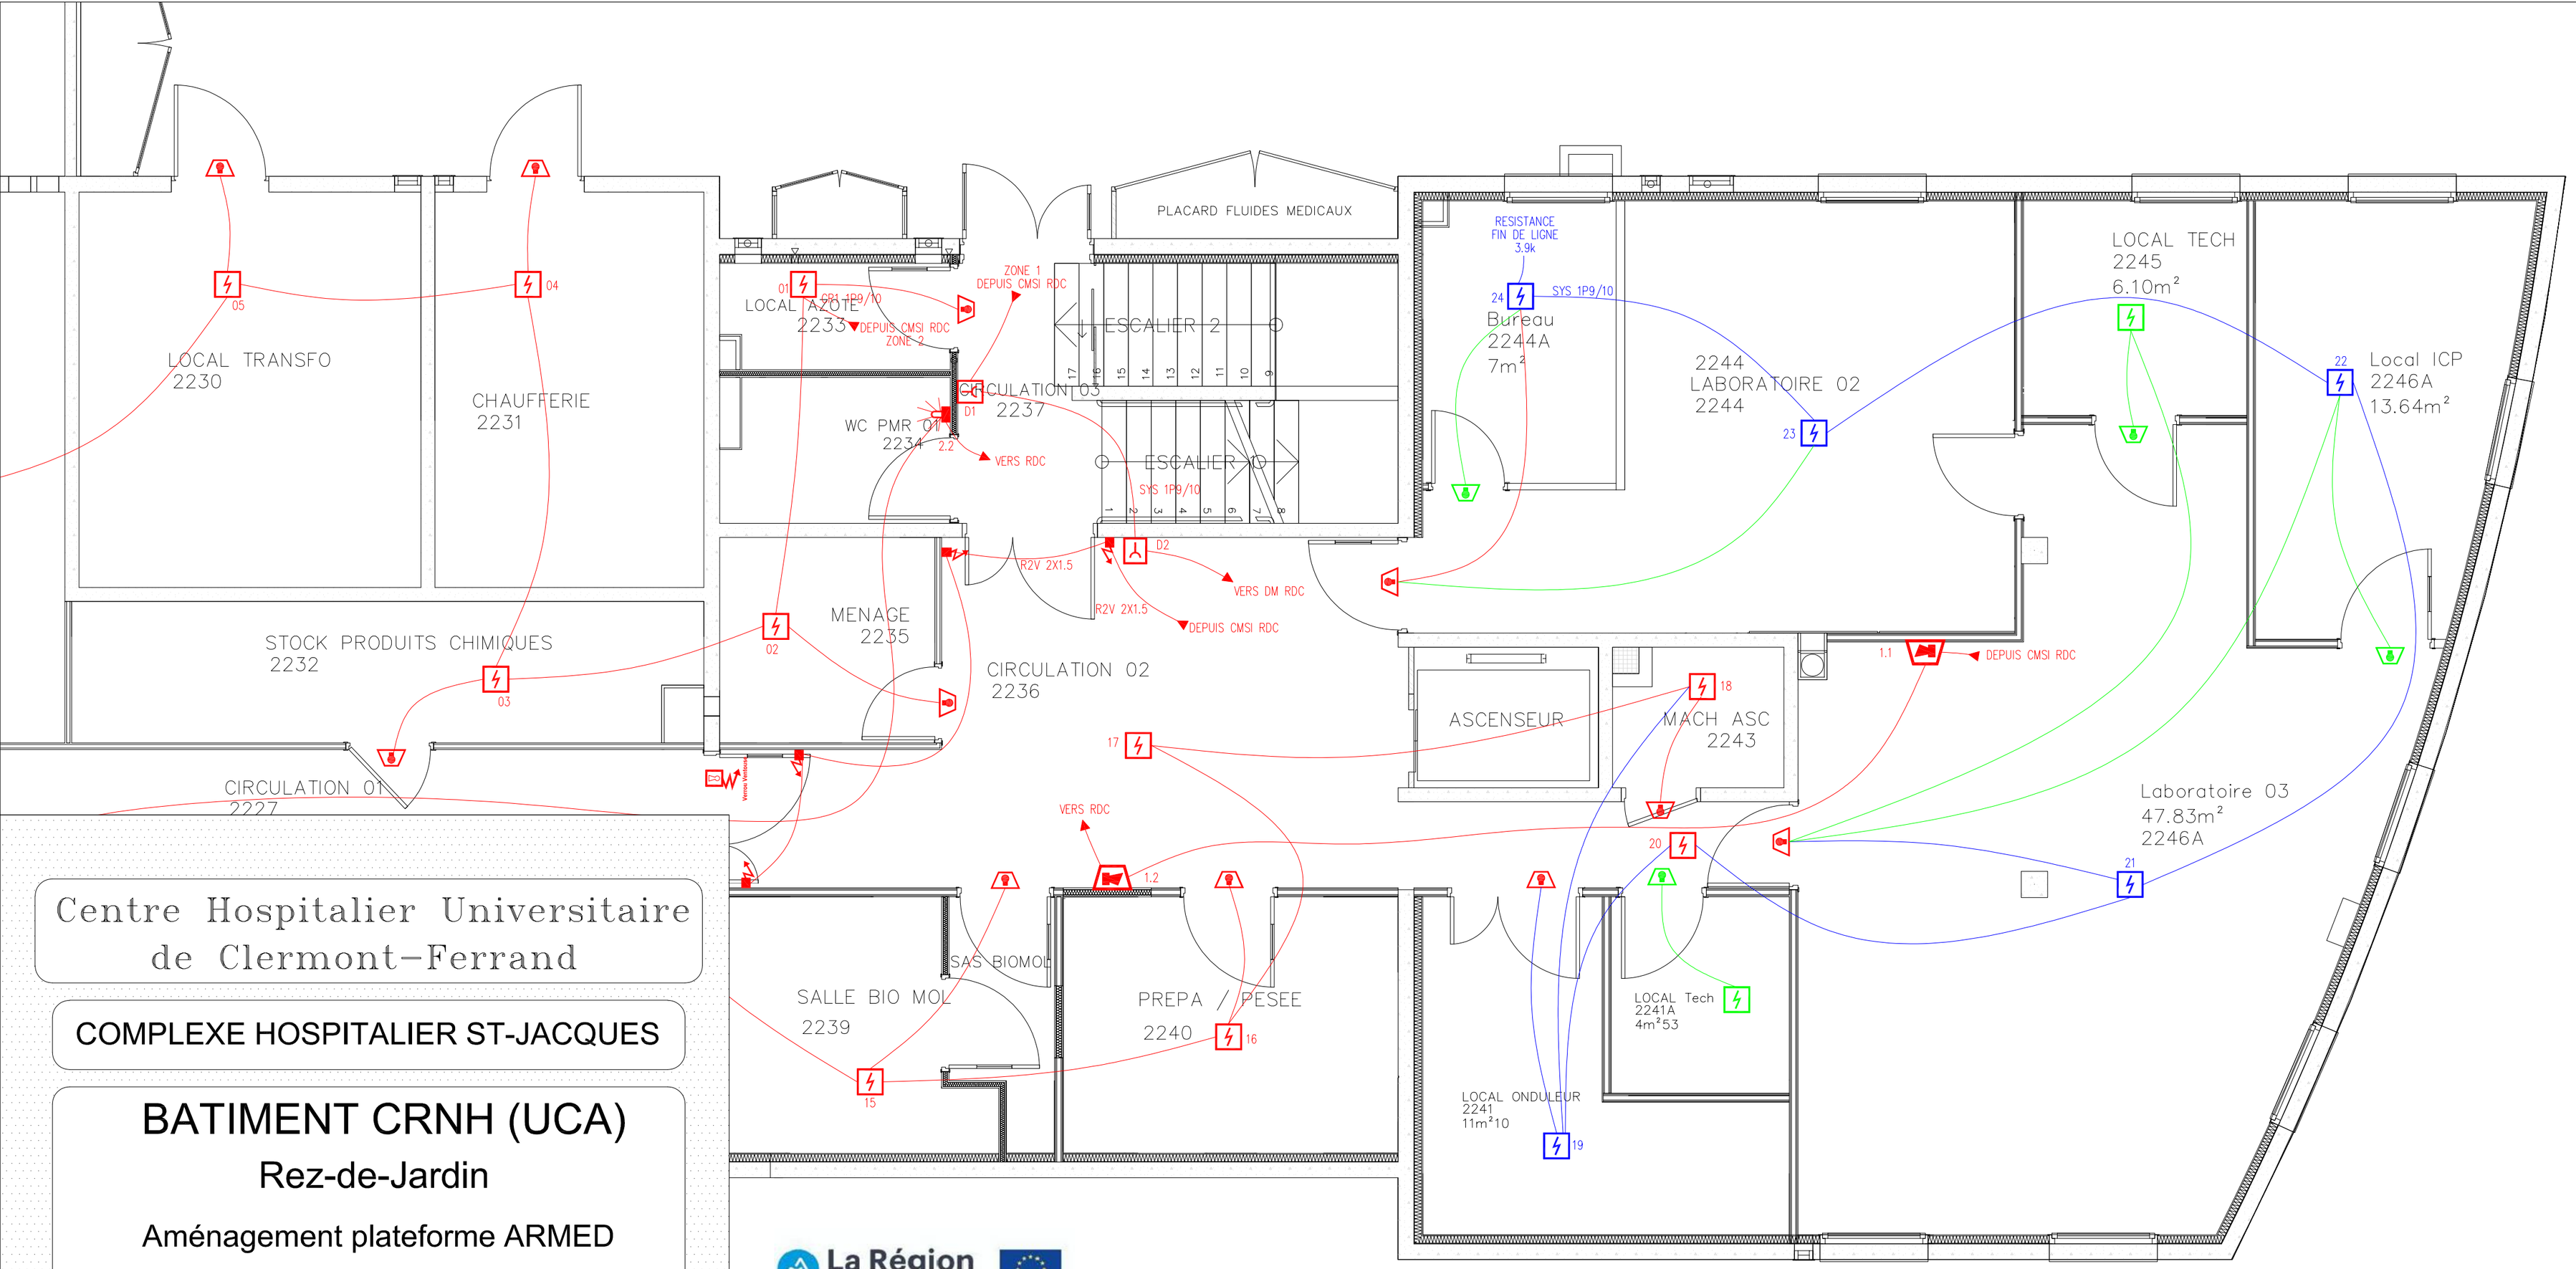

Centre Hospitalier Universitaire de Clermont-Ferrand

COMPLEXE HOSPITALIER ST-JACQUES

BATIMENT CRNH (UCA)

Rez-de-Jardin

Aménagement plateforme ARMED

Plan projet S.S.I.

Date	Modifications	Indice
16/03/2026	Création plan projet	A

Dresse par :

Dessine par : V. BOIZARD

L'Ingenieur en chef :

Date :

Echelle : 1/50eme (au format A2)

N° Plan d'Affaire : 7/CRNH/17066-06.01

N° de Classement Archives :

La Région Auvergne-Rhône-Alpes

UNION EUROPÉENNE

LEGENDE

Existants non impactés par le chantier

- Détecteur optique de fumée
- Indicateur d'action
- Déclencheur manuel (Ht=1.30m)
- Alarme générale
- Flash lumineux
- Asservissement porte DAS - ventouse de maintien de porte
- Verrouillage porte DAS - verrou Electromagnétique

Existants impactés par le chantier

- Détecteur optique de fumée à déposer/ reposer et recentrer

Nouveaux équipements

- Détecteur optique de fumée à fournir, poser et raccorder
- Indicateur d'action à fournir, poser et raccorder