


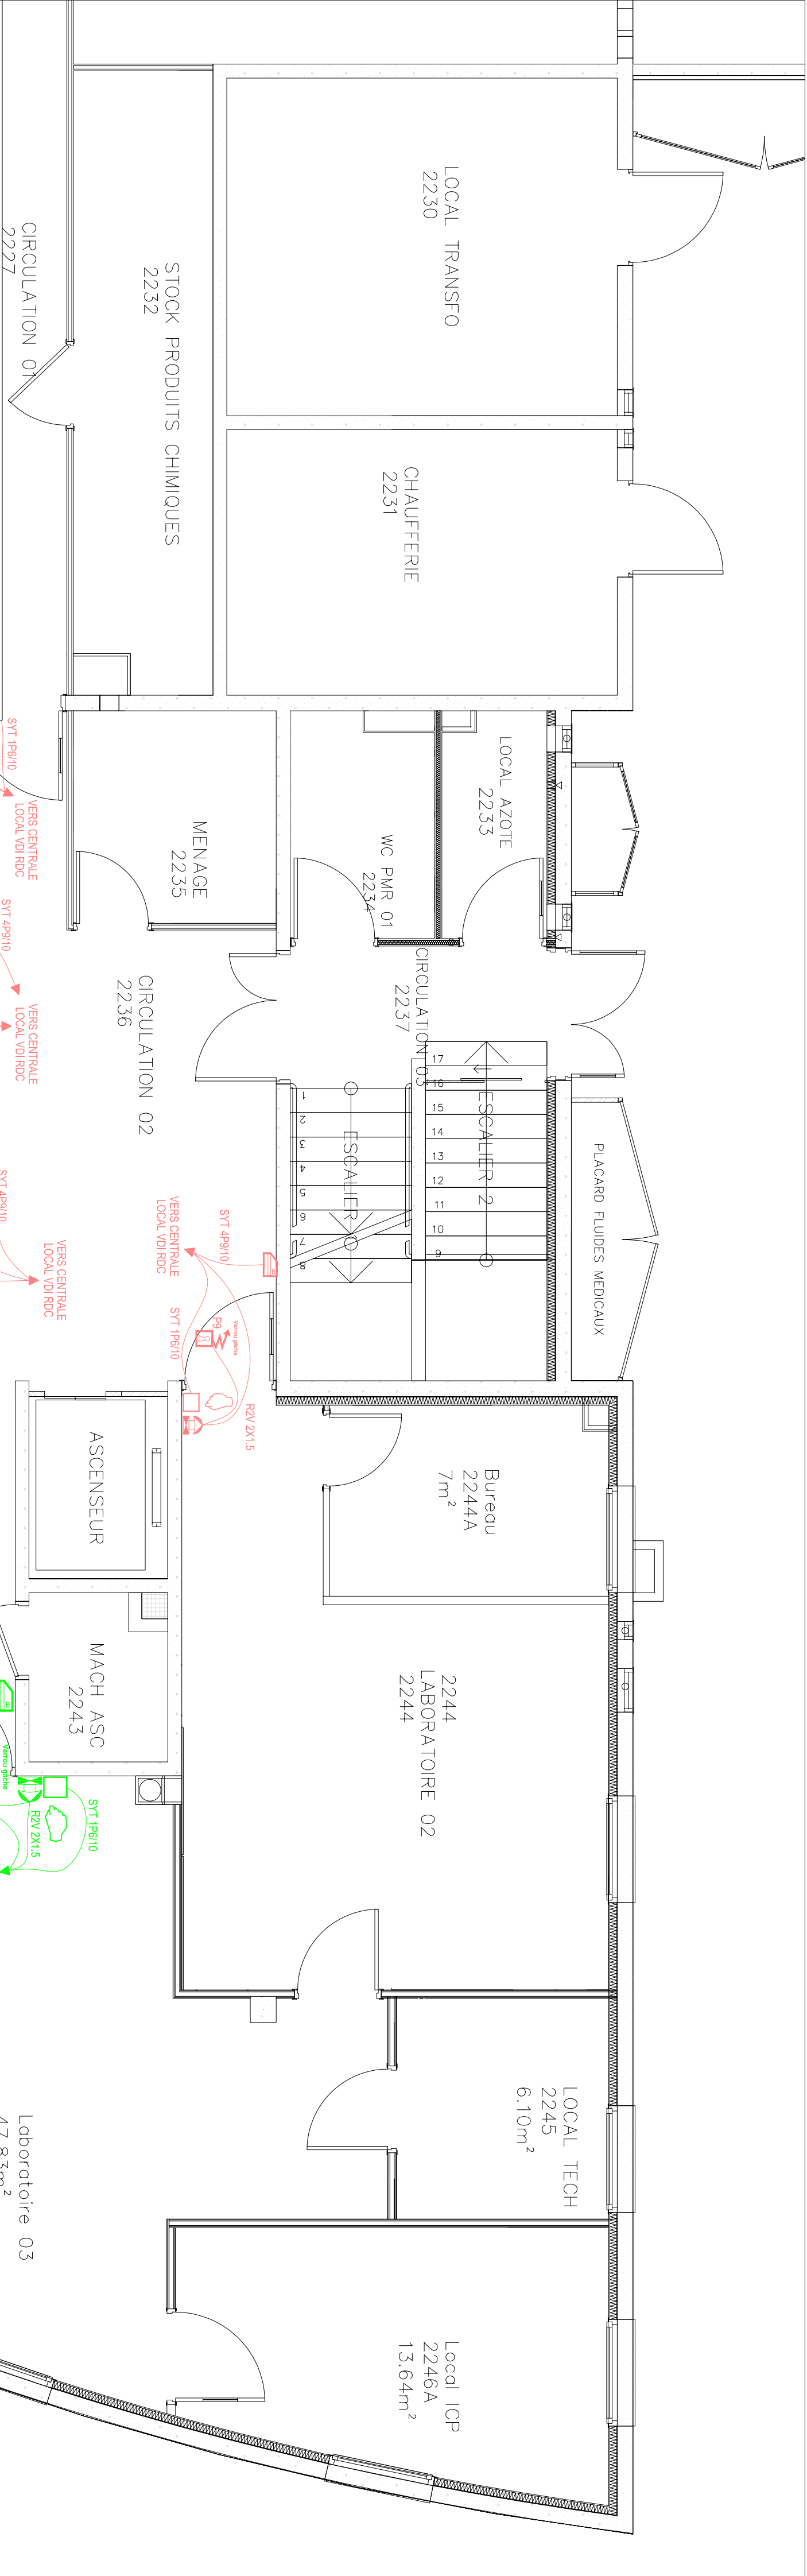

Centre Hospitalier Universitaire
de Clermont–Ferrand

COMPLEXE HOSPITALIER ST-JACQUES

BATIMENT CRNH (UCA)
Rez-de-Jardin
Aménagement plateforme ARMED
Plan projet Sureté

Date	Modifications	Indices
16/03/2026	Création plan projet	A

Dresse par : _____

Dessine par : V. BOIZARD

L'ingénieur en chef : _____

Date : _____
Echelle : 1/50ème (au format A2)

N° Plan d'Affaire : 7/CRNH/17066-06.01

N° de Classement Archives : _____



LEGENDE

Existants non impactés par le chantier	Nouveaux équipements à fournir, poser et raccorder
 Bouton Poussoir de libération	 Bouton Poussoir de libération
 Déclencheur Manuel Vert	 Déclencheur Manuel Vert
 Lecteur de badge	 Lecteur de badge
 Verrouillage porte	 Verrouillage porte