


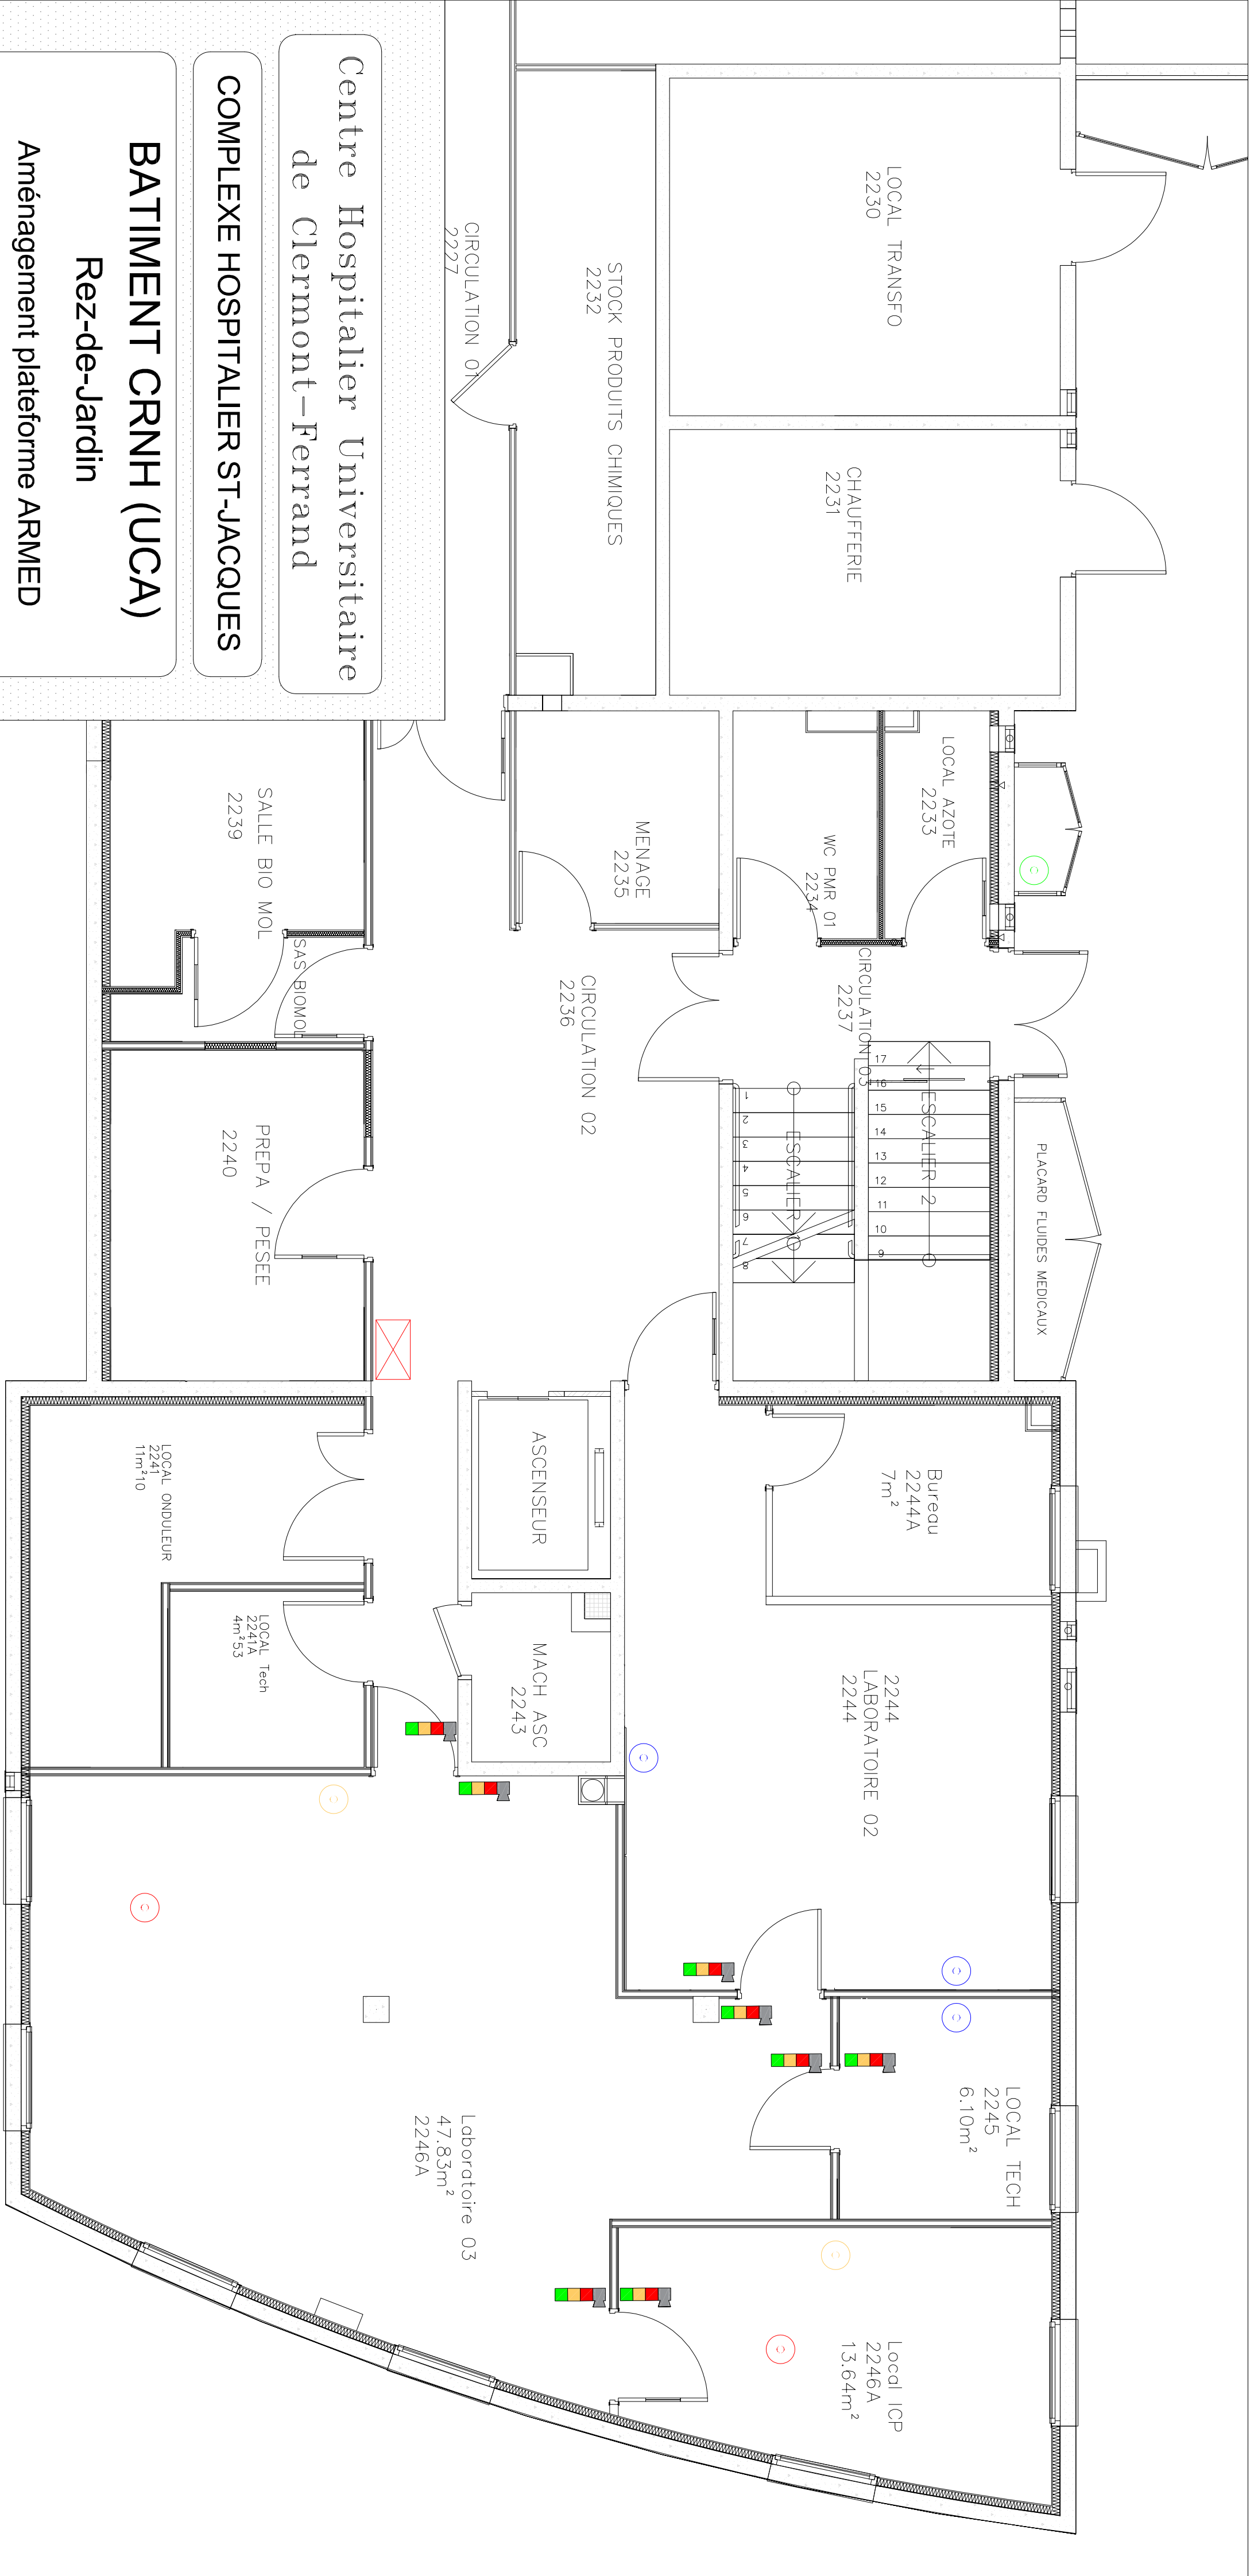

Centre Hospitalier Universitaire
de Clermont–Ferrand

COMPLEXE HOSPITALIER ST-JACQUES

BATIMENT CRNH (UCA)
Rez-de-Jardin
Aménagement plateforme ARMED
Plan projet Détection Gaz

Date	Modifications	Indices
18/03/2026	Création plan projet	A

Dresse par : _____

Dessine par : _____

L'ingénieur en chef : _____

Date : _____

Echelle : 1/50eme (au format A2)

N° Plan d'Affaire : 7/CRNH/17066-06.03

N° de Classement Archives : _____



LEGENDE

- Centrale détection gaz
- Détecteur O₂ - Présence d'Hélium
- Détecteur Hélium / Argon
- Détecteur O₂ - Risque Azote / Argon
- Détecteur H₂ - CH₄ - 0 - 100% LIE
- Colonne lumineuse et sonore