


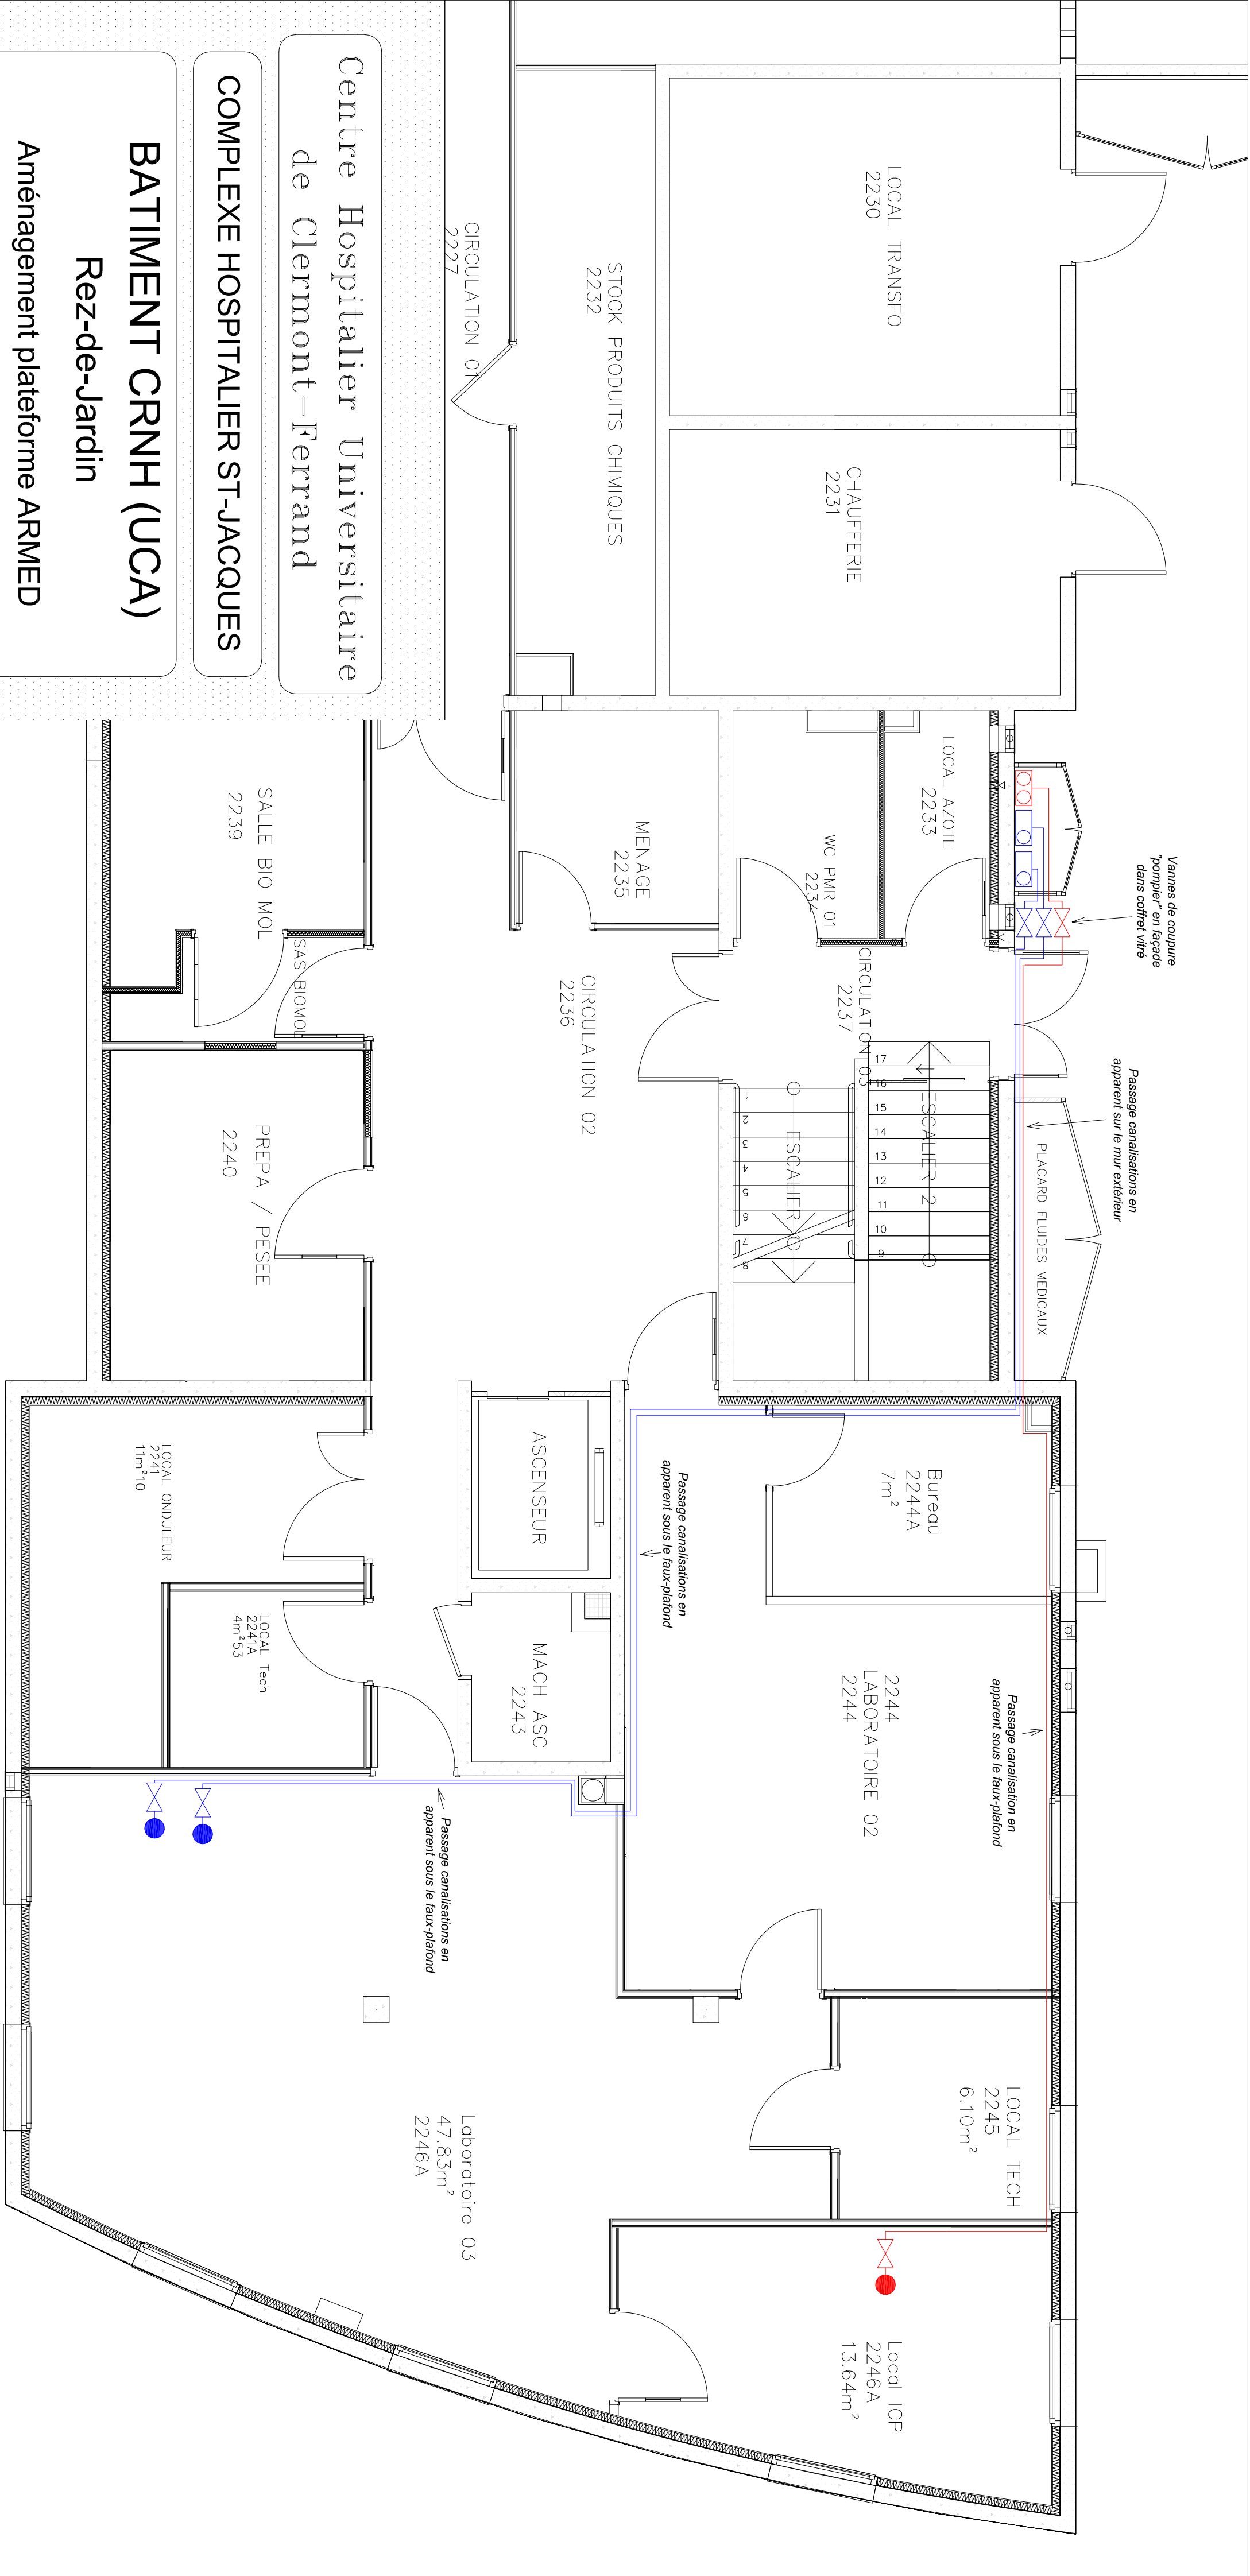

Centre Hospitalier Universitaire
de Clermont-Ferrand

COMPLEXE HOSPITALIER ST-JACQUES

BATIMENT CRNH (UCA)
Rez-de-Jardin
Aménagement plateforme ARMED
Plan projet Fluides de Laboratoire

Date	Modifications	Indice
17/03/2026	Création plan projet	A

Dessé par : _____

Dessiné par : V. BOIZARD

L'ingénieur en chef : _____

Date : _____
Echelle : 1/50ème (au format A2)

N° Plan d'Affaire : 7/CRNH/17066-07.01

N° de Classement Archives : _____

LEGENDE	
Réseau Argon	Réseau Hélium
 Centrale 2 x 1 bouteille	 Centrale 1 bouteille
 Vanne de coupure	 Vanne de coupure
 Support à clapet + détenteur de ligne	 Support à clapet + détenteur de ligne