


17066 Plateforme ARMED  
PLAN ETAT DES LIEUX

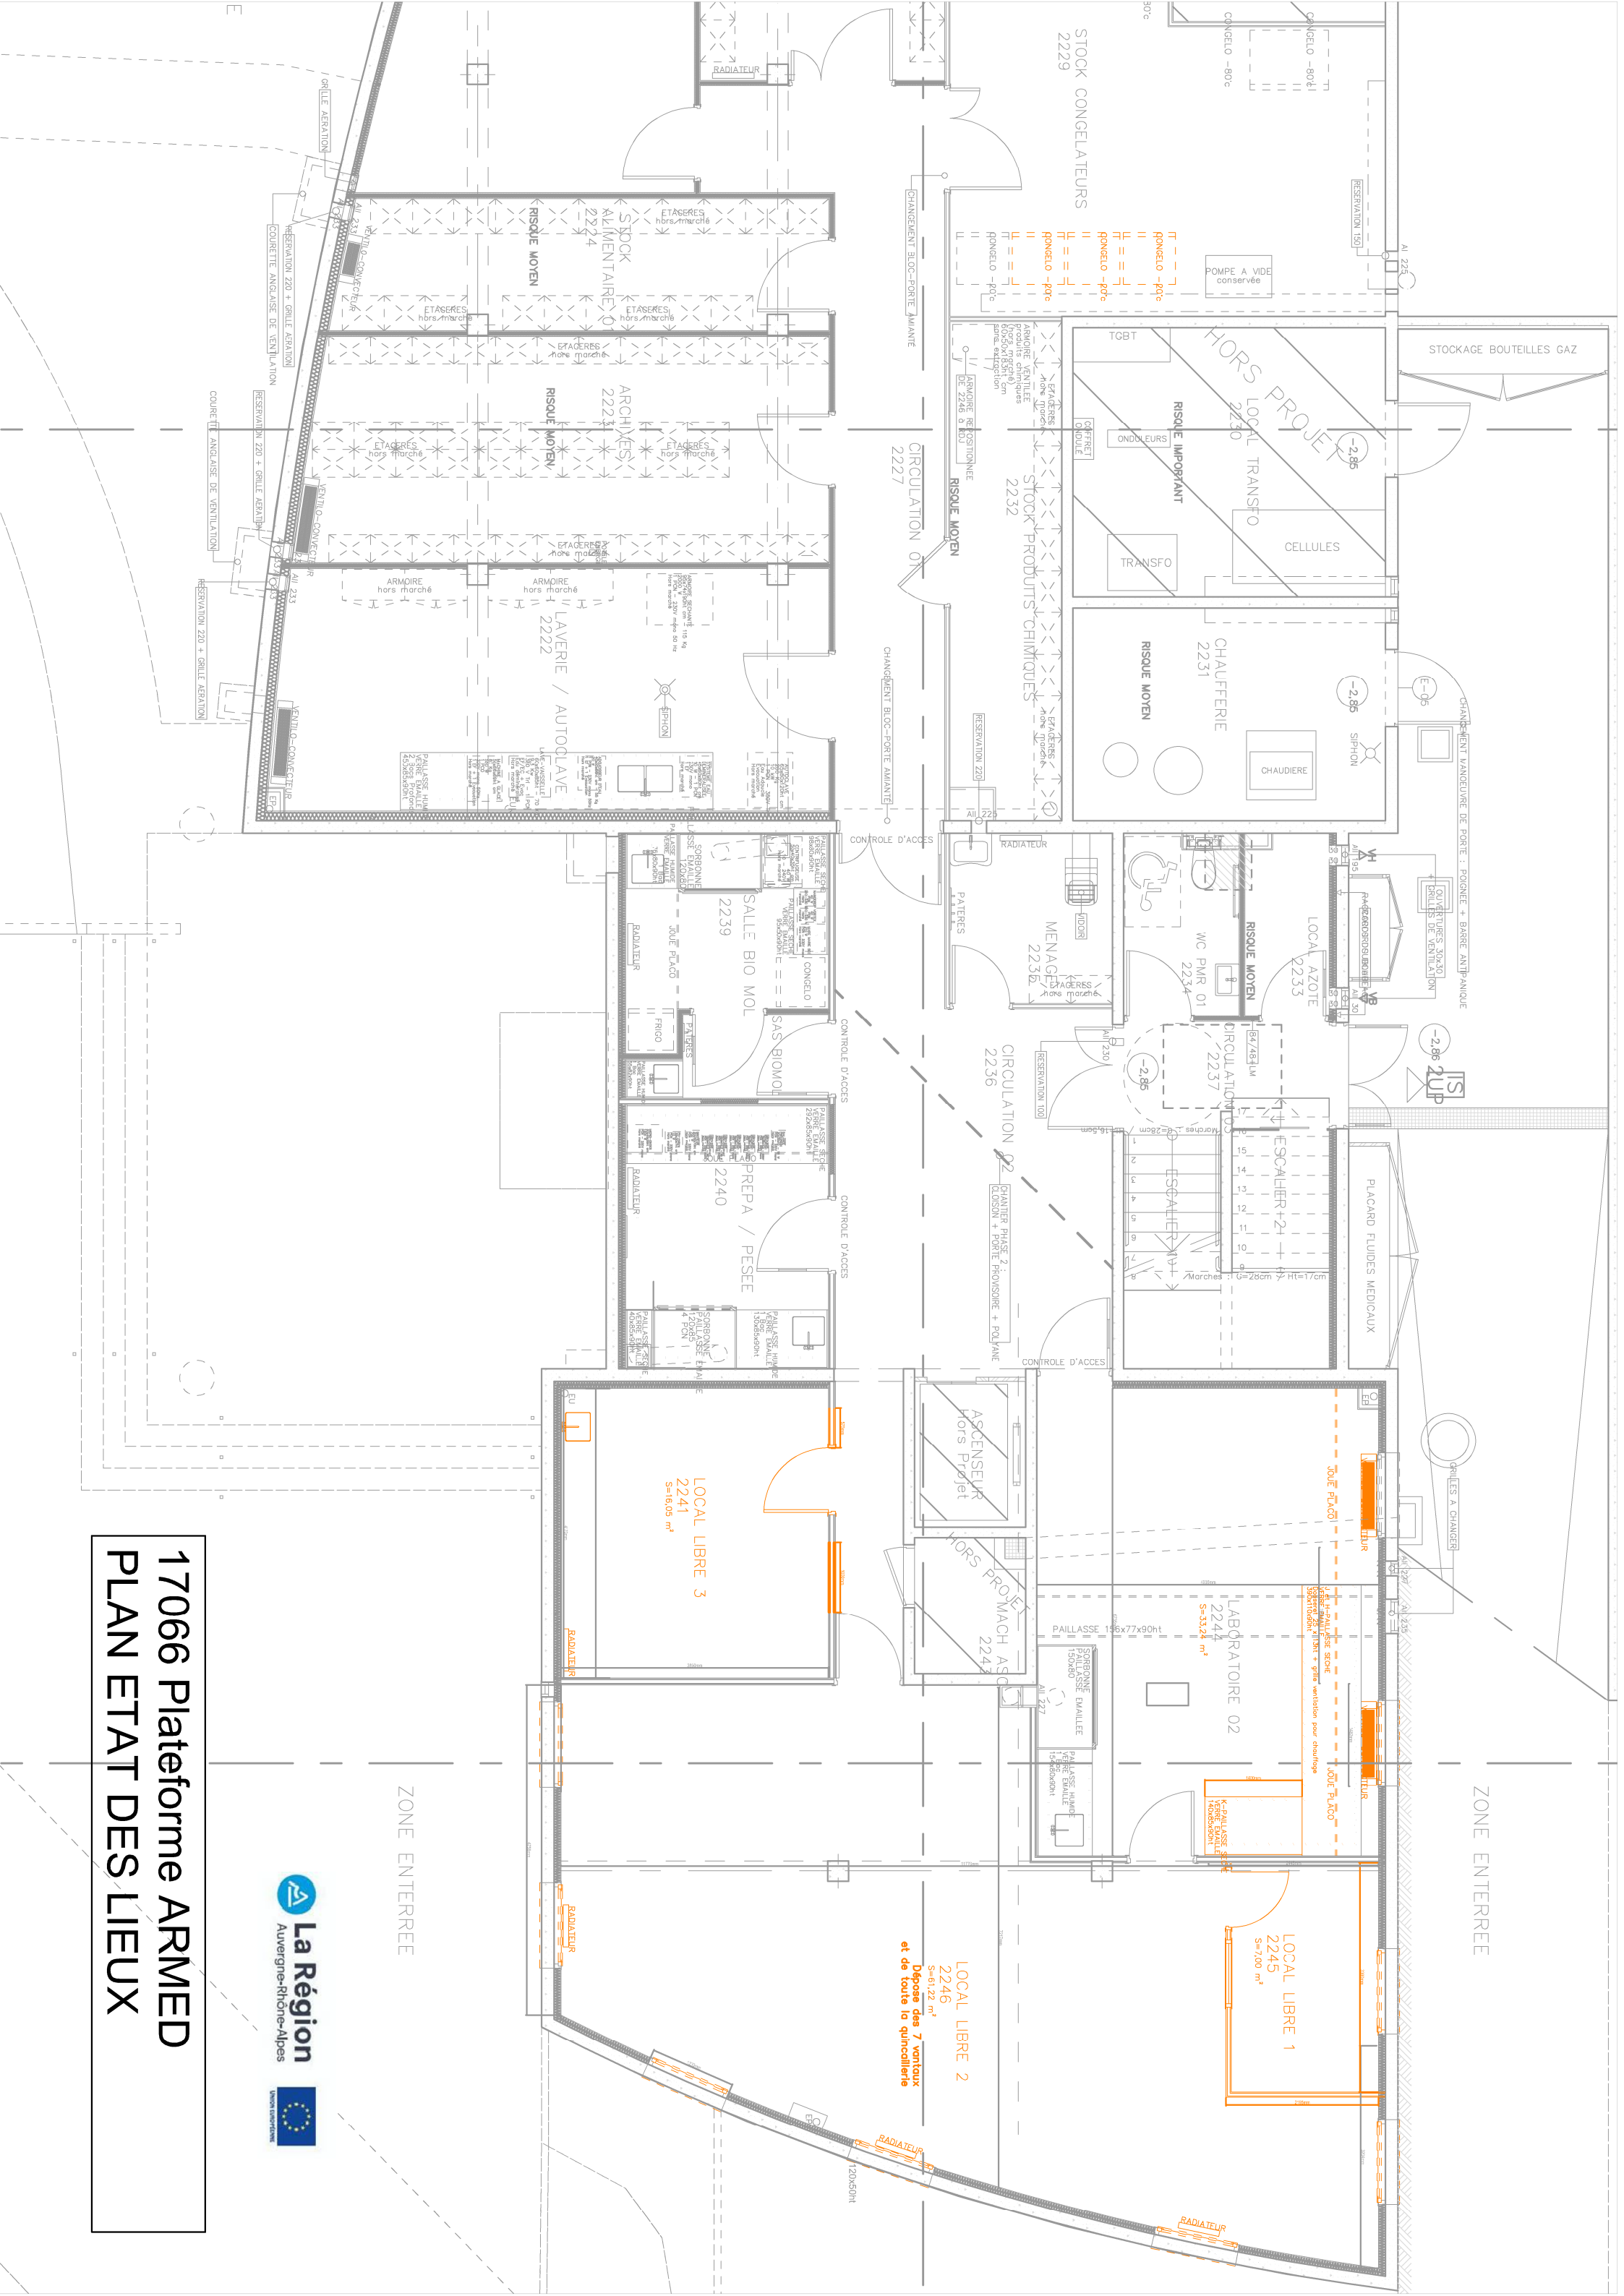

ZONE ENTERREE

ZONE ENTERREE



LOCAL LIBRE 2  
2246  
S=61,22 m<sup>2</sup>  
Dépose des 7 vantaux  
et de toute la quincaillerie

LOCAL LIBRE 1  
2245  
S=100 m<sup>2</sup>

LOCAL LIBRE 3  
2241  
S=16,05 m<sup>2</sup>

S=53,72 m<sup>2</sup>

S=100 m<sup>2</sup>