


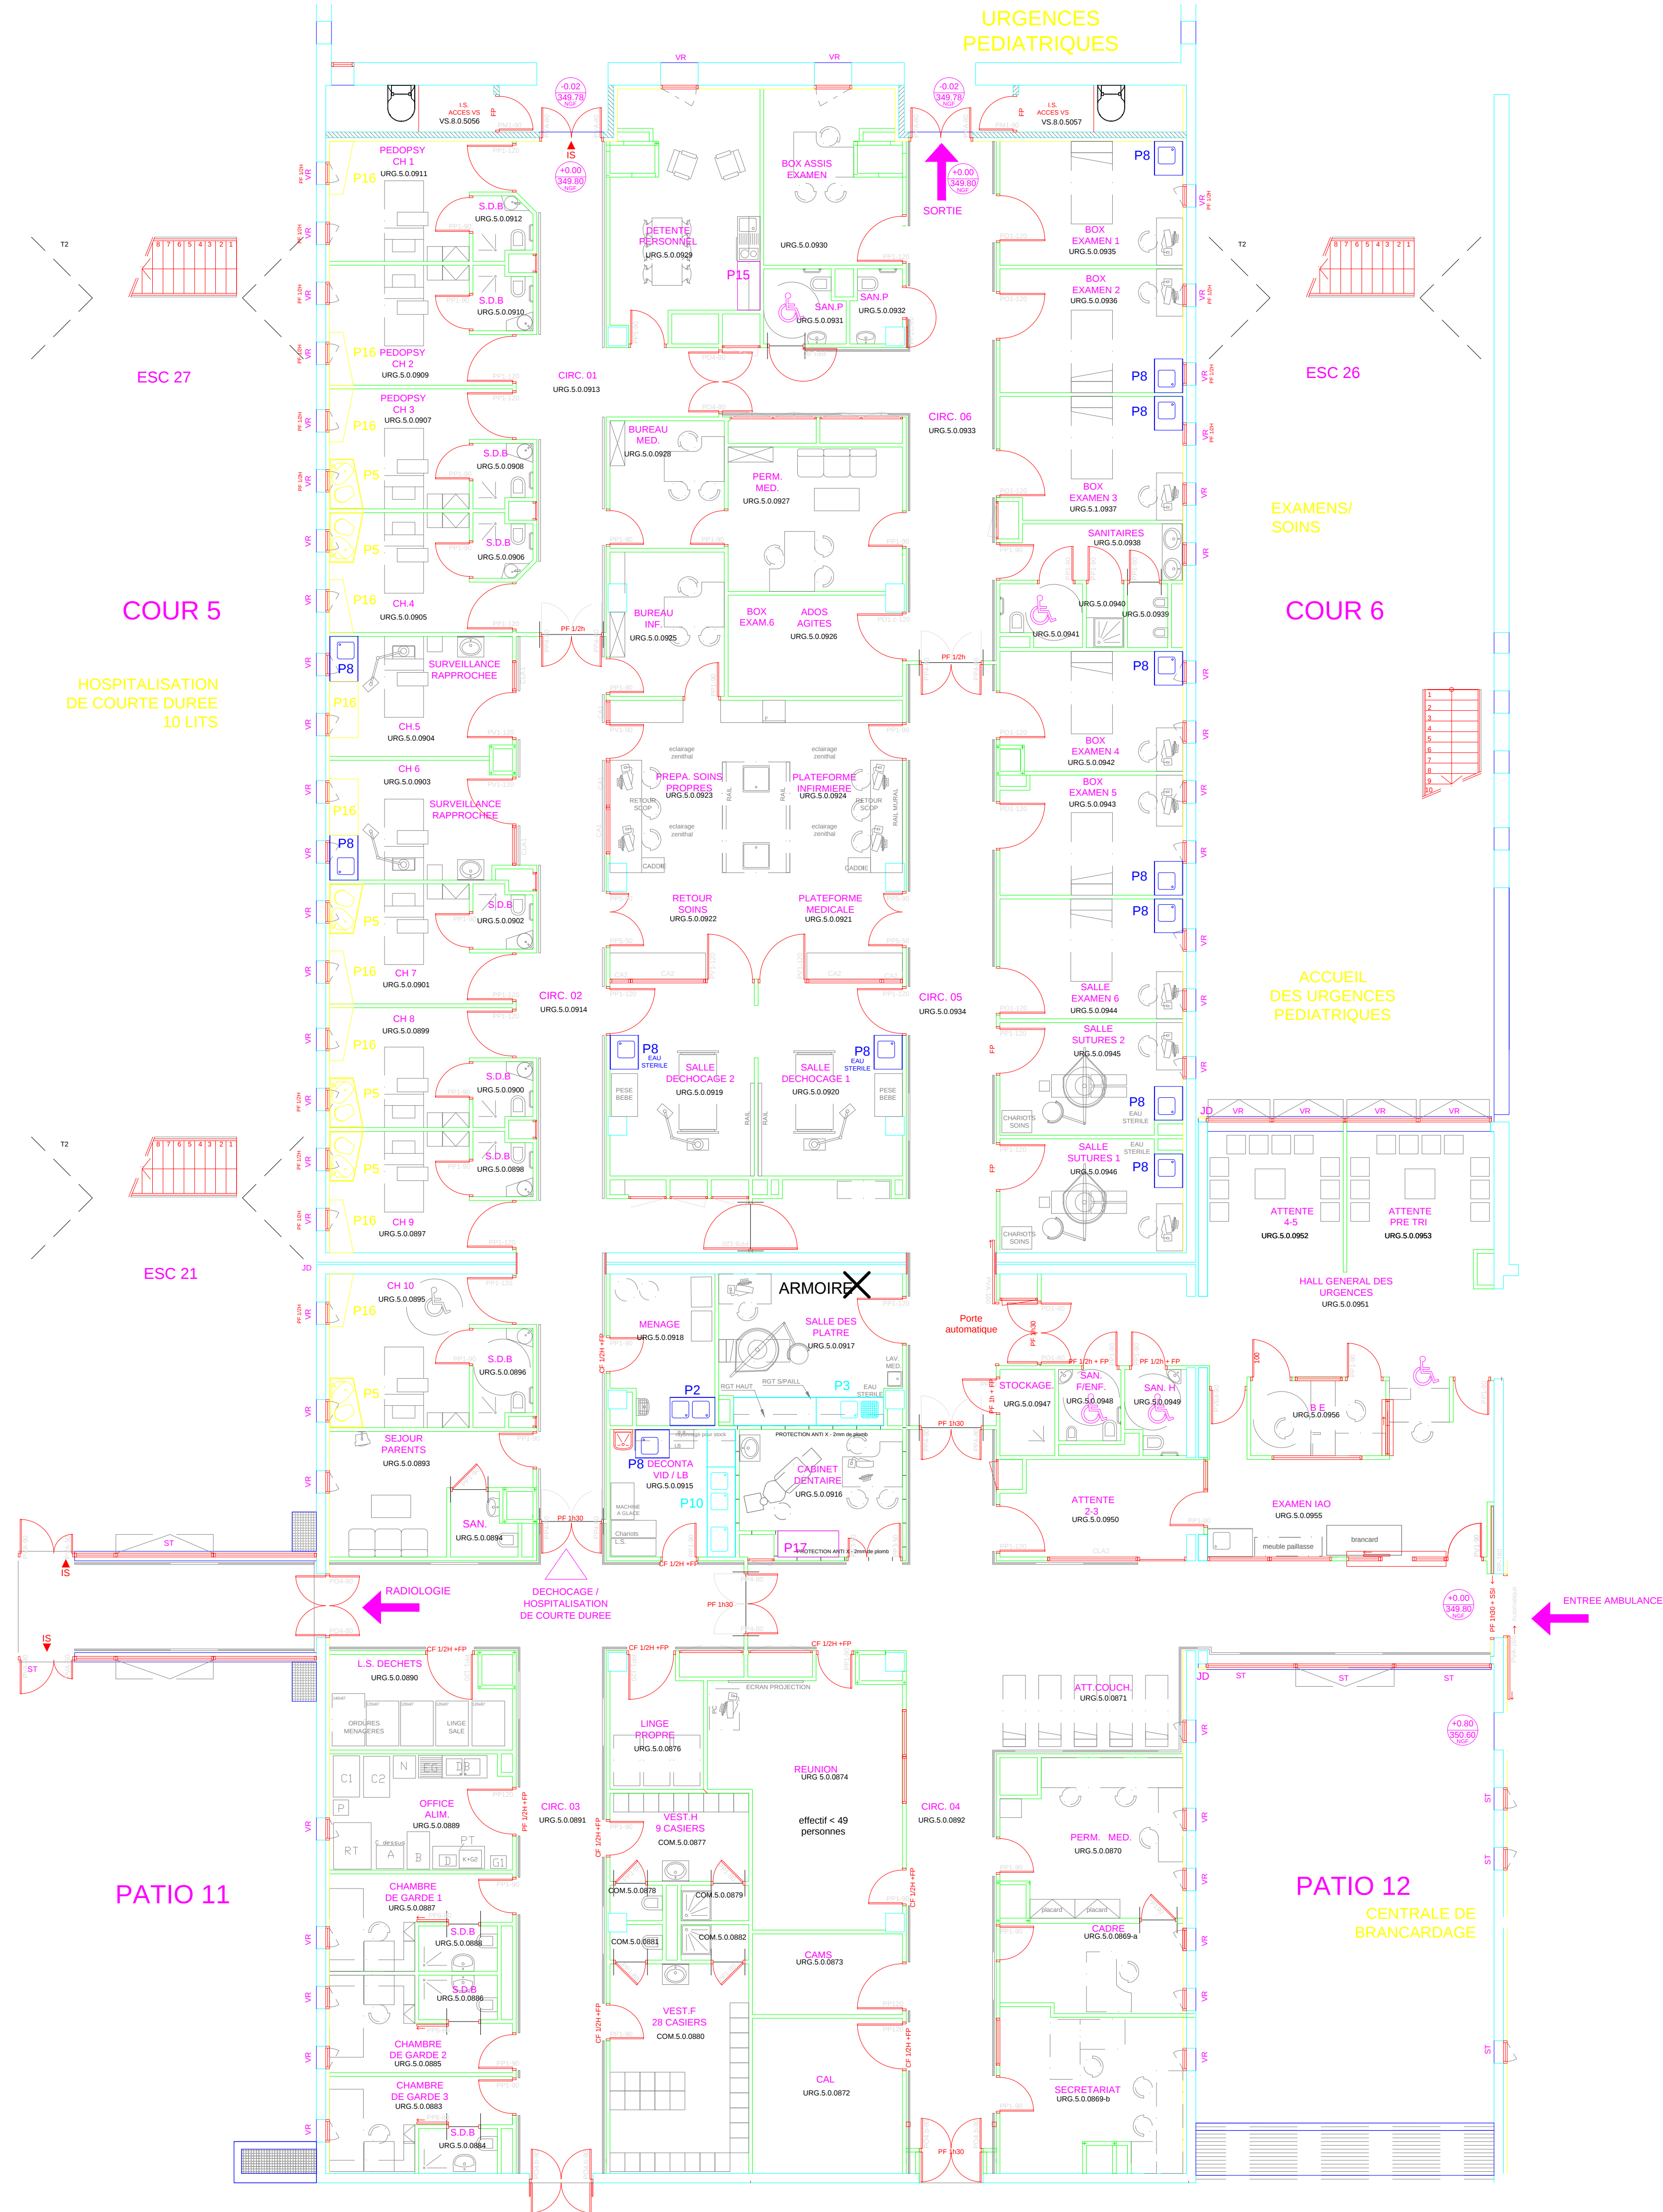


Centre Hospitalier Universitaire de Clermont-Ferrand

Hôpital D'Estaing

PLATEAU TECHNIQUE Bâtiment H RDC

Date	Modifications	Indice
22-02-10	DDE	A
20/12/2013	MAJ pose cloison dans URG 5.0.0875 (NA)	B
31/08/18	MAJ Projet 7CHUE14757	C

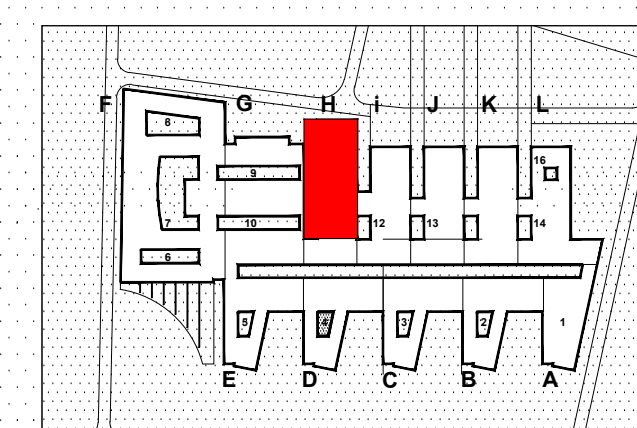

Dessine par : _____

Date : 22-02-10

Echelle : 1/100°

N° Plan d'Affaire : _____

N° de Classement Archives : _____

05 03 01 01 10 01 00